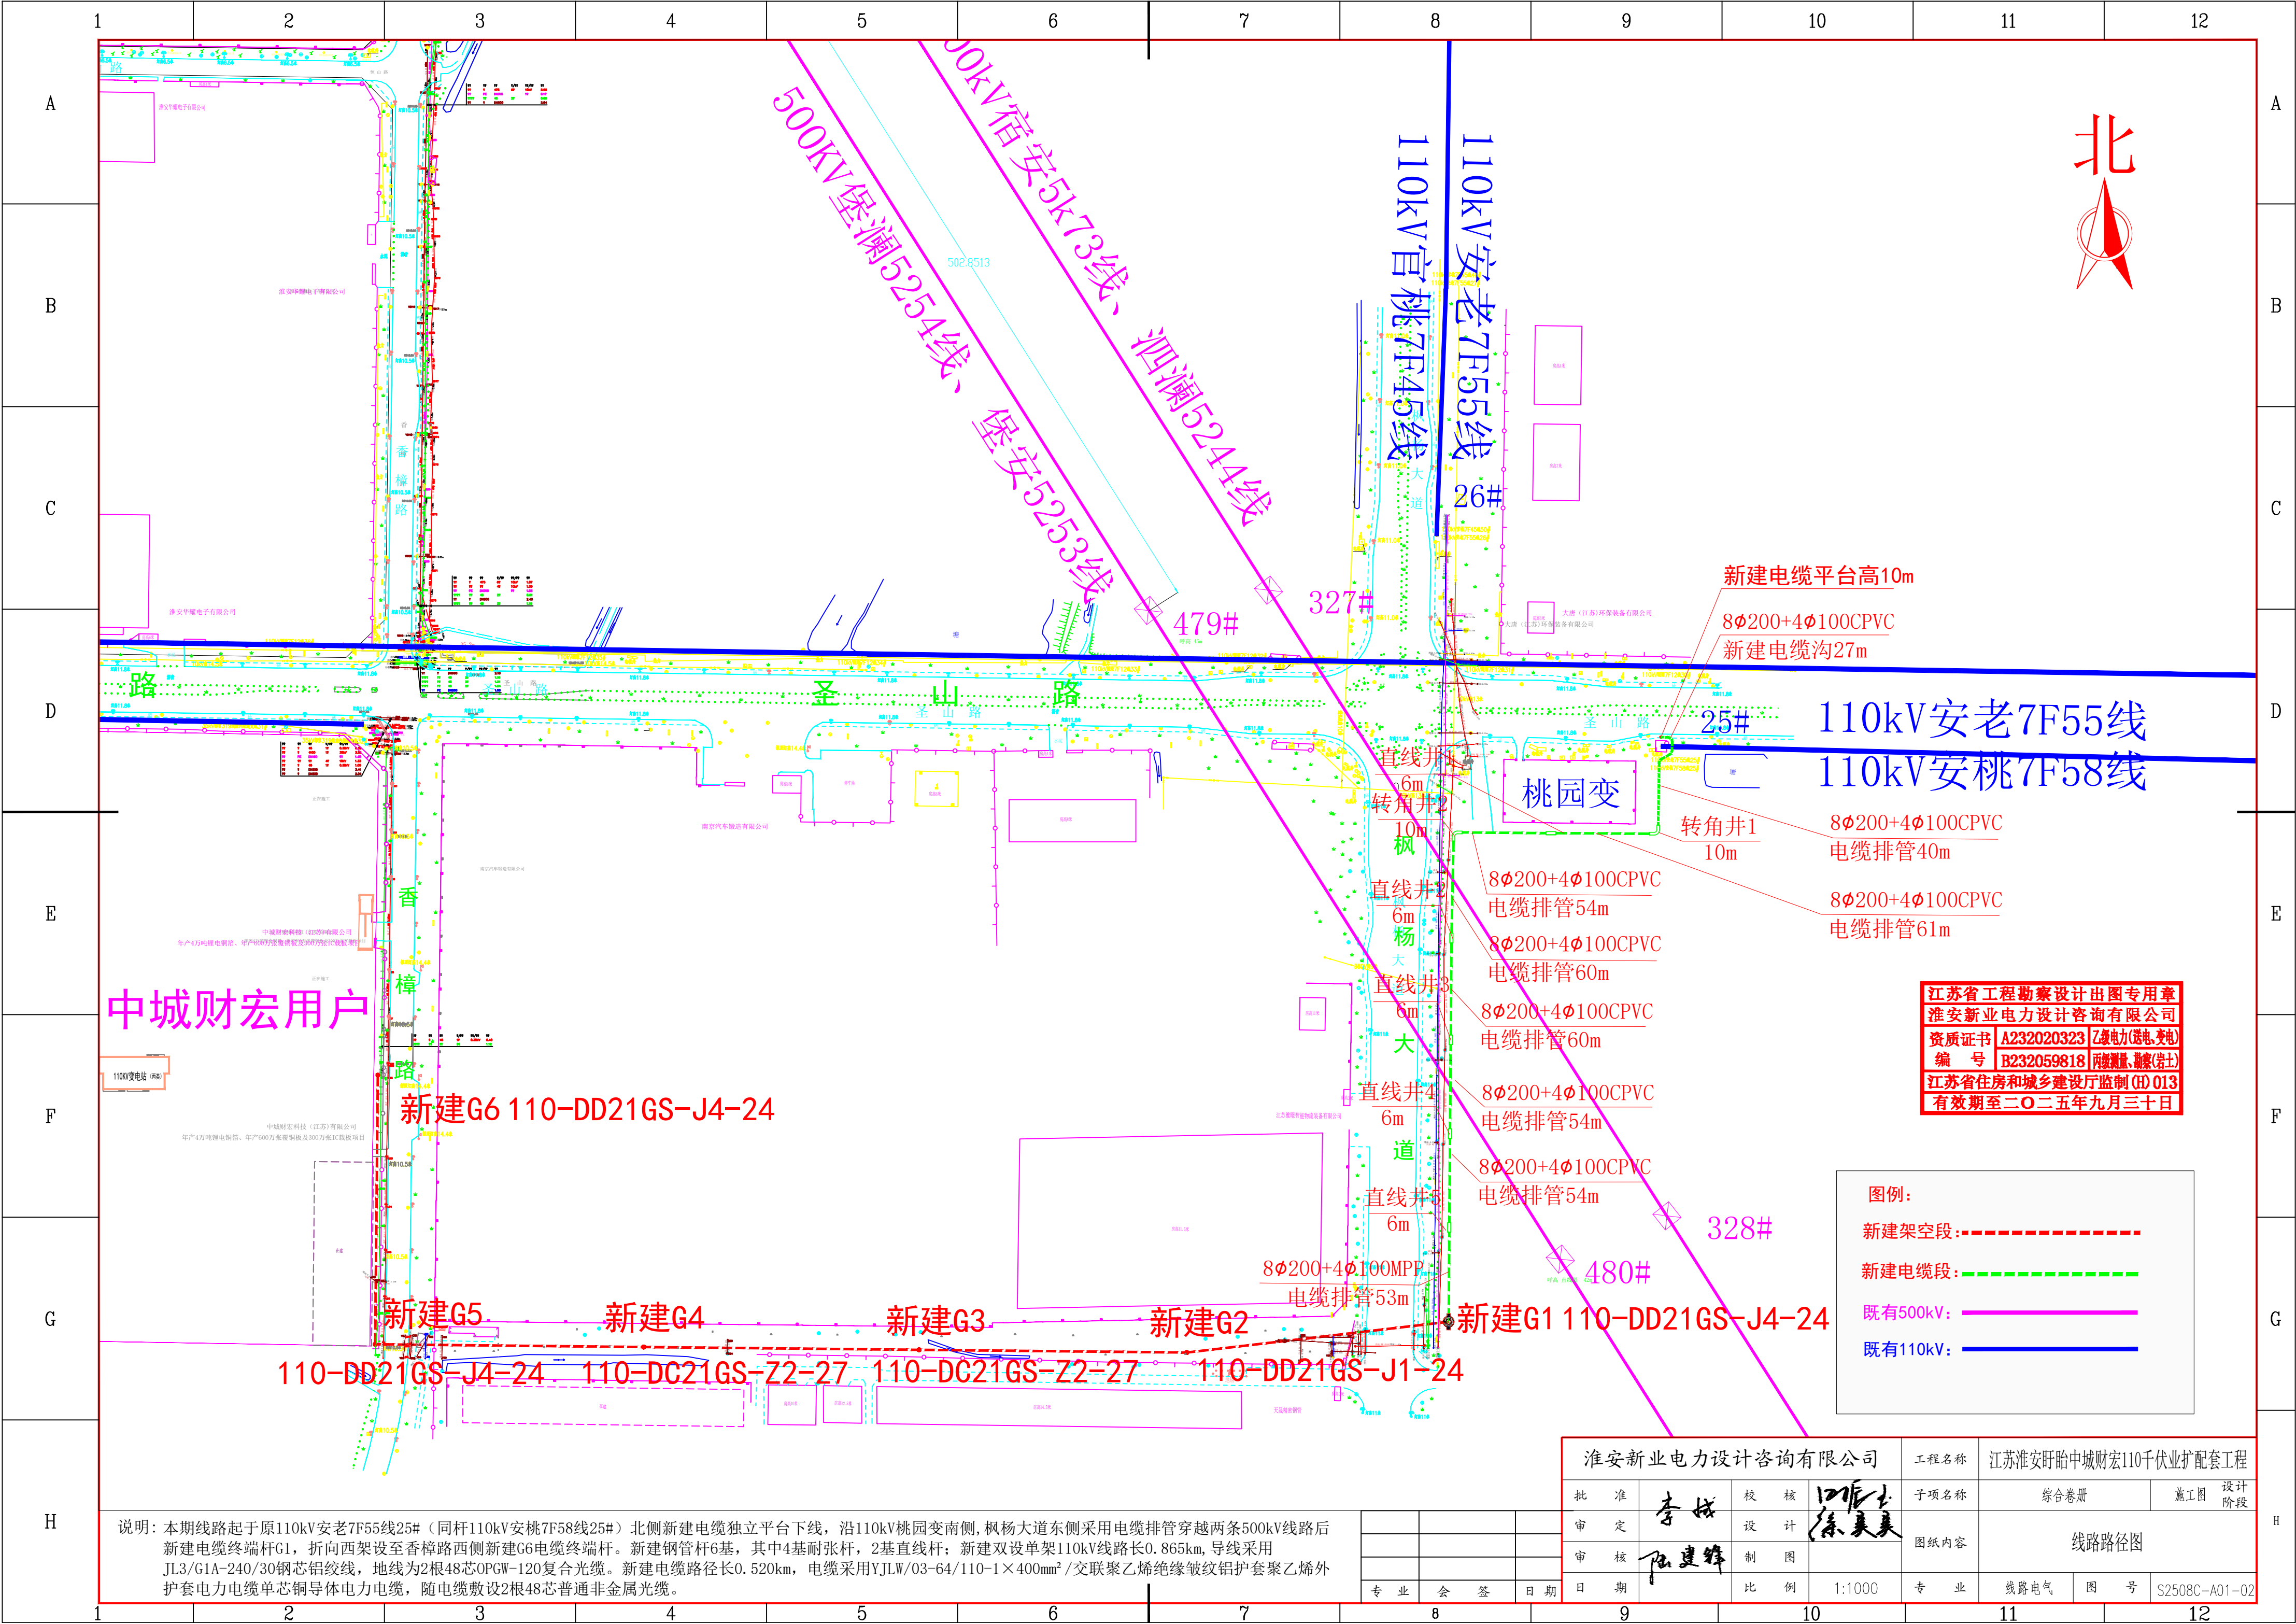


江苏省工程勘察设计出图专用章
淮安新业电力设计咨询有限公司
资质证书 A232020323 乙级电力(送电、变电)
编号 B232059818 丙级测量、勘察(岩土)
江苏省住房和城乡建设厅监制 (H) 013
有效期至二〇二五年九月三十日

图例:
新建架空段: ---
新建电缆段: ---
既有500kV: ---
既有110kV: ---

淮安新业电力设计咨询有限公司				工程名称	江苏淮安盱眙中城财宏110千伏业扩配套工程			
批准	李斌	校核	徐美美	子项名称	综合卷册	施工图	设计	阶段
审定	陆建峰	设计	徐美美	图纸内容	线路路径图			
审核	陆建峰	制图	徐美美	专业	线路电气	图号	S2508C-A01-02	
日期		比例	1:1000	专业	线路电气	图号	S2508C-A01-02	

说明: 本期线路起于原110kV安老7F55线25#(同杆110kV安桃7F58线25#)北侧新建电缆独立平台下线,沿110kV桃园变南侧,枫杨大道东侧采用电缆排管穿越两条500kV线路后新建电缆终端杆G1,折向西架设至香樟路西侧新建G6电缆终端杆。新建钢管杆6基,其中4基耐张杆,2基直线杆;新建双设单架110kV线路长0.865km,导线采用JL3/G1A-240/30钢芯铝绞线,地线为2根48芯OPGW-120复合光缆。新建电缆路径长0.520km,电缆采用YJLW/03-64/110-1×400mm²/交联聚乙烯绝缘皱纹铝护套聚乙烯外护套电力电缆单芯铜导体电力电缆,随电缆敷设2根48芯普通非金属光缆。