



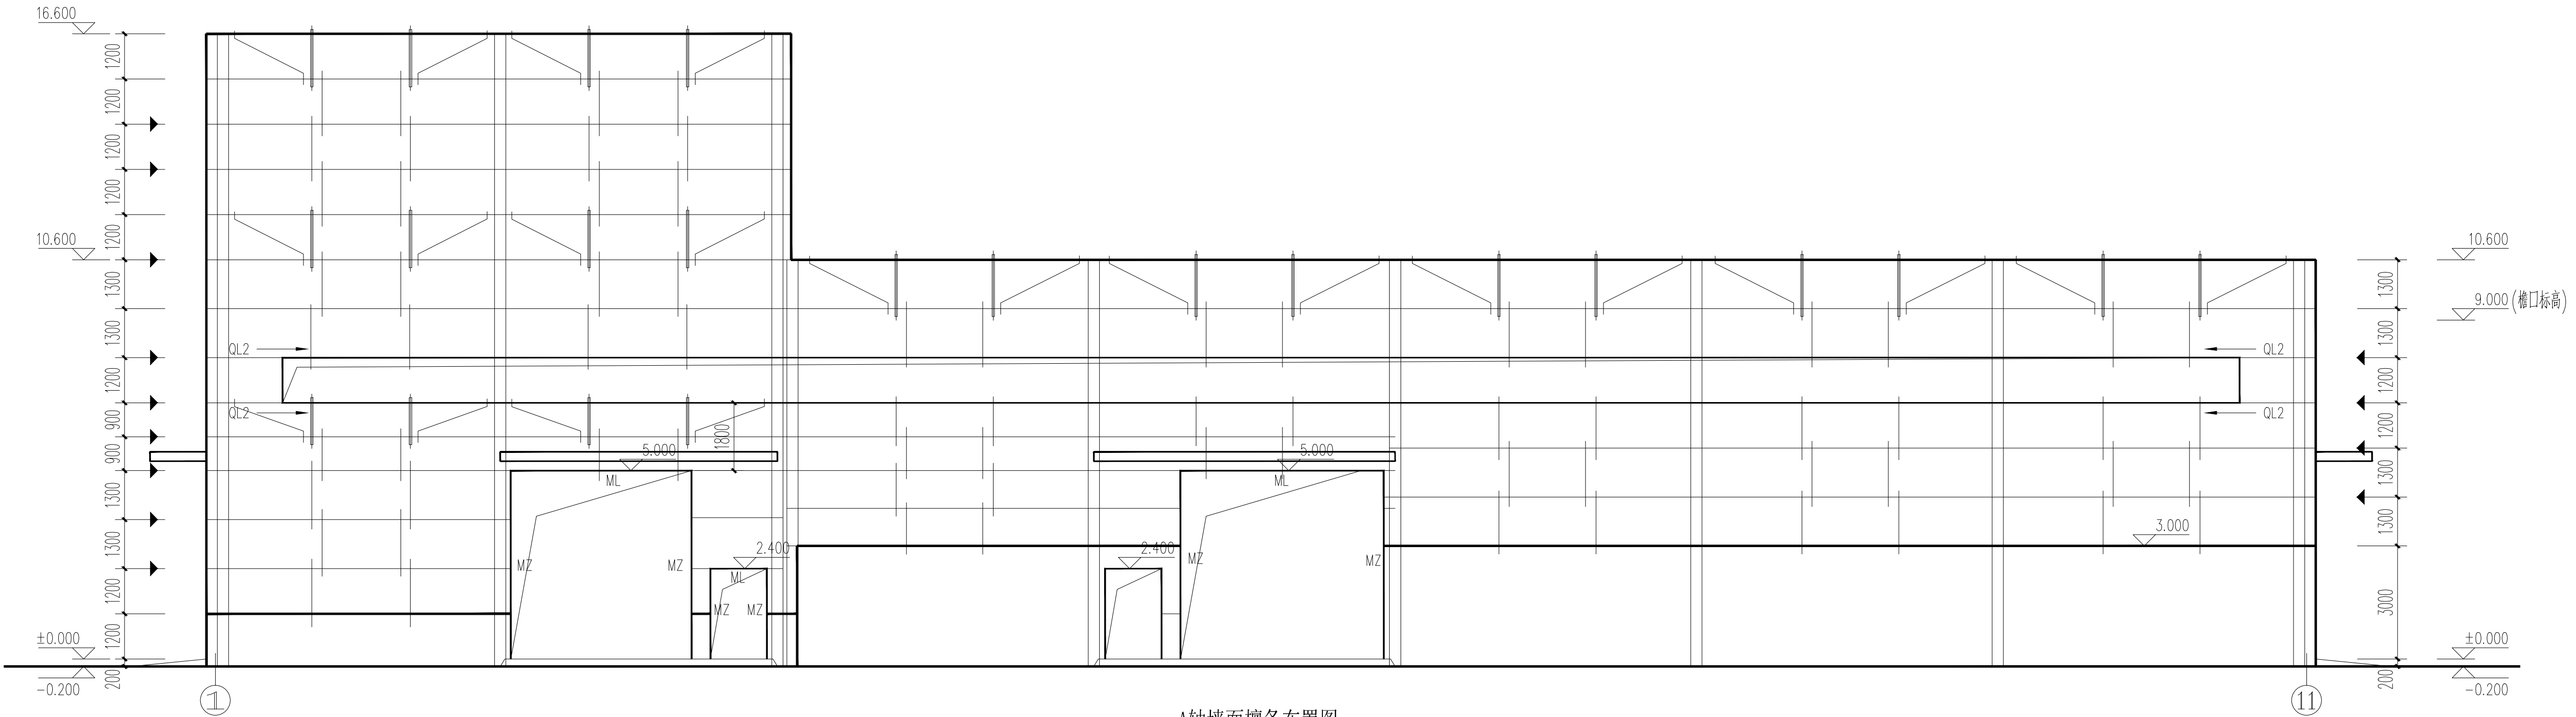

A轴墙面標条布置图

- 1、▲墙標条有间隙——角钢按150x5的角钢；
- 2、竖向標条位置可依据安装模数要求调整
- 3、未注明横向墙標条均为QL1

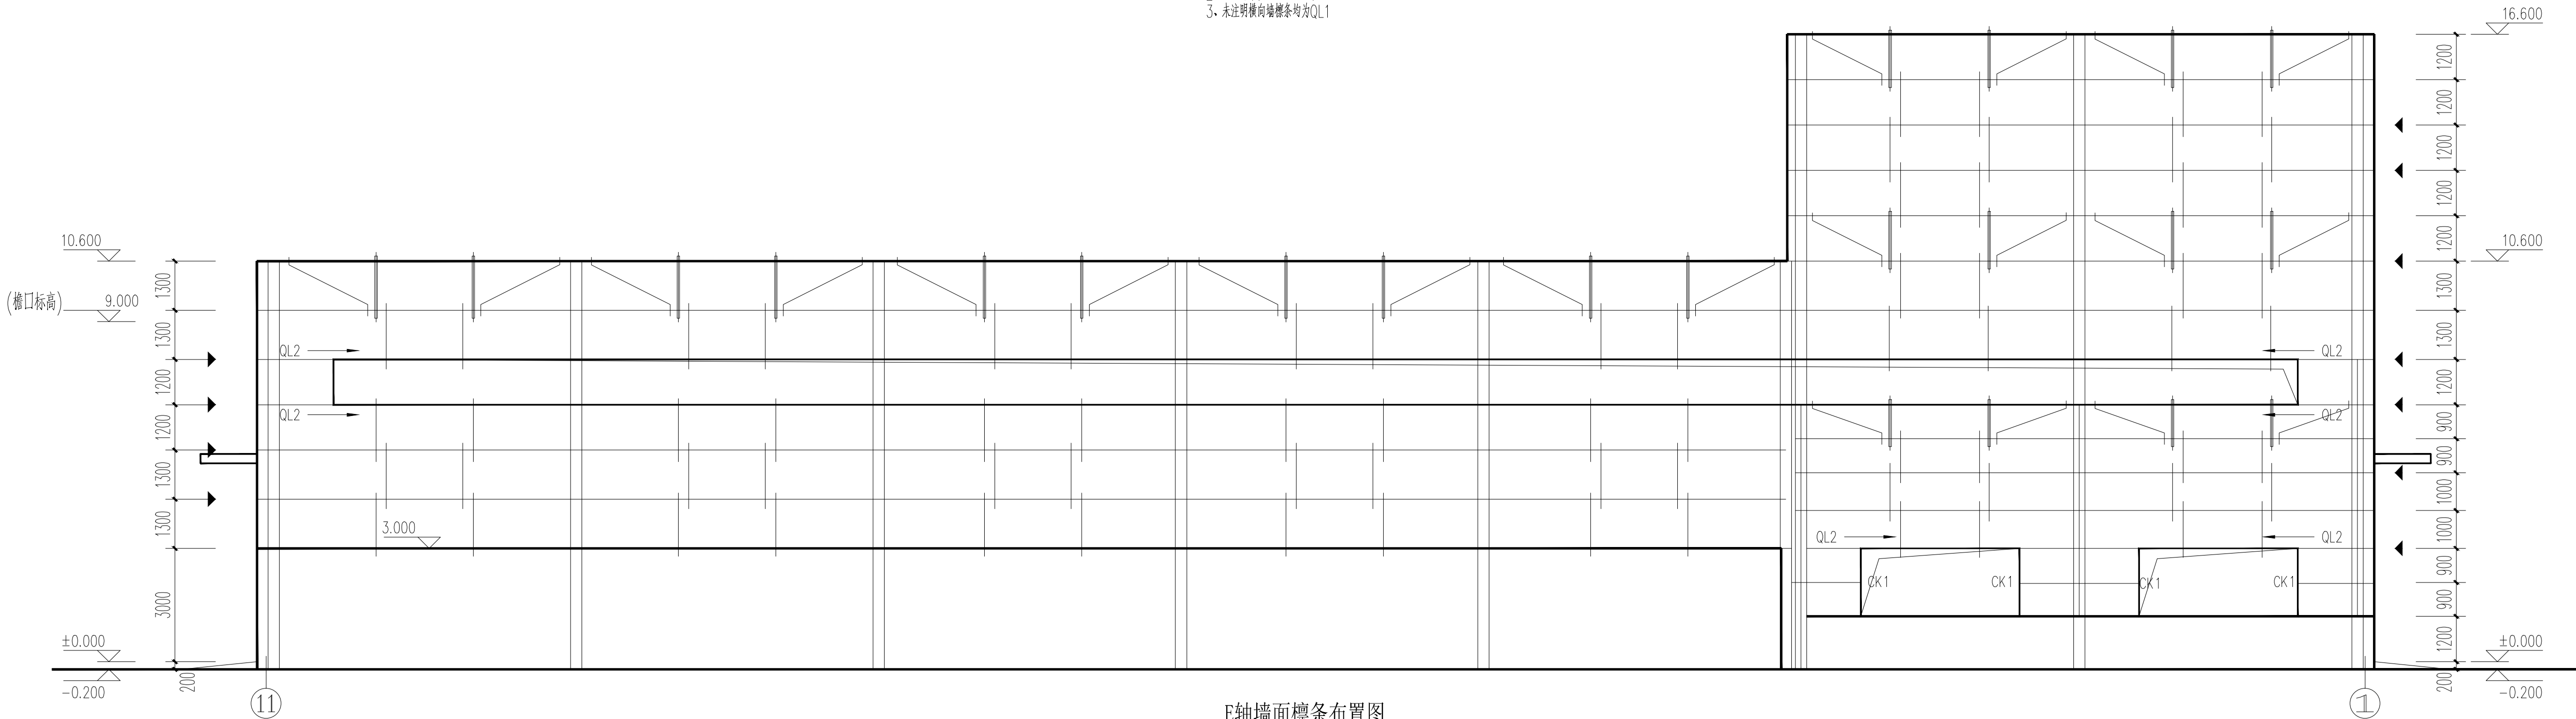


E轴墙面標条布置图

- 1、▲墙標条有间隙——角钢按150x5的角钢；
- 2、竖向標条位置可依据安装模数要求调整
- 3、未注明横向墙標条均为QL1

墙架说明:


1. 墙架与钢梁连接作法见《门式刚架轻型房屋钢结构》(02SG518-1) 图集
2. 墙架各做法见《门式刚架轻型房屋钢结构》(02SG518-1) 图集
3. 墙架连接做法见《门式刚架轻型房屋钢结构》(02SG518-1) 图集
4. 未详之处节点连接大样均详《门式刚架轻型房屋钢结构》(02SG518-1)

构 件 表				
标号	名称	截面		
QL1	横向墙梁	Q355B	C220X75X20X2.5	
QL2	横向墙梁	Q355B	2C220X75X20X2.5(口对口)	
QL3	竖向墙梁	Q235B	方管B60X2.0(按大样做法)	
CK1	窗框	Q355B	C220X75X20X2.5	
ML	门梁	Q355B	2C220X75X20X2.5	
MZ	门框	Q355B	2C220X75X20X2.5	

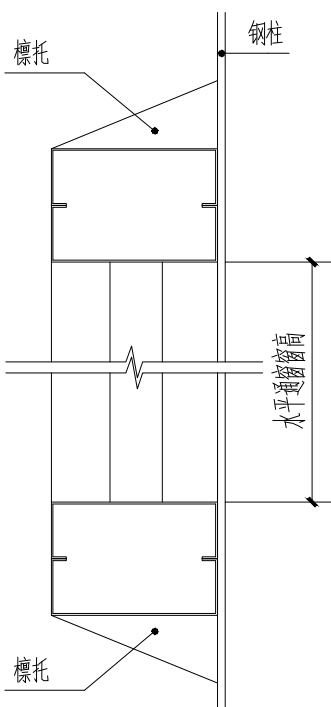

窗上下口標托布置

窗托和標托同侧布置以便窗戶安装

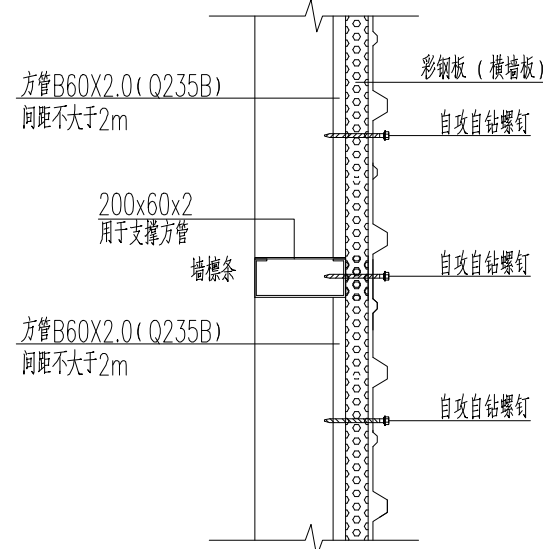

墙面板安装示意图

本做法仅供参考，具体可以依据现场选用的墙板材料调整。

设计单位



HUIJIANSHI TWO STAR
ARCHITECTURAL DESIGN INSTITUTE CO.,LTD.
淮安市拓思达建筑设计院有限公司

建筑工程乙级 A232012373
Tel: 0517-82325065、82321446
E-mail: hatwostar@163.com

备 注 栏

签 章 栏

中华人民共和国一级注册结构工程师
姓 名：许 恩 强
注册号：3201237-S001
有效期至：2025年06月

江苏省工程勘察设计出图专用章
淮安市拓思达建筑设计院有限公司
资质证书 A232012373
编 号 乙级建筑工程
江苏省住房和城乡建设厅监制(01022)
有效期至二〇二五年九月三十日

签 字 栏

批 准	闻庆龙	刘明
项目负责人	许恩强	许恩强
专业负责人	许恩强	许恩强
审 核	许恩强	许恩强
校 对	刘红兵	刘红兵
设 计	陈少鹏	陈少鹏

建设单位

盱眙县黄花塘镇芦沟社区股份经济合作社

项目名称
黄花塘镇芦沟社区烘干仓储中心项目
-烘干车间

图纸名称

墙面標条布置图一

设计阶段	施工图	项目编号	24-042
图纸比例	A1-1:100	图纸编号	结施-08
设计版本	第一版	日 期	2024.11