



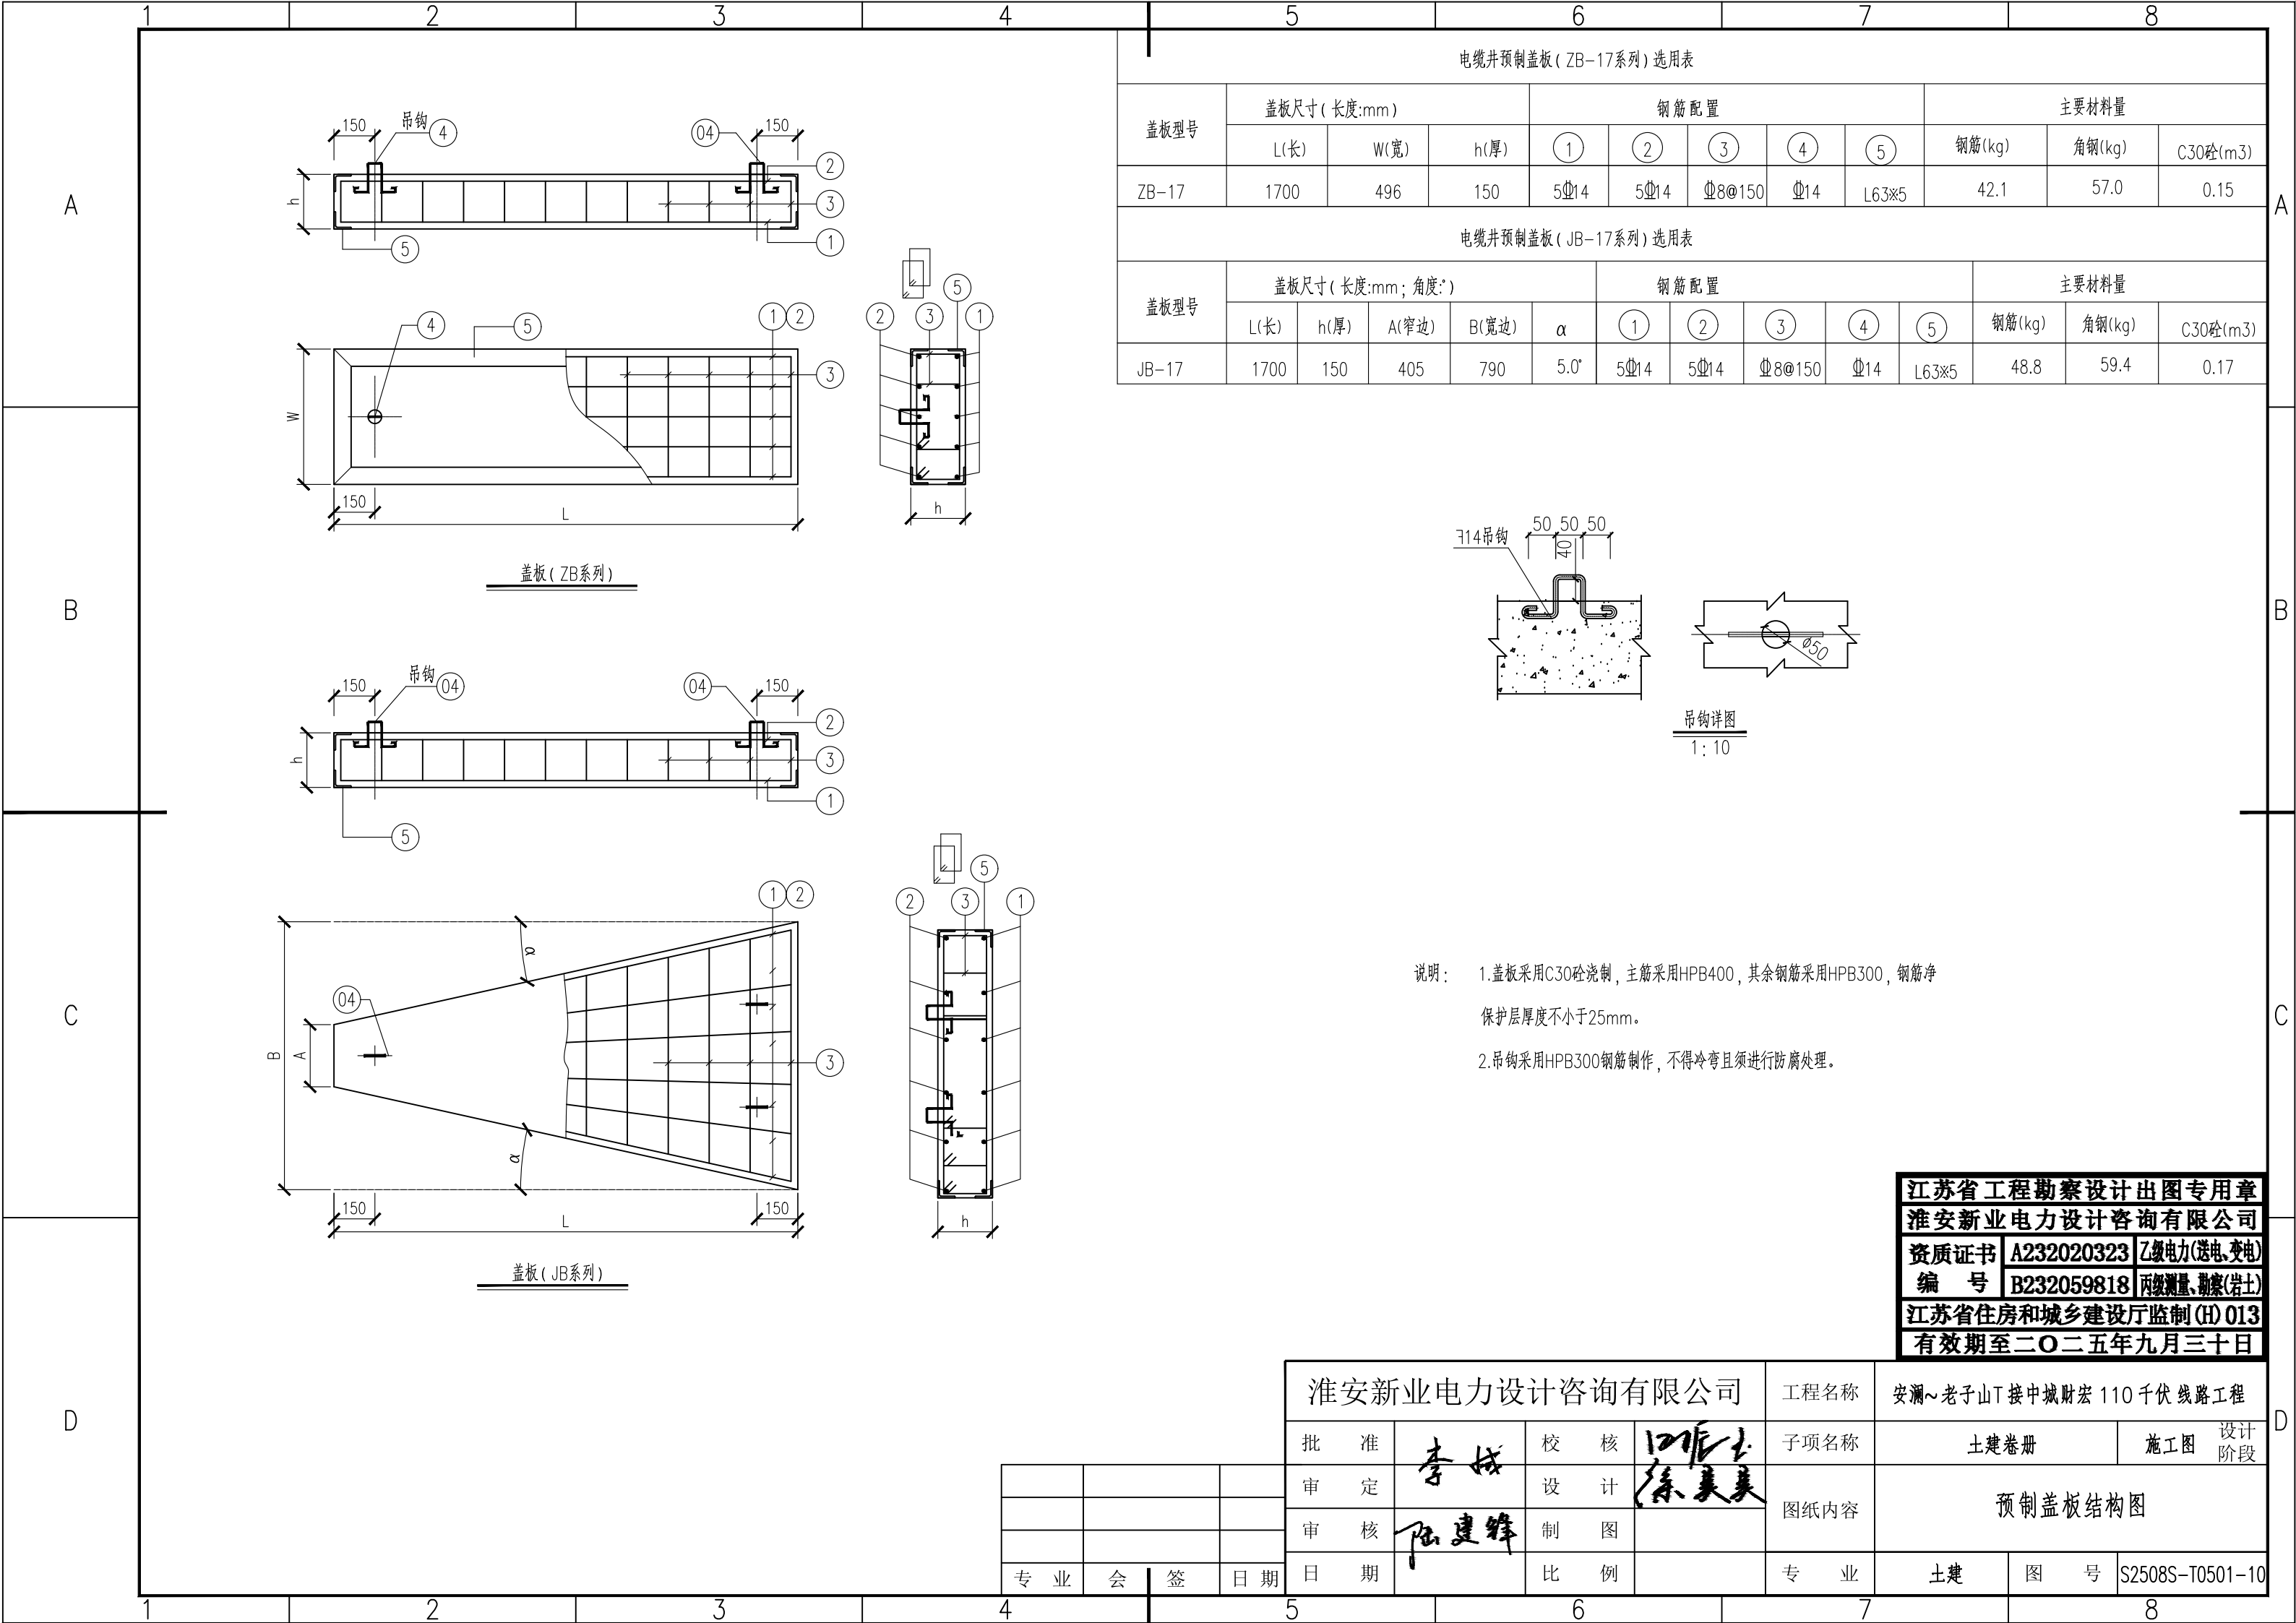

电缆井预制盖板 (ZB-17系列) 选用表											
盖板型号	盖板尺寸 (长度:mm)			钢筋配置					主要材料量		
	L(长)	W(宽)	h(厚)	①	②	③	④	⑤	钢筋(kg)	角钢(kg)	C30砼(m3)
ZB-17	1700	496	150	5Φ14	5Φ14	Φ8@150	Φ14	L63×5	42.1	57.0	0.15

电缆井预制盖板 (JB-17系列) 选用表											
盖板型号	盖板尺寸 (长度:mm; 角度:°)					钢筋配置					主要材料量
	L(长)	h(厚)	A(窄边)	B(宽边)	α	①	②	③	④	⑤	钢筋(kg) 角钢(kg) C30砼(m3)
JB-17	1700	150	405	790	5.0°	5Φ14	5Φ14	Φ8@150	Φ14	L63×5	48.8 59.4 0.17

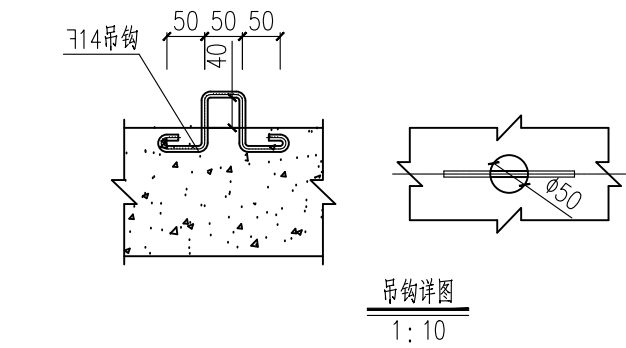

说明: 1.盖板采用C30砼浇筑,主筋采用HPB400,其余钢筋采用HPB300,钢筋净保护层厚度不小于25mm。
2.吊钩采用HPB300钢筋制作,不得冷弯且须进行防腐处理。

江苏省工程勘察设计出图专用章
淮安新业电力设计咨询有限公司
资质证书 A232020323 乙级电力(送电、变电)
编号 B232059818 丙级测量、勘察(岩土)
江苏省住房和城乡建设厅监制(H) 013
有效期至二〇二五年九月三十日

淮安新业电力设计咨询有限公司				工程名称	安澜~老子山T接中城财宏 110 千伏 线路工程		
批 准	李 斌	校 核	王 伟	子项名称	土建卷册	施工图	设计阶段
审 定		设 计	徐 美 美	预制盖板结构图			
审 核	陆 建 峰	制 图					
日 期		比 例		专 业	土建	图 号	S2508S-T0501-10