


建筑		电气	
结构		暖通	
给排水		工艺	

AK

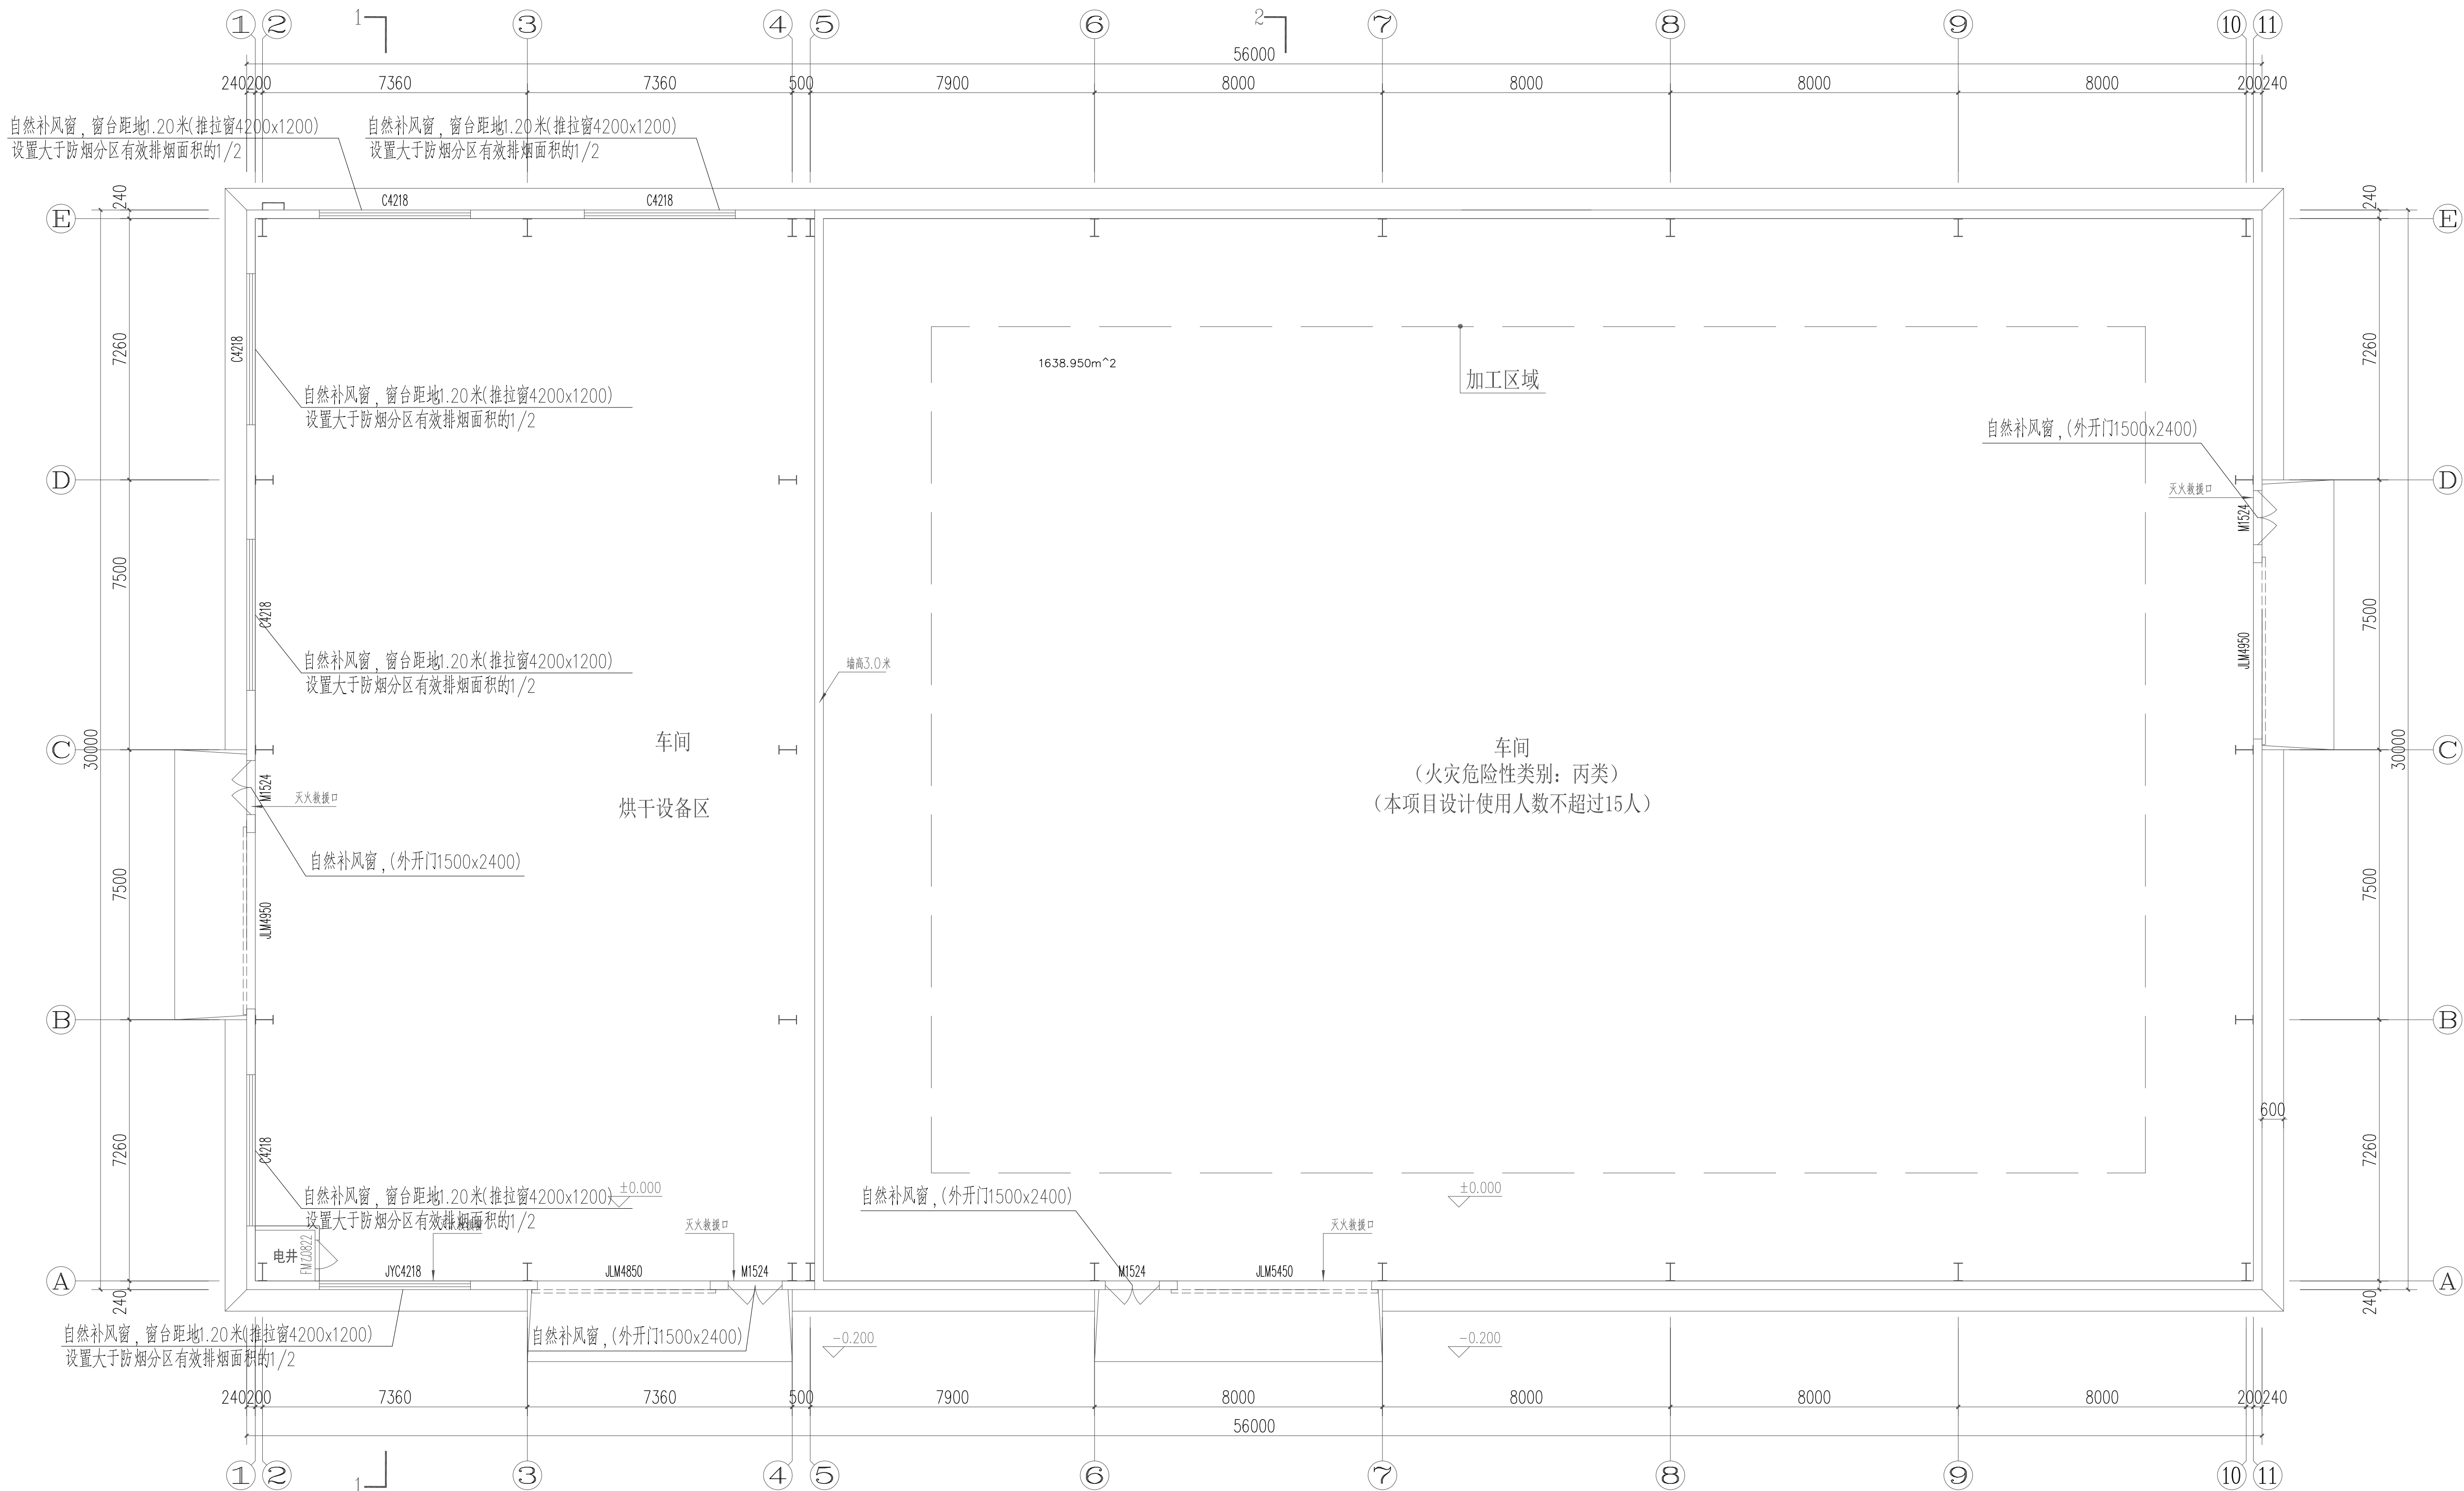

一层通风平面图 1:100

设计单位



HUAIANSI TWO STAR
ARCHITECTURAL DESIGN INSTITUTE CO.,LTD.
**淮安市拓思达建筑设计院
有 限 公 司**

建筑工程乙级 A232012373
Tel: 0517-82325065、82321446
E-mail: hatwostar@163.com

备 注 栏

簽章欄



簽 字 栏

批 准 闻庆龙

项目负责人	许恩强
-------	-----

专业负责人	安笑媛
-------	-----

审 核	任 莉
-----	-----

校 对	任 莉
-----	-----

设 计	何梅芳
-----	-----

建设单位

盱眙县黄花塘镇芦沟社区股份经济合作社

项目名称

黄花塘镇芦沟社区烘干仓储中心项目
-烘干车间

图纸名称

一层通风平面图

设计阶段

施工图	项目:
-----	-----

图纸比例	A1=1:100	
------	----------	--

1:100	图 纸
-------	-----

设计版本	第一版
------	-----

第一册	目
-----	---

未加蓋本院出圖章者 本圖紙無效