


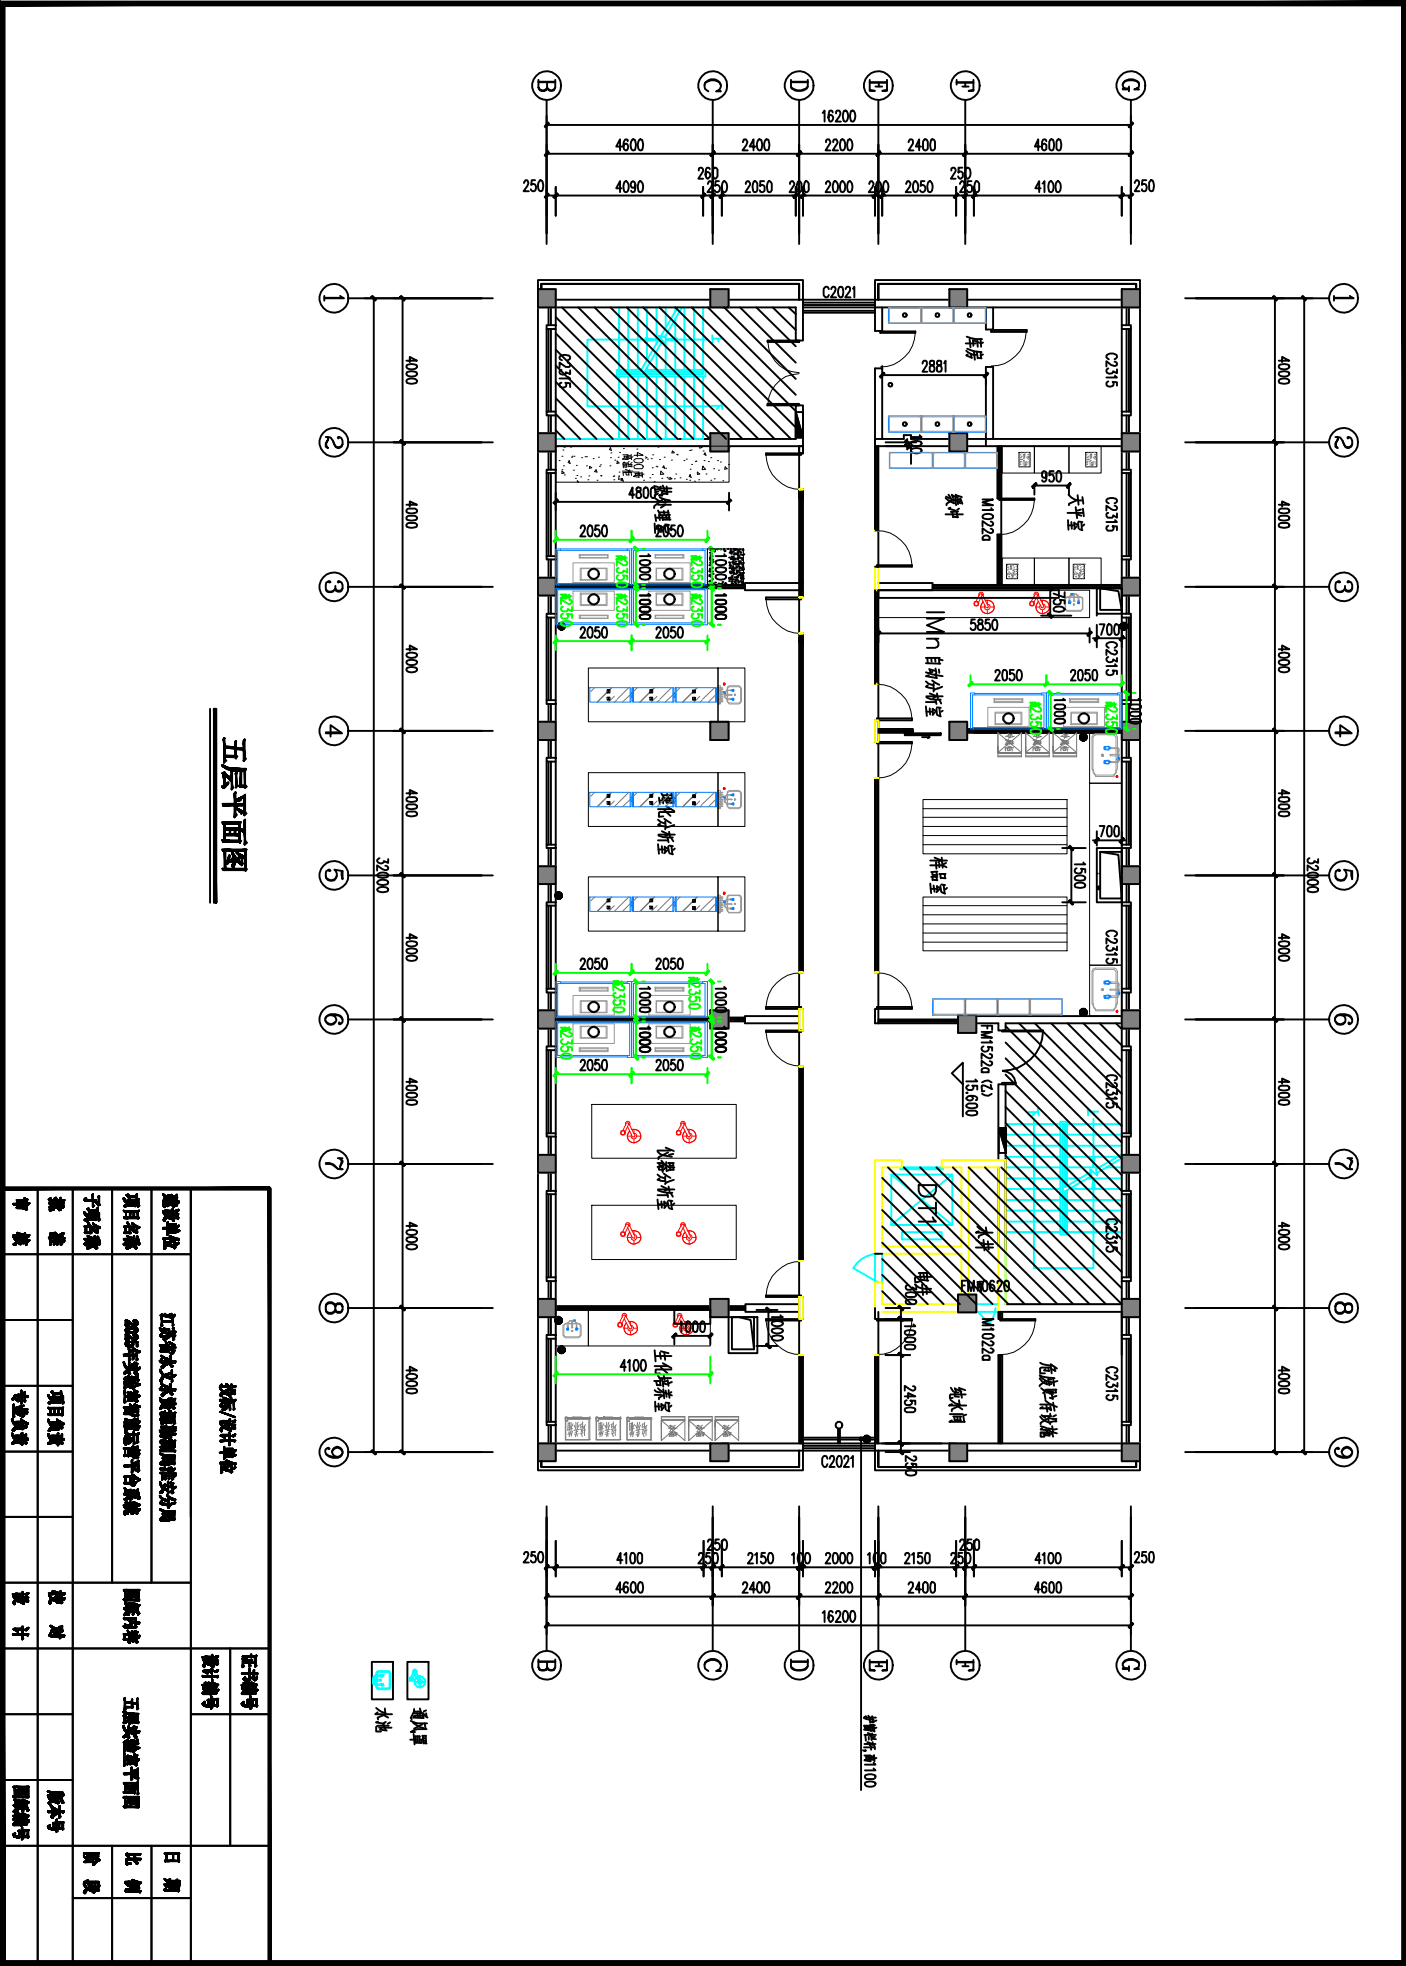

五层平面图

工程/设计单位				设计编号		日期	
子项目名称		专业负责				图例	
审核		审核					