



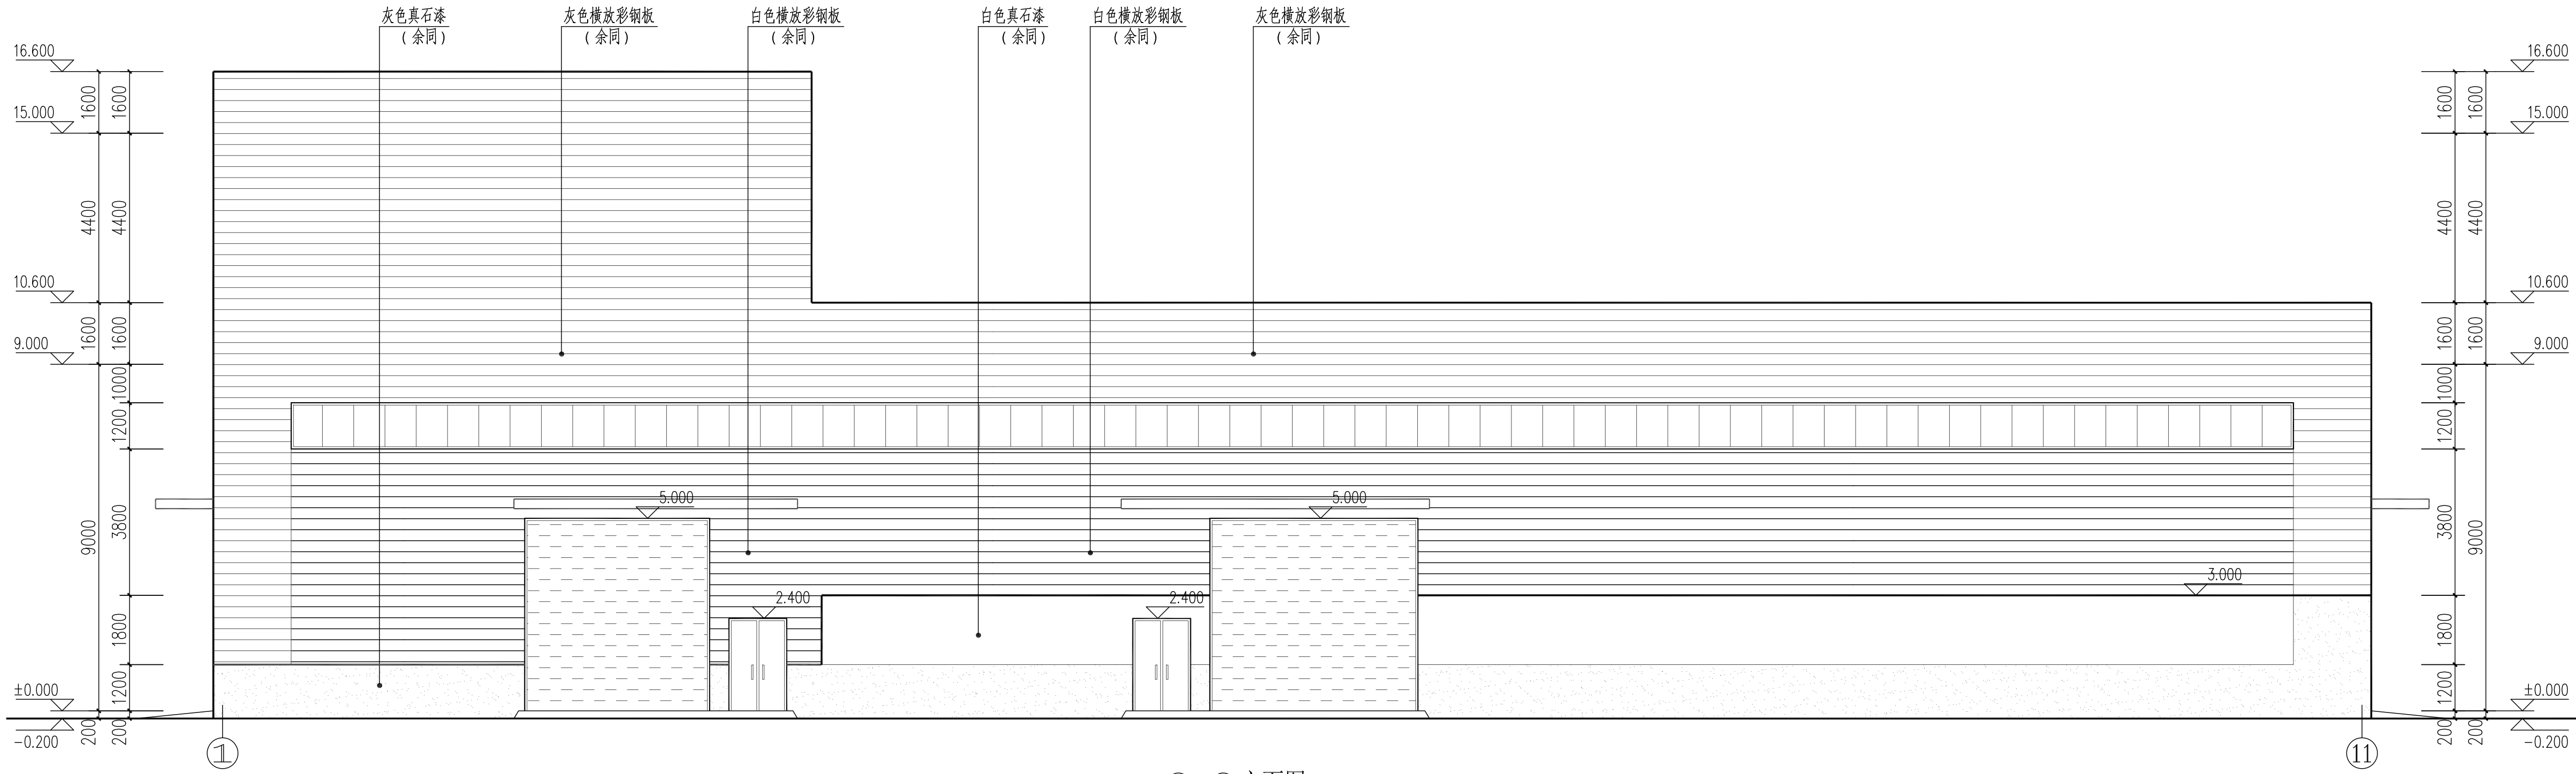

①~⑪ 立面图 1:100

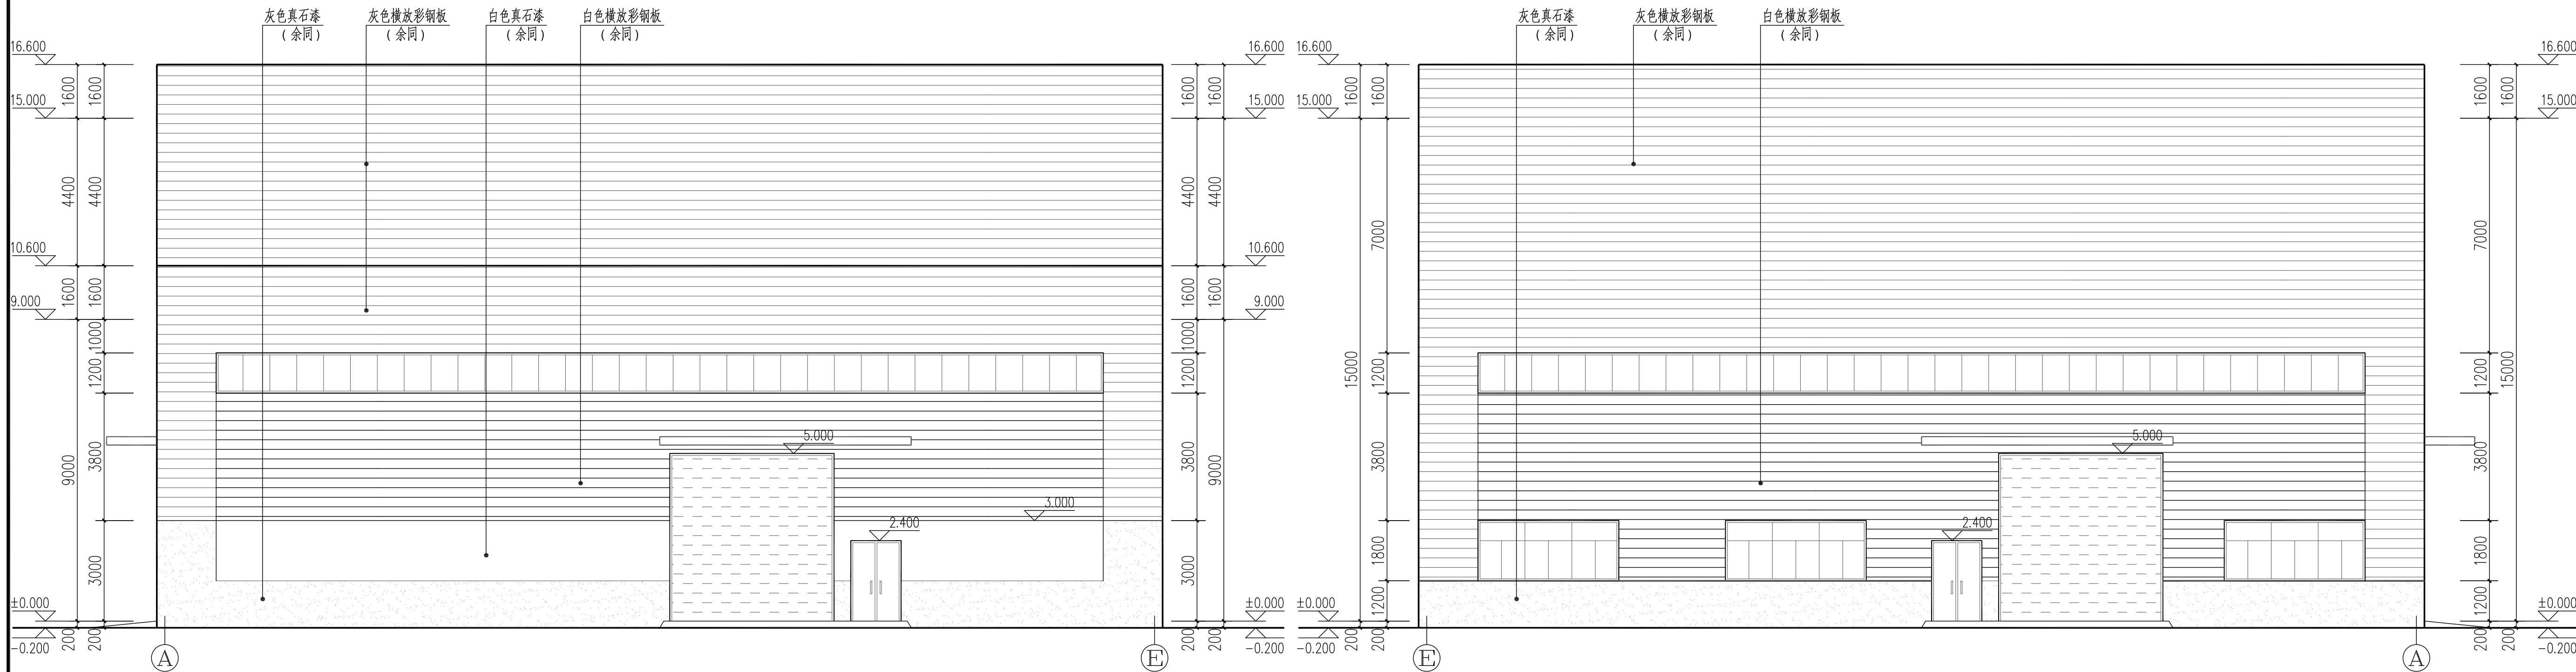

①~⑪ 立面图 1:100

①~⑪ 立面图 1:100

设计单位



HUIJIANSHI TWO STAR
ARCHITECTURAL DESIGN INSTITUTE CO., LTD.
淮安市拓思达建筑设计院有限公司

建筑工程乙级 A232012373
Tel: 0517-82325065、82321446
E-mail: hatwostar@163.com

备注栏

签章栏

中华人民共和国一级注册建筑师
姓名: **梁铁影**
注册号: 3201237-005
有效期至: 至2026年05月



江苏省工程勘察设计出图专用章
淮安市拓思达建筑设计院有限公司
资质证书 A232012373
编号 乙级建筑工程
江苏省住房和城乡建设厅监制(H)022
有效期至二〇二五年九月三十日

签字栏

批准	闻庆龙	<i>闻庆龙</i>
项目负责人	许恩强	<i>许恩强</i>
专业负责人	梁铁影	<i>梁铁影</i>
审核	唐明媚	<i>唐明媚</i>
校对	胡井亚	<i>胡井亚</i>
设计	姜树丽	<i>姜树丽</i>

建设单位

盱眙县黄花塘镇芦沟社区股份经济合作社

项目名称

黄花塘镇芦沟社区烘干仓储中心项目
-烘干车间

图纸名称

立面图 (一)

设计阶段	施工图	项目编号	24-042
图纸比例	A1-1:100	图纸编号	建施-08
设计版本	第一版	日期	2024.11