



规划		结构		给排水		工艺
建筑		暖通		电气		

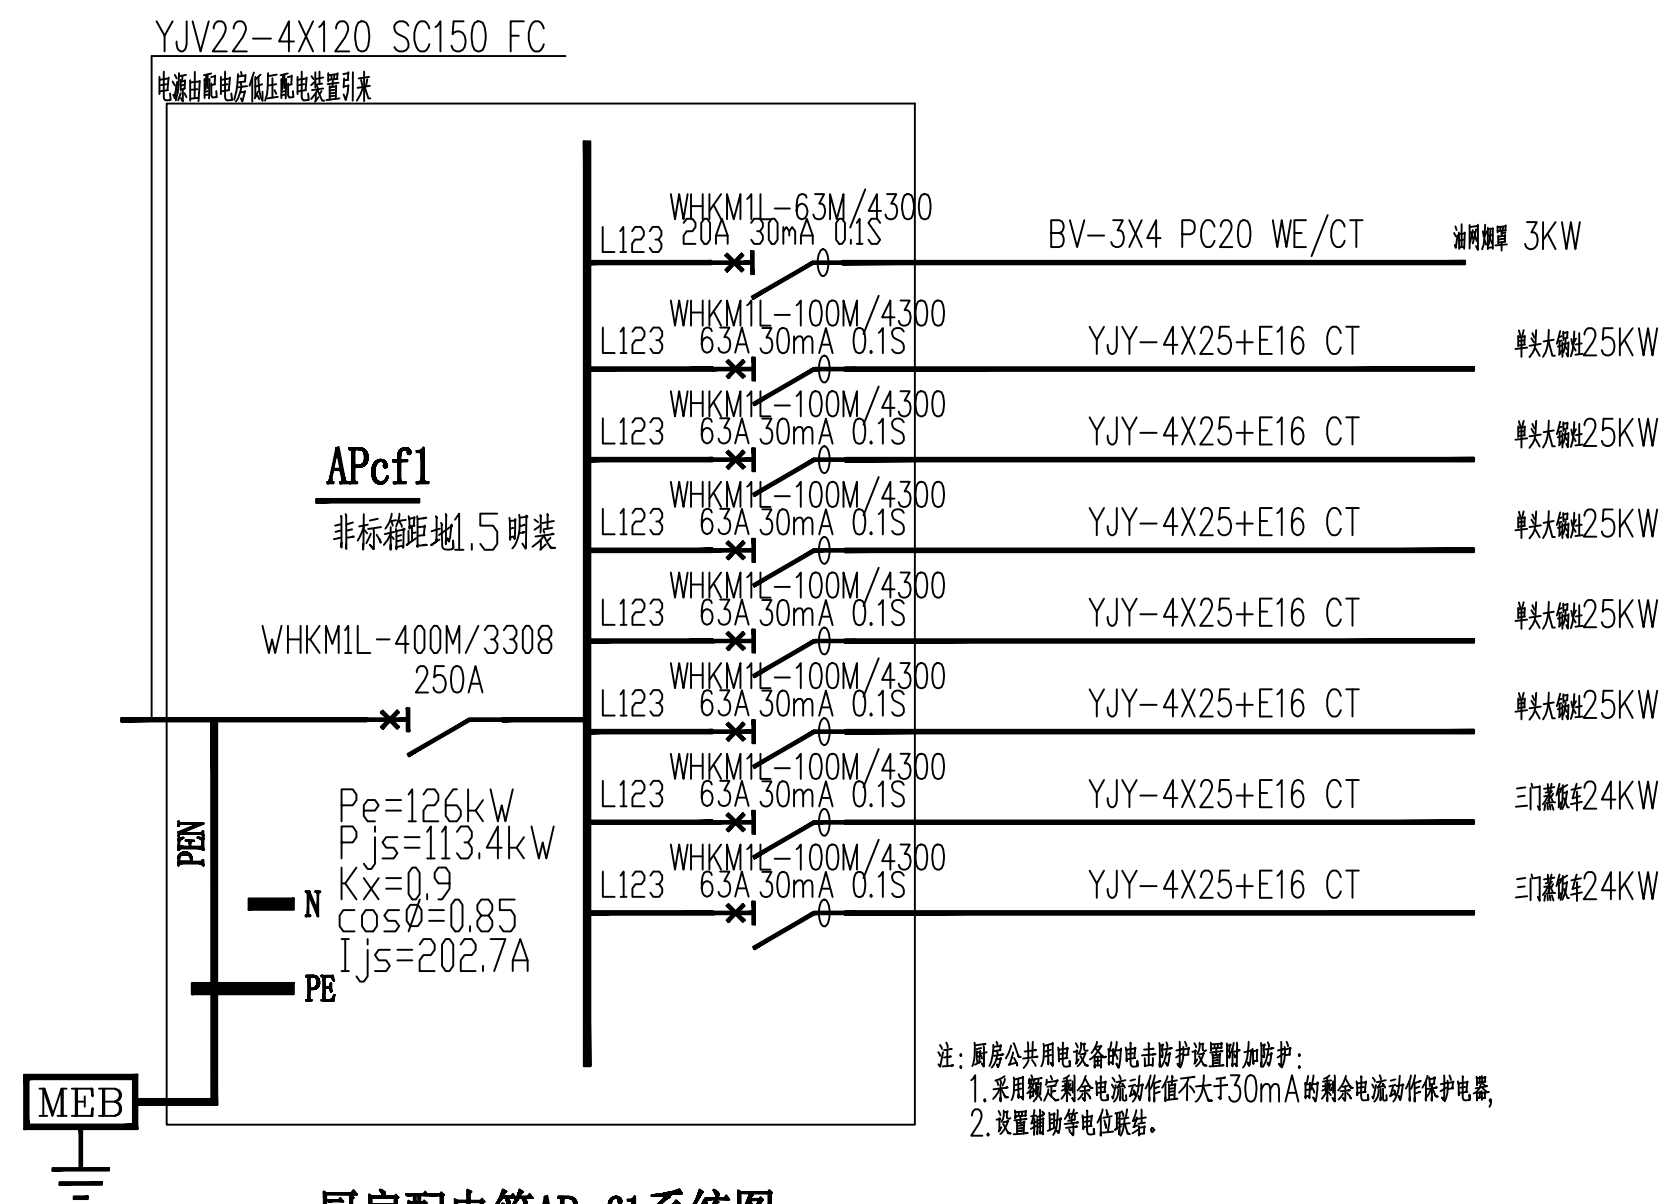


厨房配电箱APcf1系统图

注: 图纸设计时学校尚未提供厨房用电设备用电参数, 本图为设计示意。
最终施工安装以厨房设备厂家供货产品为准, 配电线缆根据最终布置设备用电负荷调整。

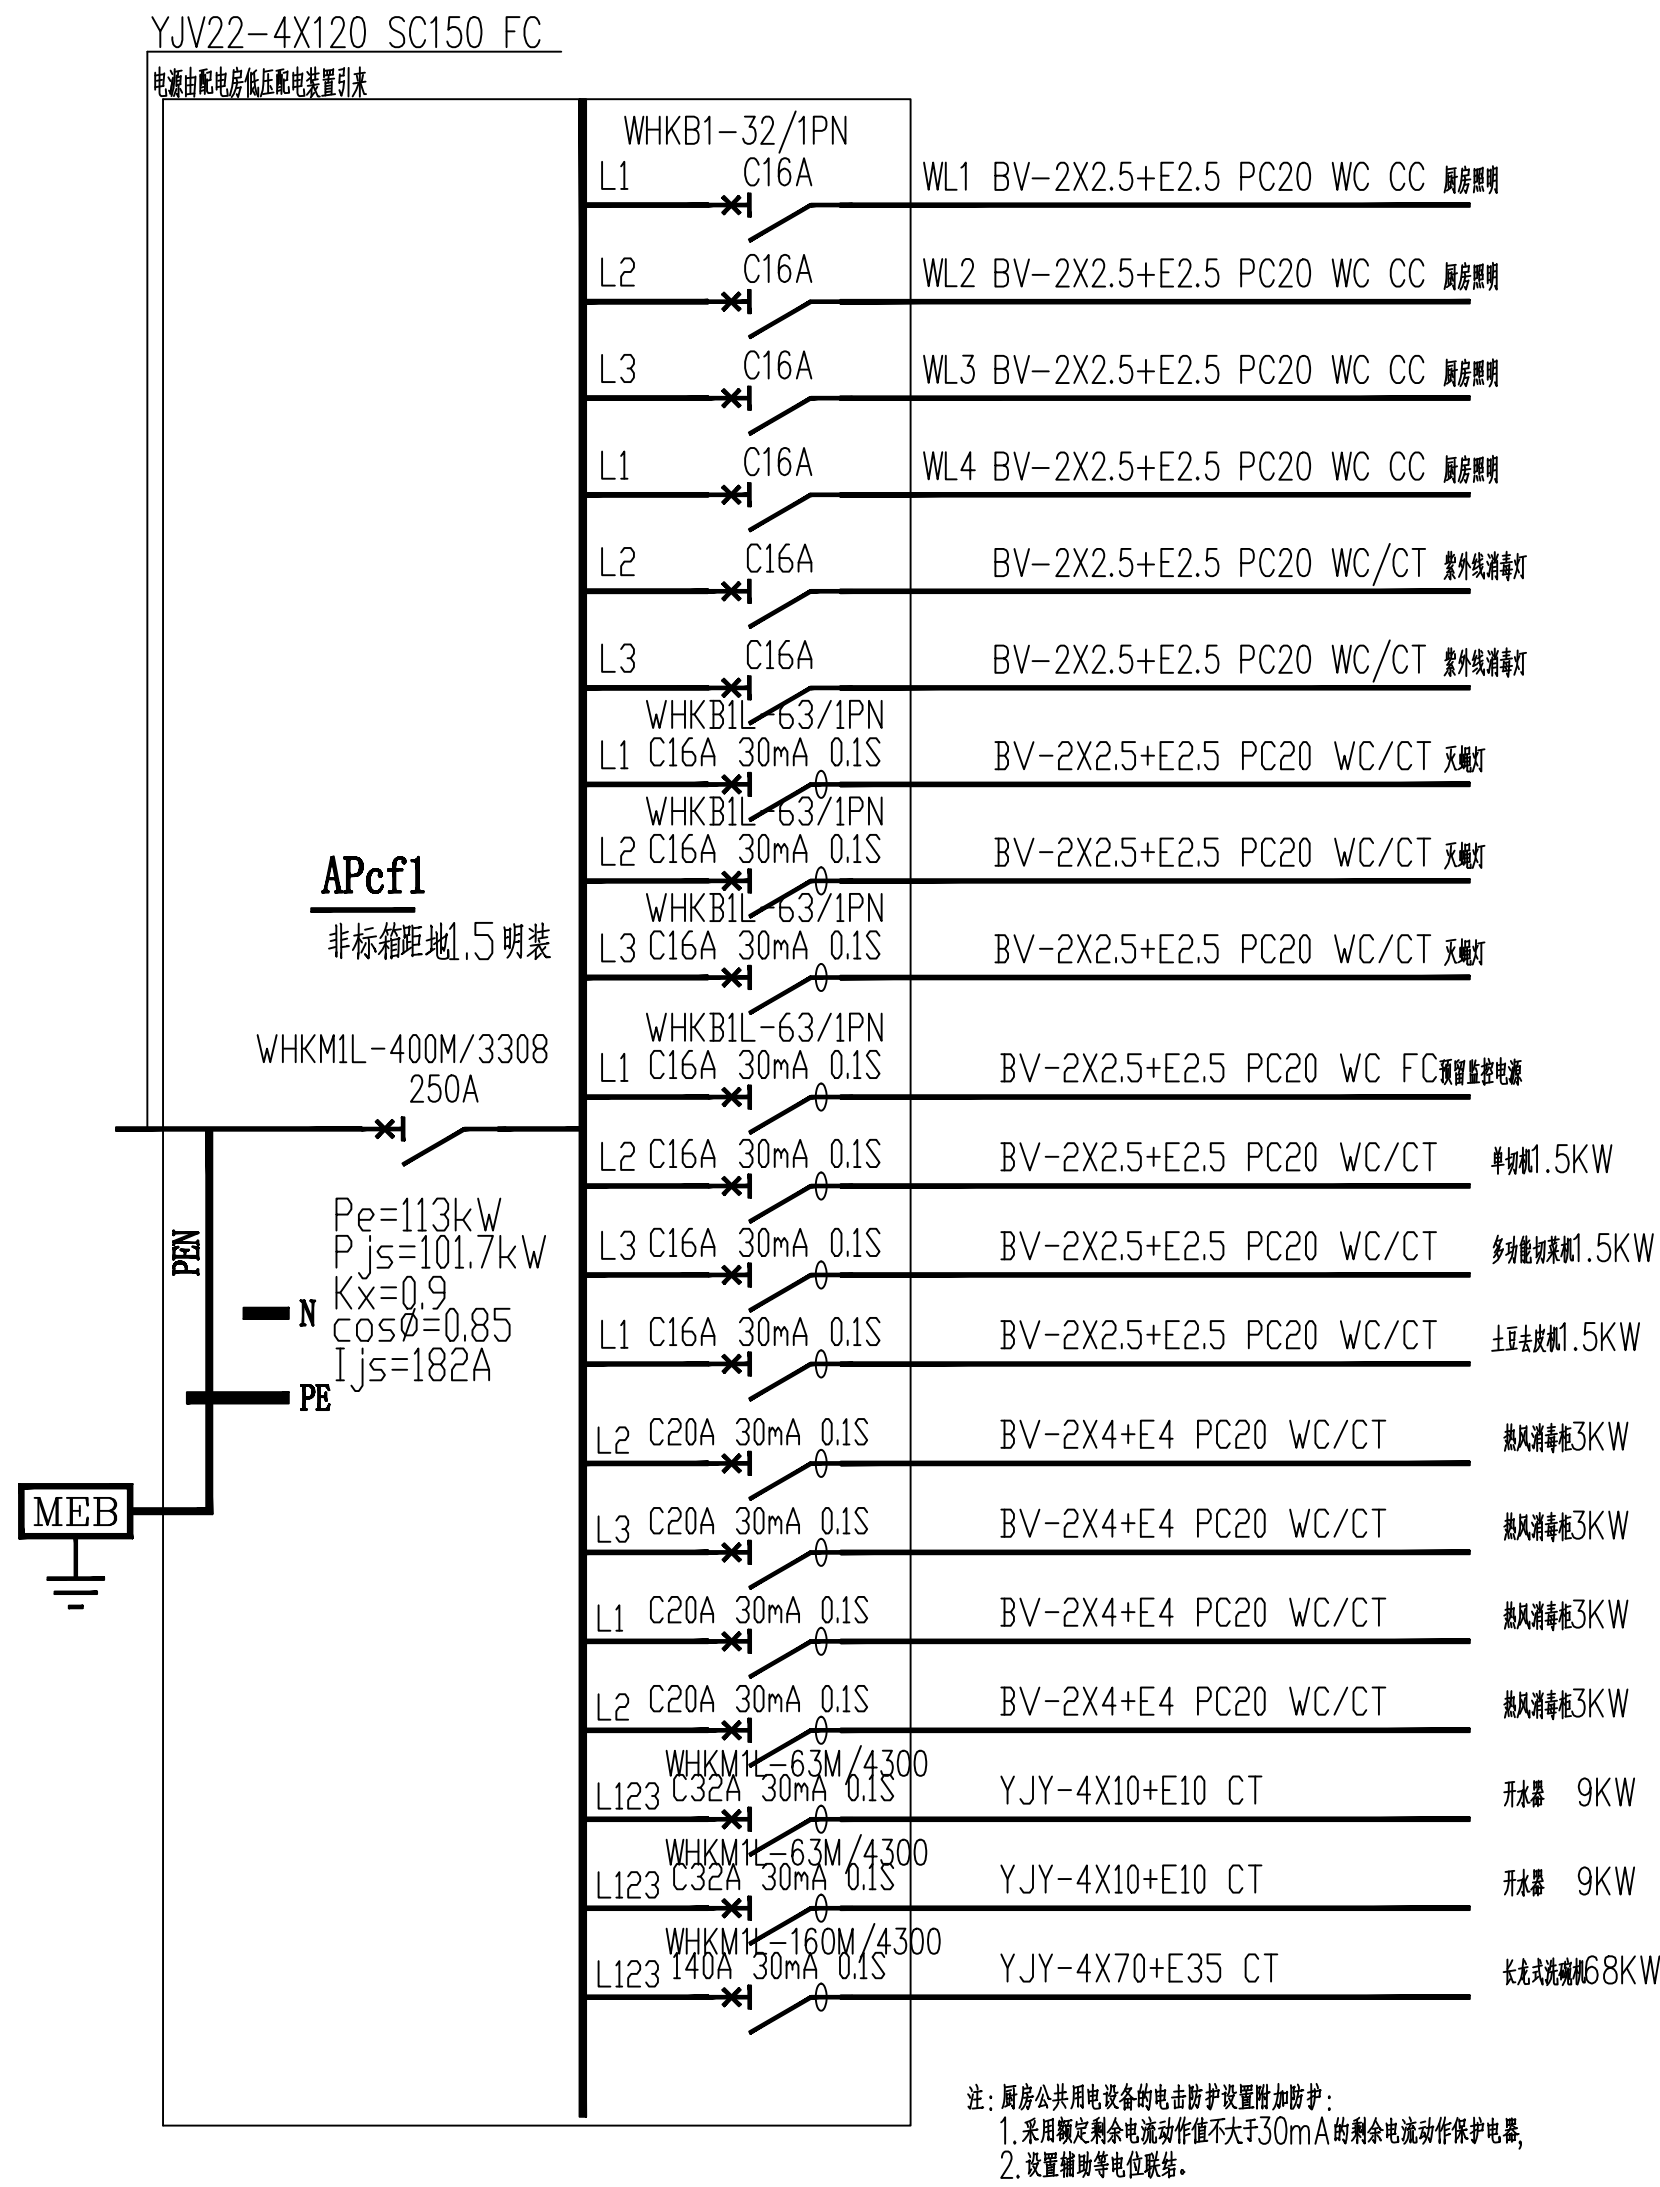


厨房配电箱APcf2系统图

注: 图纸设计时学校尚未提供厨房用电设备用电参数, 本图为设计示意。
最终施工安装以厨房设备厂家供货产品为准, 配电线缆根据最终布置设备用电负荷调整。

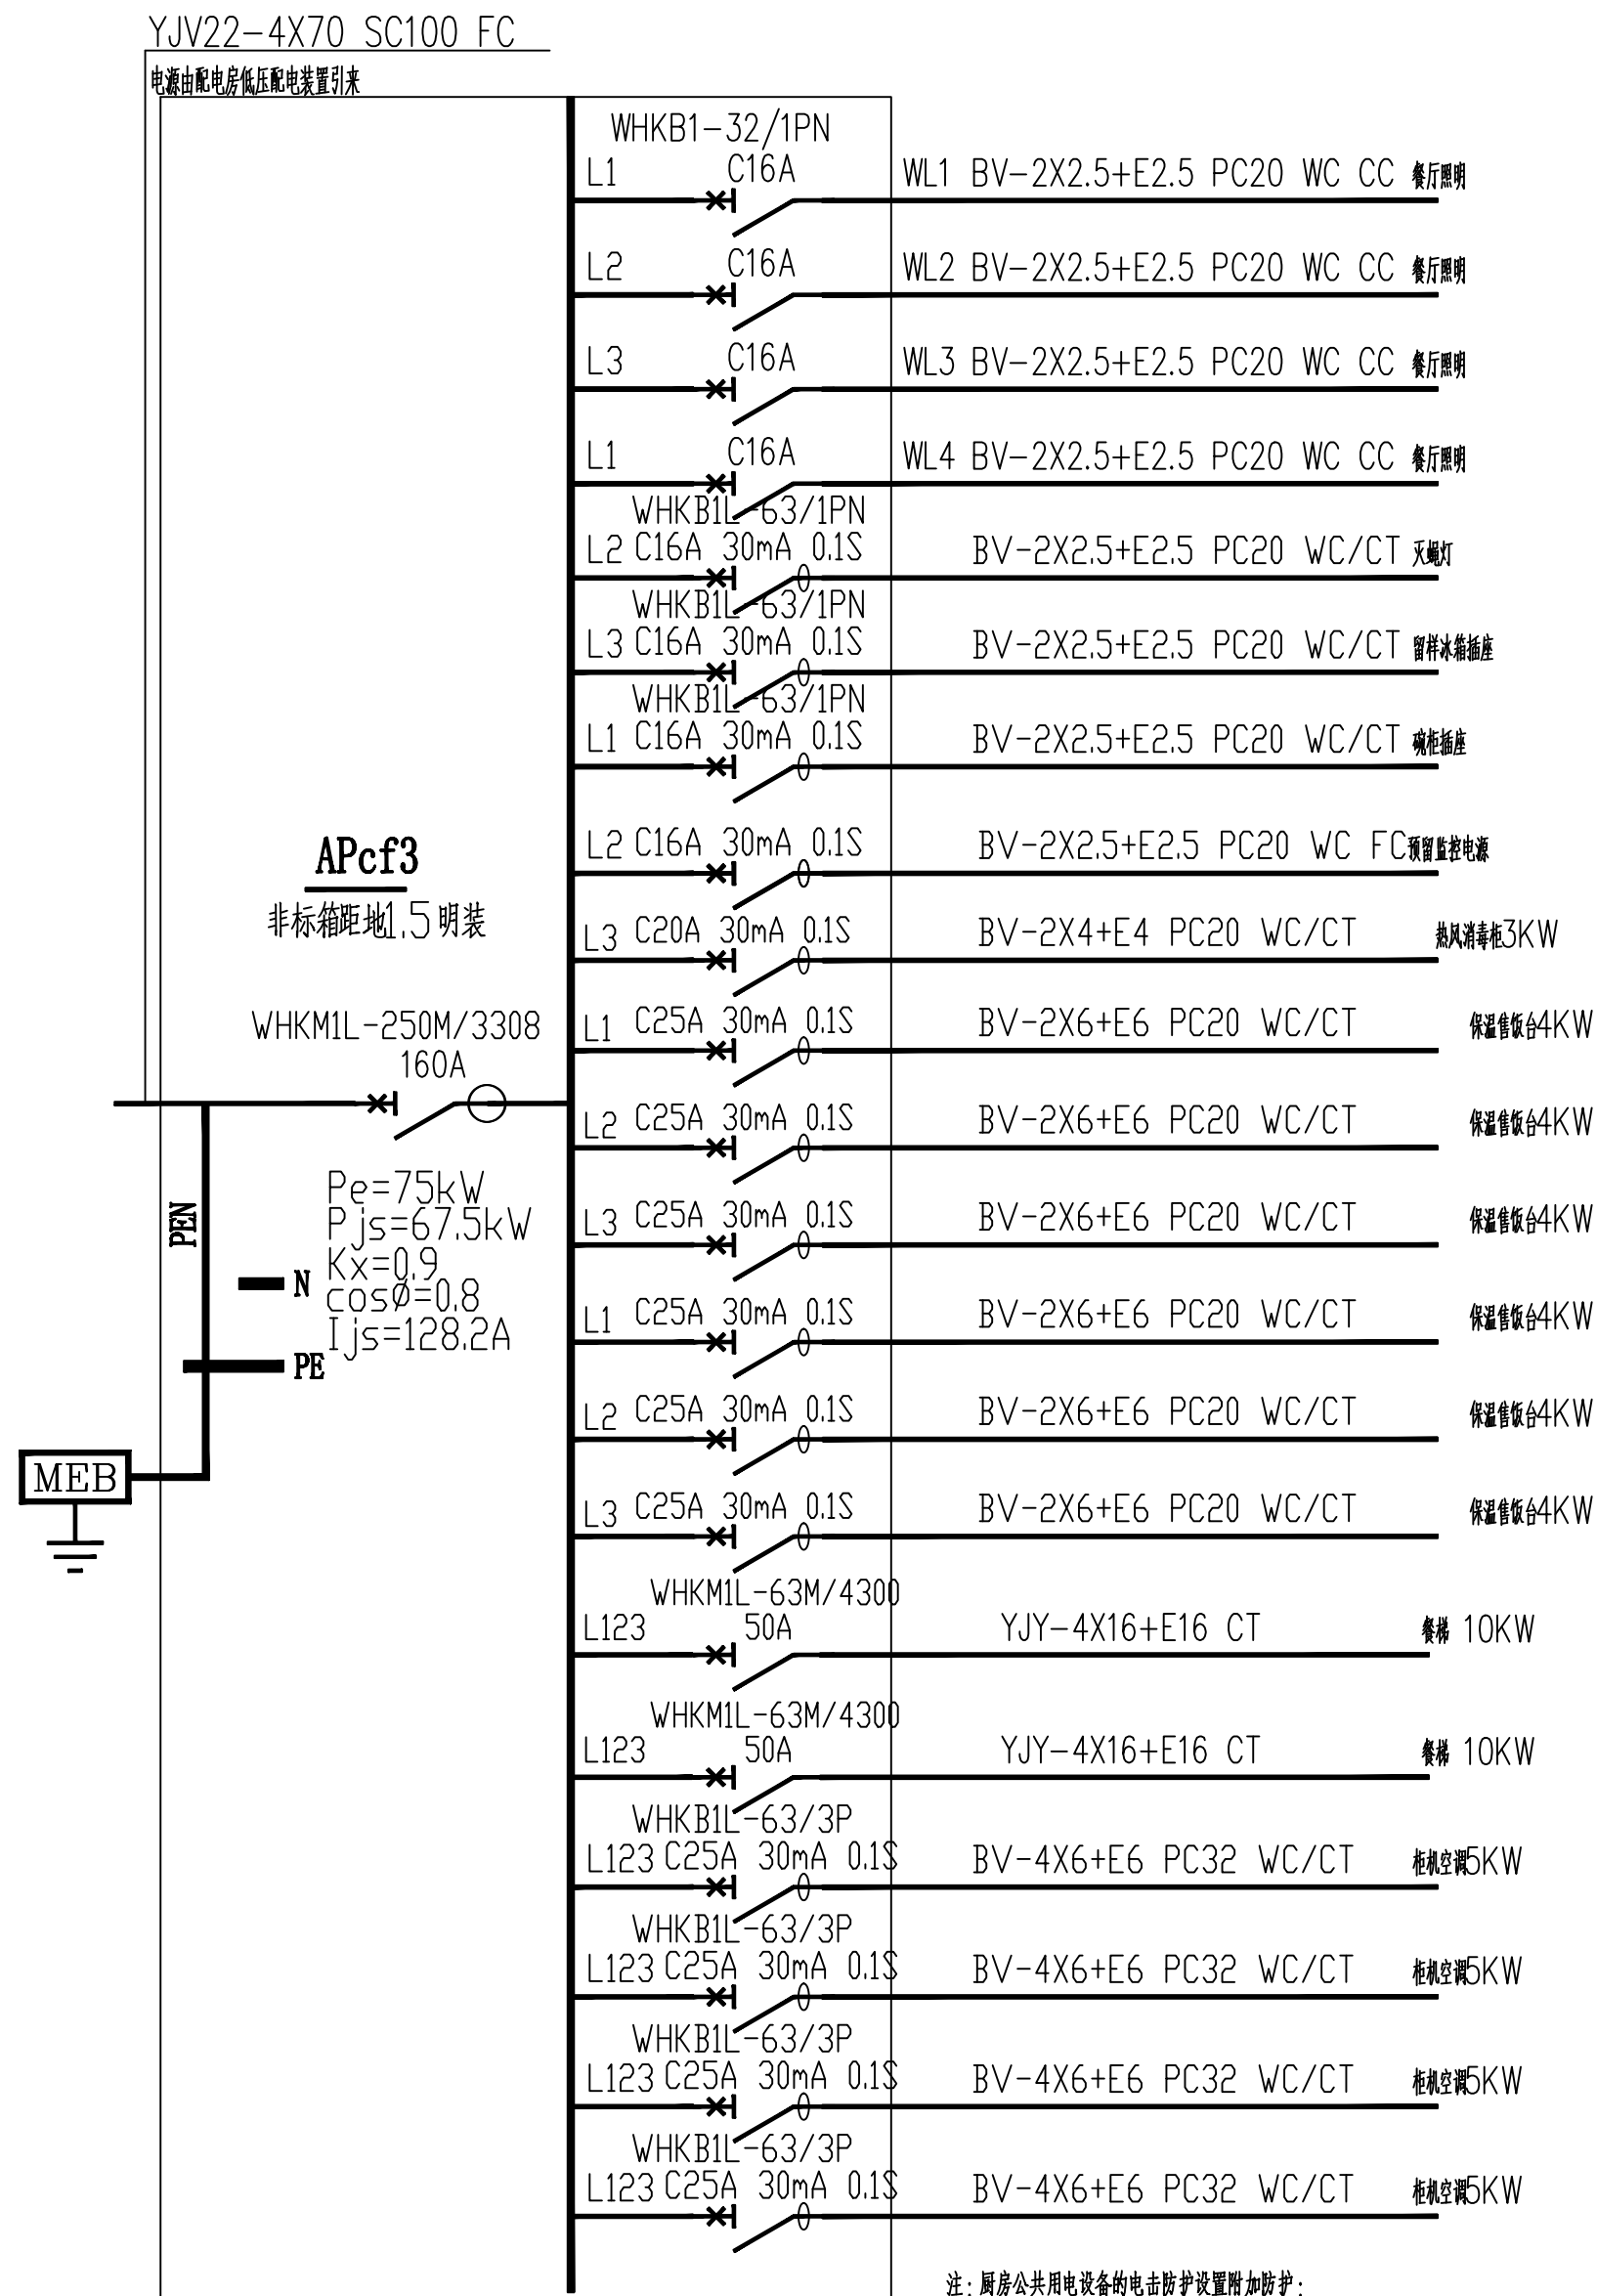


厨房配电箱APcf3系统图

注: 图纸设计时学校尚未提供厨房用电设备用电参数, 本图为设计示意。
最终施工安装以厨房设备厂家供货产品为准, 配电线缆根据最终布置设备用电负荷调整。

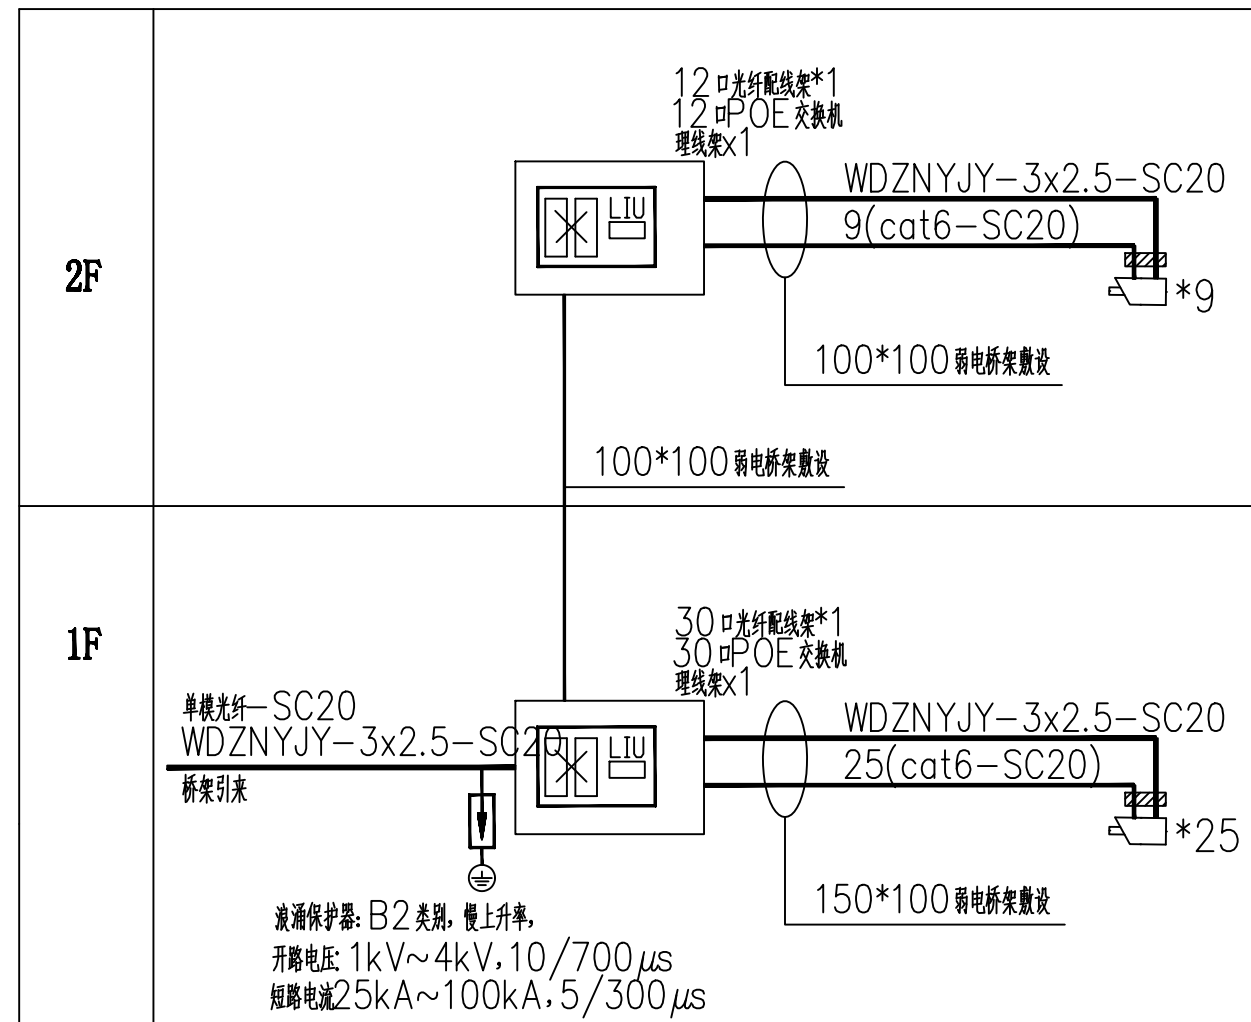


食堂监控系统图

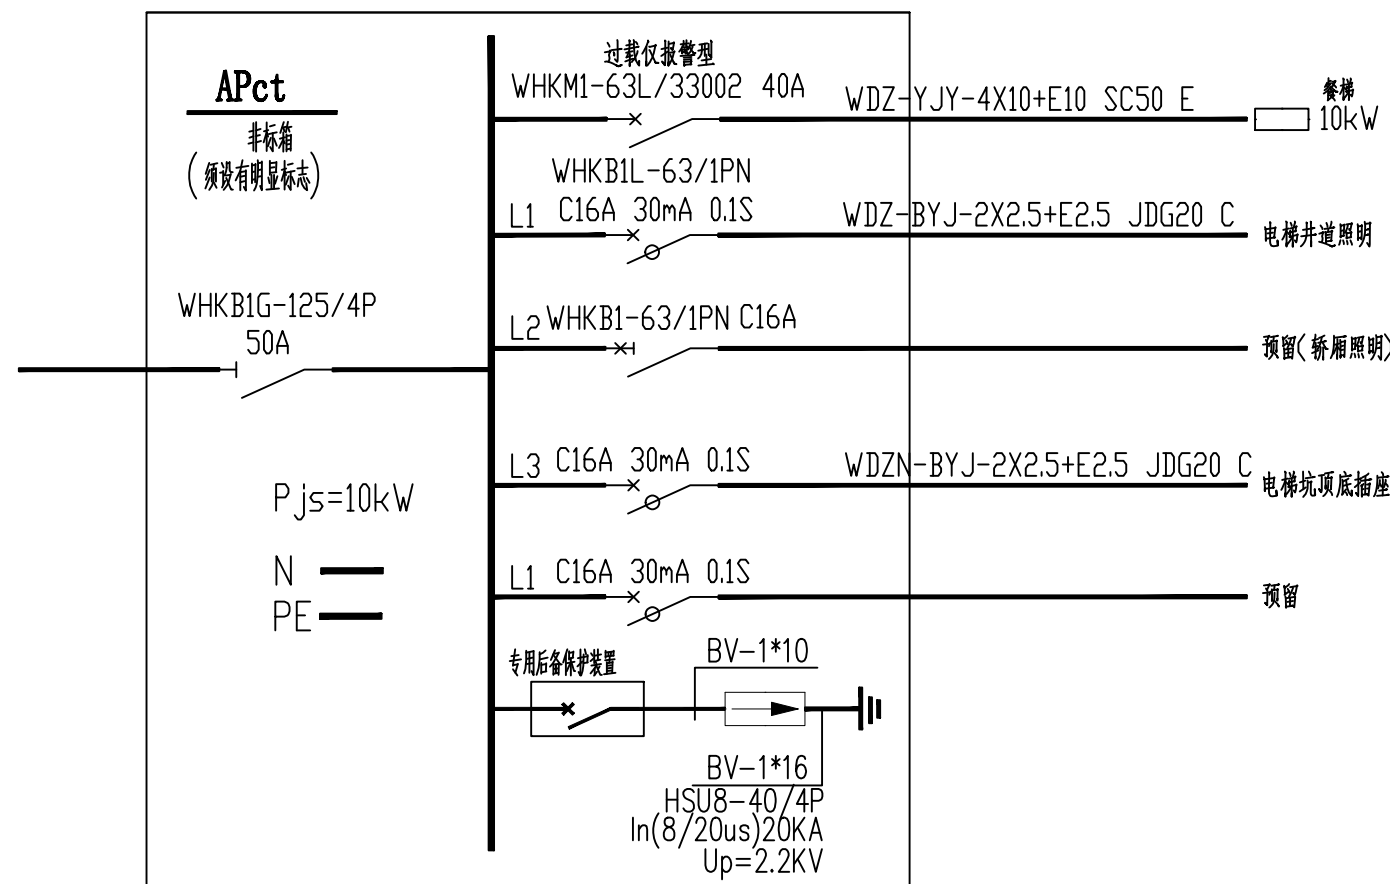


附注: 1. 单输入/单输出模块安装于箱体正上方0.5m处, 且模块附近应有尺寸为100X100的标识。

电梯电源箱4APDT系统图


规划	结构	给排水	工艺
建筑	暖通	电气	

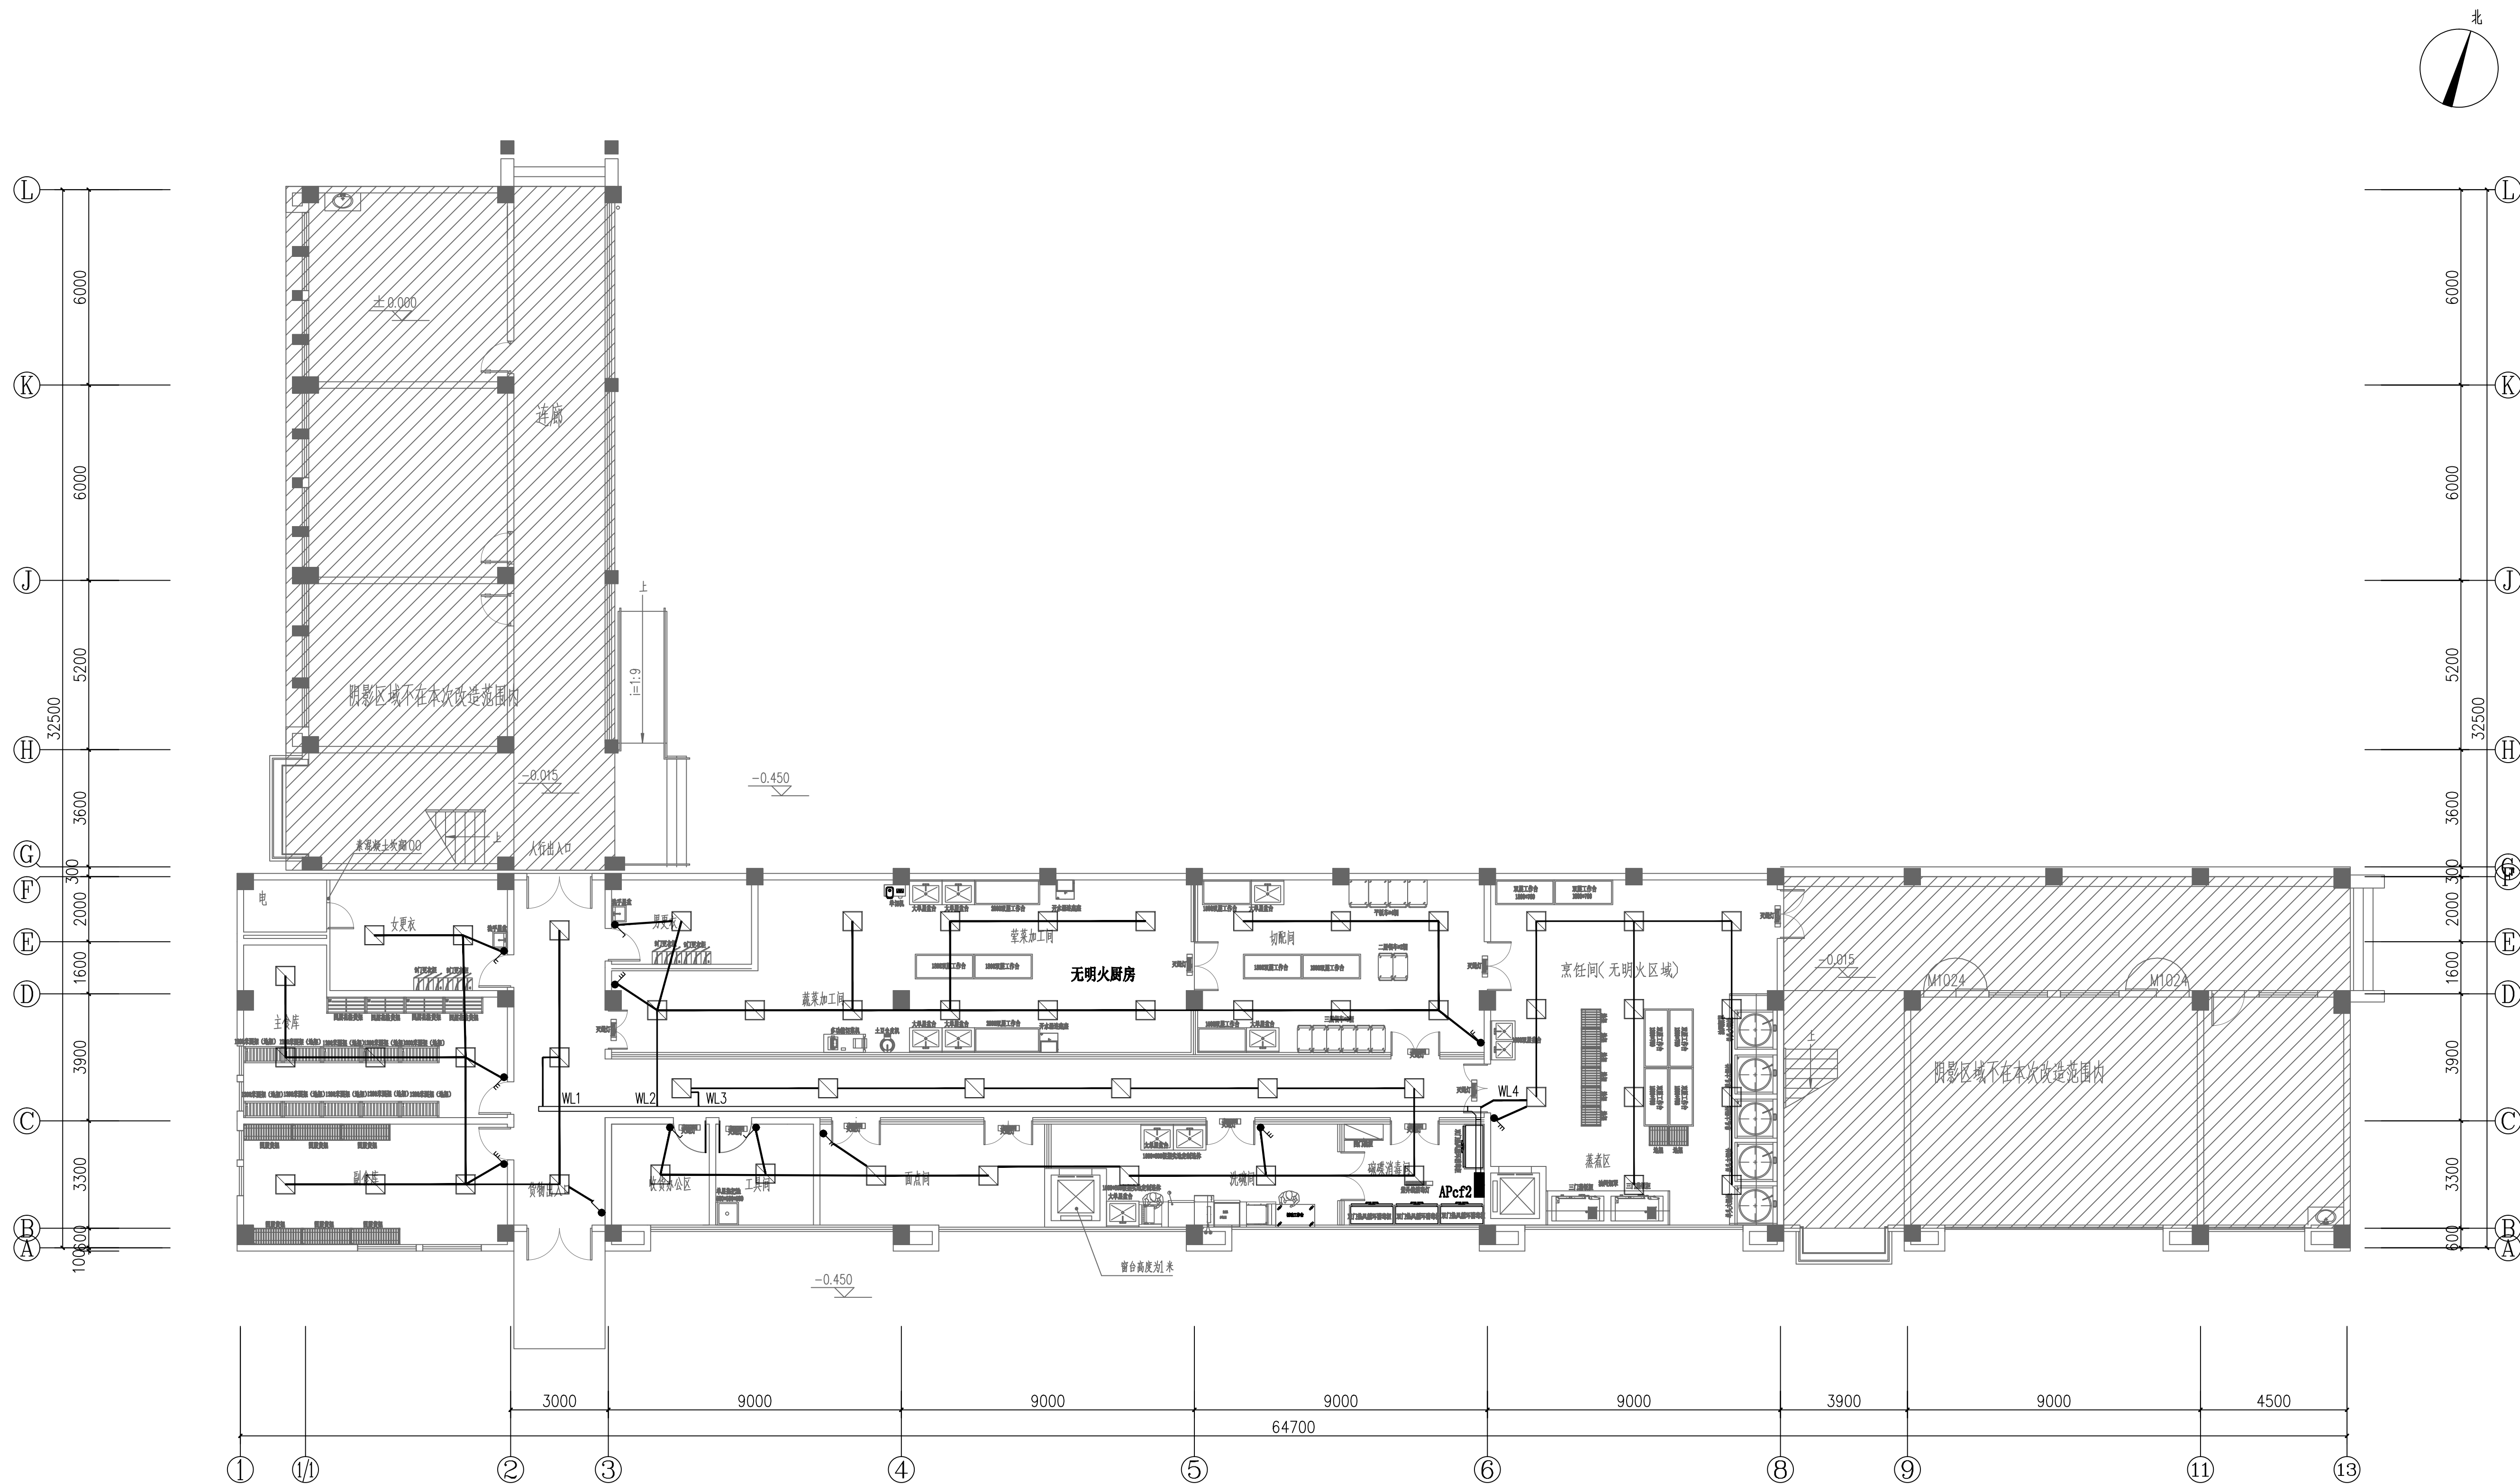

一层照明平面图 1:100

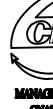工程设计出图专用章		
注册章		
防火设计自审专用章		
CHINA CLAMBERCHAMBER SOCIETY CHINA ASSOCIATION LTD (CSCS)   ISO9001 : 2015		
 TOGETHER BUILDING SCIENCE 旭天联融设计		
旭天联融规划设计（江苏）有限公司		
设计证书	建筑设计甲级 A132009956	
地 址	苏州工业园区东长路18号	
设计编号	2025-008	
出图日期	2025. 04	
比 例	1:100	
	实 名 REAL-NAME	签 名 SIGNATURES
批 准	汤俊峰	
项目负责人	邢立嘉	
专业负责人	程刚	
审 核	程刚	
校 对	吴家荣	
设 计	魏如中	
制 图	魏如中	
建设单位	淮安市淮阴小学	
项目名称	食堂改造	
图 名	一层照明平面图	
图纸编号	电施-04	
版 号	01	

规划	建筑
结构	暖通
给排水	电气
暖通	电气
工艺	

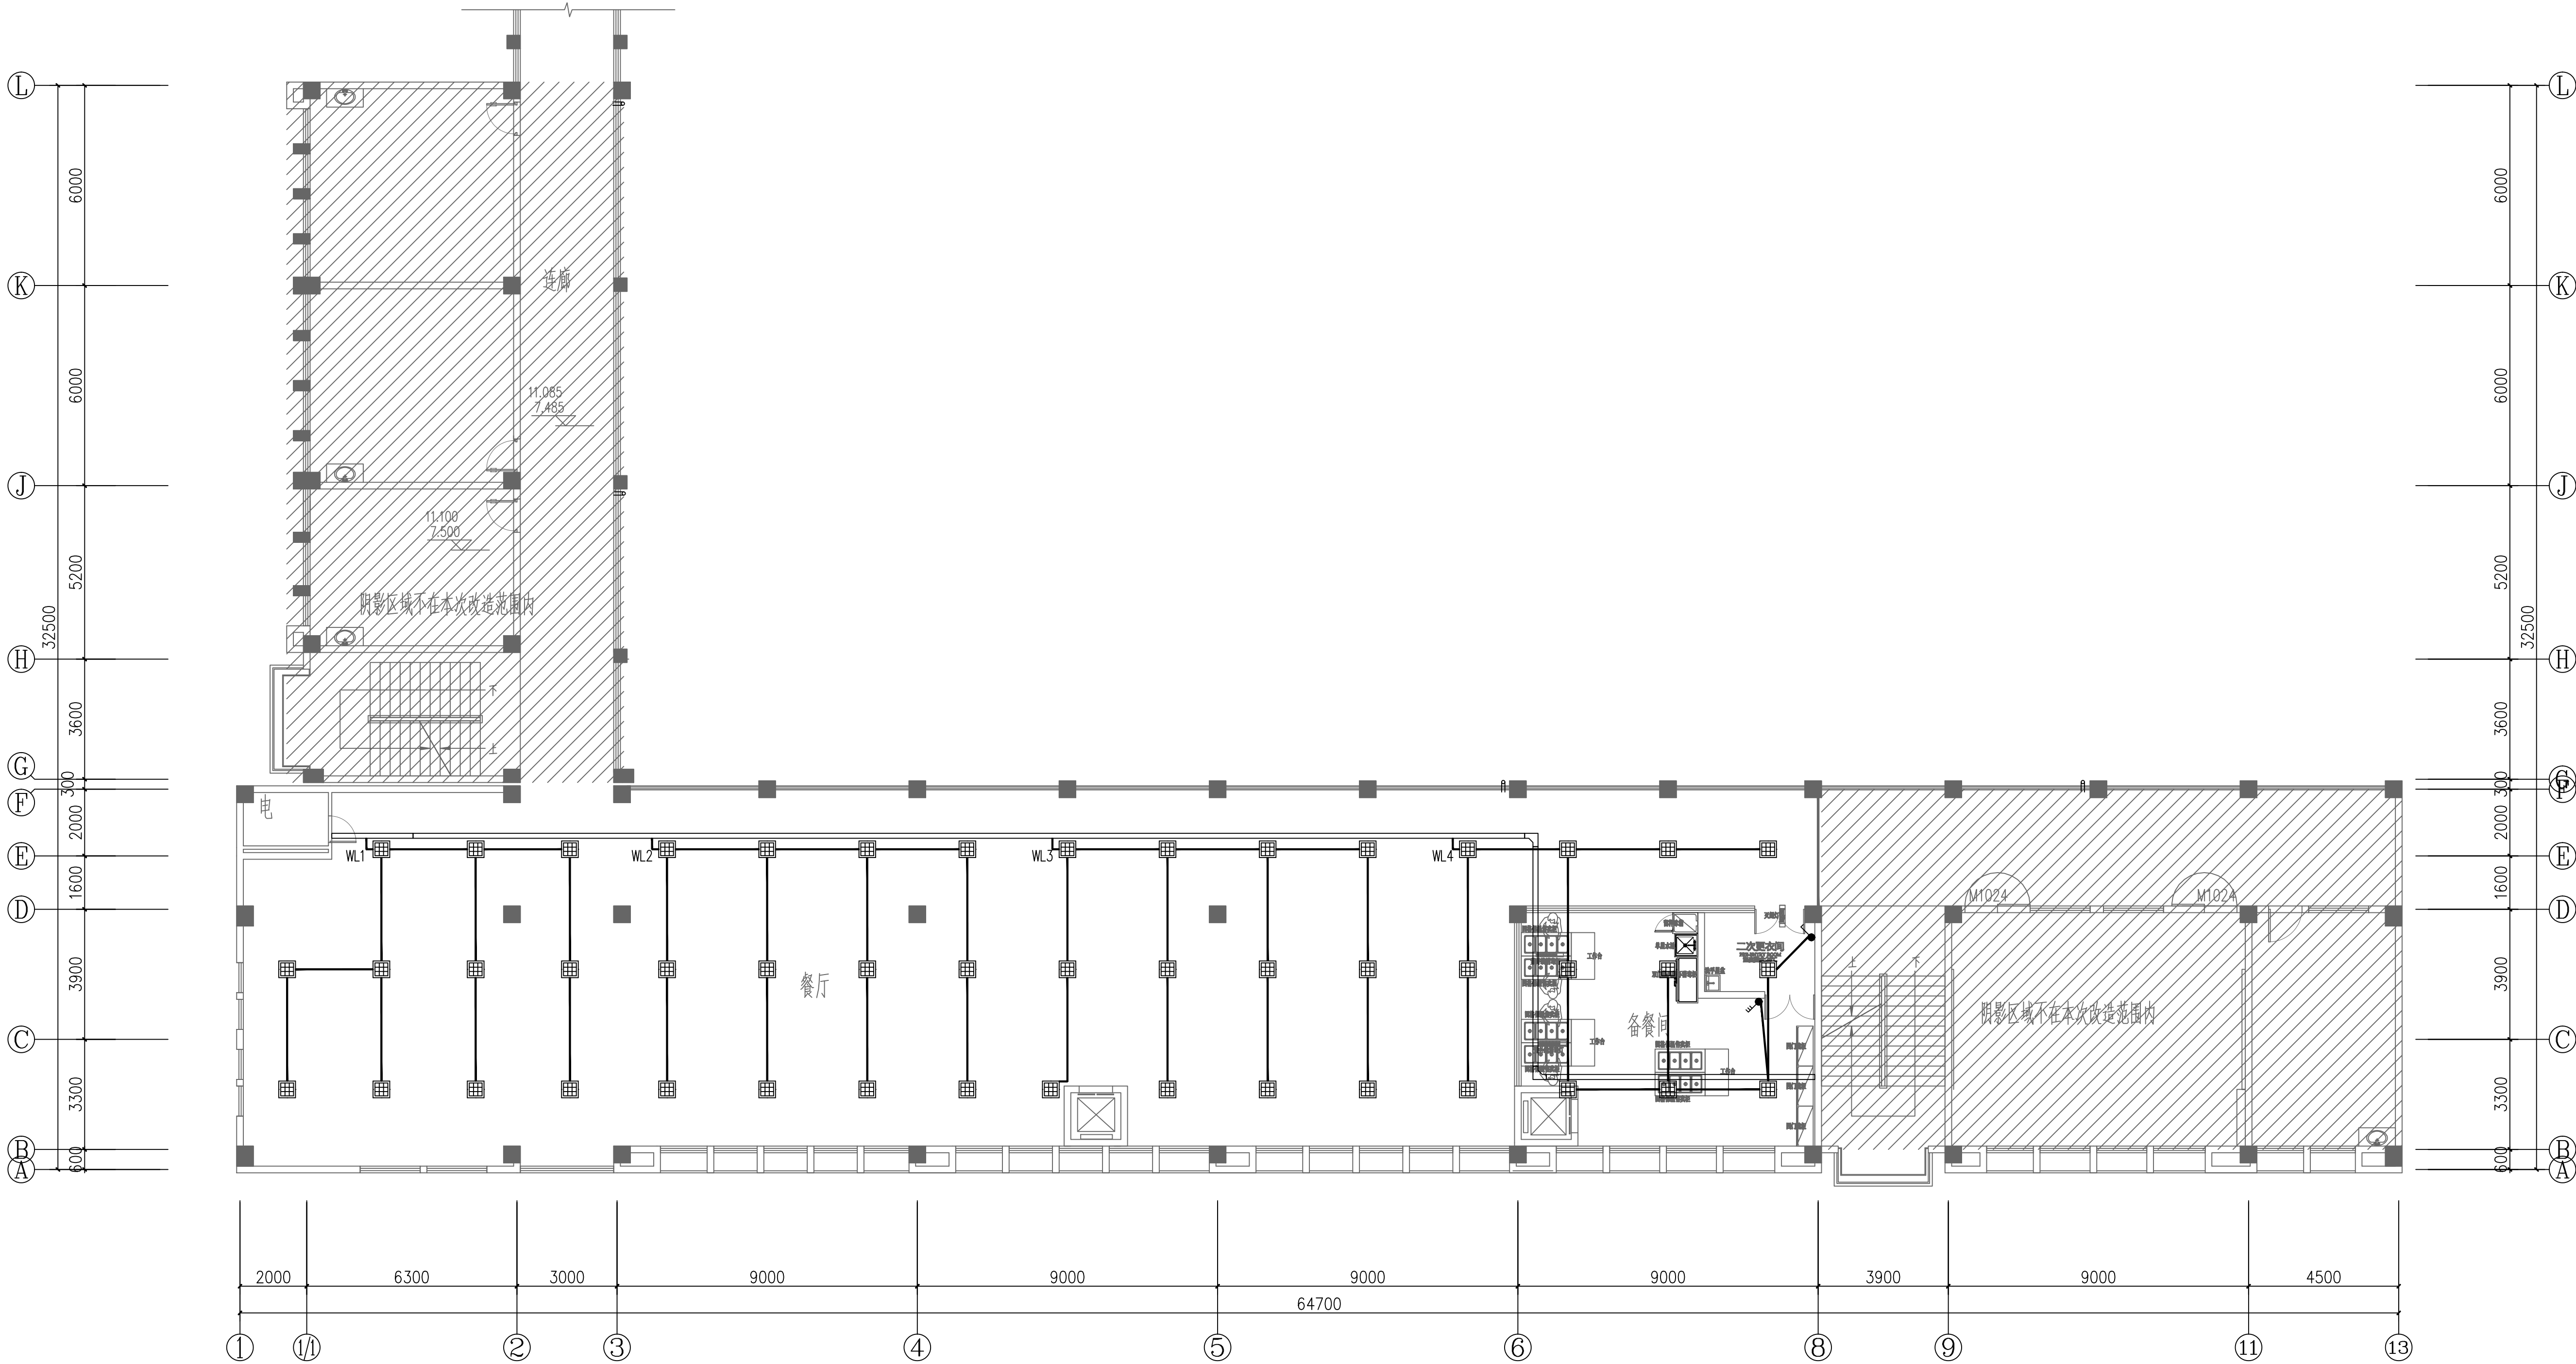

二层照明平面图 1:100

工程设计出图专用章

注册章

防火设计自审专用章




TOGETHER BUILDING SCIENCE
旭天联融设计

旭天联融规划设计（江苏）有限公司

设计证书	建筑设计甲级	A132009956
地址	苏州工业园区东长路18号	
设计编号	2025-008	
出图日期	2025. 04	
比例	1:100	
批 准	实 名 REAL-NAME	签 名 SIGNATURES
项目负责人	邢立嘉	邢立嘉
专业负责人	程刚	程刚
审 核	程刚	程刚
校 对	吴家荣	吴家荣
设 计	魏加中	魏加中
制 图	魏加中	魏加中

建设单位	淮安市淮阴小学
项目名称	食堂改造
图 名	二层照明平面图
图纸编号	电施-05
版 号	01


规划	建筑
结构	暖通
给排水	电气
暖通	电气
工艺	

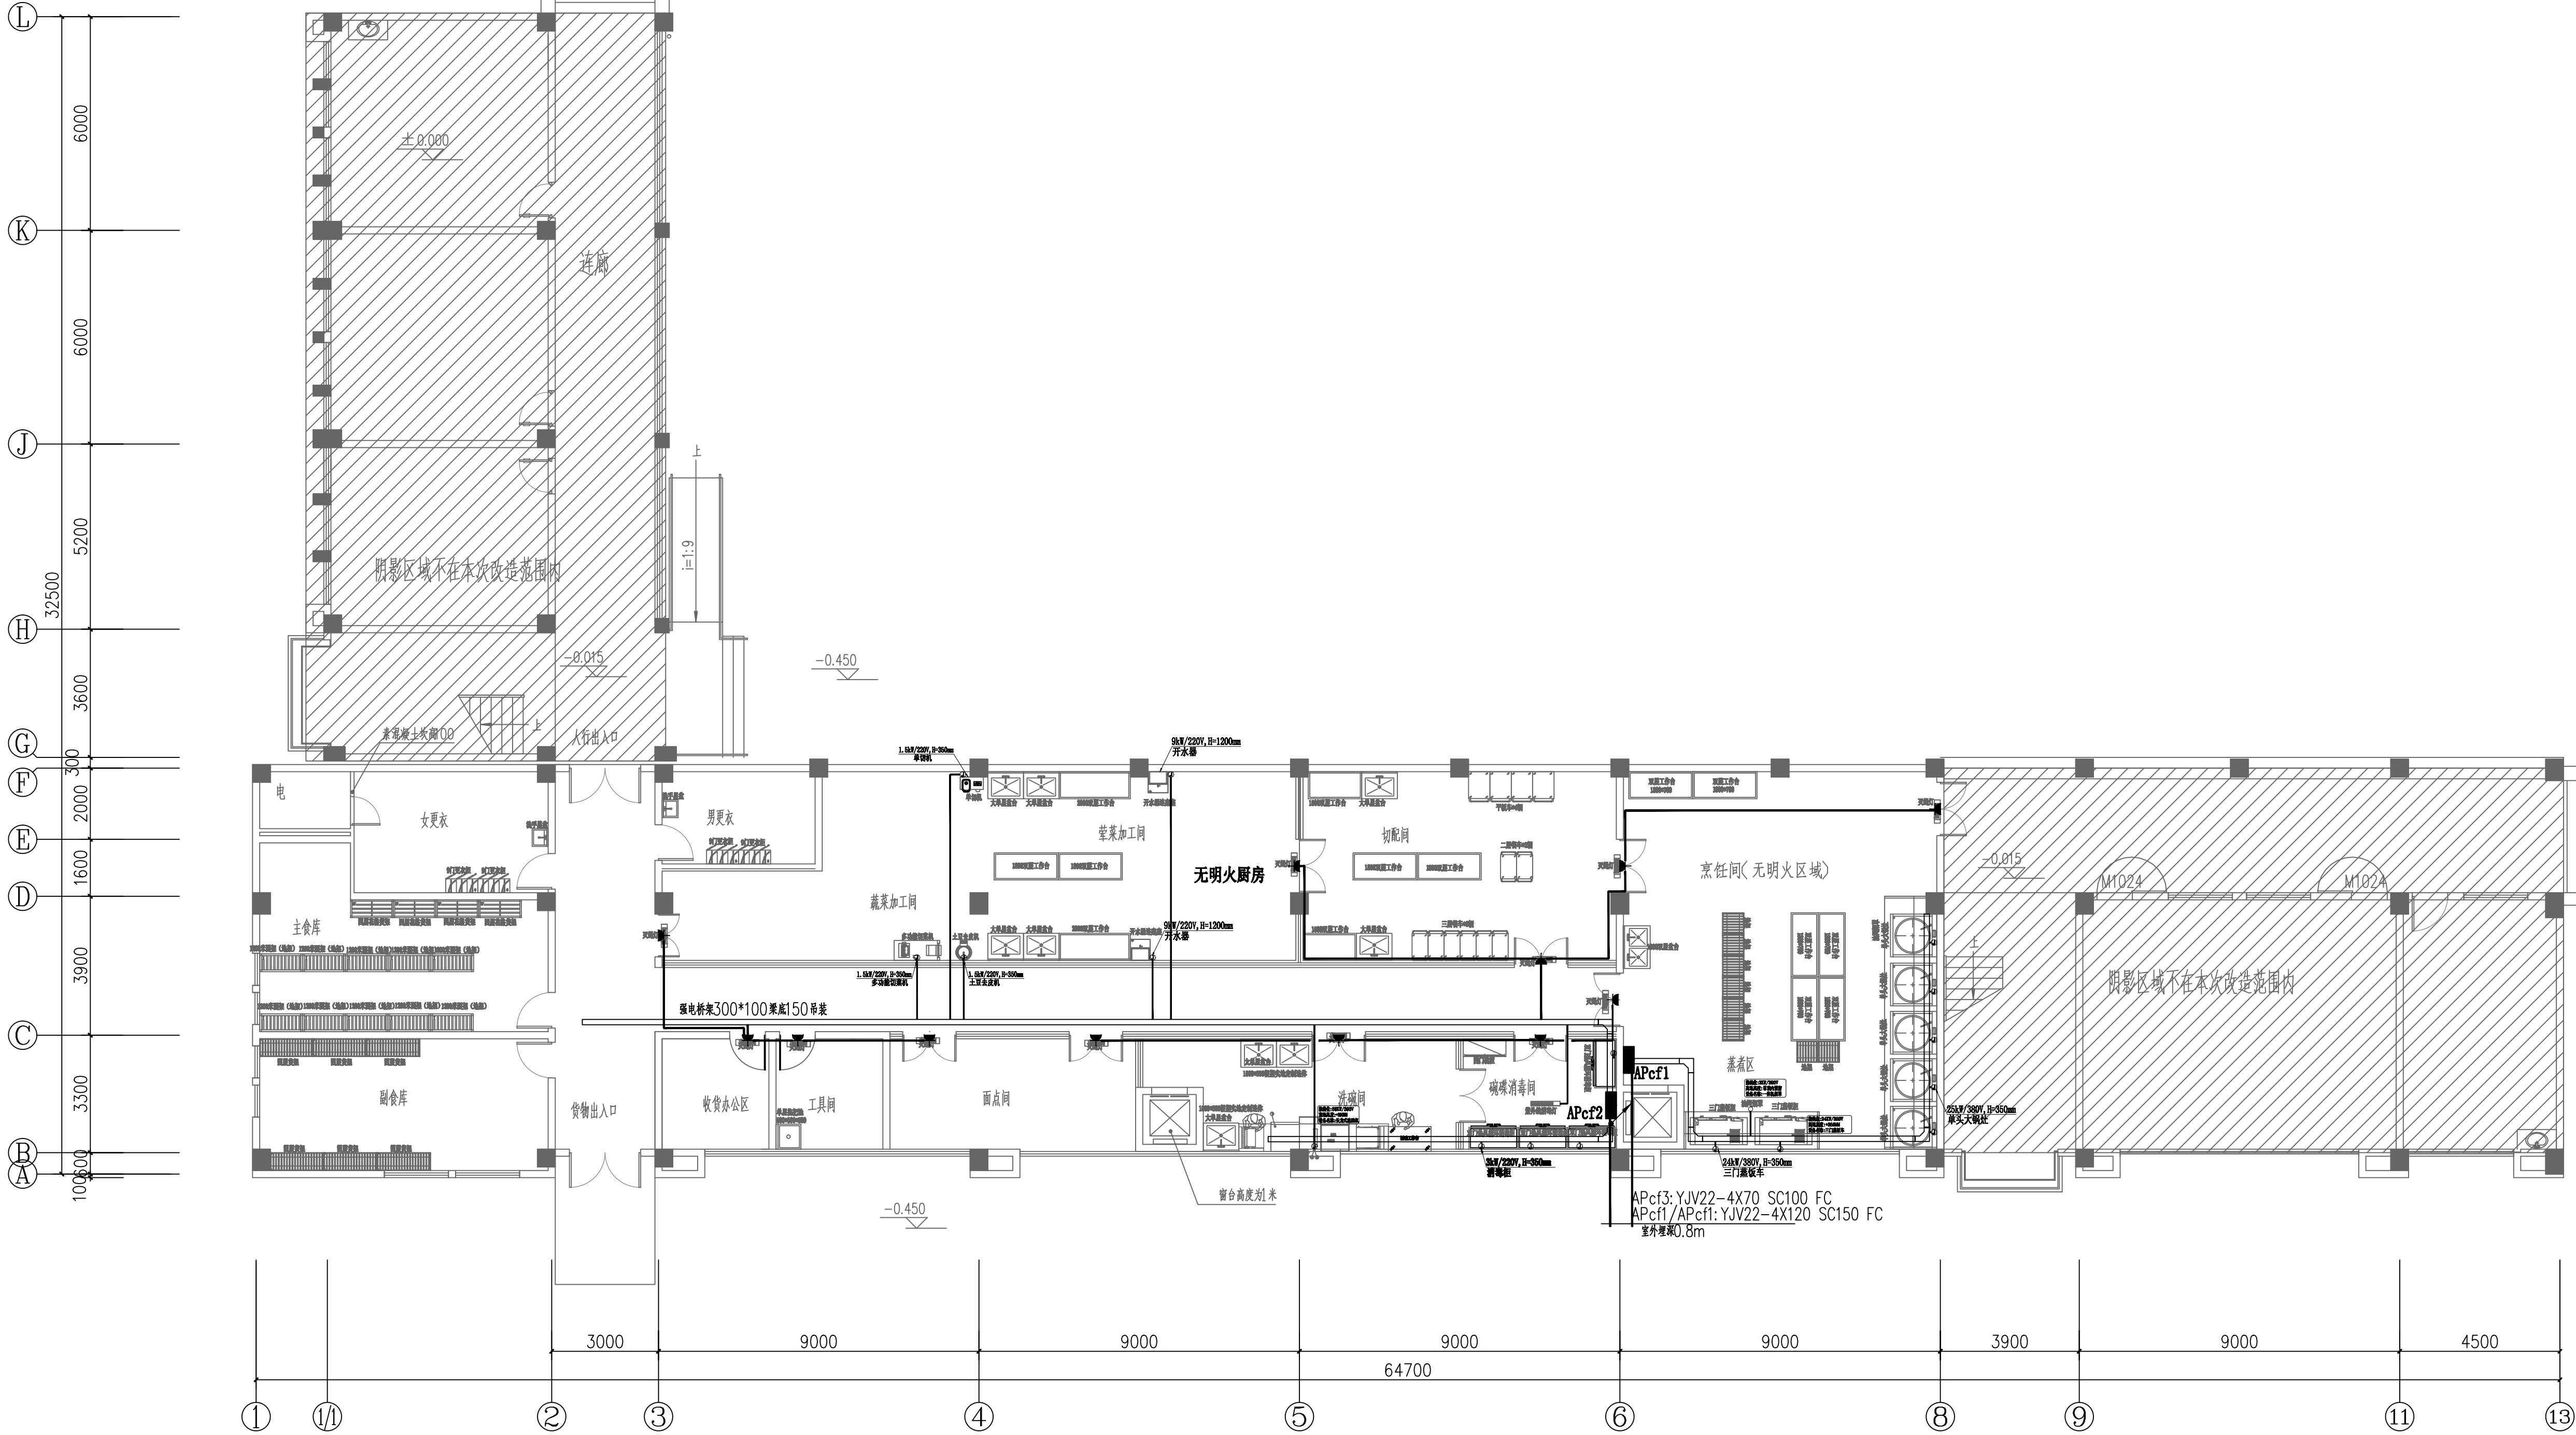

一层配电平面图1:100


注：图纸设计时学校尚未提供厨房用电设备用电参数，本图为设计示意。
最终施工安装以厨房设备厂家供货产品为准，配电线缆根据最终布置设备用电负荷调整。

规划	结构	给排水	工艺
建筑	暖通	电气	

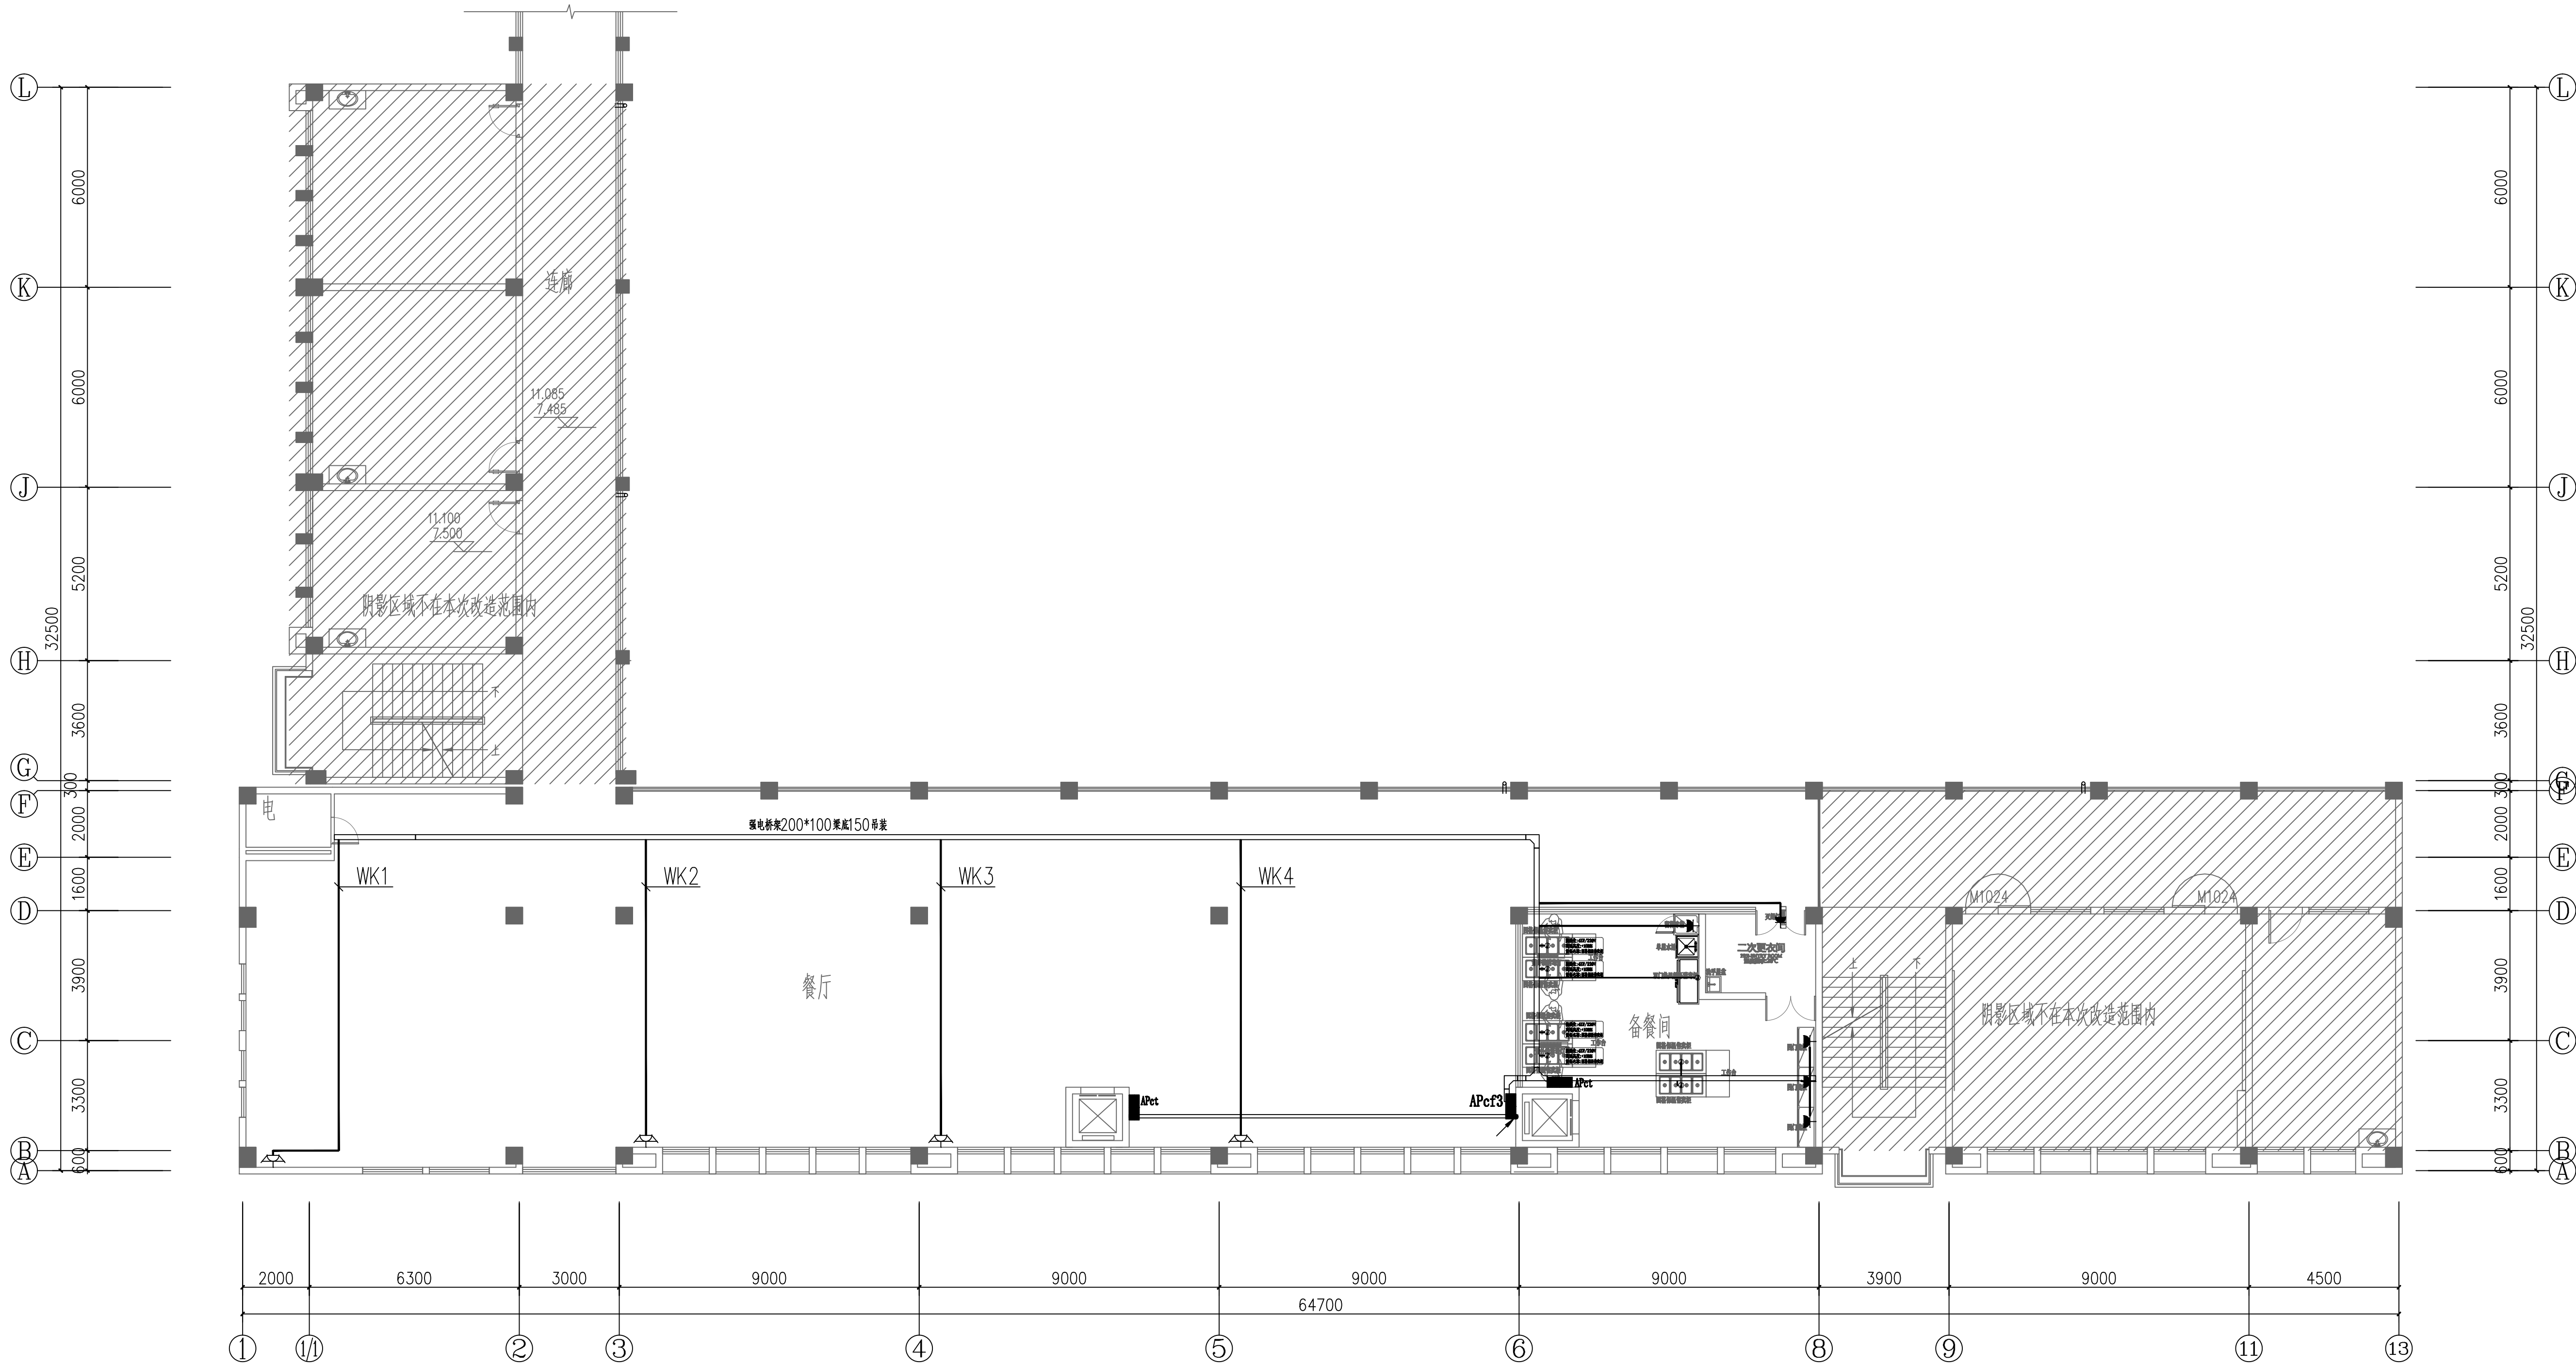


二层配电平面图1:100

注: 图纸设计时学校尚未提供厨房用电设备用电参数, 本图为设计示意。
最终施工安装以厨房设备厂家供货产品为准, 配电线缆根据最终布置设备用电负荷调整。

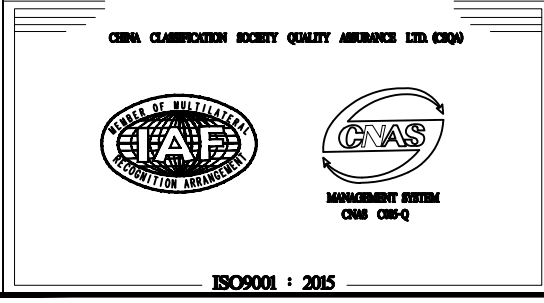工程设计出图专用章		
注册章		
防火设计自审专用章		
		
 TOGETHER SCIENCE 旭天联融设计		
旭天联融规划设计（江苏）有限公司		
设计证书	建筑设计甲级 A132009956	
地 址	苏州工业园区东长路18号	
设计编号	2025-008	
出图日期	2025. 04	
比 例	1:100	
	实 名 REAL-NAME	签 名 SIGNATURES
批 准	汤俊峰	
项目负责人	邢立嘉	
专业负责人	程刚	
审 核	程刚	
校 对	吴家荣	
设 计	魏加中	
制 图	魏加中	
建设单位	淮安市淮阴小学	
项目名称	食堂改造	
图 名	二层配电平面图	
图纸编号	电施-07	
版 号	01	


规划		结构	给排水	工艺
建筑	暖通	暖通	电气	

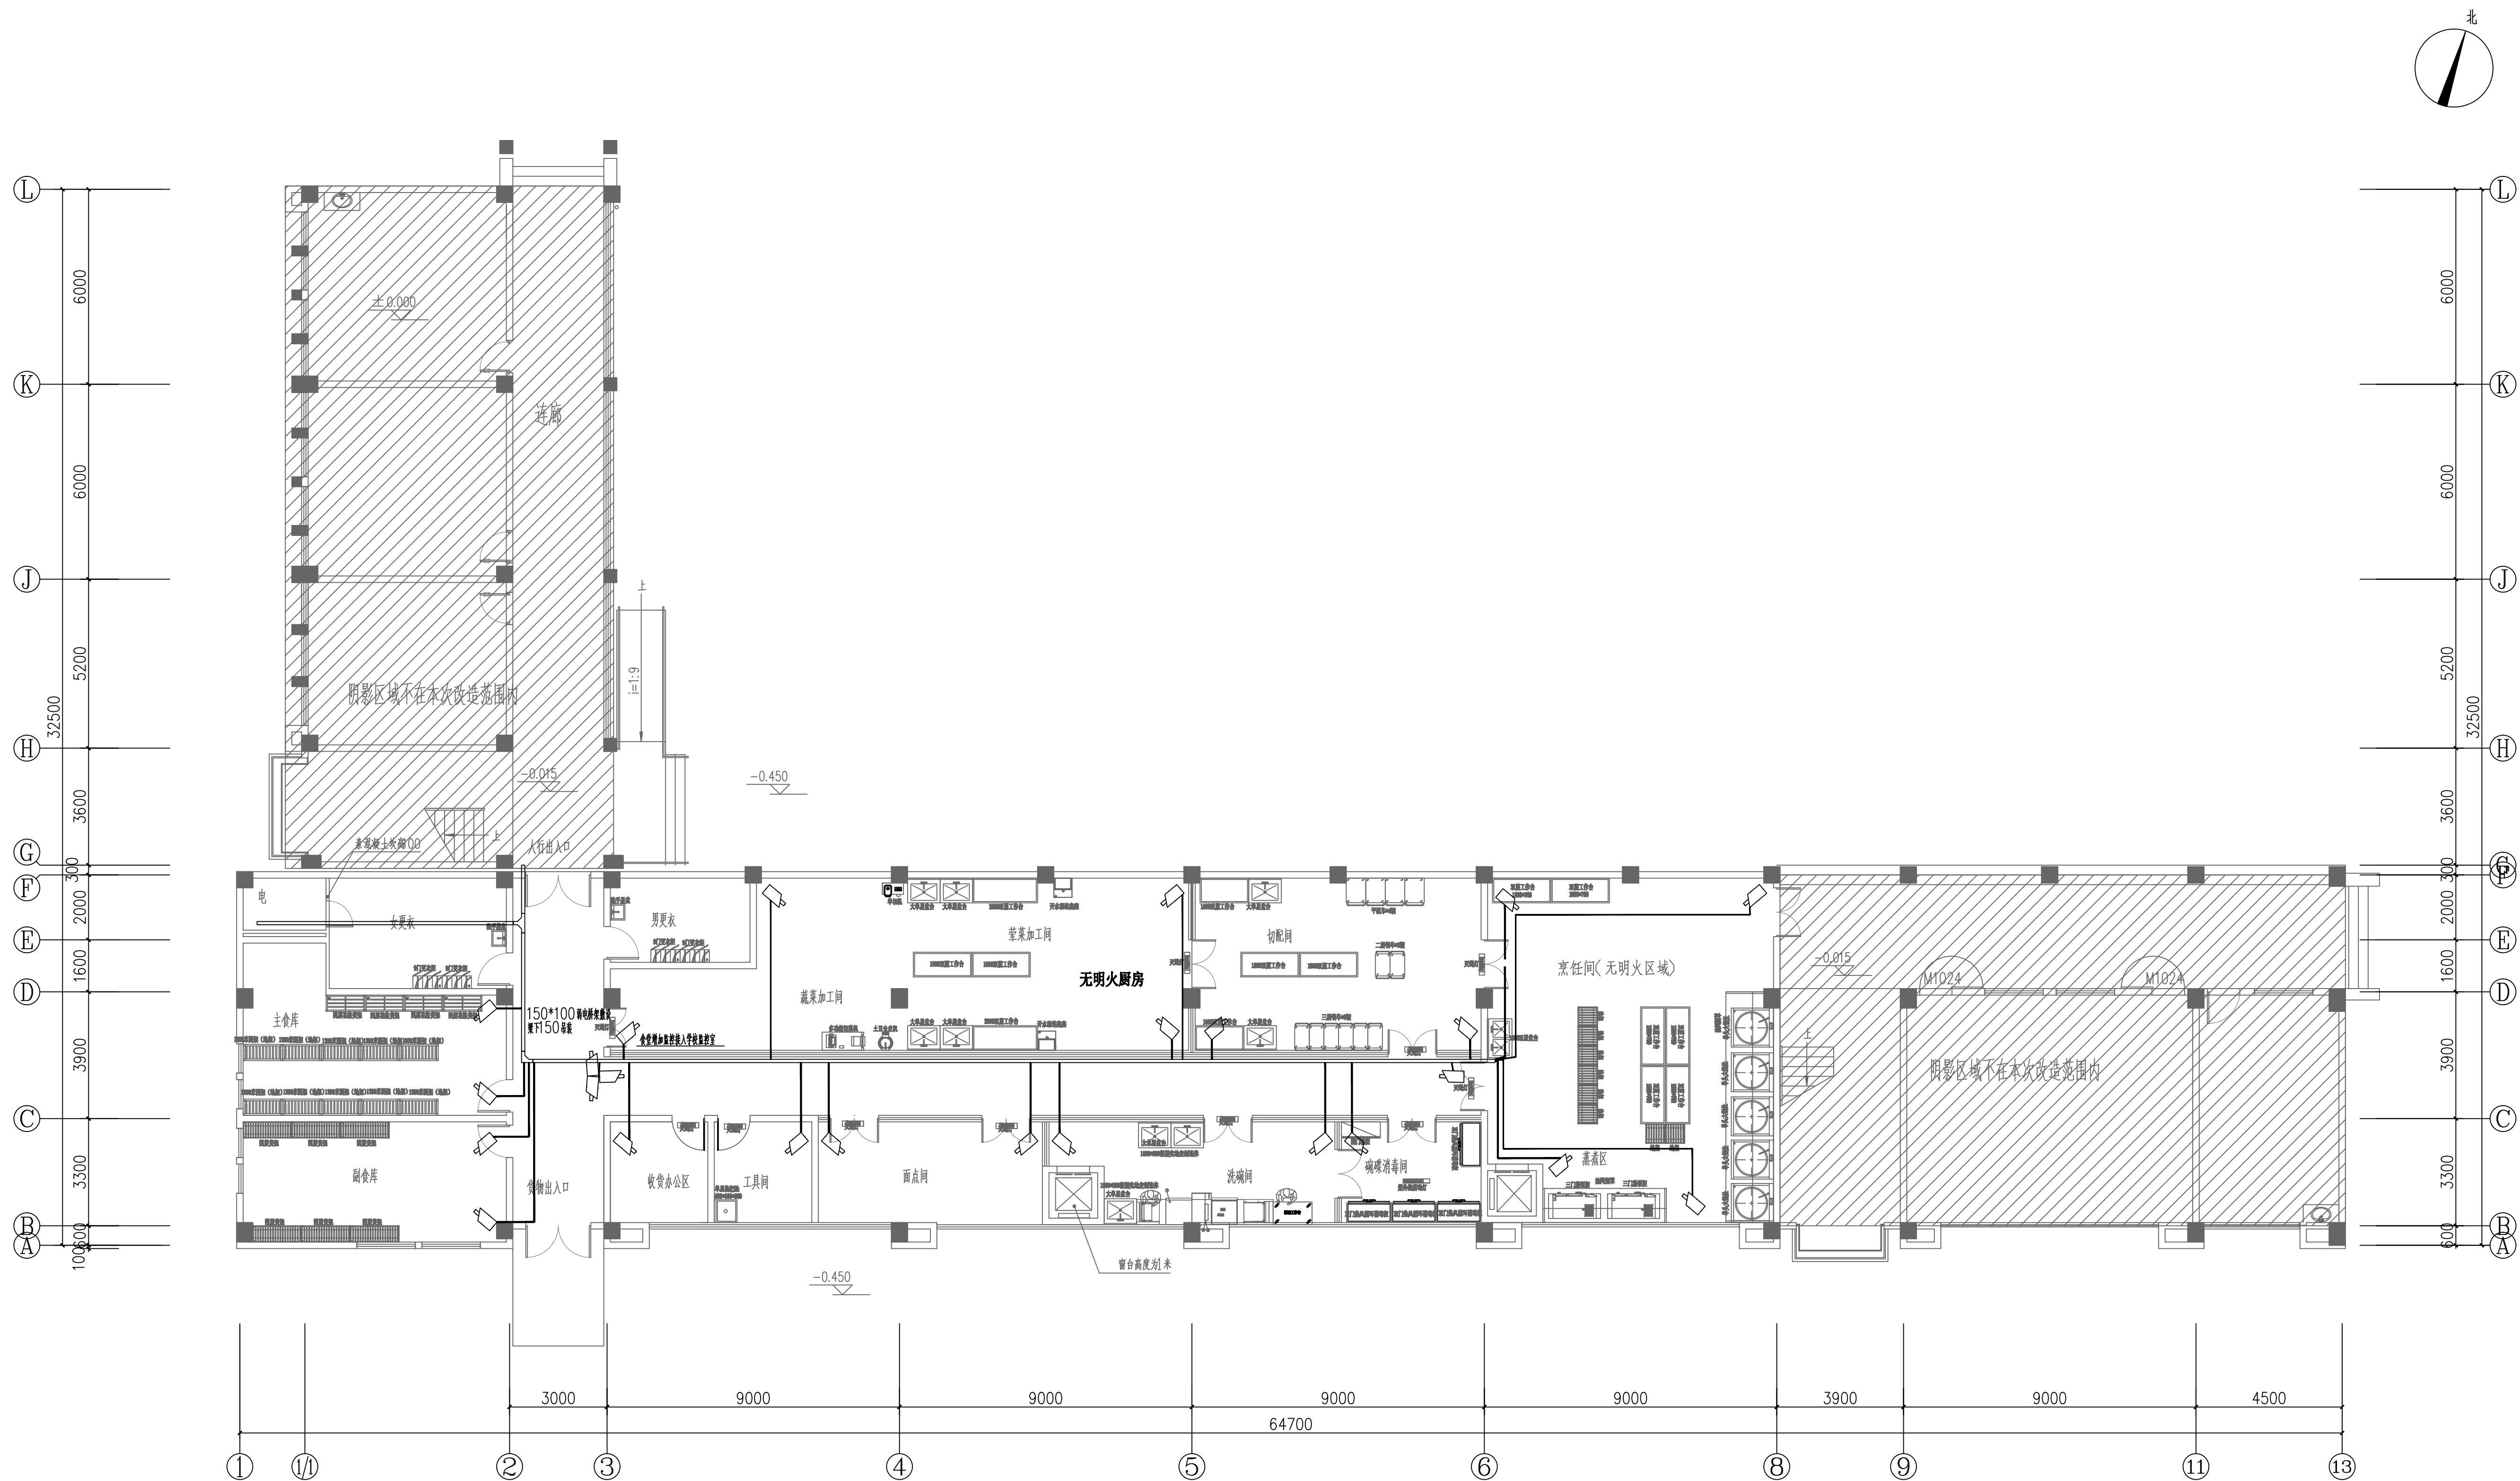

一层弱电平面图 1:100

工程设计出图专用章		
注册章		
防火设计自审专用章		
CHINA CLAMBERCHAMBER SOCIETY CHINA ASSOCIATION LTD (CSCS)   ISO9001 : 2015		
TOGETHER BUILDING SCIENCE 旭天联融设计		
旭天联融规划设计（江苏）有限公司		
设计证书	建筑设计甲级 A132009956	
地 址	苏州工业园区东长路18号	
设计编号	2025-008	
出图日期	2025. 04	
比 例	1:100	
	实 名 REAL-NAME	签 名 SIGNATURES
批 准	汤俊峰	
项目负责人	邢立嘉	
专业负责人	程刚	
审 核	程刚	
校 对	吴家荣	
设 计	魏如中	
制 图	魏如中	
建设单位	淮安市淮阴小学	
项目名称	食堂改造	
图 名	一层弱电平面图	
图纸编号	电施-08	
版 号	01	

规划	结构	给排水	工艺
建筑	暖通	电气	

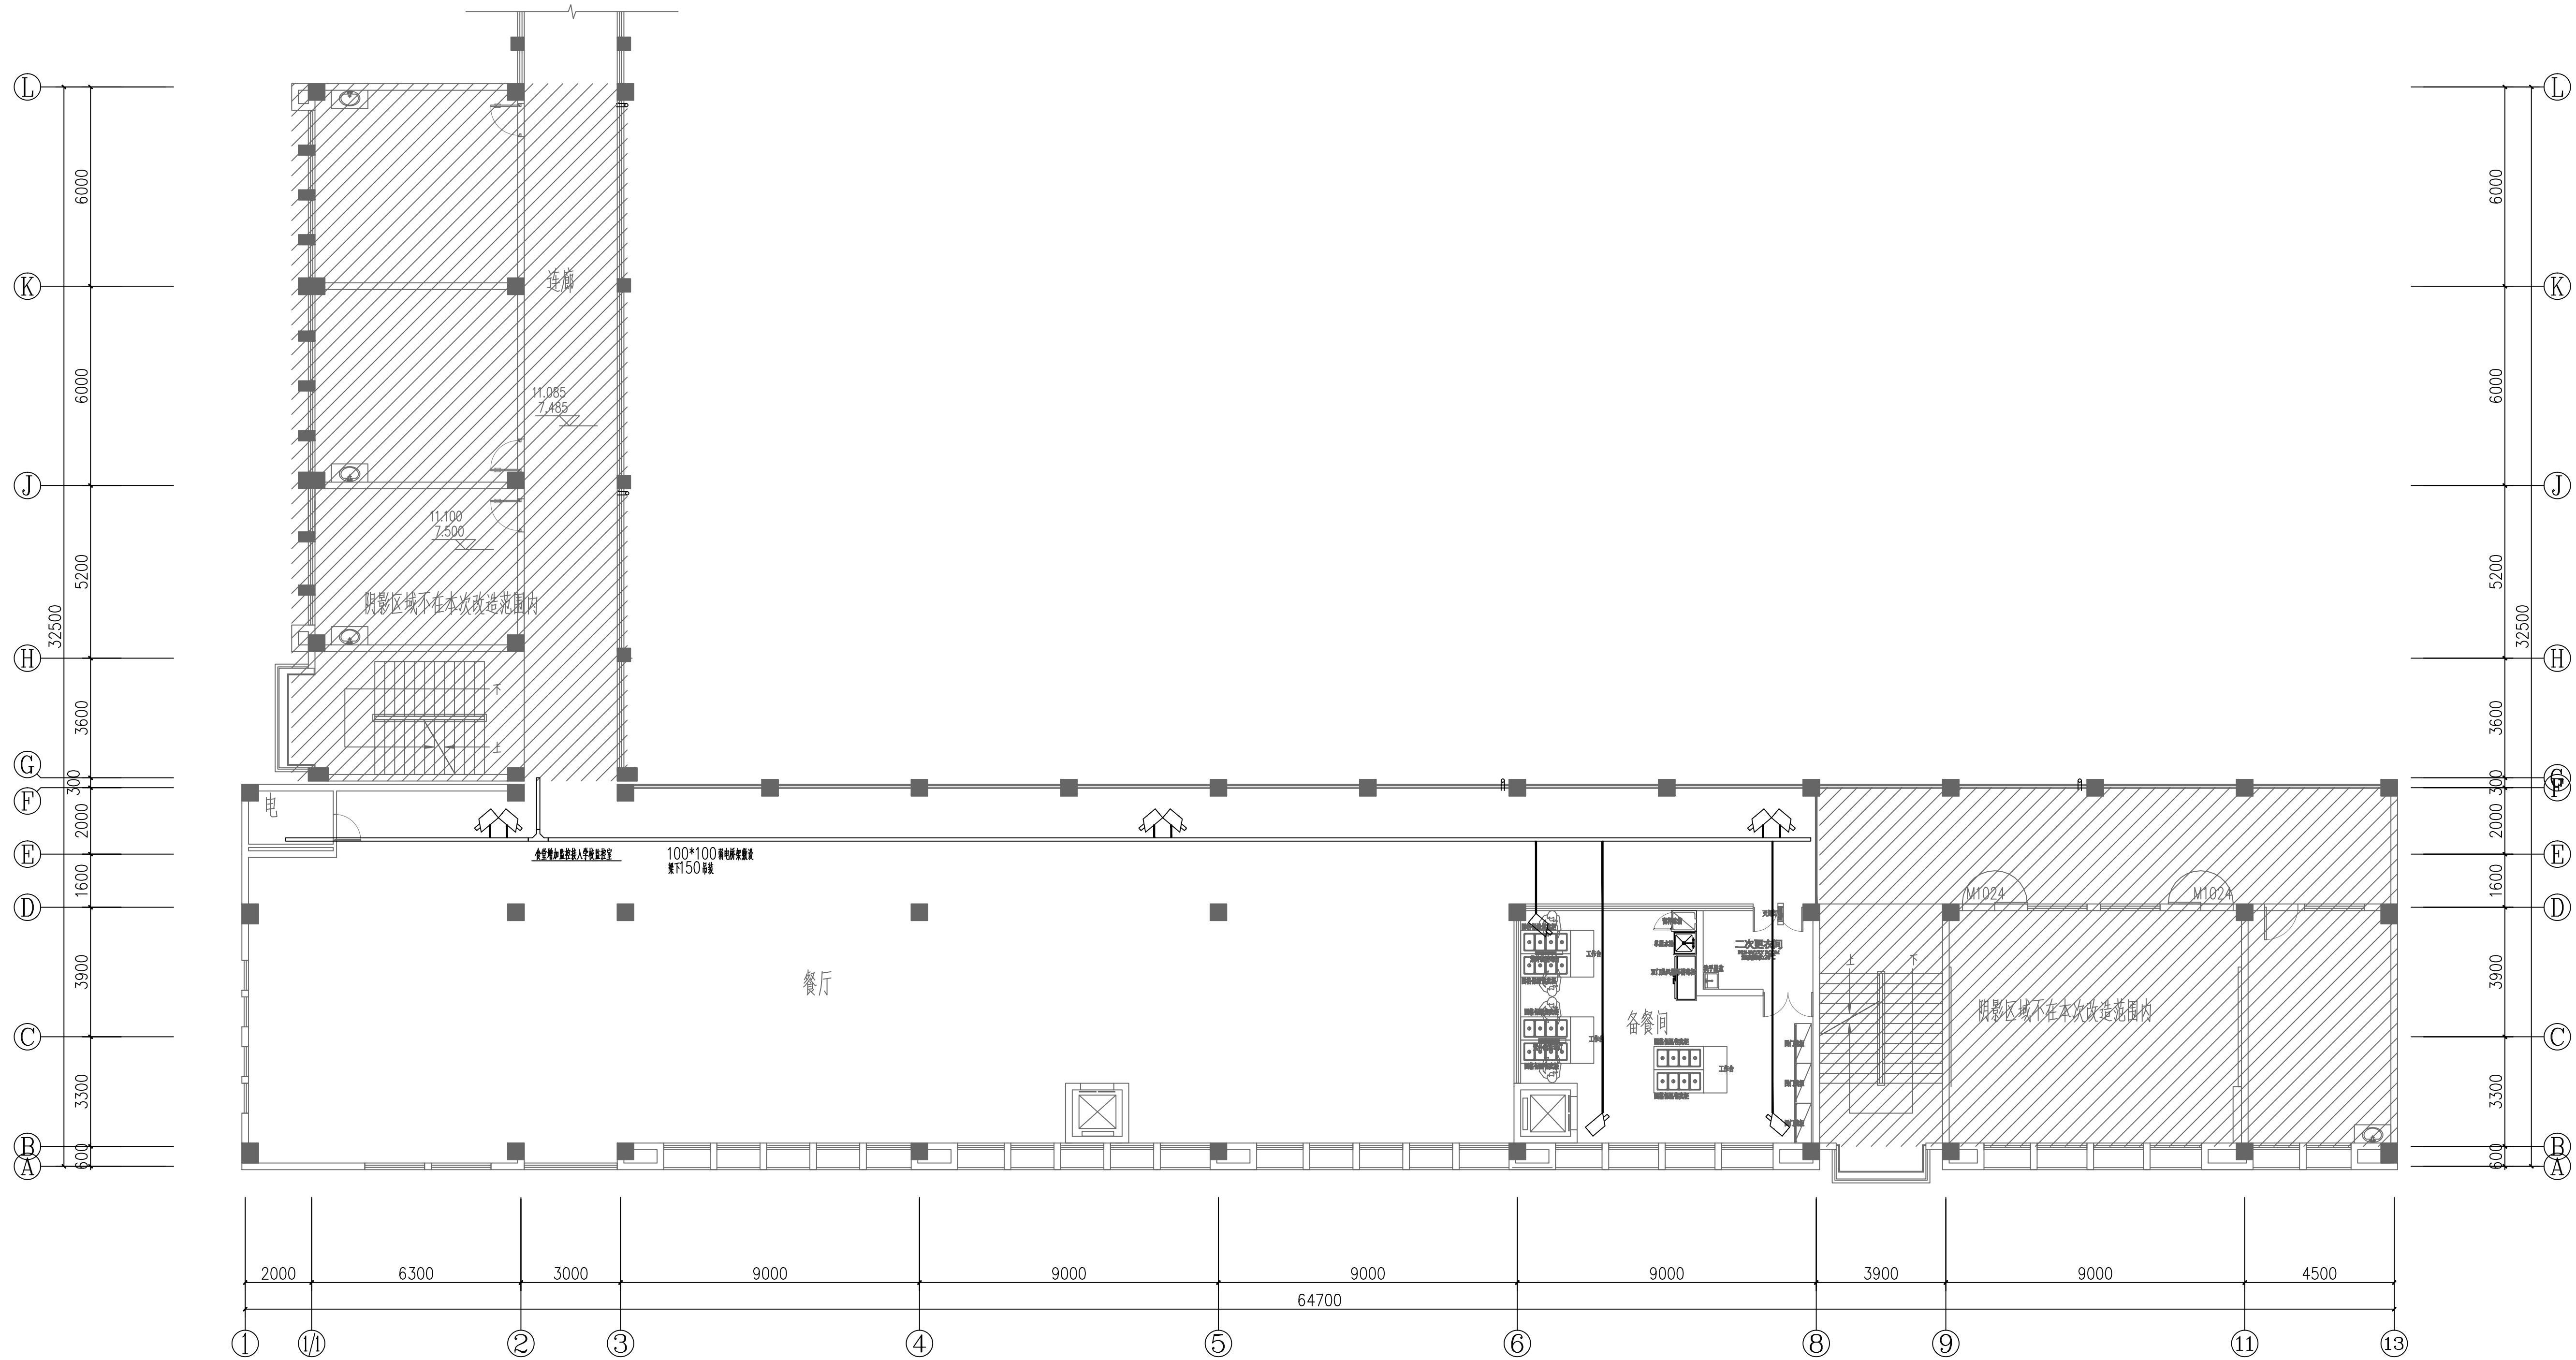


二层弱电平面图 1:100

工程设计出图专用章

注册章

防火设计自审专用章

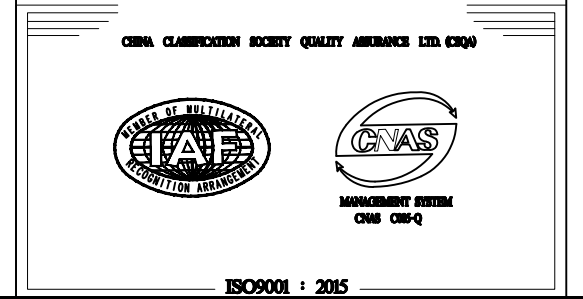


TOGETHER BUILDING SCIENCE
旭天联融设计

旭天联融规划设计（江苏）有限公司

设计证书	建筑设计甲级 A132009956	
地 址	苏州工业园区东长路18号	
设计编号	2025-008	
出图日期	2025.04	
比 例	1:100	
	实 名 REAL-NAME	签 名 SIGNATURES
批 准	汤俊峰	
项目负责人	邢立嘉	
专业负责人	程刚	
审 核	程刚	
校 对	吴家荣	
设 计	魏加中	
制 图	魏加中	

建设单位	淮安市淮阴小学
项目名称	食堂改造
图 名	二层弱电平面图
图纸编号	电施-09
版 号	01

THIS PRINT AND ITS COPYRIGHT ARE THE PROPERTY OF ARTS GROUP CO., LTD. IT IS INVALID IN ANY PURPOSE WITHOUT SIGNET OF NATIONAL REGISTERED ARCHITECTURE ENGINEER OR STRUCTURE ENGINEER.

本圖凡未蓋單位出圖專用章對外無效。版權所有，不得翻制，違者必究。
THIS PRINT AND ITS COPYRIGHT ARE THE PROPERTY OF ARTS GROUP CO., LTD.
IT IS INVALID IN ANY PURPOSE WITHOUT DRAWING SIGNET AND SIGNET OF CONSTRUCTION DRAWING DELIVER.