



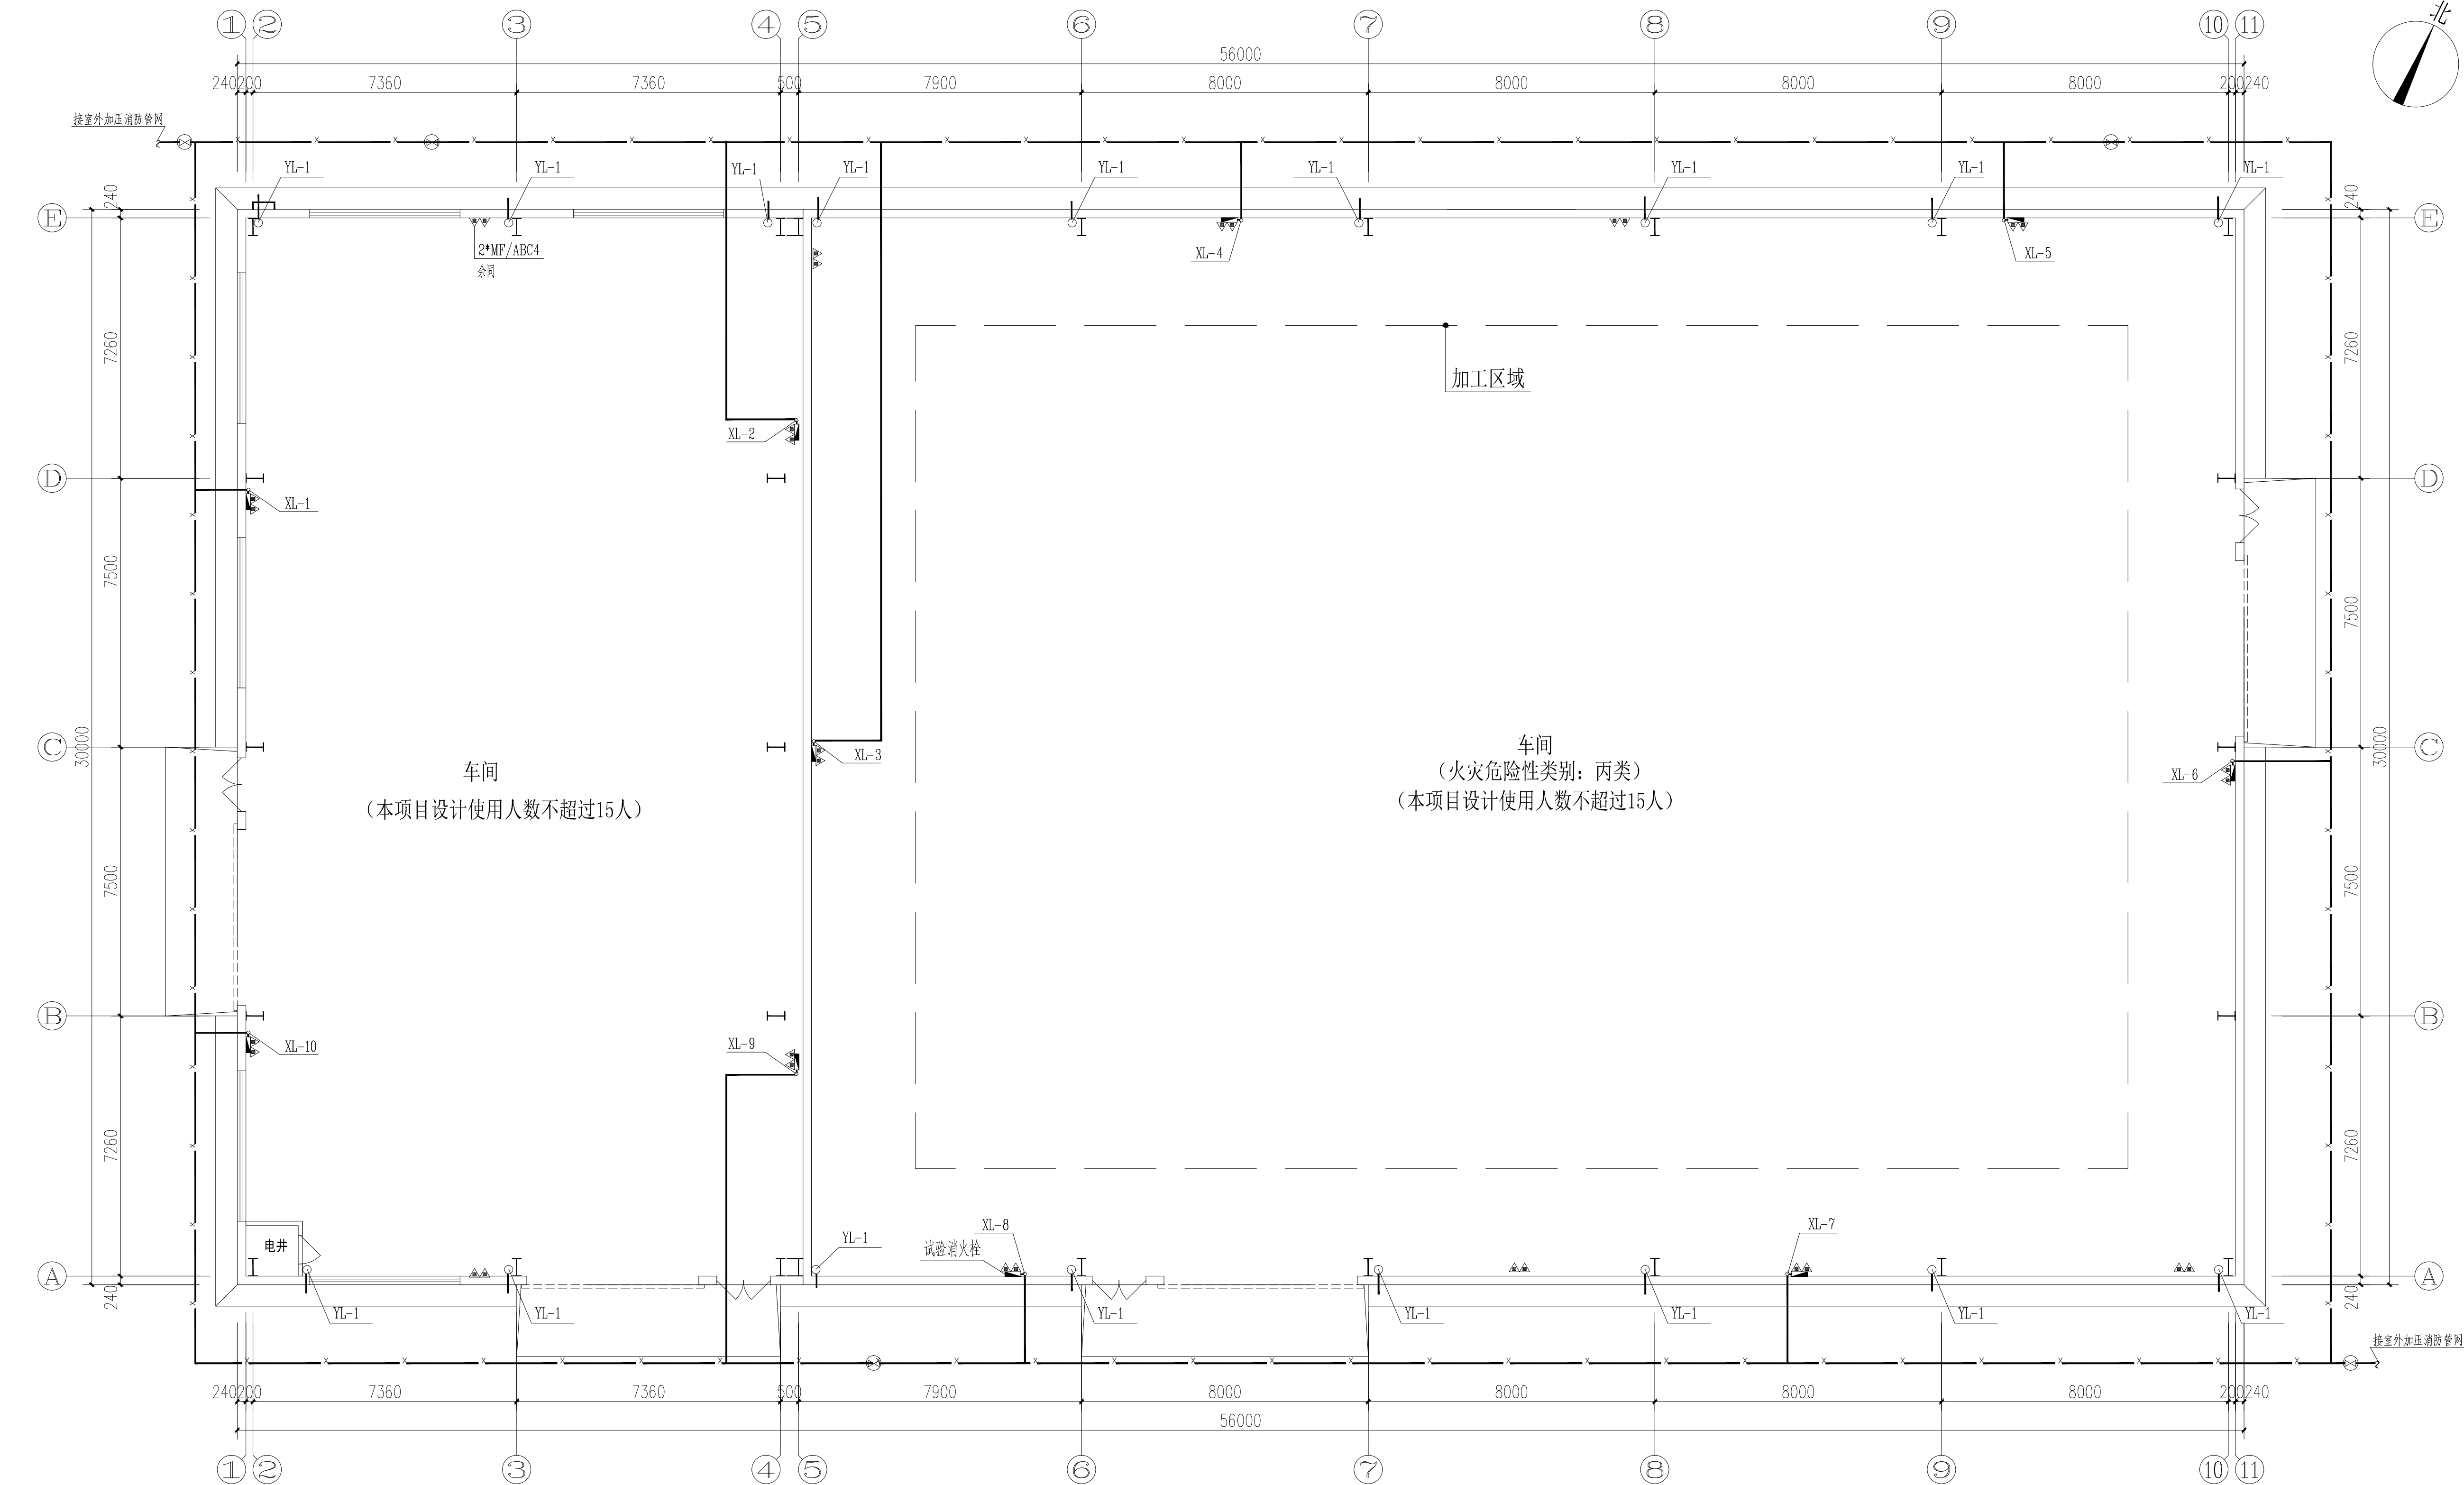


一层给排水平面图 1:100

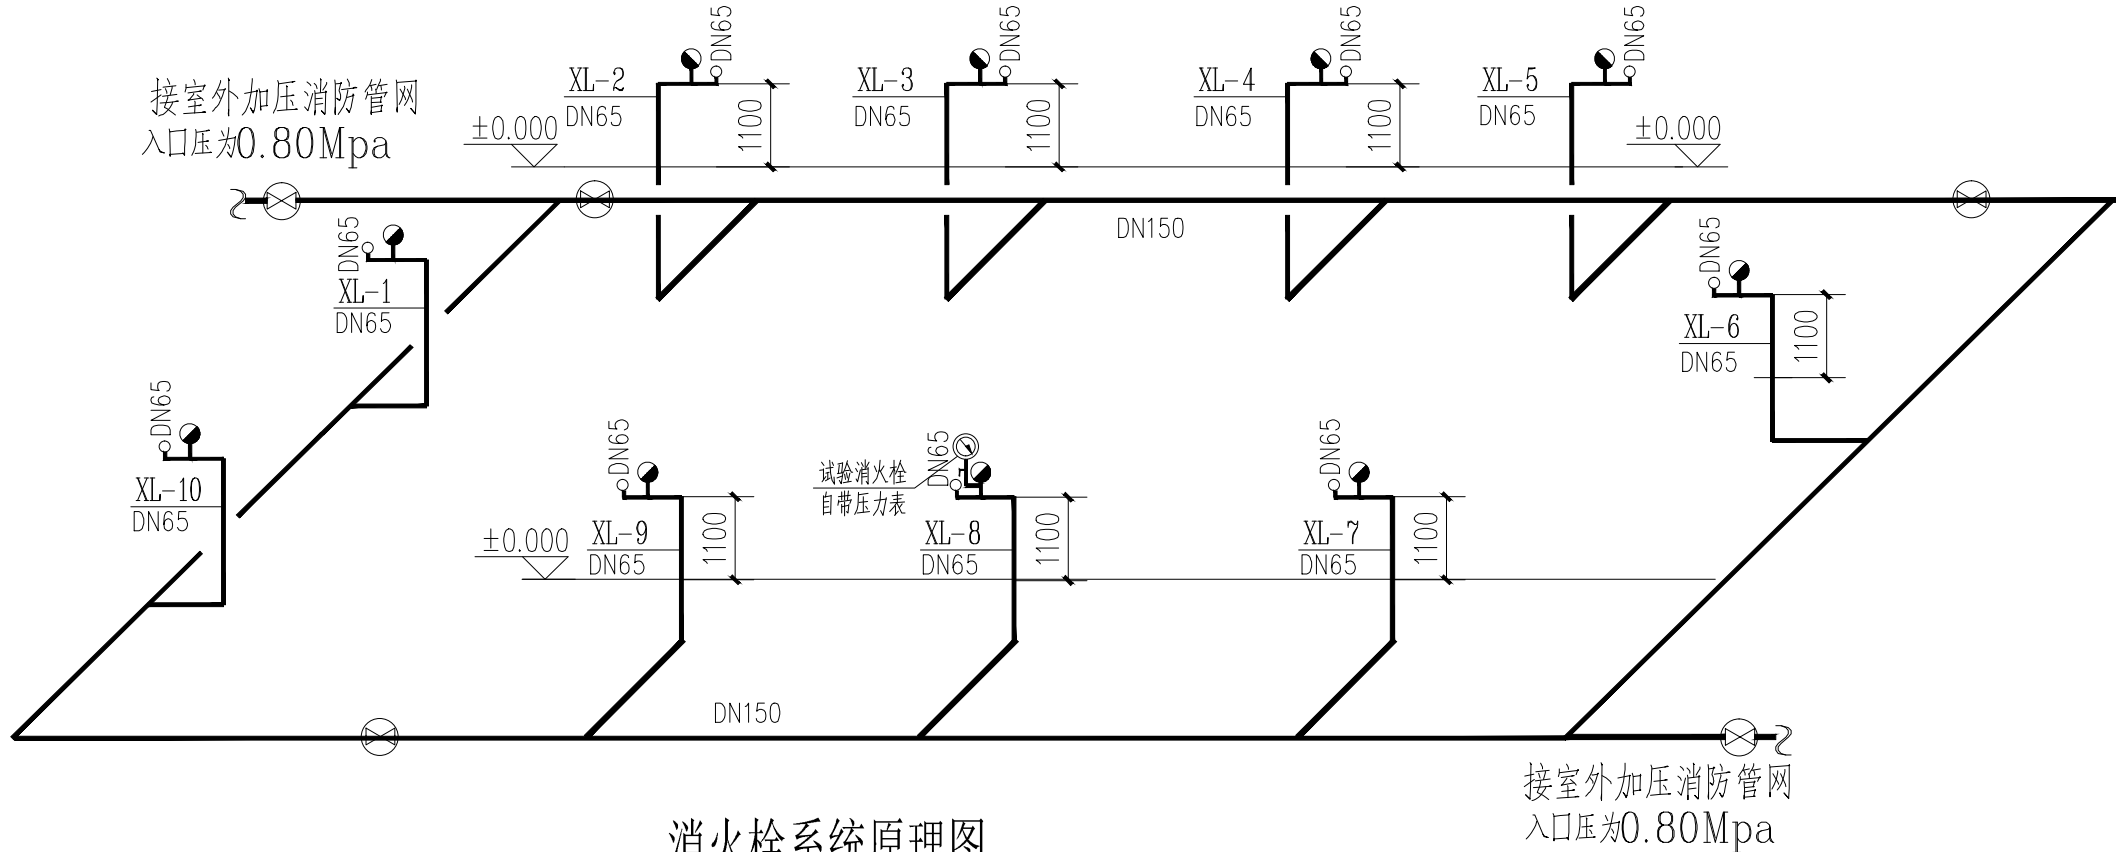

消火栓系统原理图

注：消火栓采用减压稳压型消火栓。

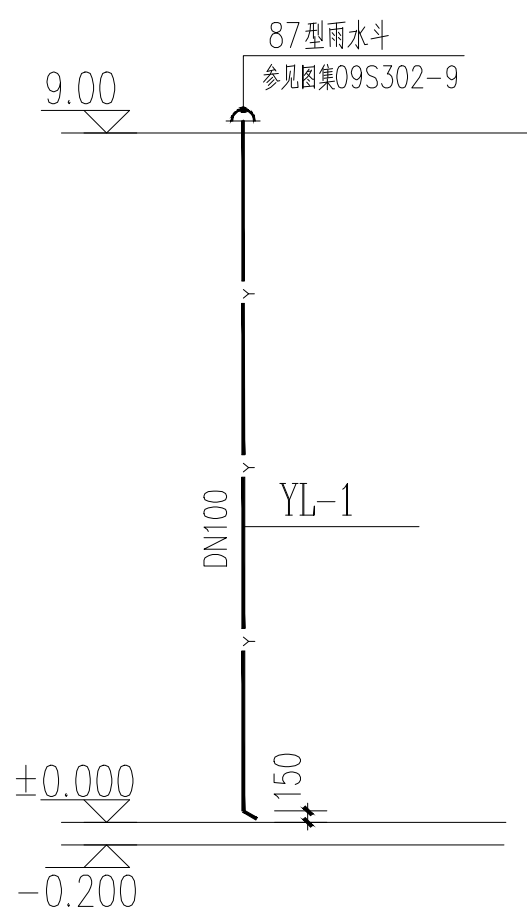

雨水系统原理图

设计单位



HUAJIANSHI TWO STAR
ARCHITECTURAL DESIGN INSTITUTE CO.,LTD.
淮安市拓思达建筑设计院
有限公司

建筑工程乙级 A232012373
Tel: 0517-82325065、82321446
E-mail: hatwostar@163.com

备注栏

签章栏



江苏省工程勘察设计出图专用章
淮安市拓思达建筑设计院有限公司
资质证书 A232012373
编号 乙级建筑工程
江苏省住房和城乡建设厅监制(1)022
有效期至二〇二五年九月三十日

签字栏

批准	闻庆龙	闻庆龙
项目负责人	许恩强	许恩强
专业负责人	董亮	董亮
审核	董亮	董亮
校对	董亮	董亮
设计	周云芳	周云芳

建设单位
盱眙县黄花塘镇芦沟社区股份经济合作社

项目名称
黄花塘镇芦沟社区烘干仓储中心项目
-烘干车间

图纸名称
一层给排水平面图
给排水系统图

设计阶段	施工图	项目编号	24-042
图纸比例	A1:100	图纸编号	水施-04
设计版本	第一版	日期	2024.11