

越城村建设内容

1.道路建设

新建沥青道路（越城公墓道路、小丁庄至大吉祥寺南、小丁庄门前至越城公墓循环路）；

新建混凝土道路（中心村内部、越城村内部、小丁庄内部、徐杨境内）；

2.新建污水管网；

3.河道疏浚；


4.太阳能路灯；

5.新建公厕（含混凝土地坪约100平方米）；

6.村庄环境综合整治（家前屋后清理、村庄及道路绿化、道路护坡绿化、绿化修复补种、垃圾分类亭、鸡笼等）；



道路绿化

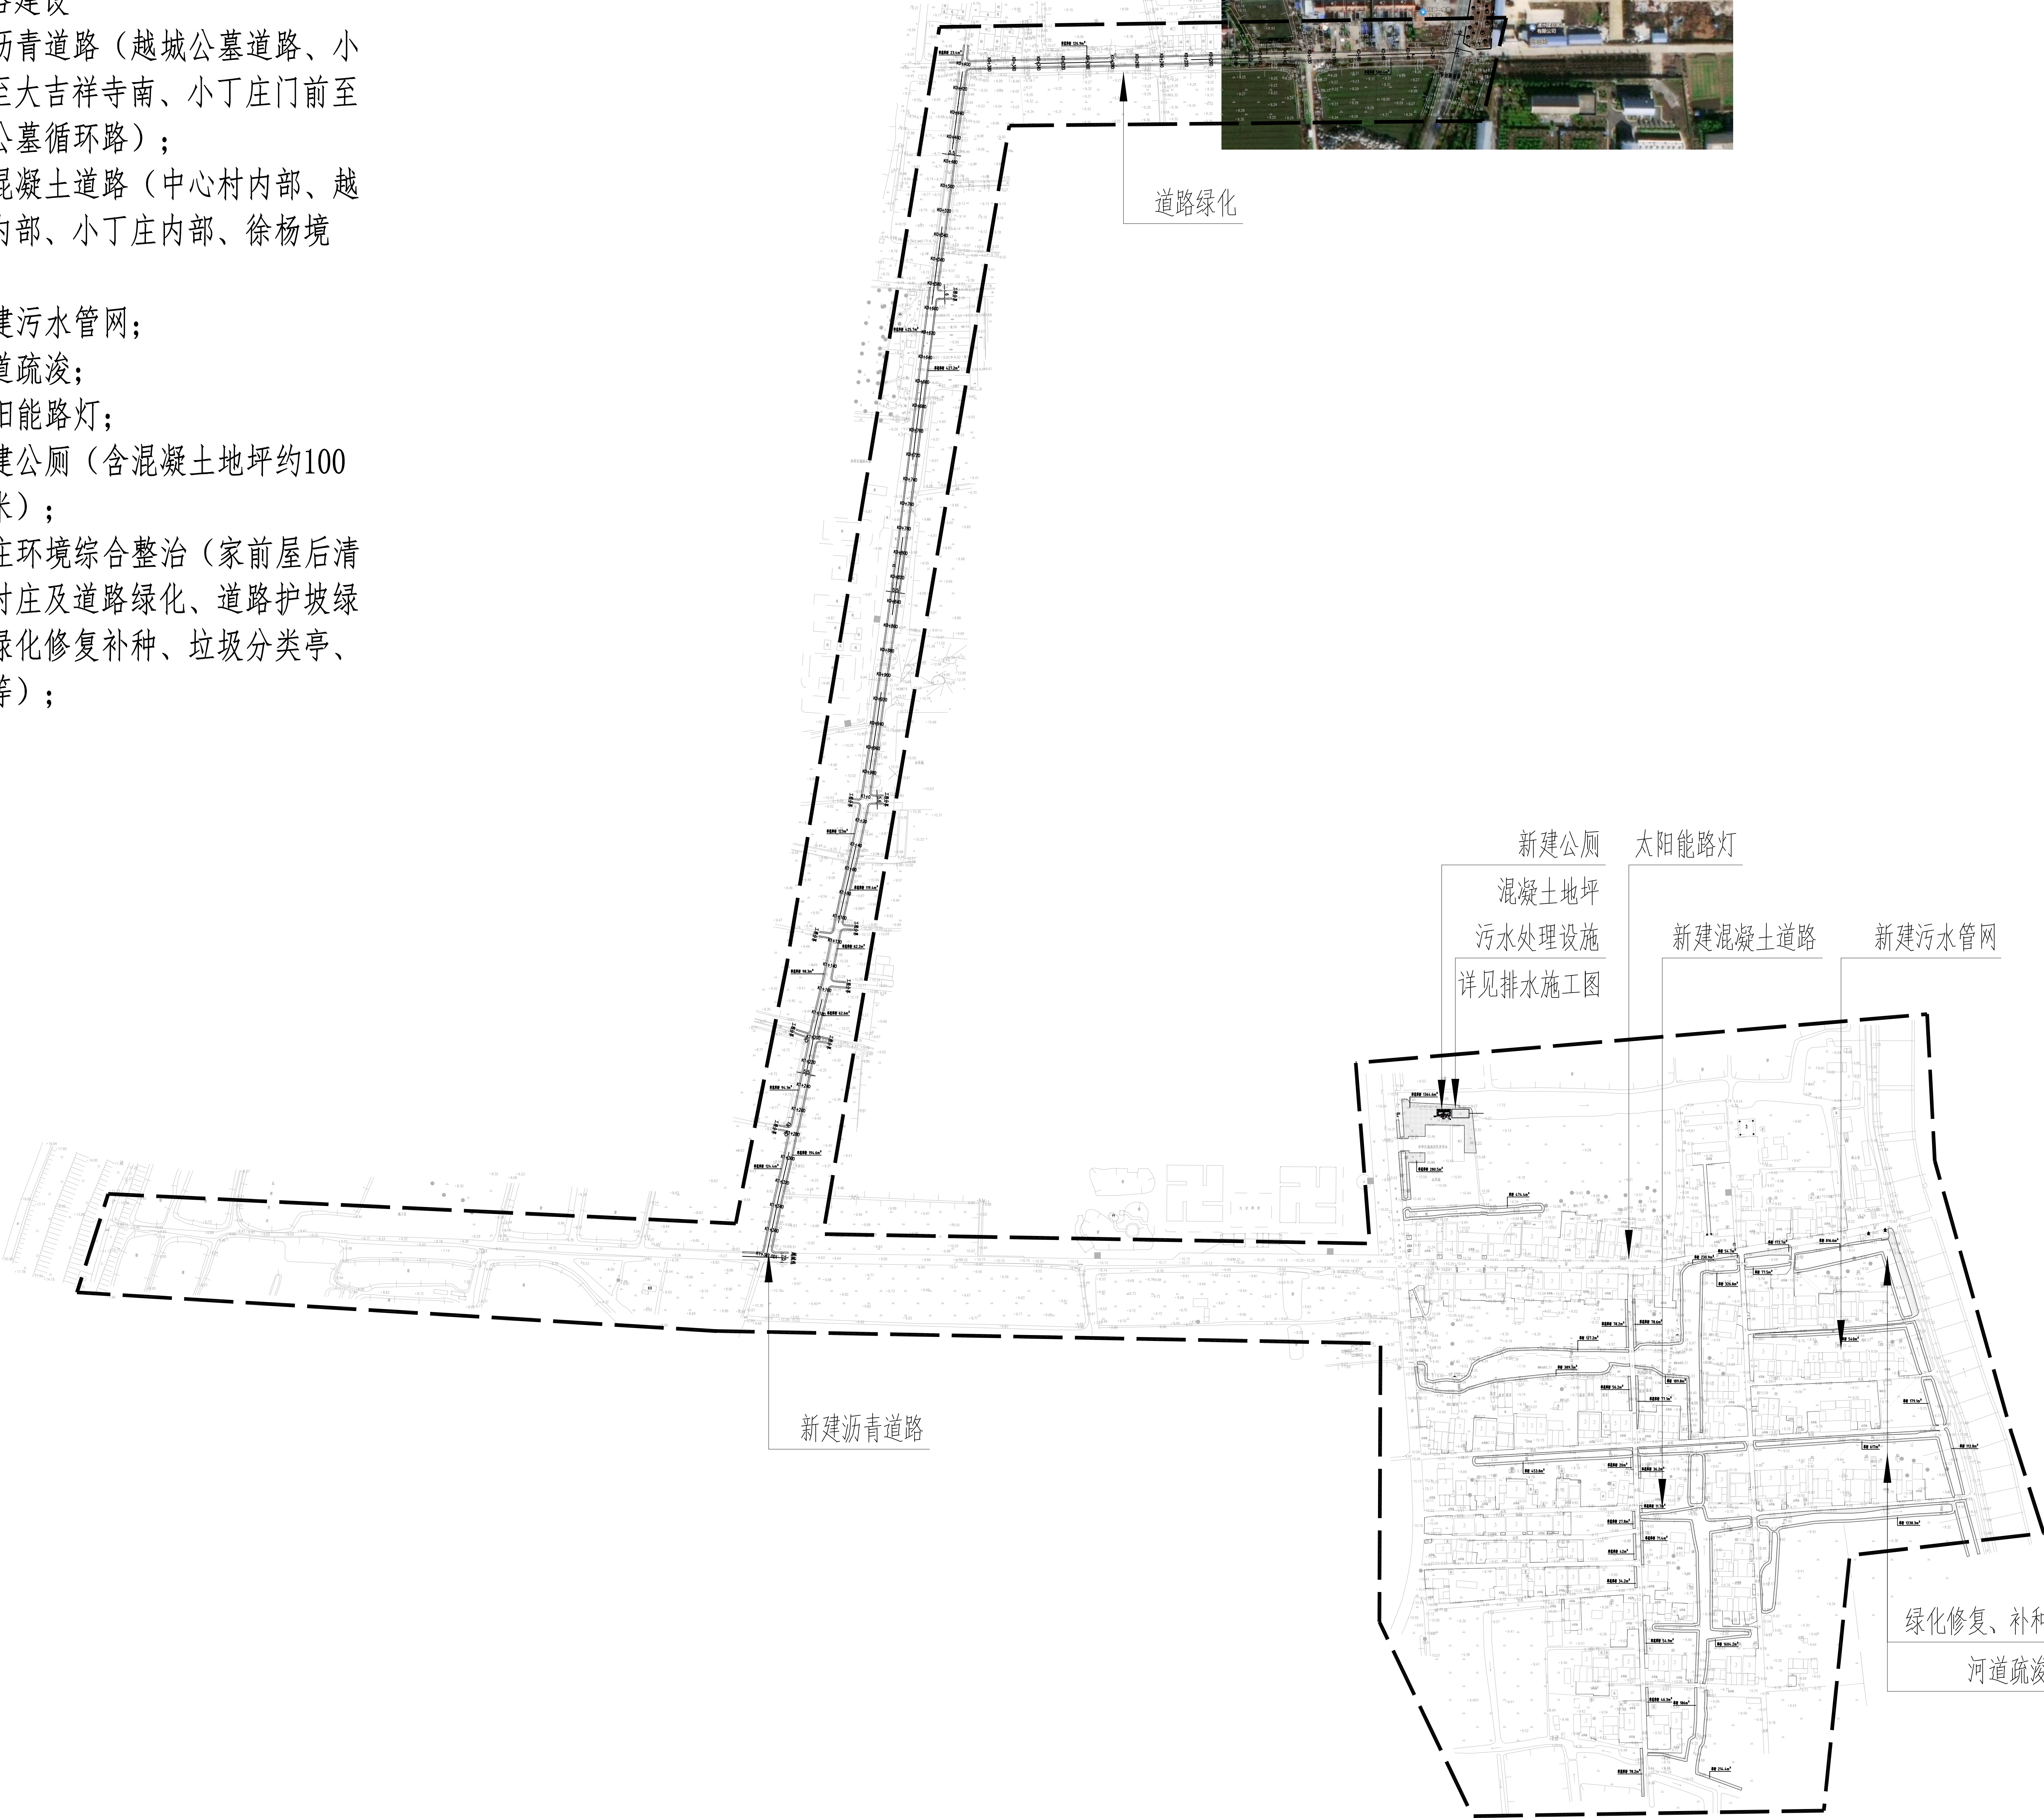

说明：

本施工图提供工程量仅供参考，具体以现场实际情况及业主、监理单位为准，按实计量。

 淮安市政设计研究院有限公司 HUAI'AN MUNICIPAL DESIGN AND RESEARCH INSTITUTE CO., LTD.		工程名称 淮安市清浦区2025年宜居宜业和美乡村建设项目 高良涧街道越城村和美乡村改造提升工程	
		分项名称	项目编号 HASZ25-S050
审 定	审 核	景观工程	图纸编号 LP-01
项目负责	校 核	图 名	设计阶段 施工图
专业负责	设 计	建设内容总平面图	日 期 2025.05