


规划	建筑
结构	暖通
给排水	电气
工艺	

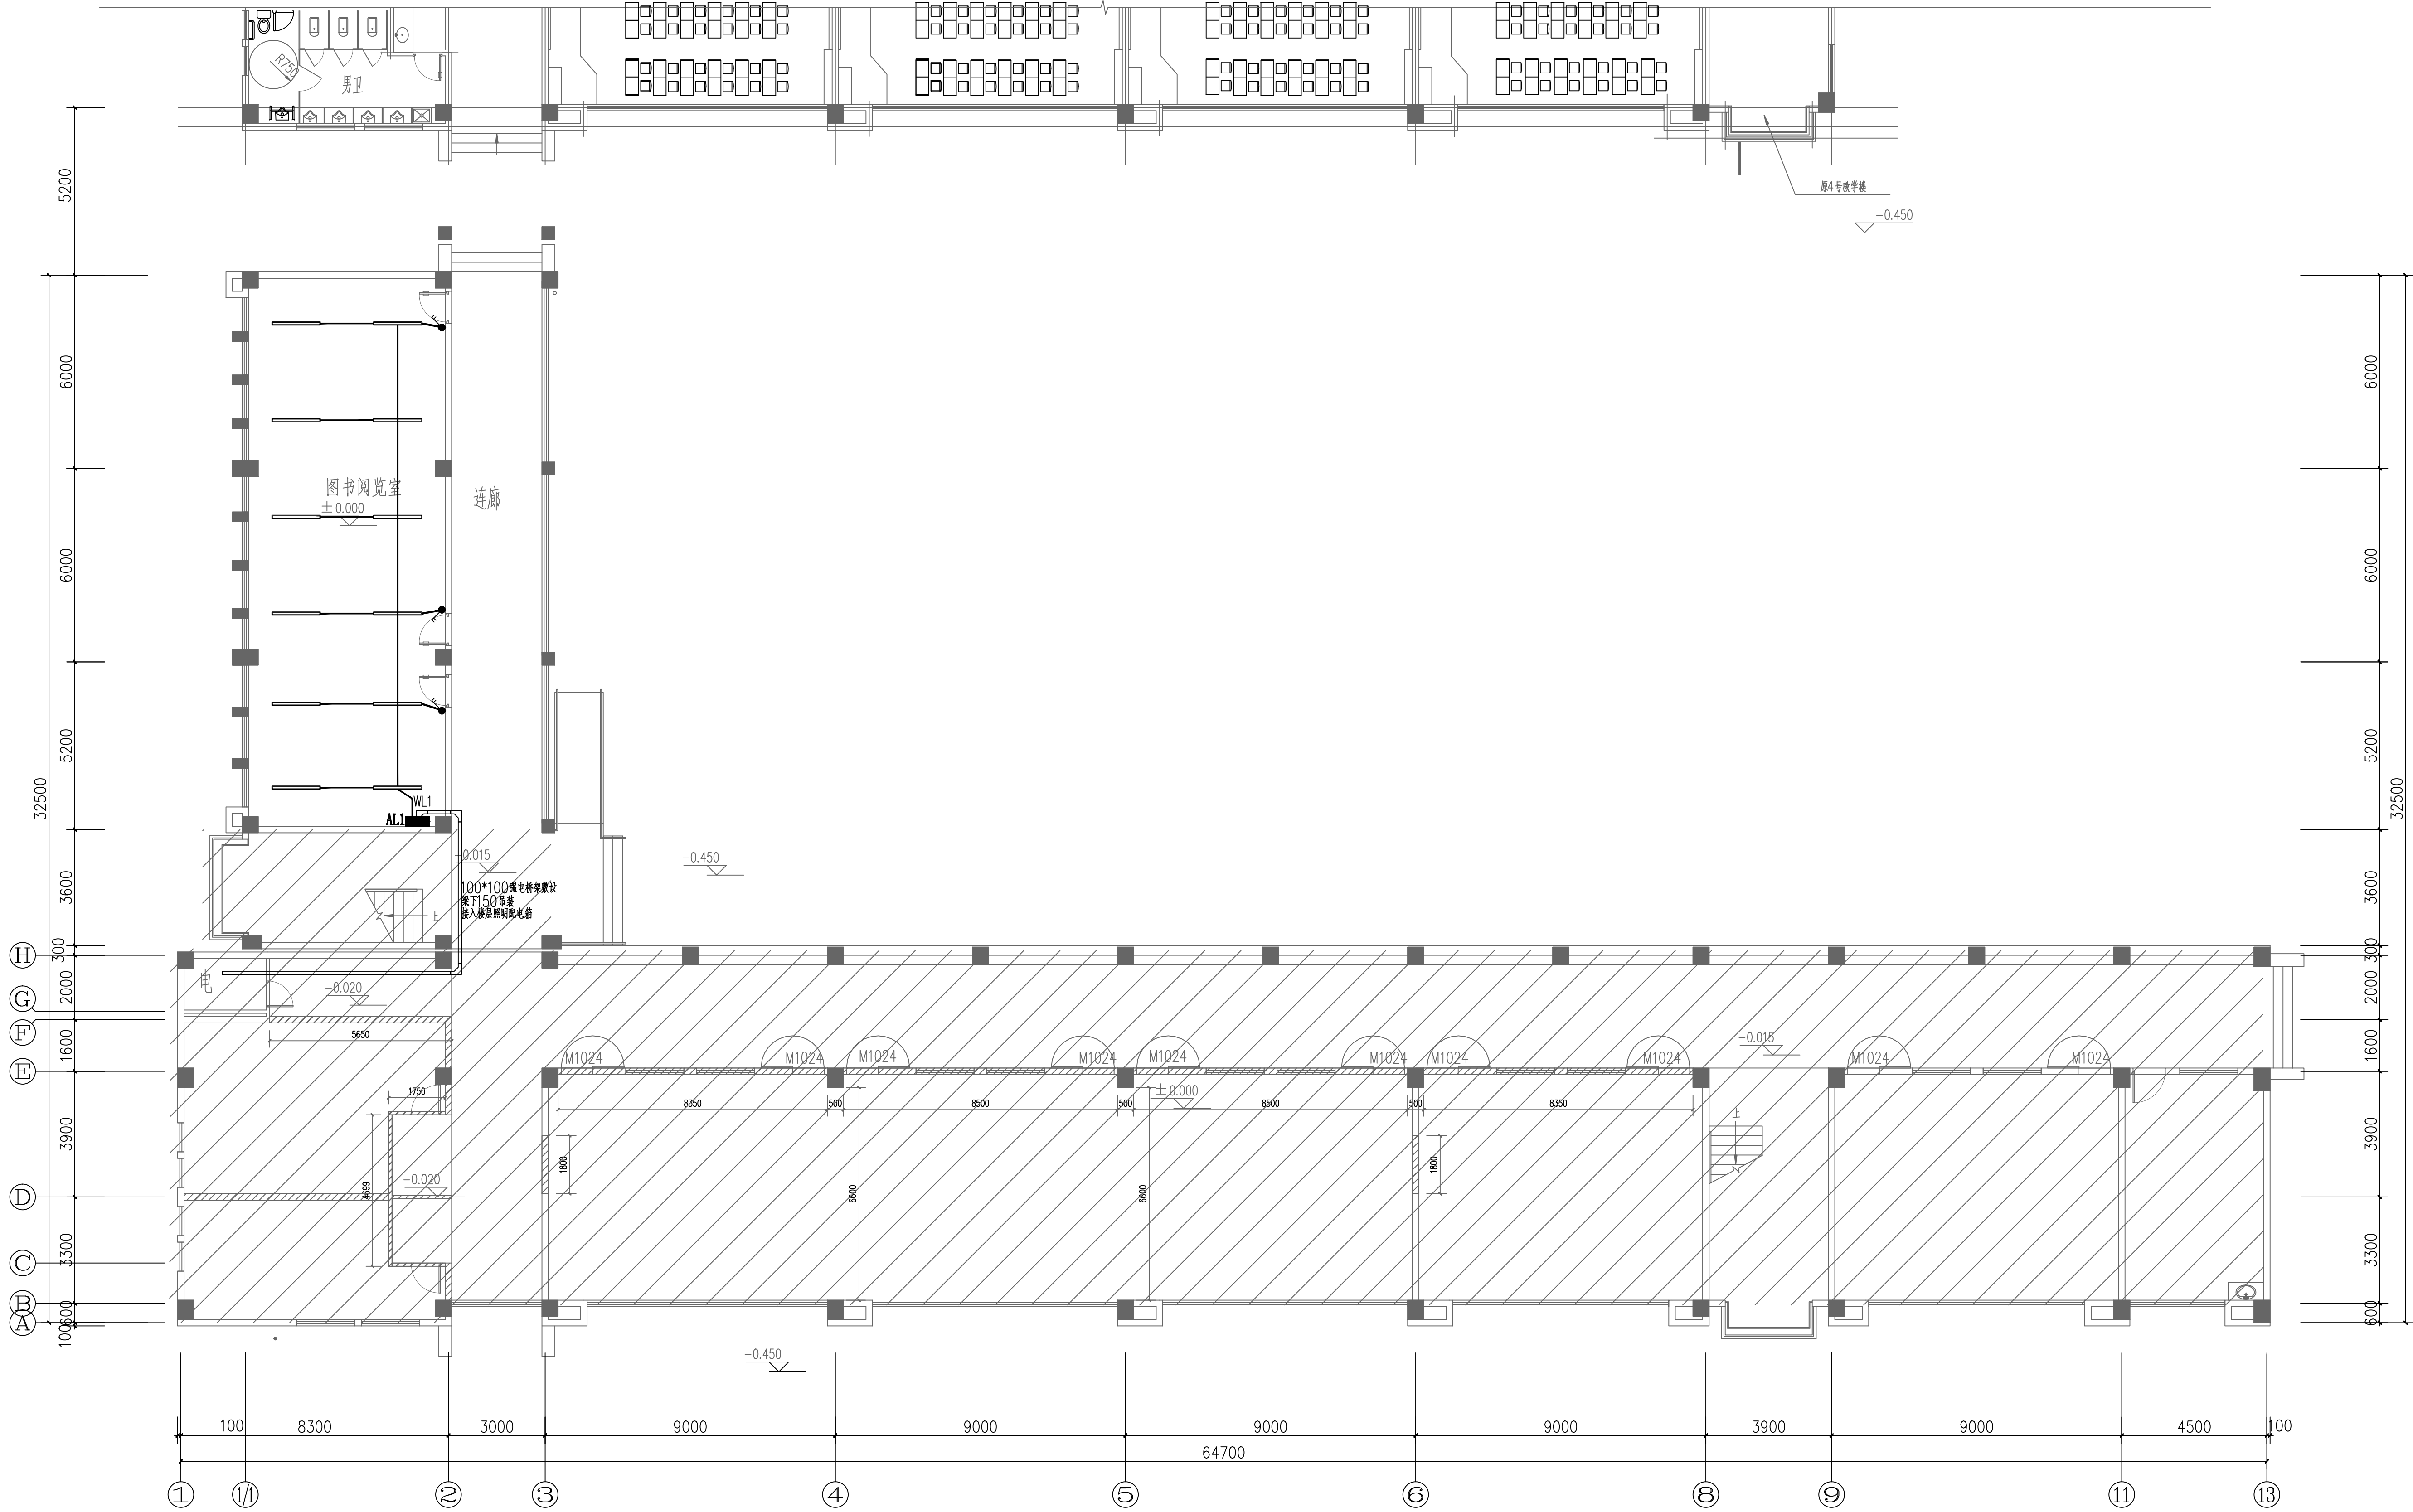


一层照明平面图 1:100

工程设计出图专用章

注册章

防火设计自审专用章

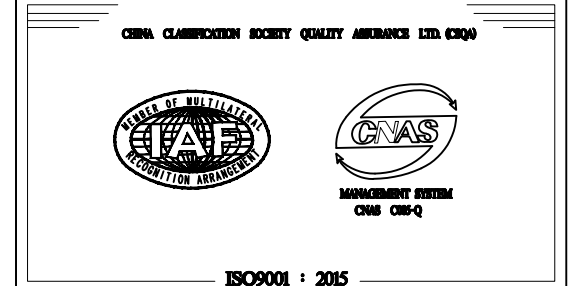


旭天联融设计

旭天联融规划设计（江苏）有限公司

设计证书	建筑设计甲级	A132009956
地址	苏州工业园区东长路18号	
设计编号	2025-008	
出图日期	2025.05	
比例	1:100	
批 准	实 名	签 名
项目负责人	REAL-NAME	SIGNATURES
专业负责人	程刚	邢立嘉
审 核	程刚	邢立嘉
校 对	吴家荣	吴家荣
设 计	魏加中	魏加中
制 图	魏加中	魏加中

建设单位	淮安市淮阴小学
项目名称	图书阅览室改造
图 名	一层照明平面图
图纸编号	电施-02
版 号	01

规划	建筑
结构	暖通
给排水	电气
工艺	

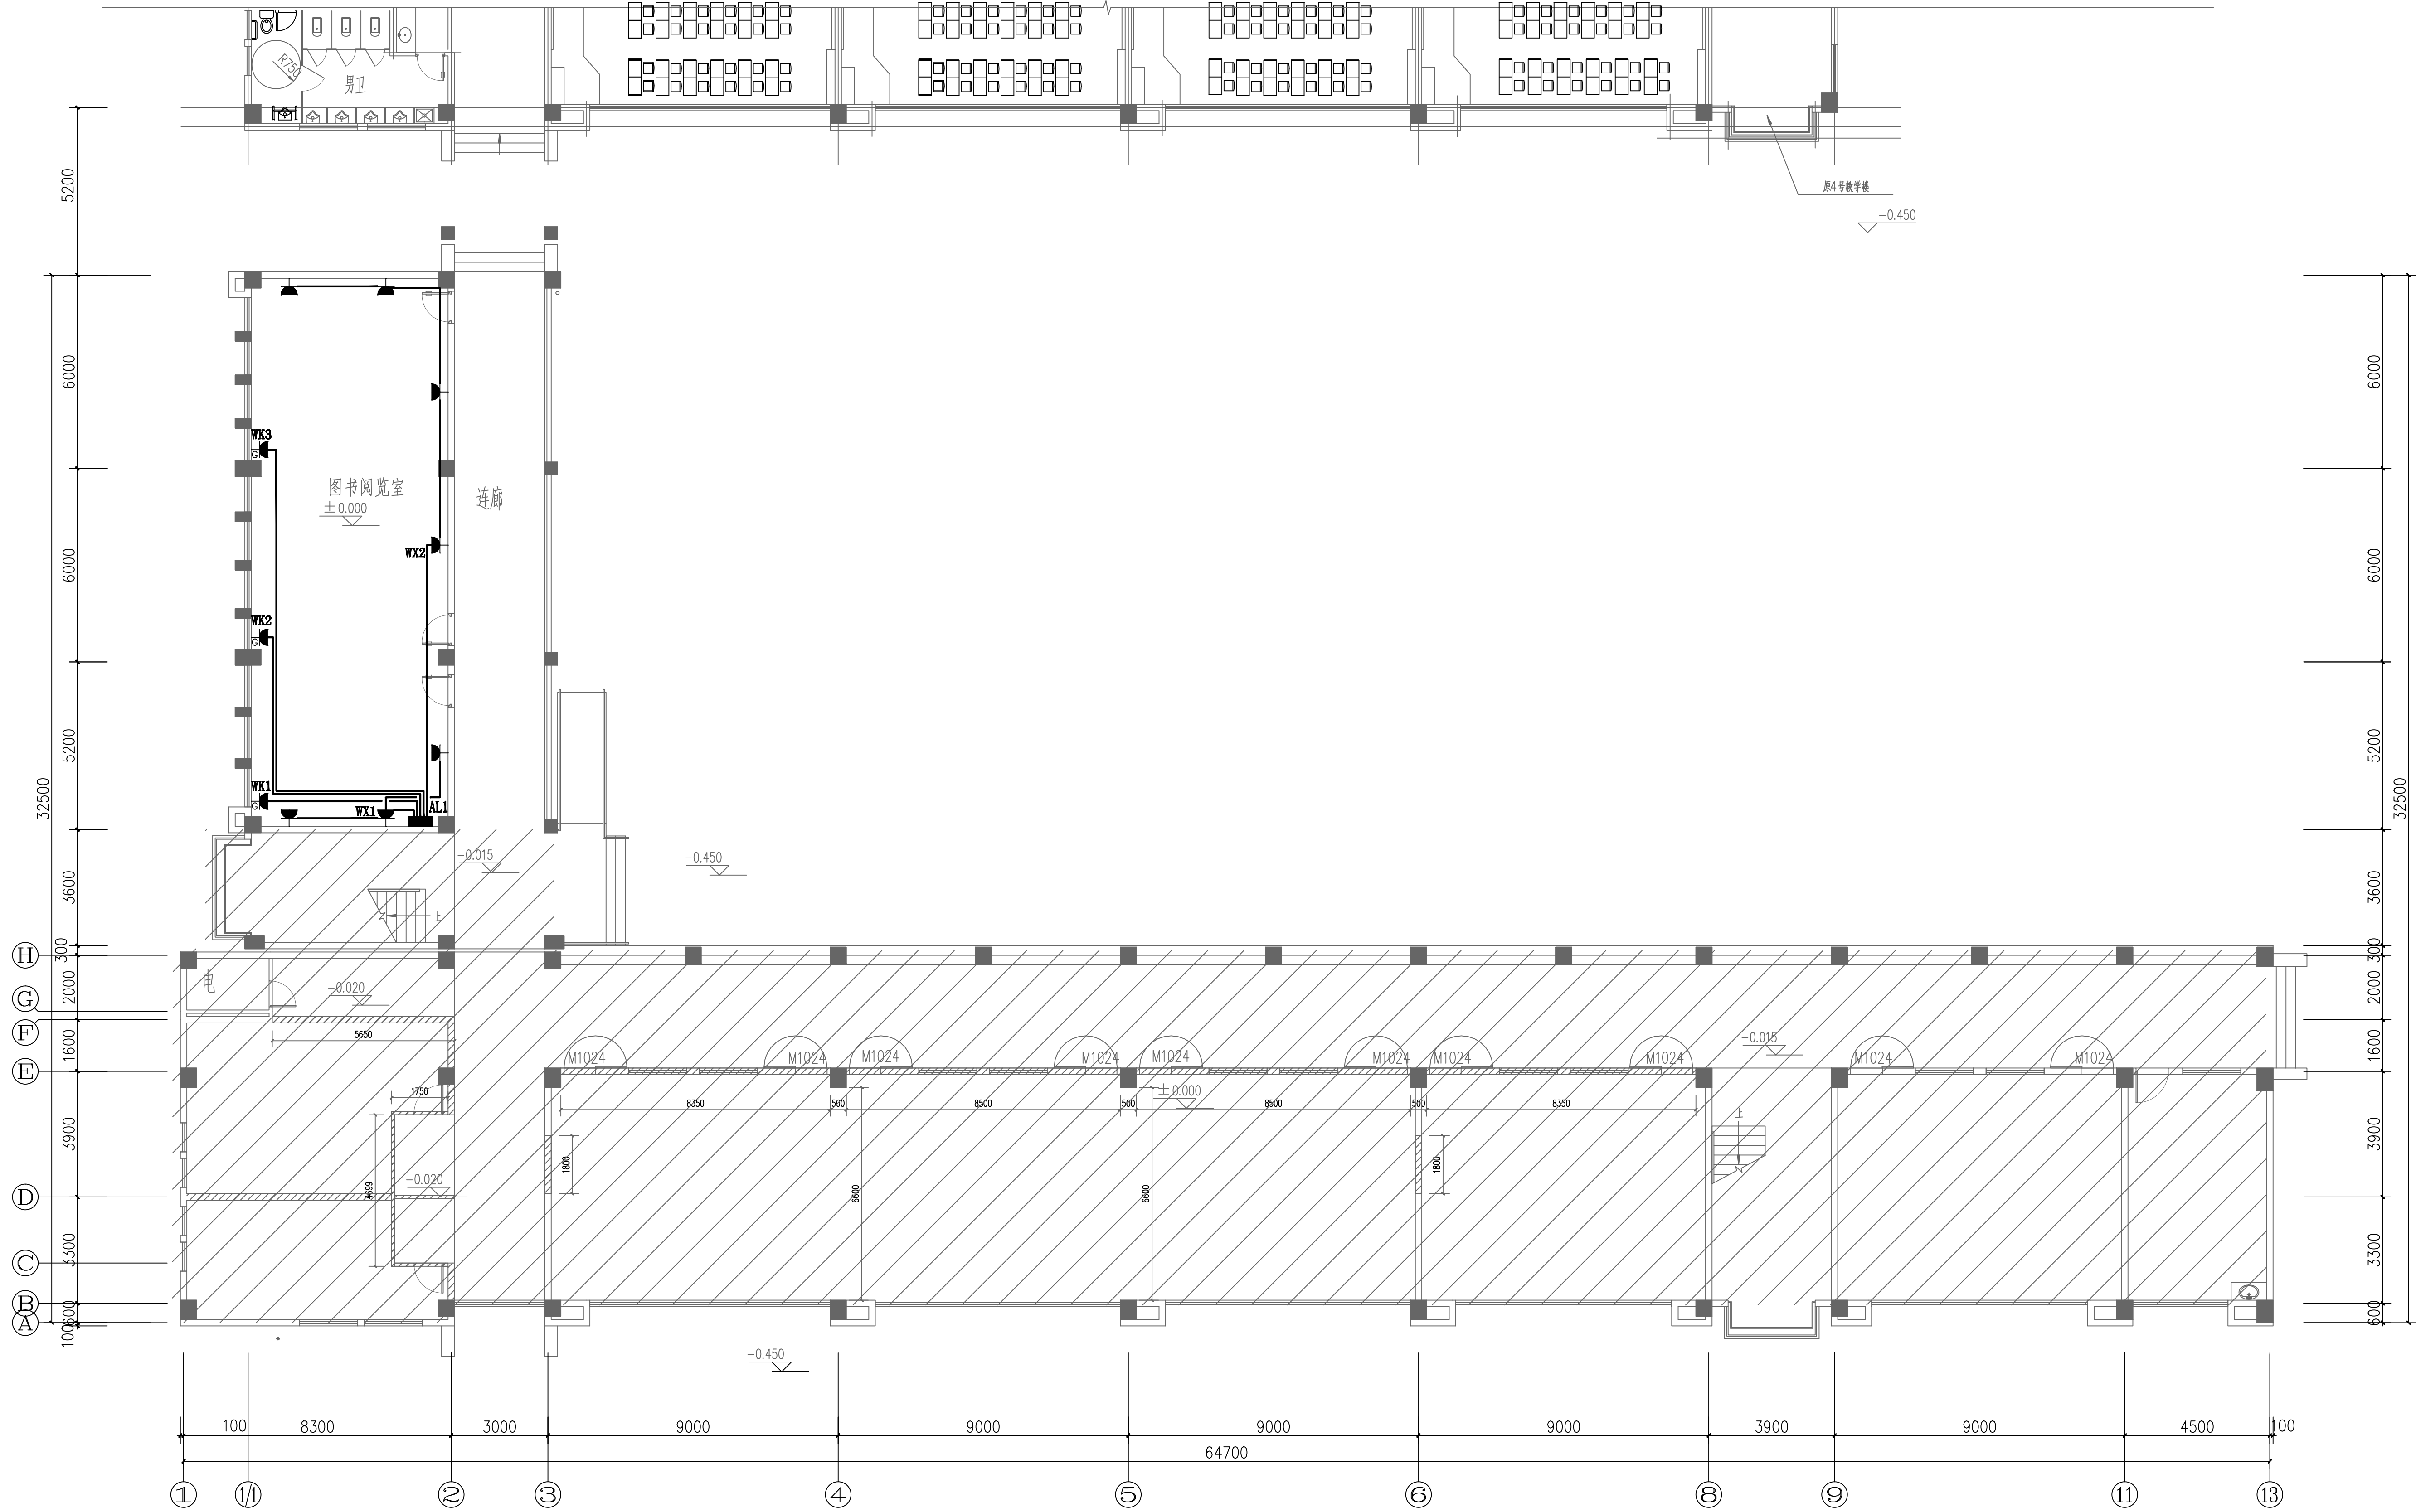


一层插座平面图 1:100

工程设计出图专用章

注册章

防火设计自审专用章

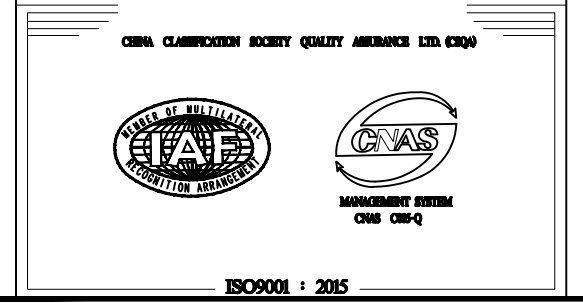


TOGETHER BUILDING SCIENCE
旭天联融设计

旭天联融规划设计（江苏）有限公司

设计证书	建筑设计甲级	A132009956
地址	苏州工业园区东长路18号	
设计编号	2025-008	
出图日期	2025.05	
比例	1:100	
批 准	实 名	签 名
项目负责人	邢立嘉	邢立嘉
专业负责人	程刚	程刚
审 核	程刚	程刚
校 对	吴家荣	吴家荣
设 计	魏加中	魏加中
制 图	魏加中	魏加中

建设单位	淮安市淮阴小学
项目名称	图书阅览室改造
图 名	一层插座平面图
图纸编号	电施-04
版 号	01

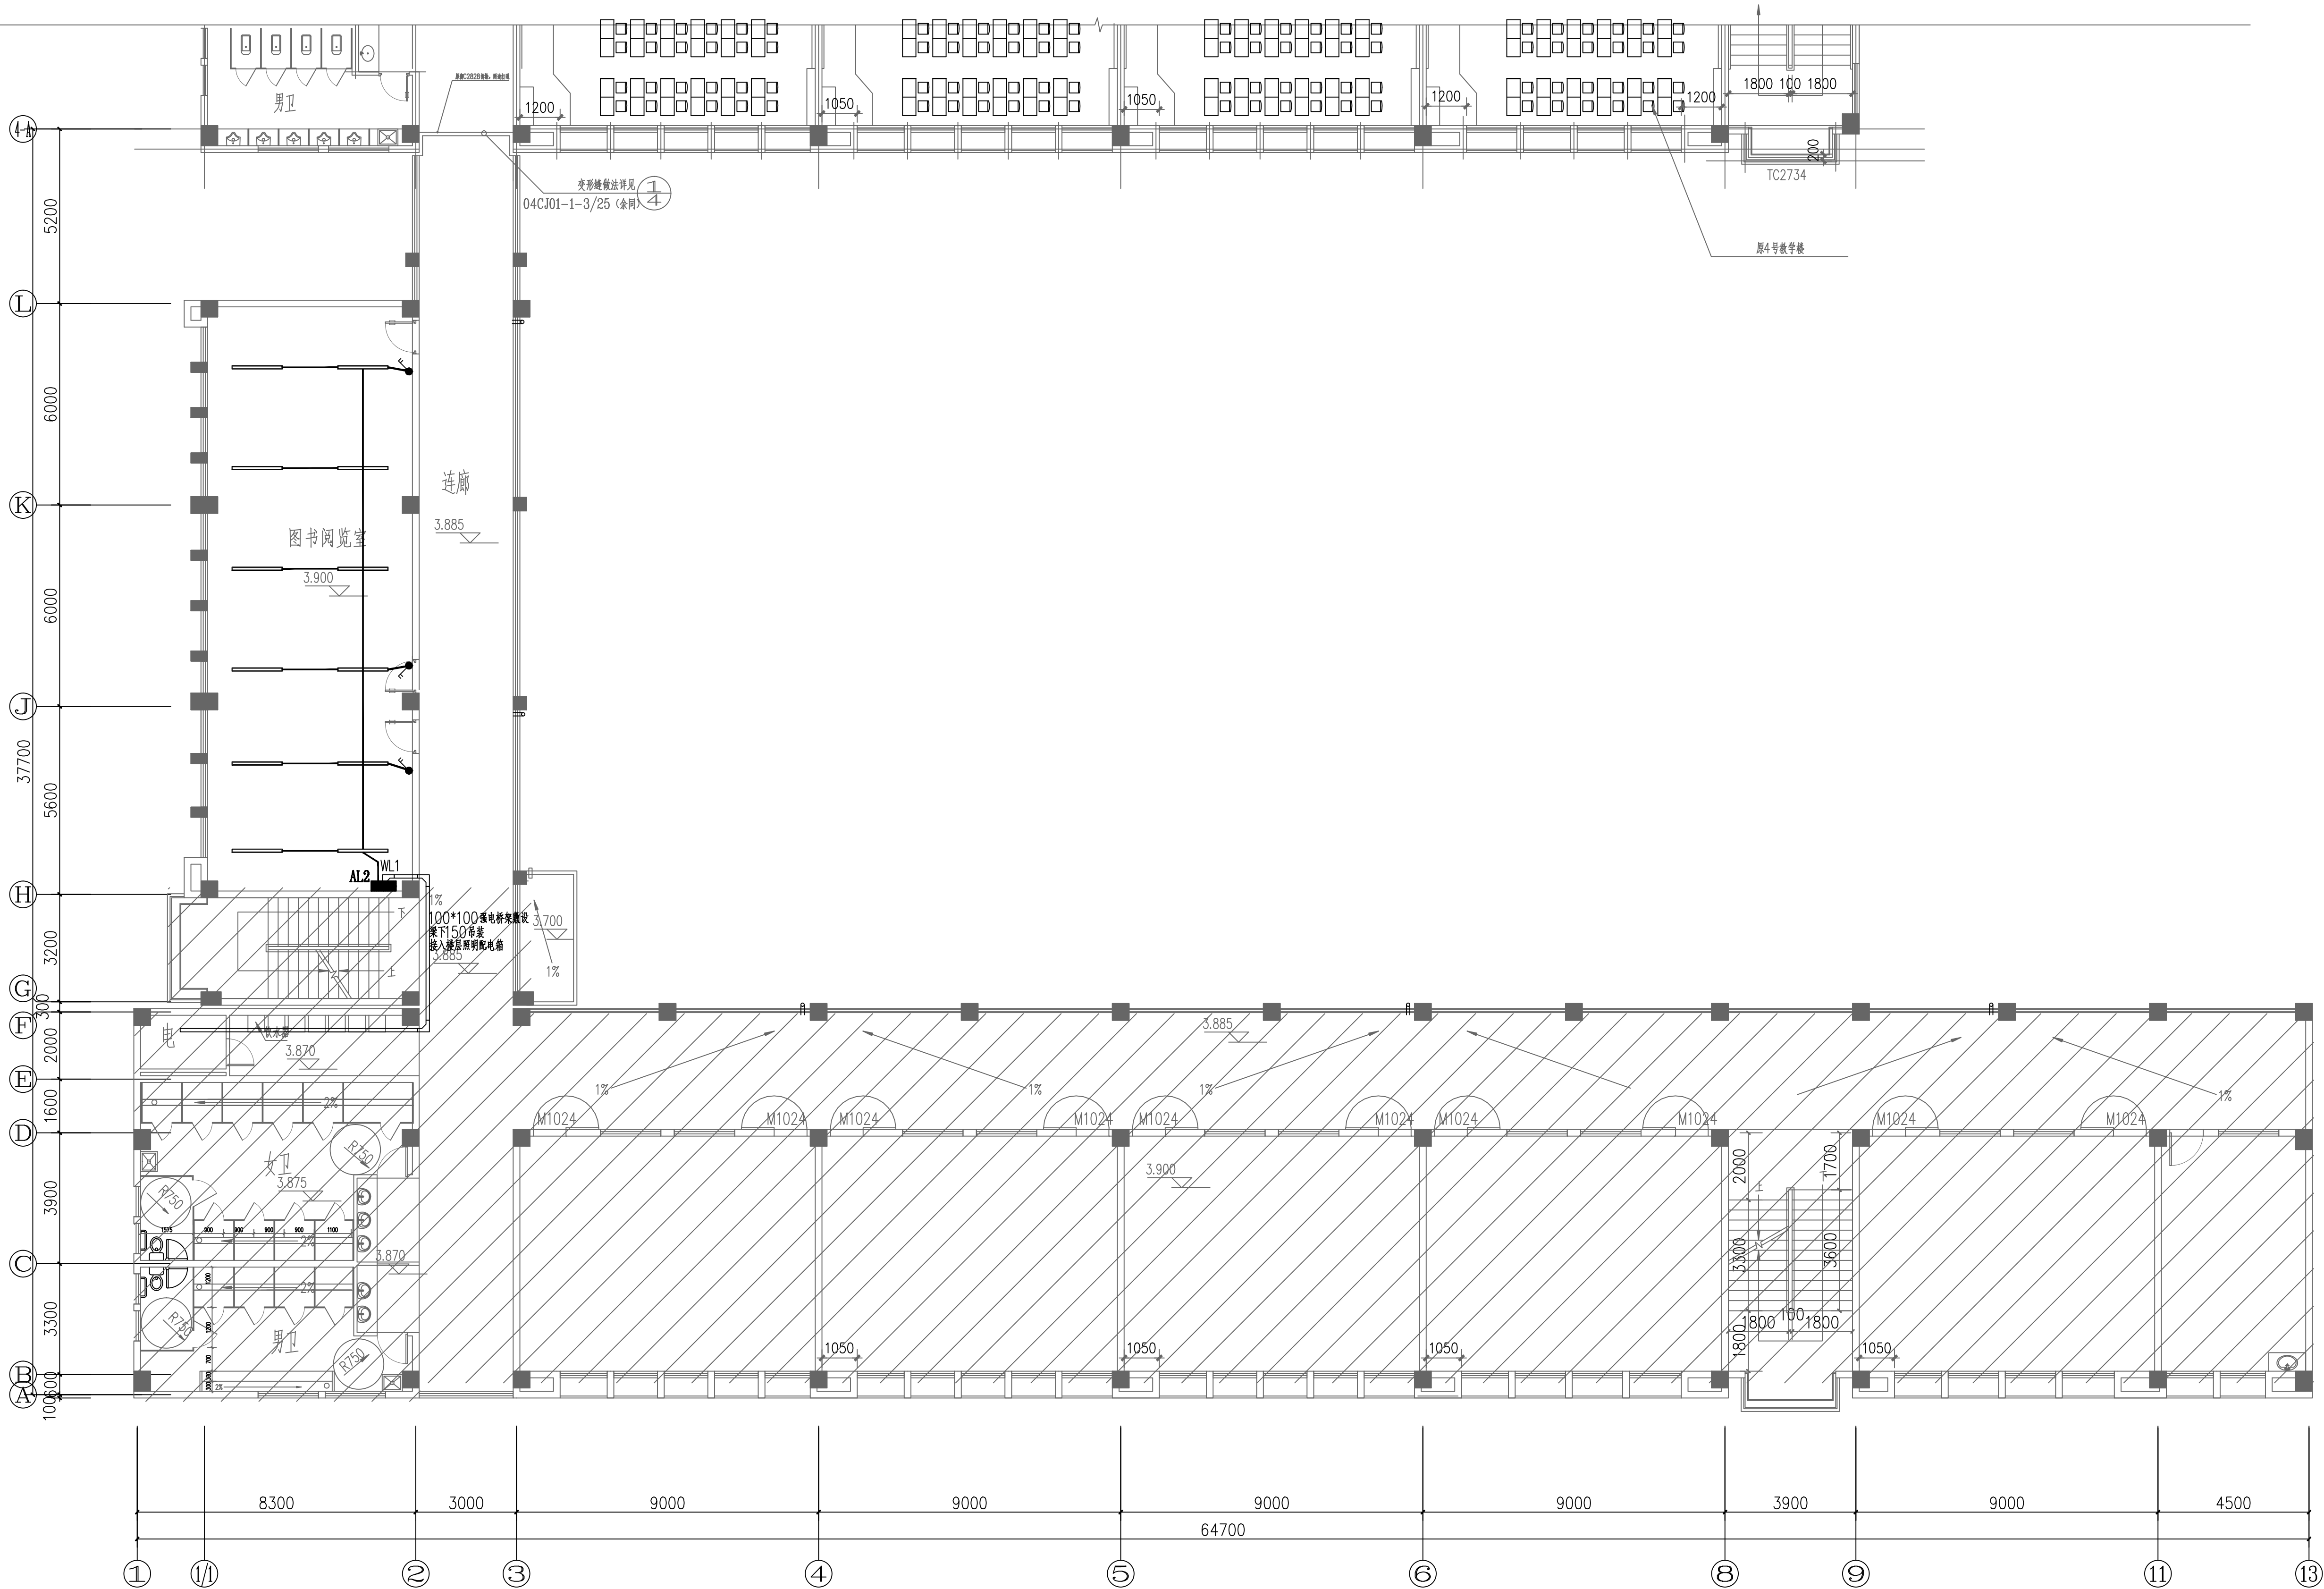


二层照明平面图 1:100

工程设计出图专用章

注册章

防火设计自审专用章

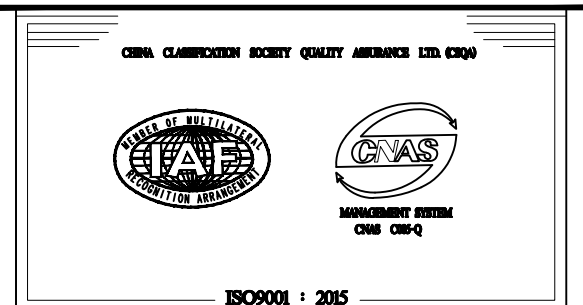


TOGETHER BUILDING SCIENCE
旭天联融设计

旭天联融规划设计（江苏）有限公司

设计证书	建筑设计甲级 A132009956	
地 址	苏州工业园区东长路18号	
设计编号	2025-008	
出版日期	2025.05	
比 例	1:100	
	实 名 REAL-NAME	签 名 SIGNATURES
批 准	汤俊峰	
项目负责人	邢立嘉	
专业负责人	程刚	
审 核	程刚	
校 对	吴家荣	
设 计	魏加中	
制 图	魏加中	

建设单位	淮安市淮阴小学
项目名称	图书阅览室改造
图 名	二层照明平面图
图纸编号	电施-03
版 号	01

规划	结构	给排水	工艺
建筑	暖通	电气	

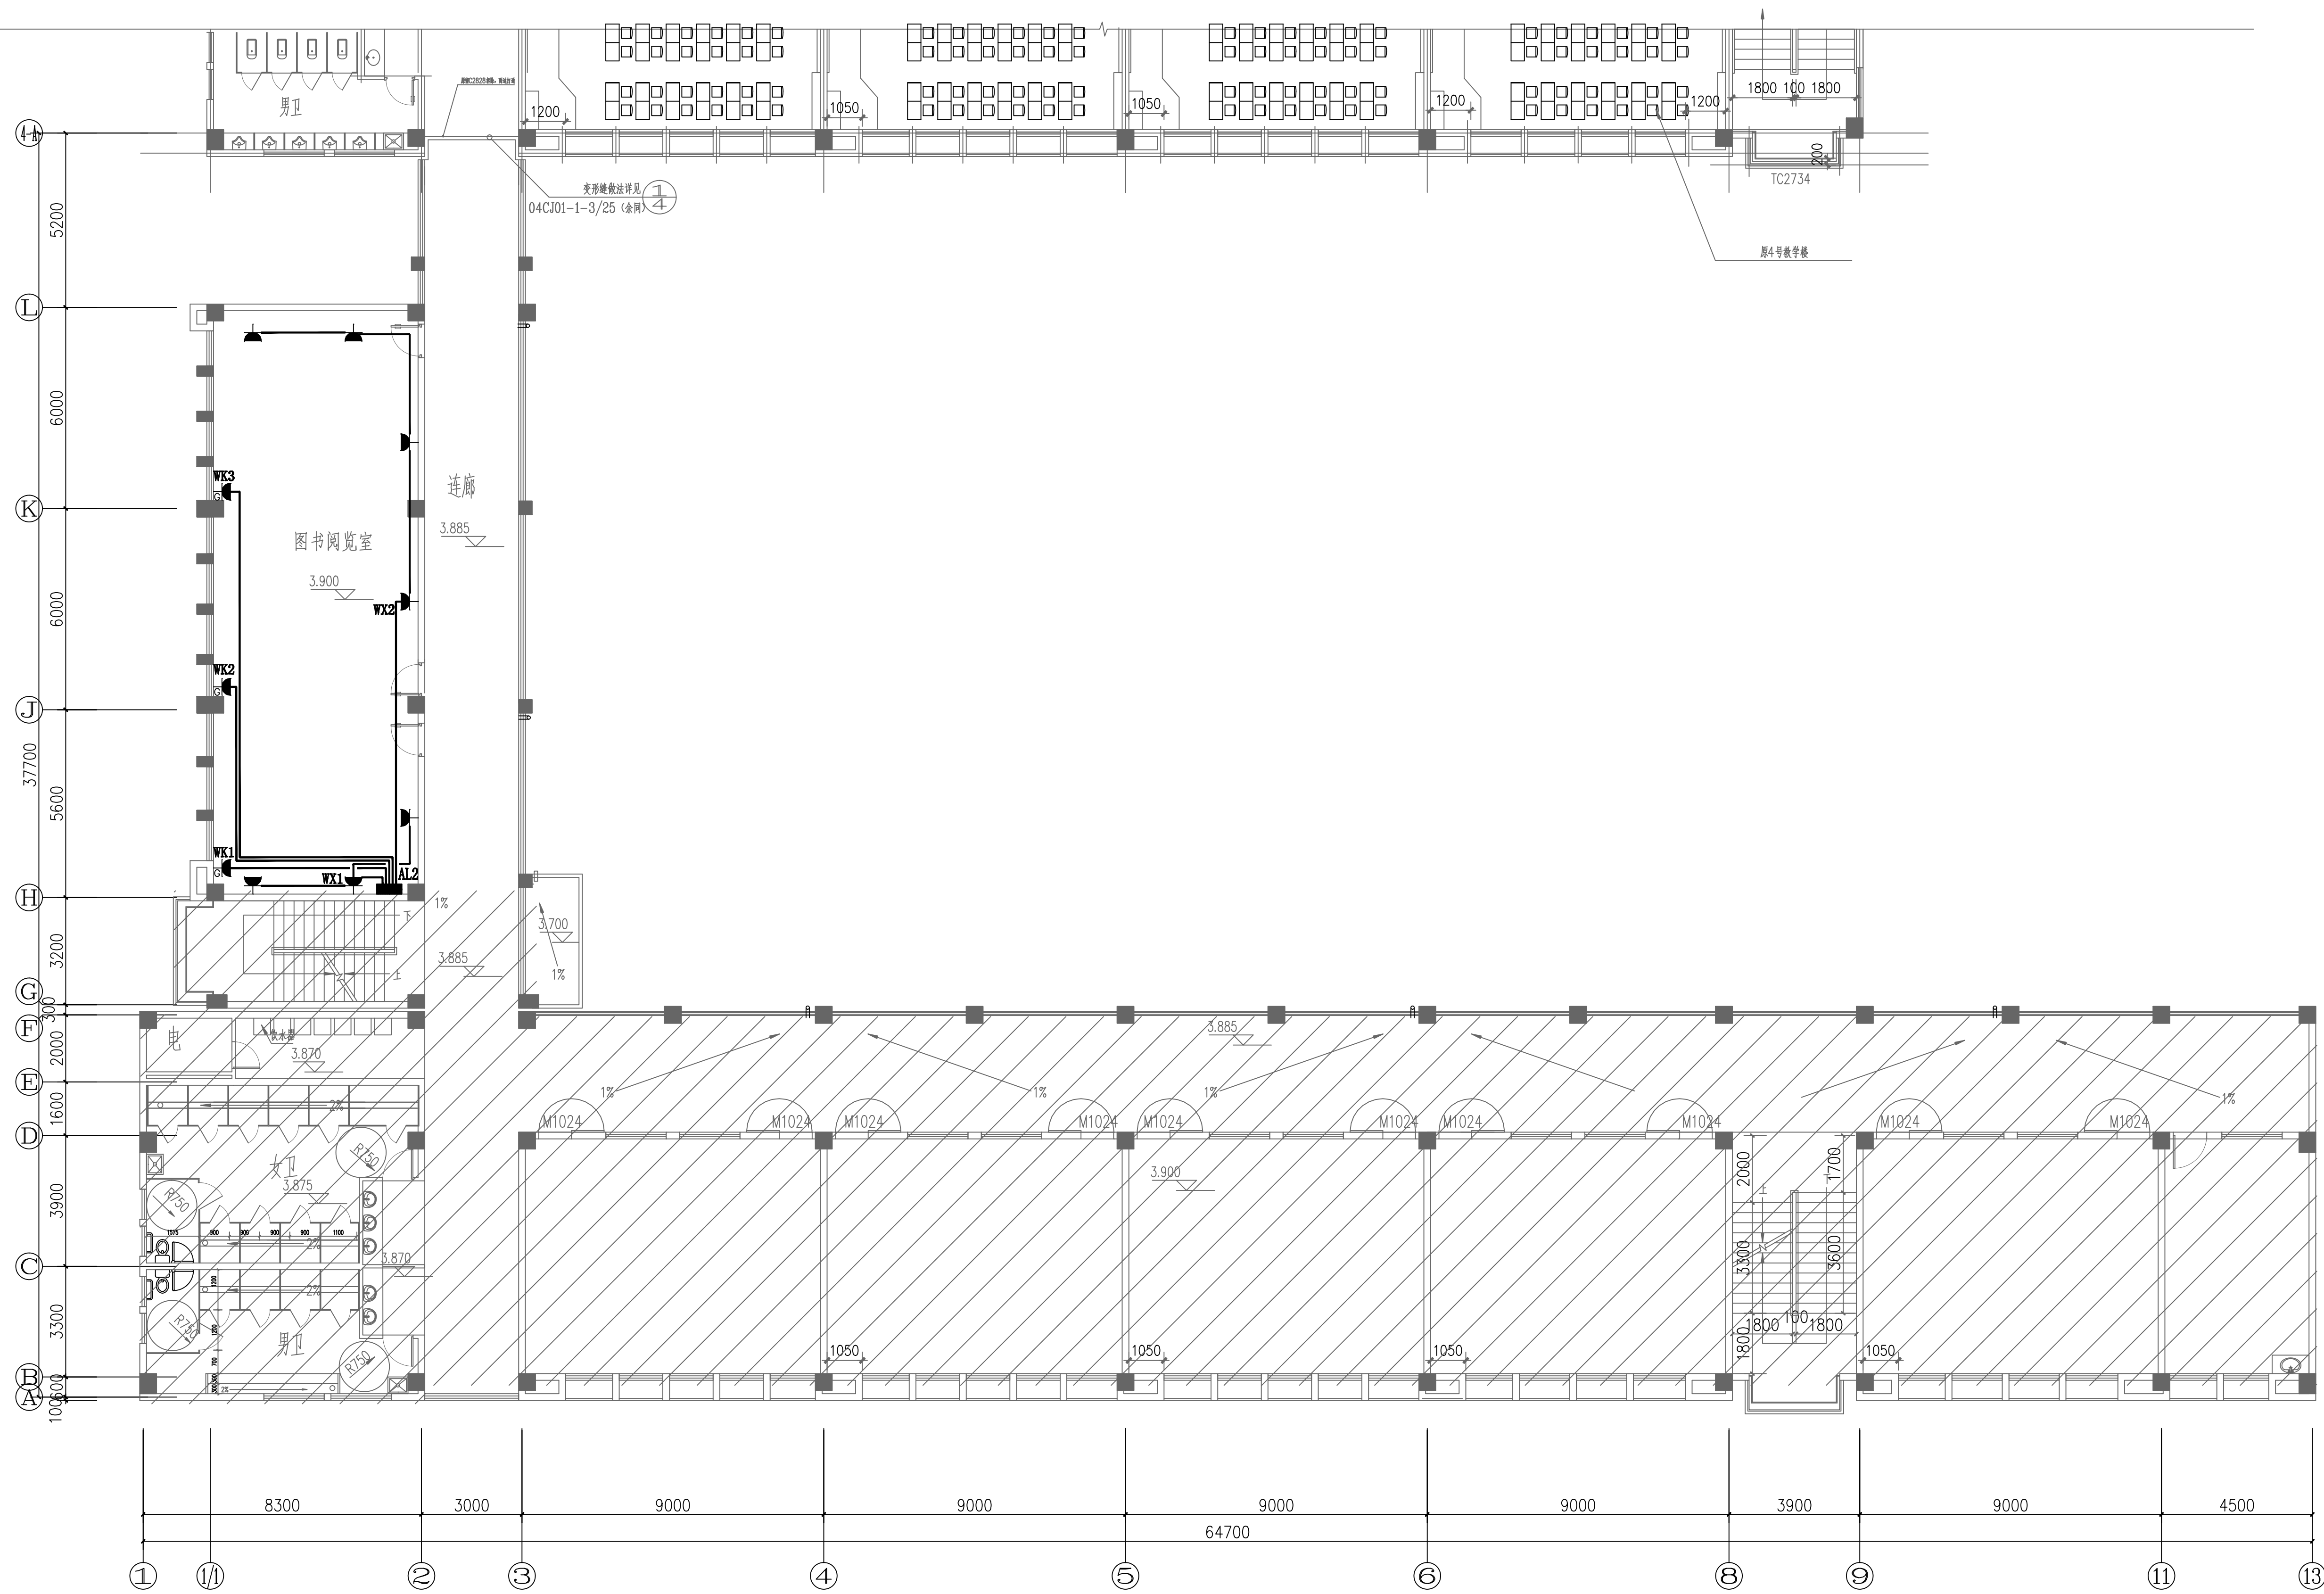

二层插座平面图 1:100

THIS PRINT AND ITS COPYRIGHT ARE THE PROPERTY OF ARTS GROUP CO., LTD. IT IS INVALID IN ANY PURPOSE WITHOUT SIGNET OF NATIONAL REGISTERED ARCHITECTURE ENGINEER OR STRUCTURE ENGINEER.

本图凡未盖单位出图专用章对外无效。版权所有，不得翻制，违者必究。
THIS PRINT AND ITS COPYRIGHT ARE THE PROPERTY OF ARTS & CRAFTS CO., LTD.
IT IS INVALID IN ANY PURPOSE WITHOUT DRAWING SIGNET AND SIGNET OF CONSTRUCTION DRAWING DELIVER.