



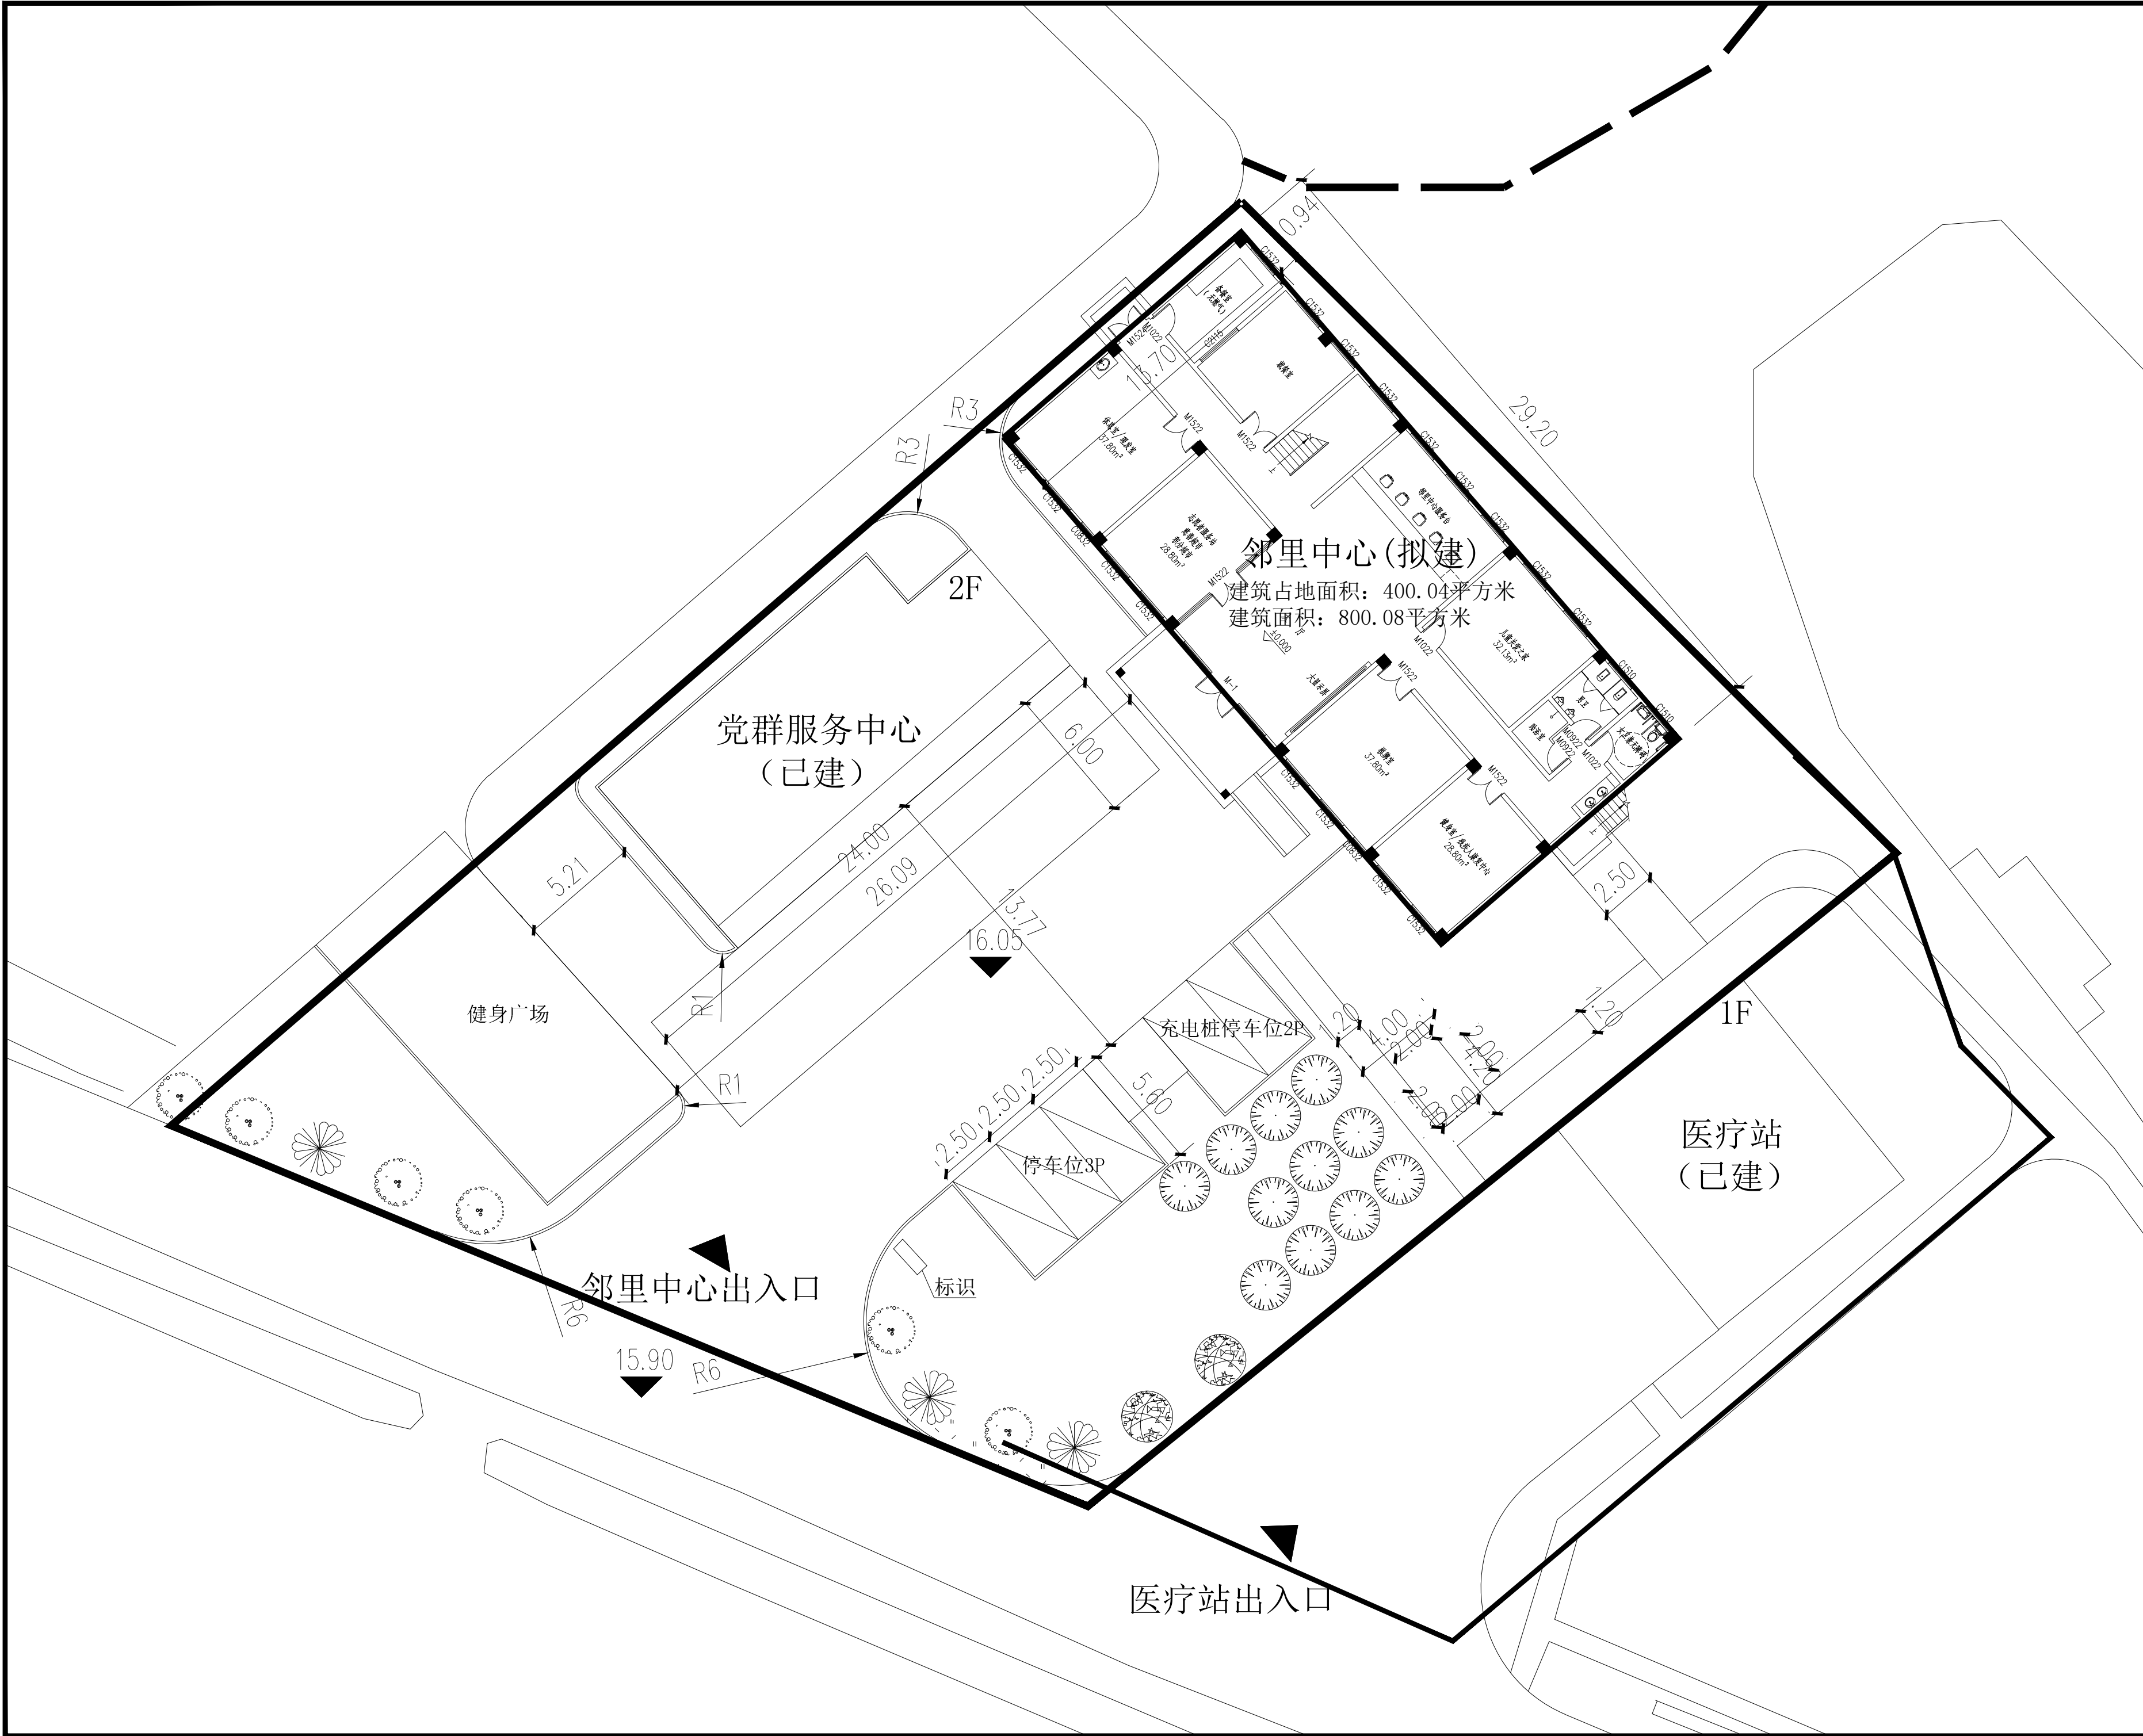

	实 名	签 名
项目负责人		
专业负责人	朱海涯	朱海涯
设 计 人	戴	戴
注册（执业）章		
预留章		
出图章 铭扬工程设计集团有限公司 浙江省住房和城乡建设厅监制		
审图章		
竣工章		
本图未盖出图专用章无效		
铭扬工程设计集团有限公司 MING YANG ENGINEERING DESIGN GROUP CO., LTD 证书编号: A233020562 资质类别及等级: 建筑行业(建筑工程)甲级; 风景园林工程设计专项甲级; 市政行业乙级; 水利行业丙级;		
类 别	实 名	签 名
审 定	牛冬	牛冬
审 核	朱海涯	朱海涯
校 对	曹东辉	曹东辉
会 签		
建 筑	电 气	
结 构	暖 通	
给 排 水	其 他	
建设单位	高家堰镇人民政府	
工程名称	天河邻里中心项目	
子项名称		
工程编号		
子项编号		
图纸名称	道路平面图	
专 业	道路	比 例 1:100
阶 段	施工图	日 期 2025.06
版 本 号	图 号	

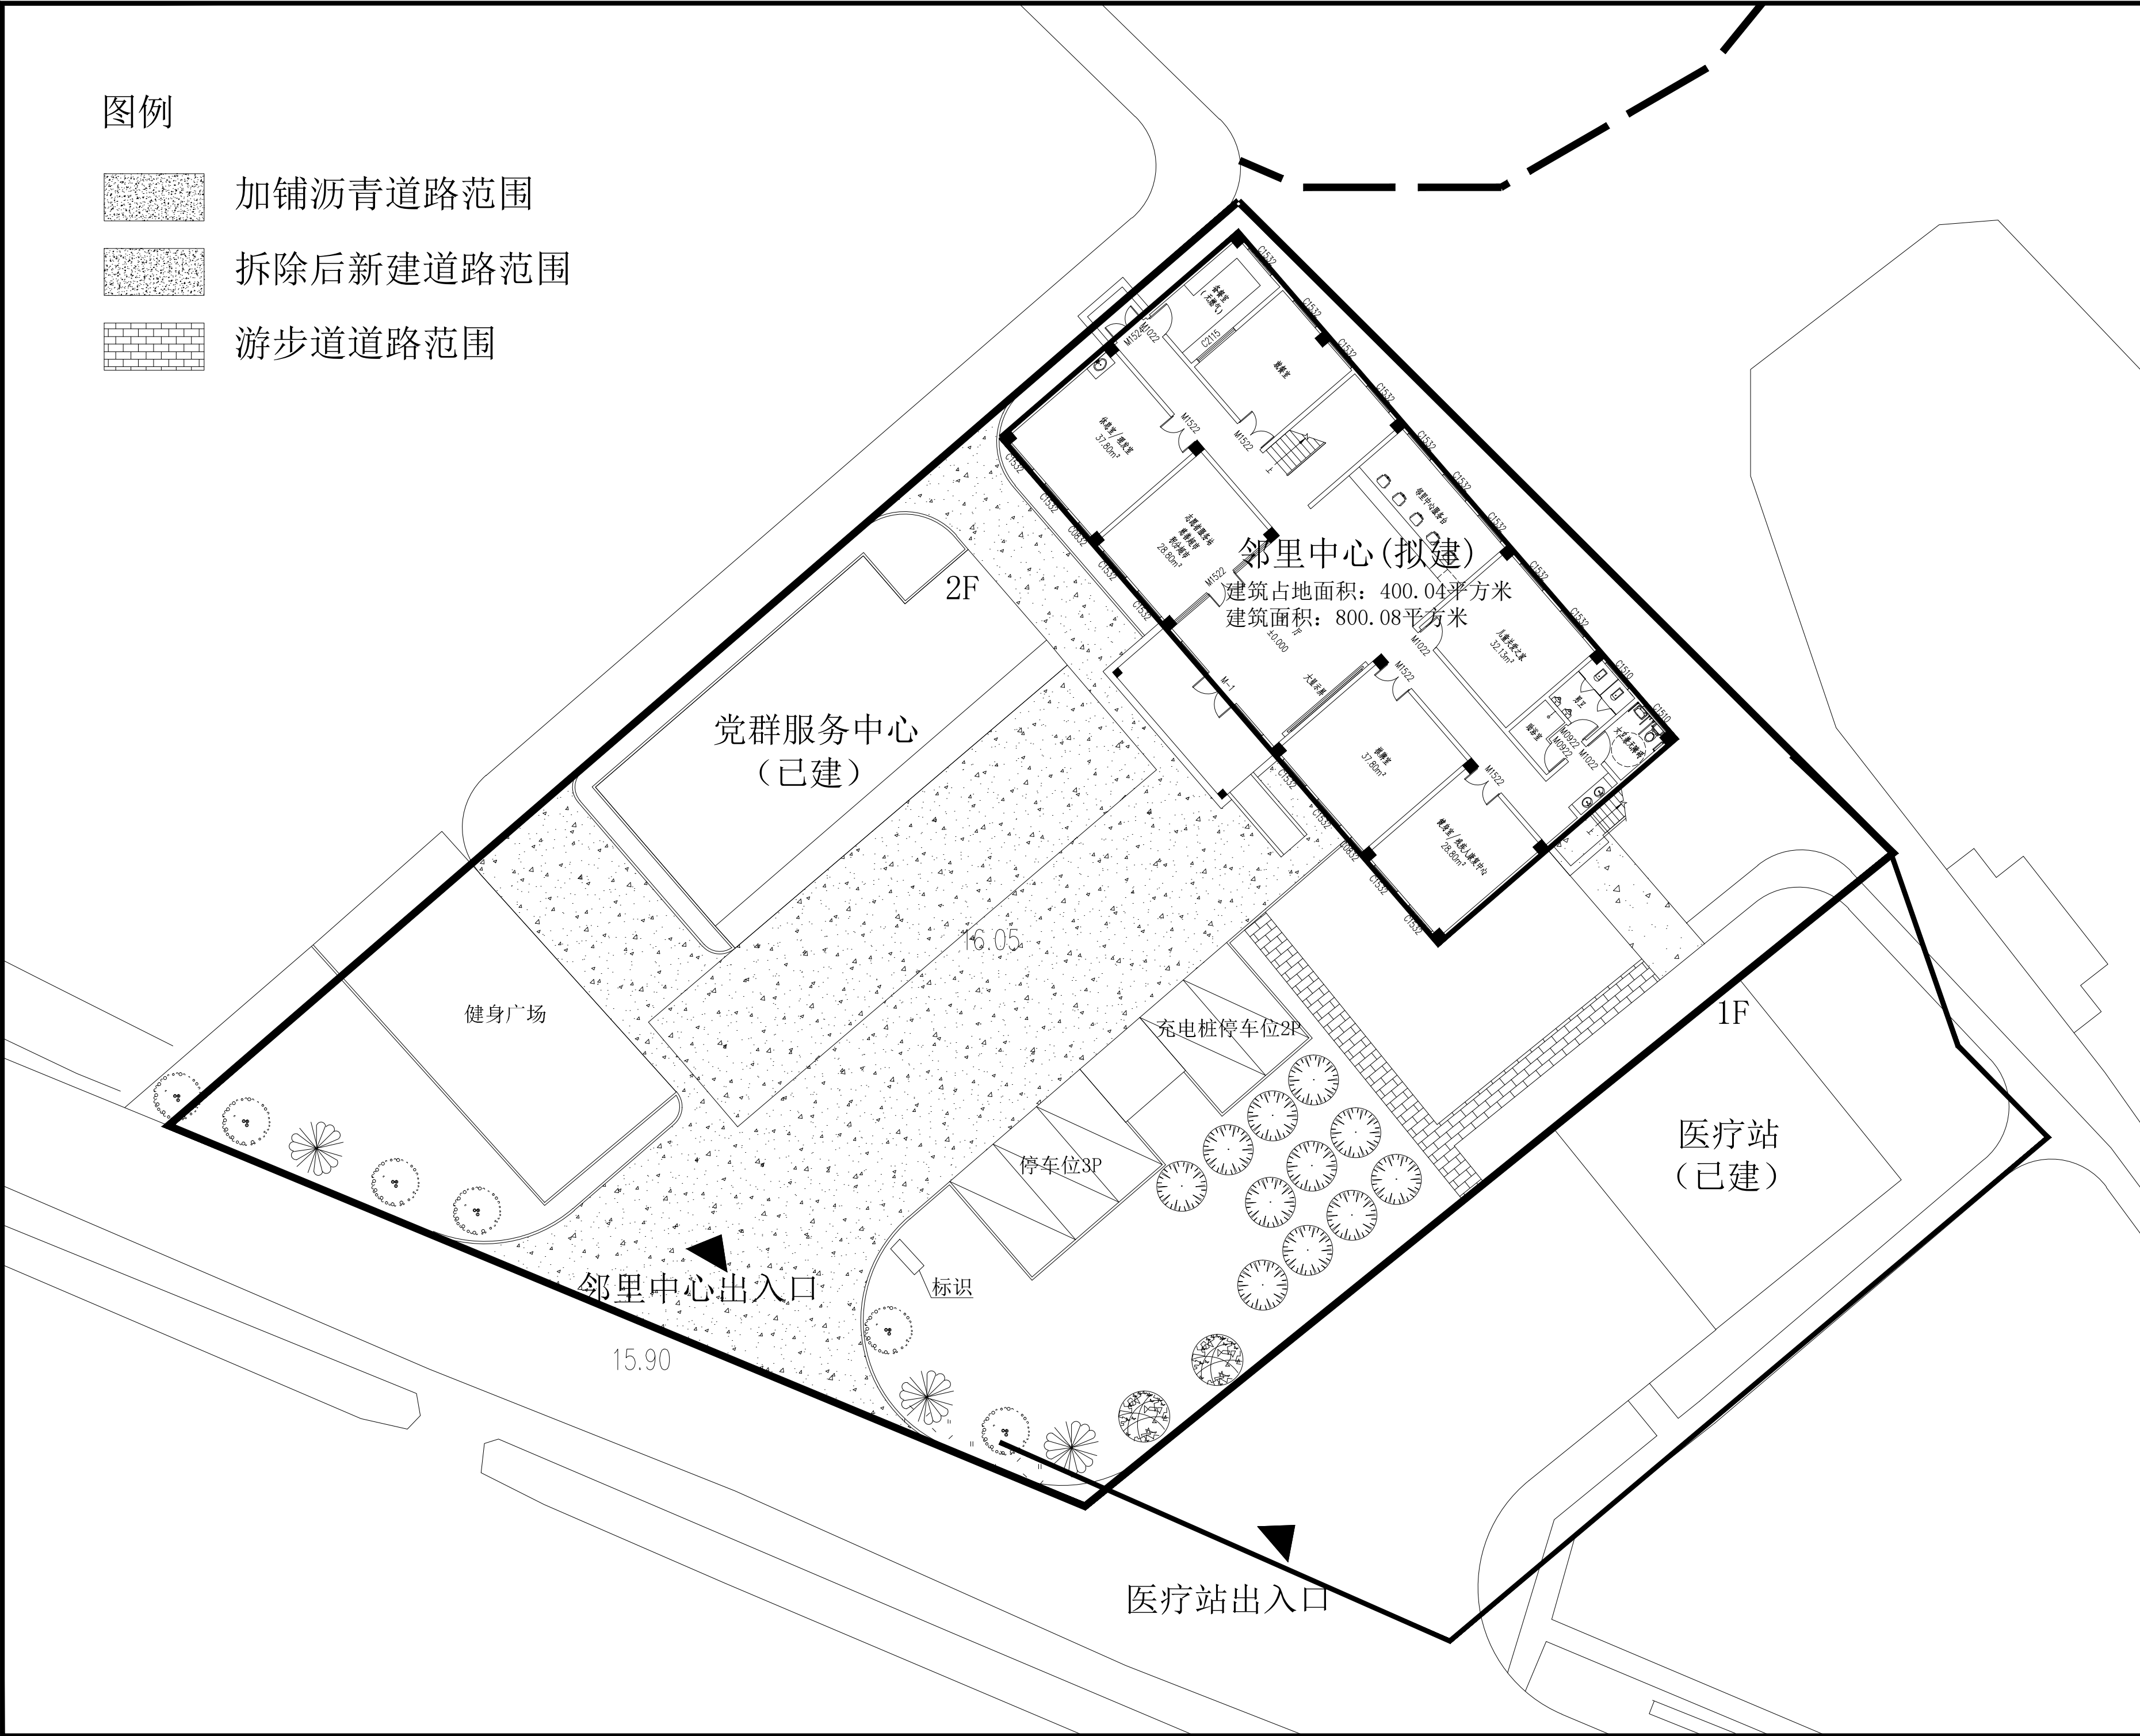

	实 名	签 名
项目负责人		
专业负责人	朱海涯	朱海涯
设 计 人	戴	戴
注册（执业）章		
预留章		
出图章		
审图章		
竣工章		
本图未盖出图专用章无效		
铭扬工程设计集团有限公司 WING YANG ENGINEERING DESIGN GROUP CO., LTD 证书编号: A233020562 资质类别及等级: 建筑行业(建筑工程)甲级; 风景园林工程设计专项甲级; 市政行业乙级; 水利行业丙级;		
类 别	实 名	签 名
审 定	牛冬	牛冬
审 核	朱海涯	朱海涯
校 对	晋东辉	晋东辉
会 签		
建 筑	电 气	
结 构	暖 通	
给 排 水	其 他	
建设单位	高家堰镇人民政府	
工程名称	天河邻里中心项目	
子项名称		
工程编号		
子项编号		
图纸名称	道路范围平面图	
专 业	道路	比 例 1:100
阶 段	施工图	日 期 2025.06
版 本 号	图 号	