


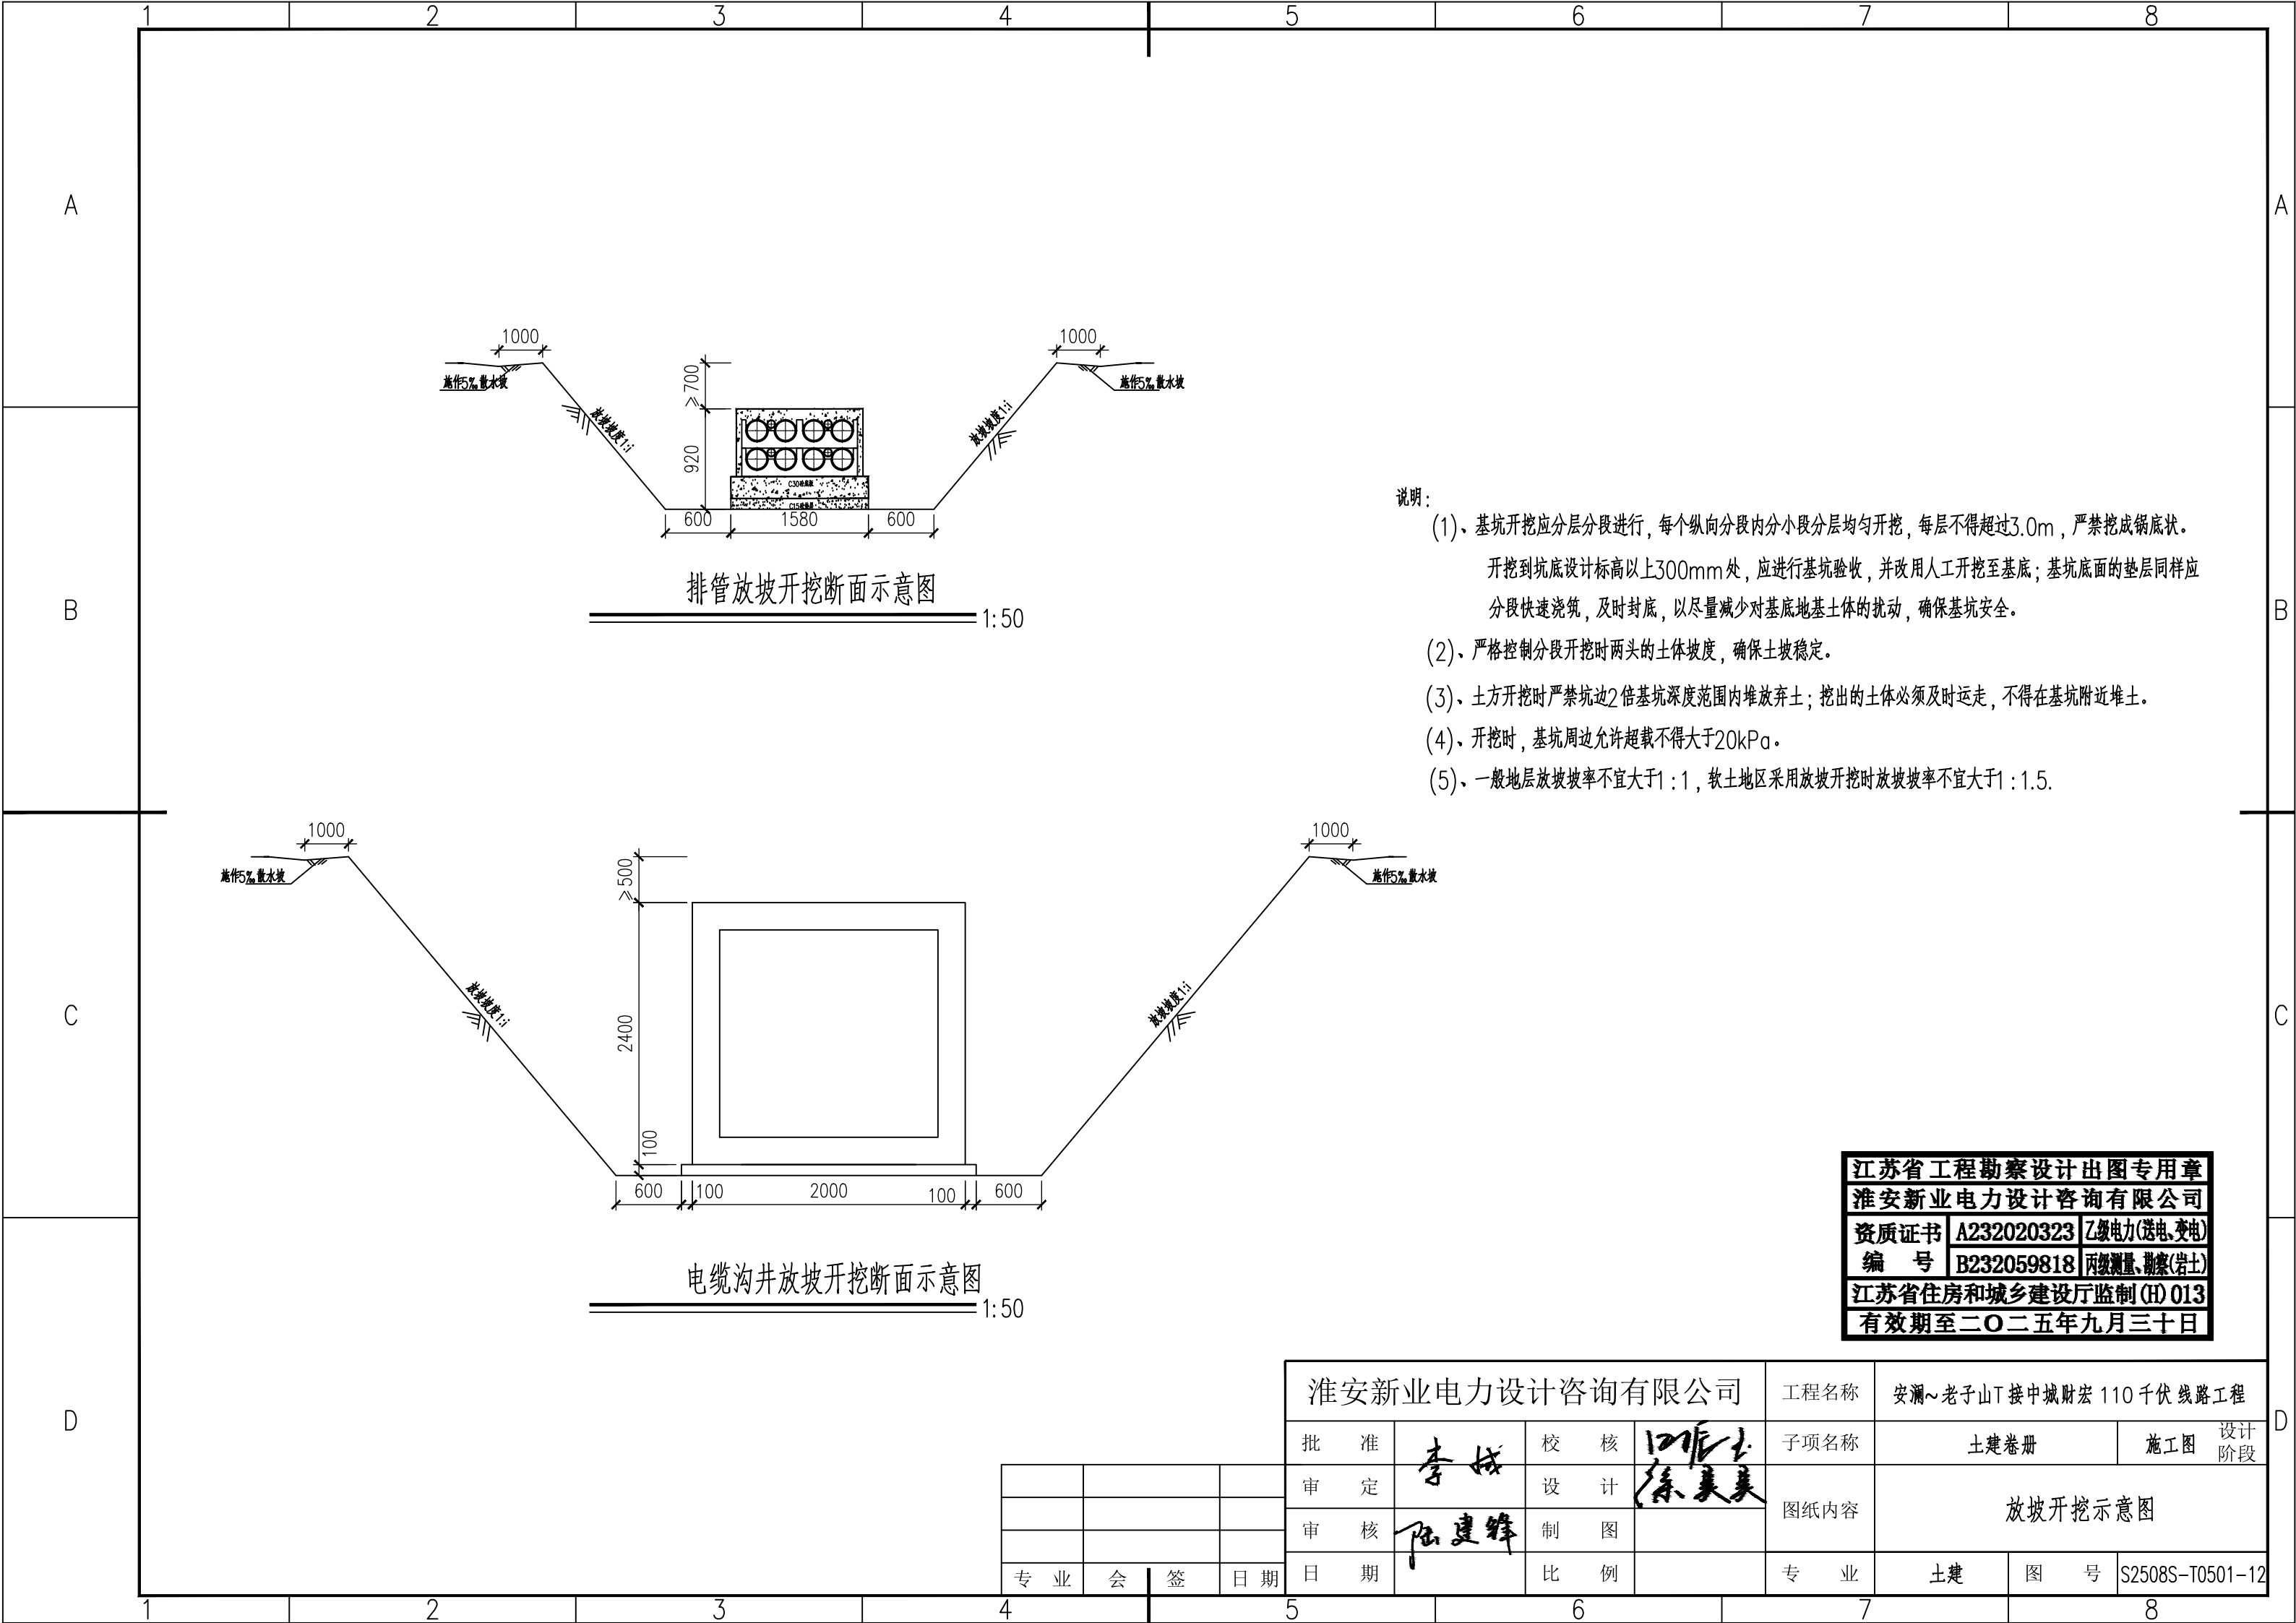

- 说明：
- (1)、基坑开挖应分层分段进行，每个纵向分段内分小段分层均匀开挖，每层不得超过3.0m，严禁挖成锅底状。开挖到坑底设计标高以上300mm处，应进行基坑验收，并改用人工开挖至基底；基坑底面的垫层同样应分段快速浇筑，及时封底，以尽量减少对基底地基土体的扰动，确保基坑安全。
  - (2)、严格控制分段开挖时两头的土体坡度，确保土坡稳定。
  - (3)、土方开挖时严禁坑边2倍基坑深度范围内堆放弃土；挖出的土体必须及时运走，不得在基坑附近堆土。
  - (4)、开挖时，基坑周边允许超载不得大于20kPa。
  - (5)、一般地层放坡坡率不宜大于1：1，软土地区采用放坡开挖时放坡坡率不宜大于1：1.5。

|                      |            |             |
|----------------------|------------|-------------|
| 江苏省工程勘察设计出图专用章       |            |             |
| 淮安新业电力设计咨询有限公司       |            |             |
| 资质证书                 | A232020323 | 乙级电力(送电、变电) |
| 编号                   | B232059818 | 丙级测量、勘察(岩土) |
| 江苏省住房和城乡建设厅监制(H) 013 |            |             |
| 有效期至二〇二五年九月三十日       |            |             |

|                |       |     |       |         |                          |     |                 |
|----------------|-------|-----|-------|---------|--------------------------|-----|-----------------|
| 淮安新业电力设计咨询有限公司 |       |     |       | 工程名称    | 安澜~老子山T接中城财宏 110 千伏 线路工程 |     |                 |
| 批 准            | 李 斌   | 校 核 | 王 伟   | 子项名称    | 土建卷册                     | 施工图 | 设计阶段            |
| 审 定            |       | 设 计 | 徐 美 美 | 放坡开挖示意图 |                          |     |                 |
| 审 核            | 陆 建 峰 | 制 图 |       |         |                          |     |                 |
| 日 期            |       | 比 例 |       | 专 业     | 土建                       | 图 号 | S2508S-T0501-12 |

|     |     |     |
|-----|-----|-----|
|     |     |     |
|     |     |     |
|     |     |     |
| 专 业 | 会 签 | 日 期 |