



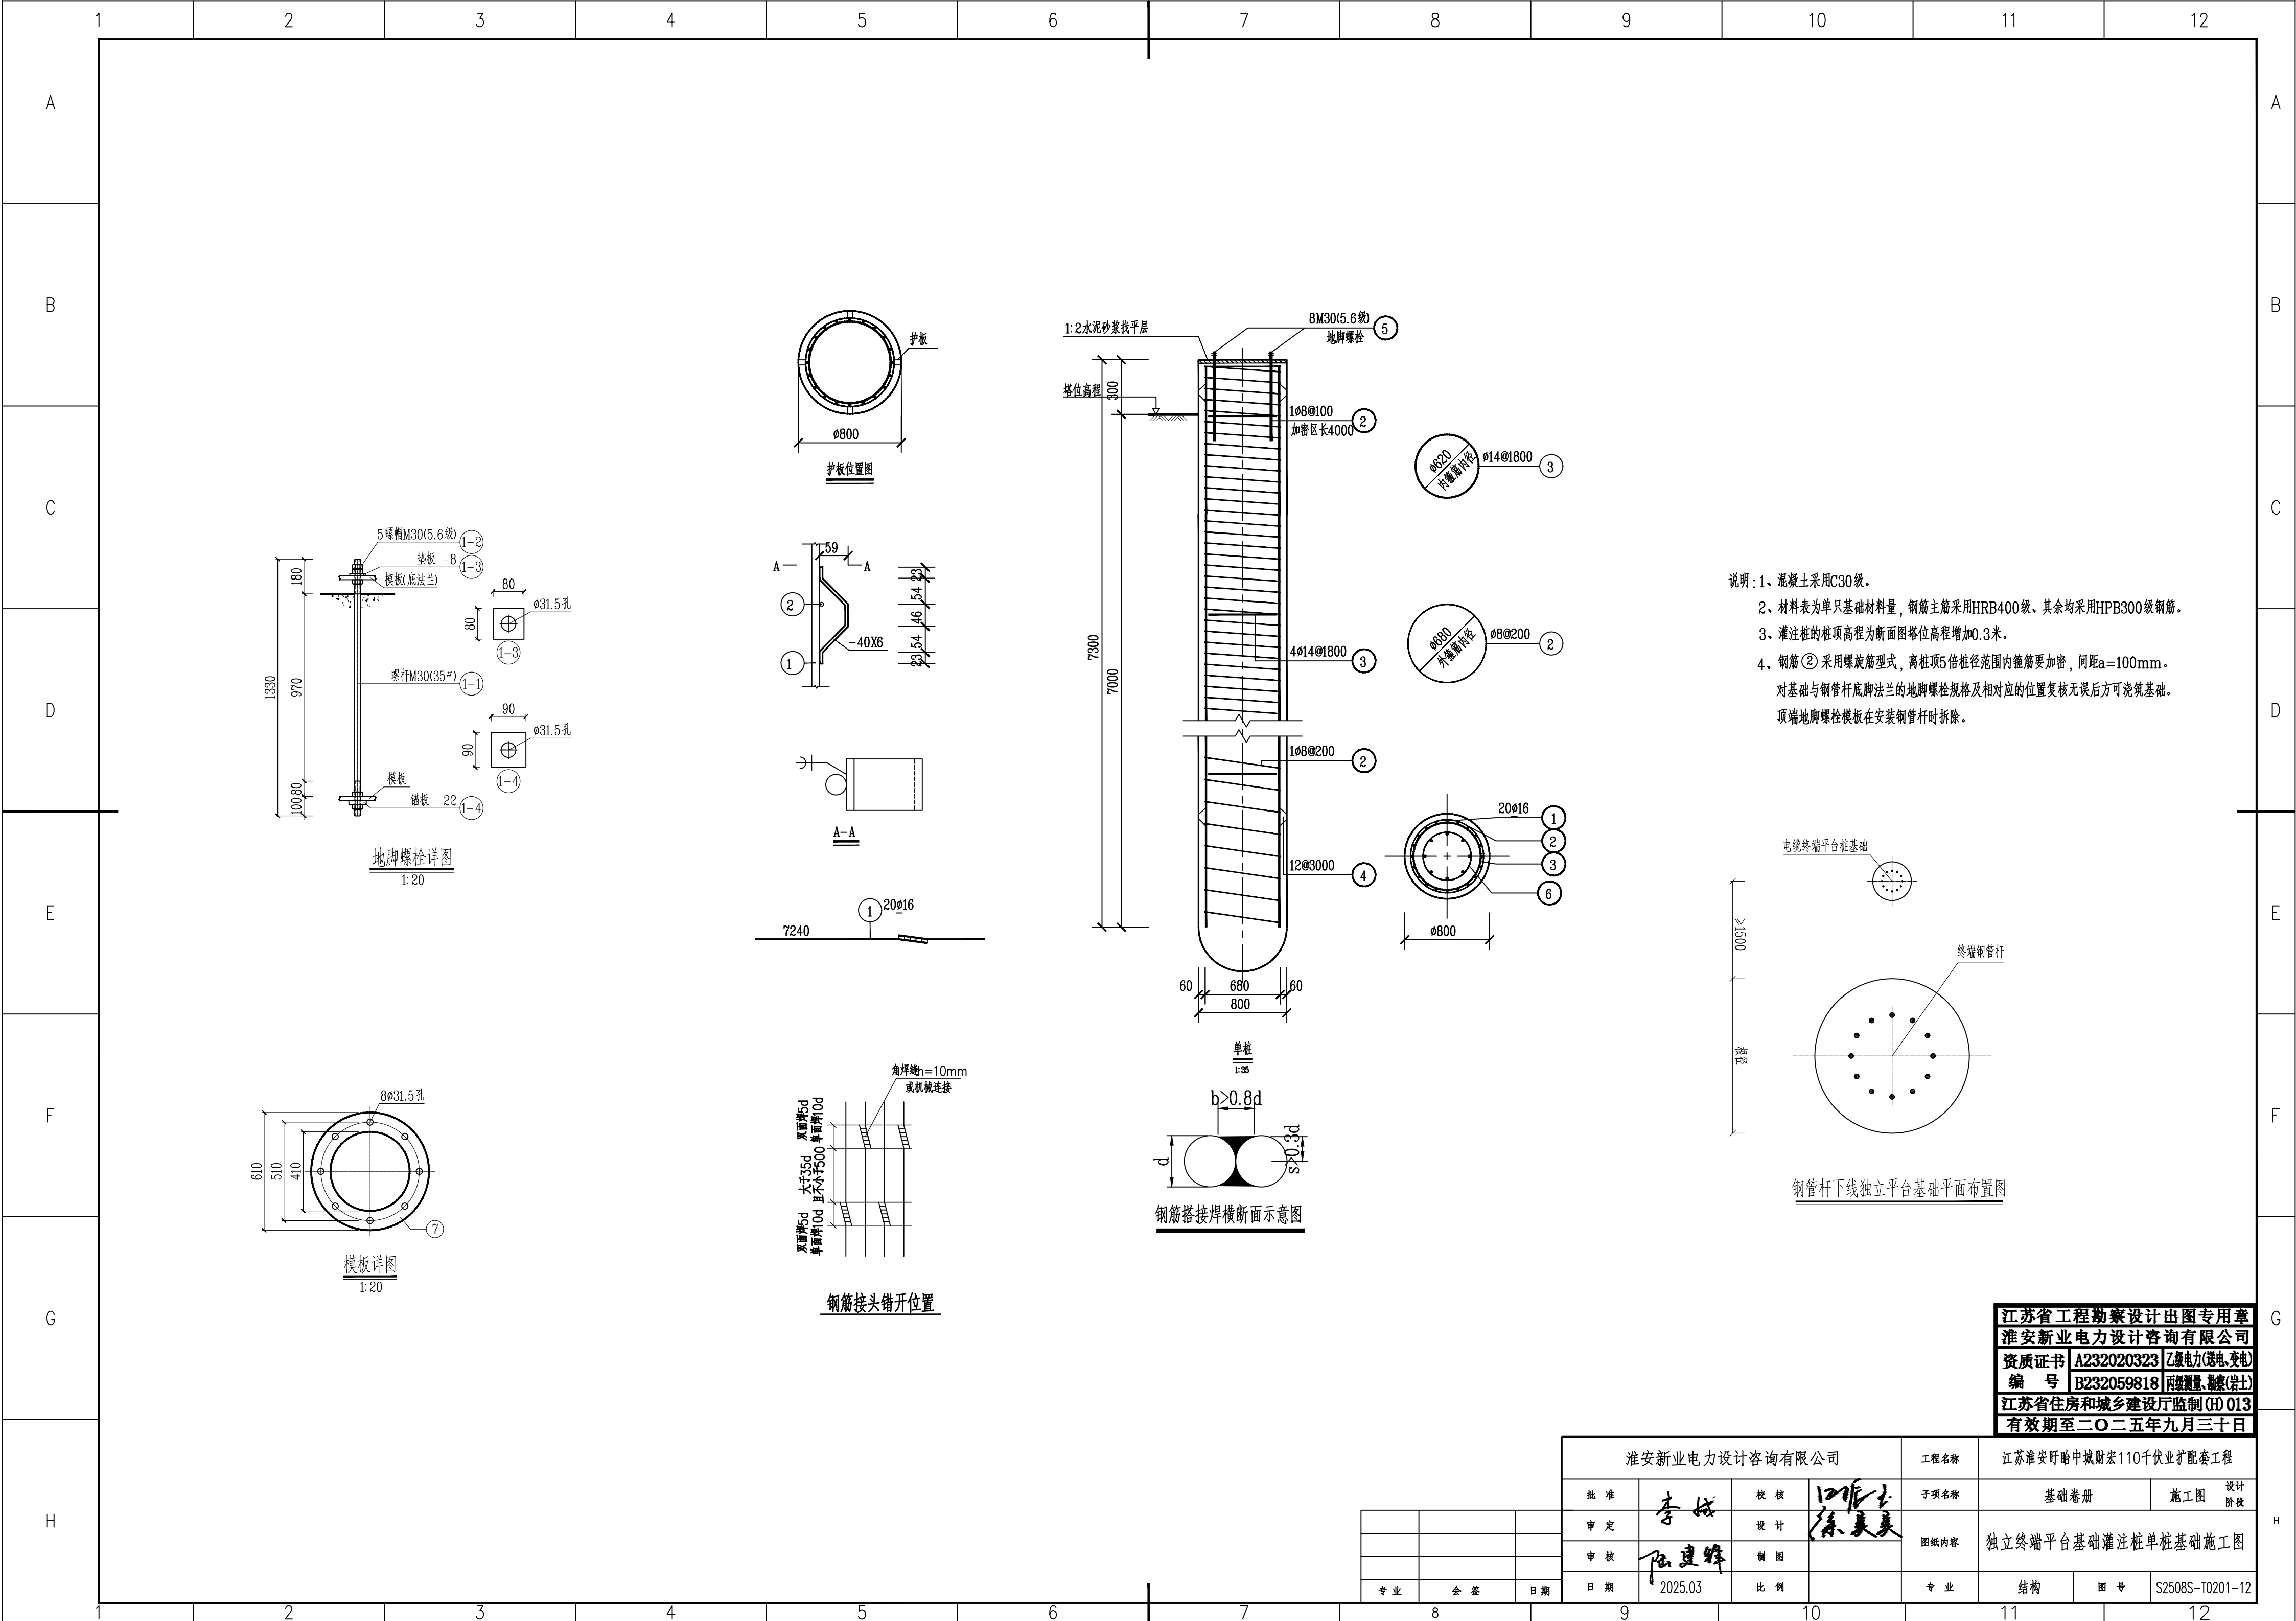

说明: 1、混凝土采用C30级。
2、材料表为单只基础材料量, 钢筋主筋采用HRB400级, 其余均采用HPB300级钢筋。
3、灌注桩的桩顶高程为断面图塔位高程增加0.3米。
4、钢筋②采用螺旋筋型式, 离桩顶5倍桩径范围内箍筋要加密, 间距a=100mm。
对基础与钢管杆底法兰的地脚螺栓规格及相对应的位置复核无误后方可浇筑基础。
顶端地脚螺栓模板在安装钢管杆时拆除。

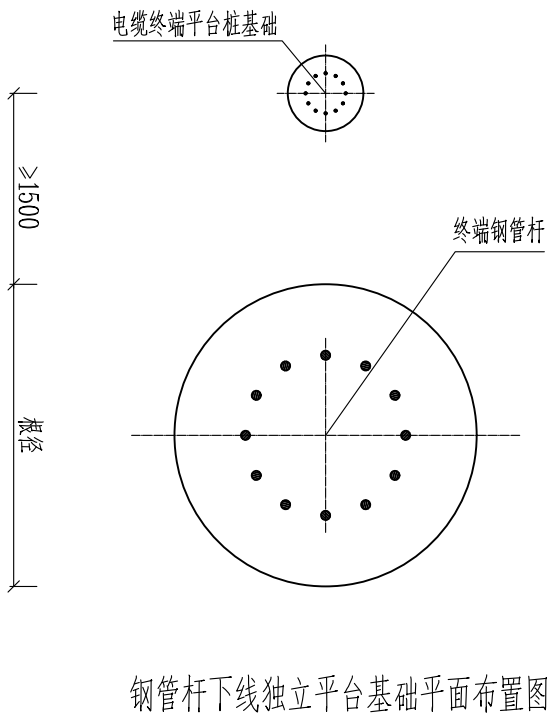

江苏省工程勘察设计出图专用章
淮安新业电力设计咨询有限公司
资质证书 A232020323 [乙级电力(送电、变电)]
编号 B232059818 [丙级测量、勘察(岩土)]
江苏省住房和城乡建设厅监制 (H) 013
有效期至二〇二五年九月三十日

淮安新业电力设计咨询有限公司				工程名称	江苏淮安盱眙中城财宏110千伏业扩配套工程		
批准	李斌	校核	何卫东	子项名称	基础卷册	施工图	设计阶段
审定		设计	徐美美	图纸内容	独立终端平台基础灌注桩单桩基础施工图		
审核	陆建锋	制图					
日期	2025.03	比例		专业	结构	图号	S2508S-T0201-12