


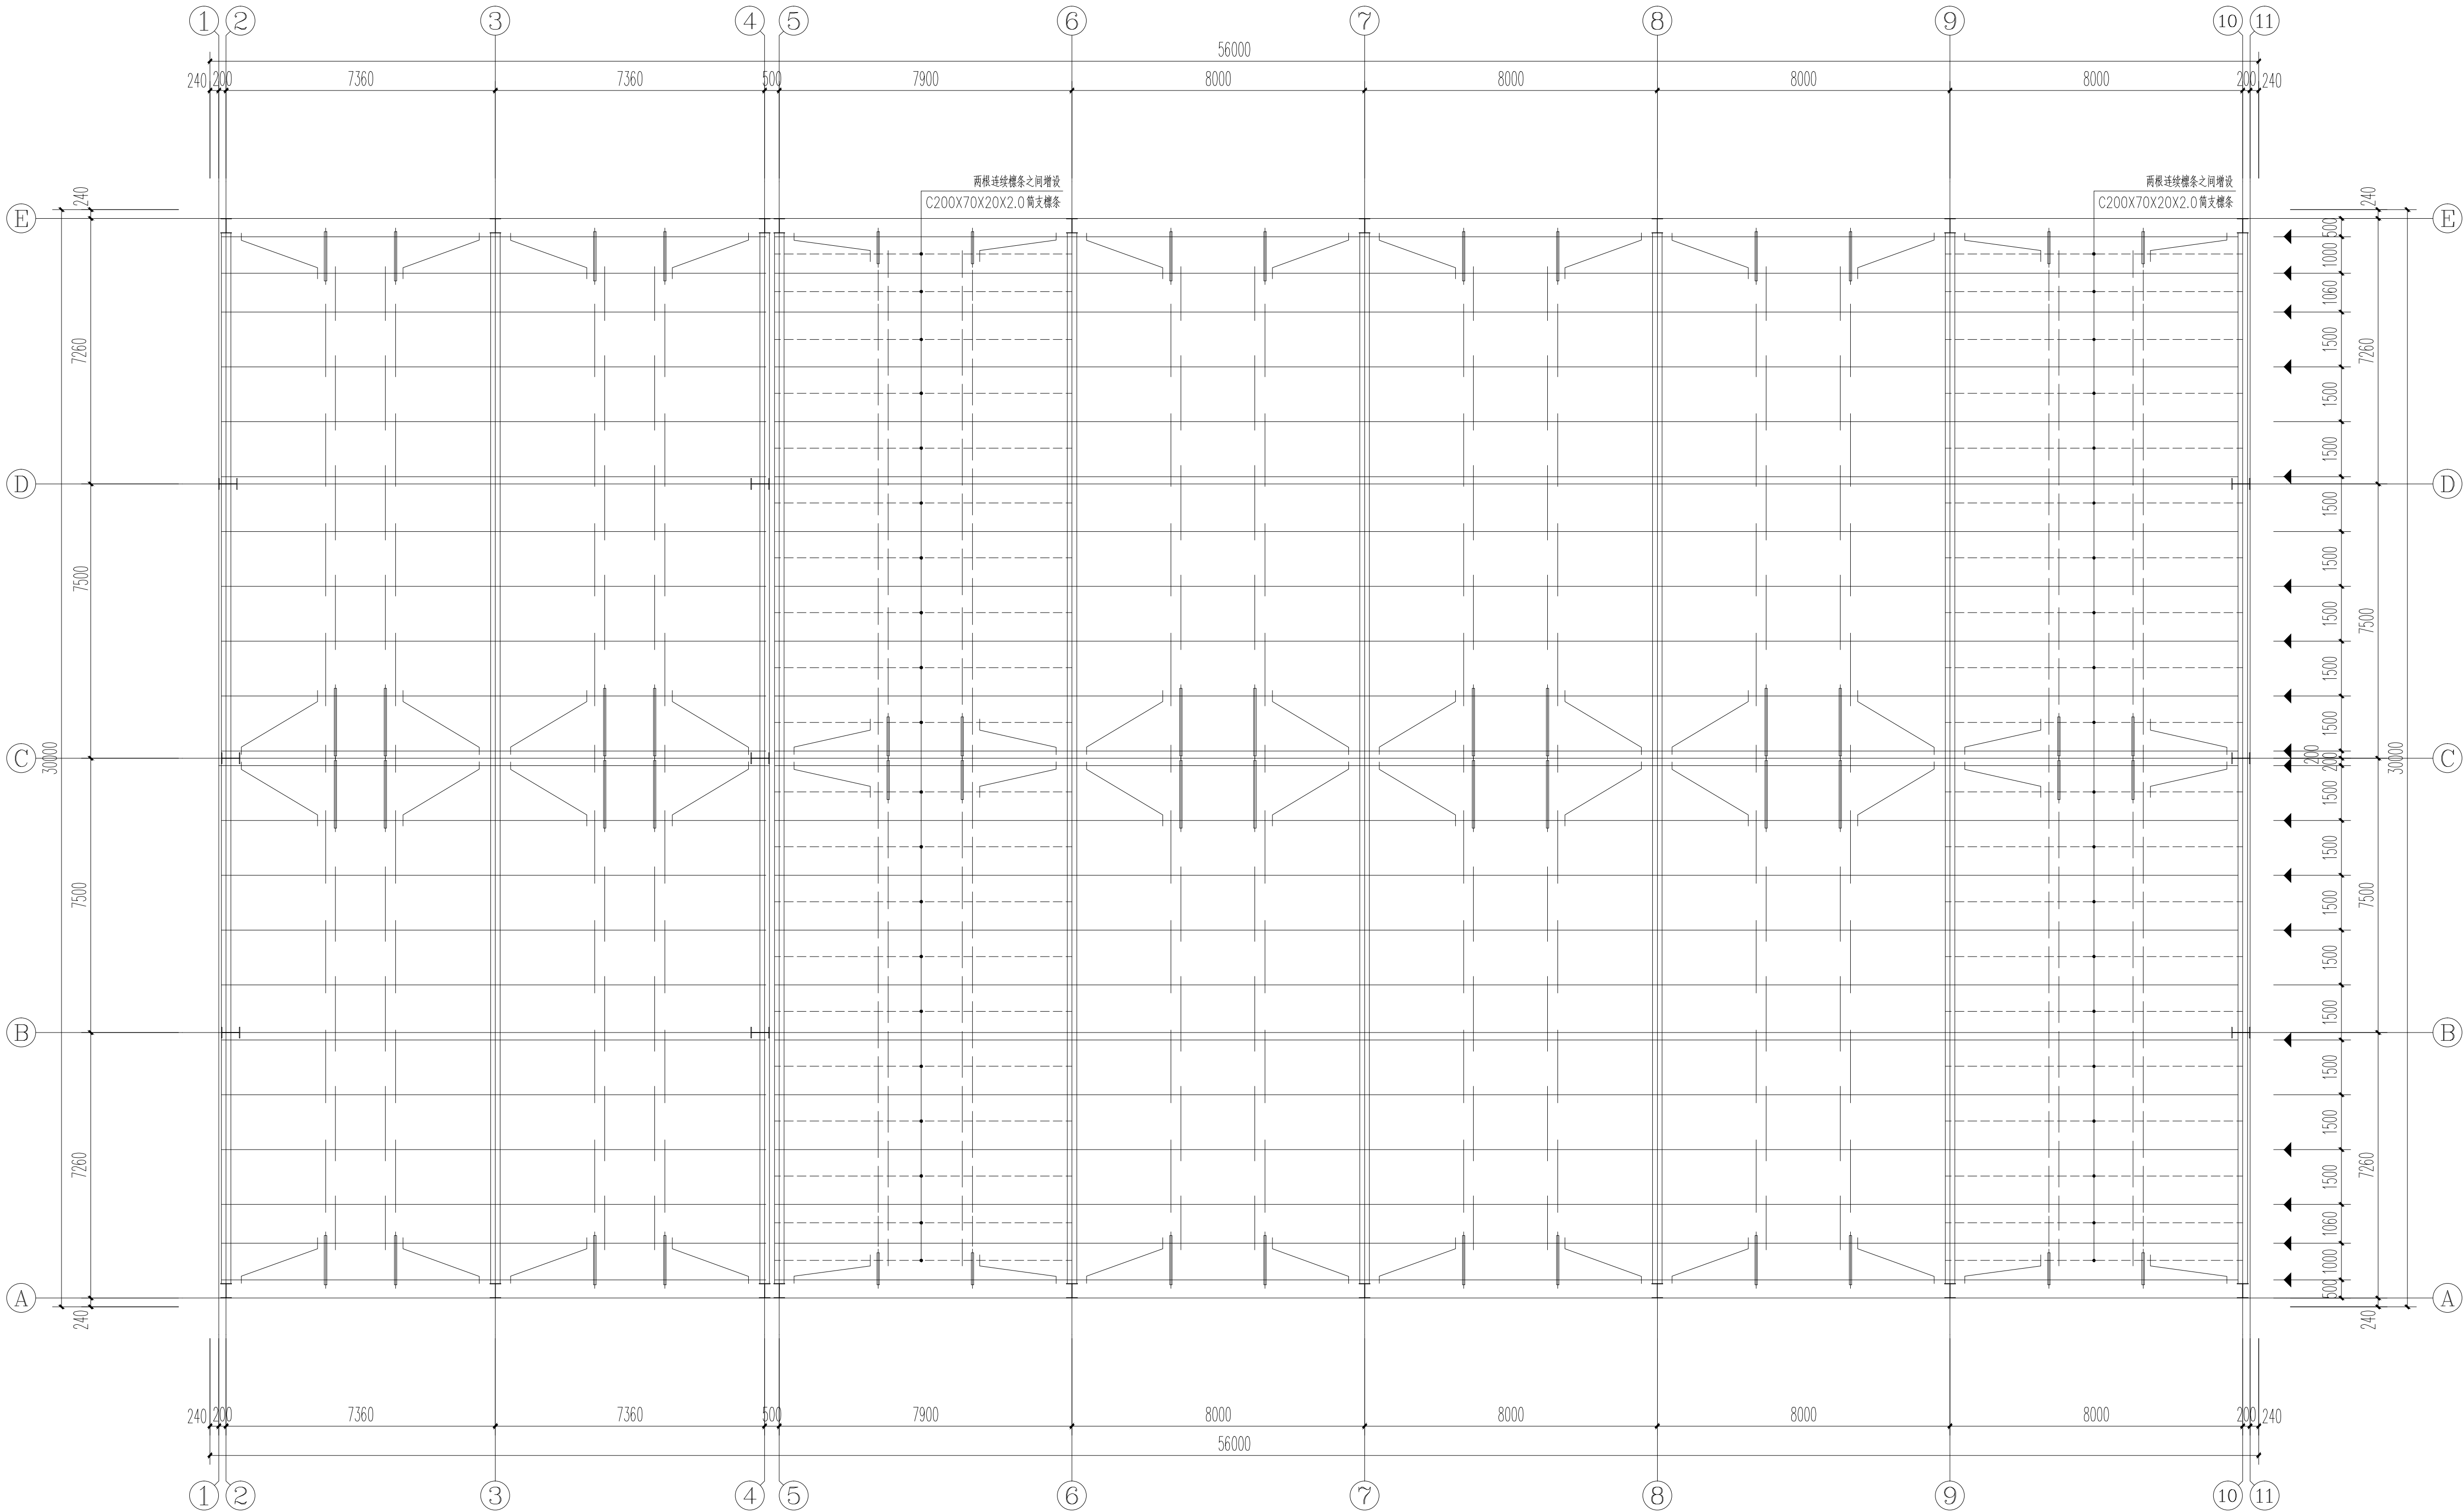

屋面檩条布置图

注：图中所示：
1、(5~11轴)屋面檩条采用多跨连续檩条Q355B XZ200*70*20*2.2(热镀锌)(边跨)；
XZ200*70*20*2.2(热镀锌)(中间跨)
(5~6轴、9~10轴)增设角支檩条，详见平面图；
(1~4轴)屋面檩条采用角支檩条Q355B C250*75*25*2.5(热镀锌)；
2、屋面所有檩条均采用Φ12圆钢；
3、有斜拉条处均直拉条外套Φ30*2.0套管；
4、▲檩条有搭接——一角圆钢L50*5的角钢；1轴、4轴、5轴、10轴檩条不设置圆钢。
5、屋脊两侧檩条均采用Φ12圆钢相连接。
6、檩条上下口设置双层拉条。
7、屋面压型钢板与檩条拉平固定连接。

设计单位

HUAI'ANSHI TWO STAR
ARCHITECTURAL DESIGN INSTITUTE CO.,LTD.
淮安市拓信达建筑设计院有限公司

建筑工程乙级 A232012373
Tel: 0517-82325065、82321446
E-mail: hatwostar@163.com

备注栏

签章栏

中华人民共和国一级注册结构工程师
姓名：许恩强
注册号：3201237-S001
有效期至：至2025年06月

江苏省工程勘察设计出图专用章
淮安市拓信达建筑设计院有限公司
资质证书 A232012373
编号 乙级建筑工程
江苏省住房和城乡建设厅注册(01022)
有效期至二〇二五年九月三十日

签字栏	
批准	闻庆龙
项目负责人	许恩强
专业负责人	许恩强
审核	许恩强
校对	刘红兵
设计	陈少鹏

建设单位

盱眙县黄花塘镇芦沟社区股份经济合作社

项目名称

黄花塘镇芦沟社区烘干仓储中心项目
-烘干车间

图纸名称

屋面檩条布置图

设计阶段	施工图	项目编号	24-042
图纸比例	1:100	图纸编号	结施-07
设计版本	第一版	日期	2024.11