

淮安市淮阴小学食堂改造

项目编号： 2025-008
设计阶段： 施工图
版 号： 01
出版日期： 2025-5-13



TOGETHER BUILDING SCIENCE

旭 天 联 融 设 计

工程设计证书编号：建筑设计甲级 A232060546
Engineering Design Qualification No.: A132009956

公 司 地 址：苏州工业园区东长路18号
Postcode : 215021

淮安市淮阴小学食堂改造 建筑专业

项目编号: 2025-008

设计阶段: 施工图

版 号: 01

出版日期: 2025-5-13

法人代表/委托人: 汤俊峰
PRESIDENT OF THE INSTITUTE

总工程师: 徐 同 生
CHIEF ENGINEER

项 目 经 理: 徐 同 生
PROJECT MANAGER

项目负责人: 邢立嘉
PROJECT MANAGER

专业负责人: 邢立嘉
DISCIPLINE RESPONSIBLE

工程勘察设计出图章
STAMP OF ARCHITECTURAL DESIGN

注册章 (建筑/结构)
STAMP OF REGISTERED ARCHITECT

注册章（机电）
STAMP OF OTHER REGISTERED ENGINEERS

建筑防火设计自审章
STAMP OF FIRE PROTECTION DESIGN



TOGETHER BUILDING SCIENCE

旭天联融设计

[illegible]

工程设计证书编号: 建筑设计甲级 A132009956
Engineering Design Qualification No.:A132009956

公司地址：苏州工业园区东长路18号
Postcode：215021

建筑防水设计专篇

一、主要设计依据	
1、	现行的国家、行业、所在省市的设计规范、规程、规定、标准、措施；主要的规范包括但不限于：
Q1)	《建筑与市政工程防水通用规范》GB 55030—2022
Q3)	《屋面工程技术规范》GB 50345—2012
Q2)	《地下工程防水技术规范》GB 50108—2008
Q4)	《住宅室内防水工程技术规范》JGJ 298—2013
二、项目概况，基本规定	
本项目为室内装修改造，不涉及外墙和屋面防水设计	
1、	本建筑使用性质：公共建筑
2、	工程按防水等级重要程度：室内工程为甲类
3、	工程防水使用环境类别：室内工程（用水房间）为Ⅰ类
4、	工程防水等级：内墙、室内楼地面（用水房间）为一级防水。
Q1) 内墙（用水房间）设二道防水：6厚1：2.5防水砂浆找平（掺5%防水剂）+12厚1：3防水砂浆打底（掺5%防水剂）；	
室内楼地面（用水房间）设二道防水：防水层采用1.5厚聚氨酯涂料+1.5厚聚氨酯涂料。	
5、工程防水设计工作年限应符合下列规定：	
Q1) 室内工程防水设计工作年限不应低于 25年；	
Q2) 非侵蚀性介质防水工程内墙防水层设计工作年限不应低于10年。	
6、工程使用的防水材料应满足耐久性要求。卷材防水层应满足接缝剥离强度和对接缝不透水性要求。	
三、材料工程要求	
1、一般规定	
Q1) 防水材料的使用寿命应与工程防水设计工作年限相吻合。	
Q2) 防水材料适用应符合下列规定：	
a. 材料性能应与工程使用环境条件相适应；	
b. 每道防水层厚度应满足防水设防的最小厚度要求；	
c. 防水材料影响环境的物质和有害物质限量应符合要求。	
Q3) 外露使用防水材料的耐腐蚀性能等级不应低于 B2 级。	
2、防水混凝土	
Q1) 防水混凝土的施工配合比应通过试验确定，其强度等级不应低于 C25，抗渗混凝土的抗渗等级应比设计要求提高 0.2MPa 。	
Q2) 防水混凝土应采取减少开裂的技术措施。 防水混凝土的裂缝宽度不大于结构允许限值，并不应贯通。	
Q3) 防水混凝土应满足抗压、抗渗和抗裂要求外，尚应满足工程所处环境和工作条件的耐久性要求。	
3、防水卷材与防水涂料	
Q1) 防水材料耐水性测试试验应符合不低于 23?X14d 的条件进行，试验后不应出现脱胶、分层、起泡和破坏等现象。当用于水下工程时，浸水试验条件不应低于 23?X7d， 防水材料吸水率不应大于4%； 防水涂料与基层的粘结强度浸水后保持率不应小于 80%，非固化橡胶沥青防水涂料应无剥离破坏。	
Q2) 沥青类材料的耐老化测试试验应符合不低于 70?X14d 的条件进行，高分子类材料的耐老化测试试验应符合不低于 80?X14d 的条件进行，试验后材料的低温柔性或低温等性能指标不应超过老化前标准值 2?。	
Q3) 外露使用防水材料时人工气候加速老化试验应采用氙灯进行，340nm 波长处总辐射剂量不应小于 5040kJ/(m2?m) ，外置保护层使用防水卷材时累计辐射剂量不应小于 10080kJ/(m2?m)，试验后材料不应出现开裂、分层、起泡、起剥和剥离等现象。	
Q4) 防水卷材按被覆强度应符合《建筑与市政工程防水通用规范》GB 55030—2022第3.3.4条的要求。	
Q5) 防水卷材搭接处不透水性应符合《建筑与市政工程防水通用规范》GB 55030—2022第3.3.5条的要求。	
Q6) 耐根穿刺防水材料应通过耐根穿刺试验。	
Q7) 长期处于腐蚀性环境中的防水卷材或防水涂料，应通过耐腐蚀性分类耐久性试验。	
Q8) 卷材防水层最小厚度应符合《建筑与市政工程防水通用规范》GB 55030—2022第3.3.10条的要求。	
Q9) 反应型高分子类防水涂料、聚合物乳液类防水涂料和水性聚合物沥青类防水涂料等涂料防水层最小厚度不应小于1.5mm，热熔施工橡胶沥青类防水涂料防水层最小厚度不应小于 2.0mm。	
Q10) 当热熔施工橡胶沥青类防水涂料与防水卷材配套使用作为一道防水层时，其厚度不应小于 1.5mm。	

4、水泥基防水材料	
Q1) 外涂型水泥基渗透结晶型防水材料的性能应符合现行国家标准《水泥基渗透结晶型防水材料》GB 18445 的规定，防水层的厚度不应小于1.0mm， 用量不应小于1.5 kg/ m2。	
Q2) 聚合物水泥防水涂料与聚合物水泥防水涂料的性能指标应符合《建筑与市政工程防水通用规范》GB 55030—2022第3.4.2条的要求。	
4、密封材料	
Q1) 非结构缝用密封材料放质量损失率， 收缩≤8%，永久性膨胀≤5%， 剥离率≤ 7% ， 蠕变≤ 5%。	
Q2) 镶嵌止水带、橡胶密封垫和止水膨胀橡胶制品的性能应符合现行国家标准《高分子防水材料 第2 部分：止水带》GB/T18173.2 、《高分子防水材料 第3 部分：止水膨胀橡胶》 GB/T18173.3和《高分子防水材料 第4 部分：片材止水带》GB/T18173.4 的规定。	
三、设计	
1、一般规定	
Q1) 排水设施应具备汇集、流径、排放等功能。地下工程集水坑和排水坑应设防水处理，排水沟的纵向坡度不应小于0.2%。	
Q2) 防水节点构造设计应符合下列规定：	
a. 附加防水层采用防水涂料时，应设置胎体增强材料；	
b. 结构变形缝设置的橡胶止水带应满足结构允许的较大变形量；	
c. 穿墙管设置防水套管时，防水套管与穿墙管之间应密封。	
2、建筑室内工程	
Q1) 室内楼地面防水做法应符合《建筑与市政工程防水通用规范》GB 55030—2022第4.6.1条的要求；	
Q2) 室内墙面防水不应小于1 道。	
Q3) 有防水要求的楼地面应设置排水设施，排水坡度不应小于1.0%。	
Q4) 用水房间与非用水房间楼地面交接处应有防止水流入非用水房间的措施。淋浴区墙面防水层翻起高度≥2000mm，且不低于淋浴喷头出口高度。盥洗池盆等用水处墙面防水层翻起高度≥1200mm。墙面其他部位防水翻起高度≥250mm。	
Q5) 潮湿空间的墙面应设置防潮层或采用防潮材料。	
Q6) 室内工程的防水构造设计应符合下列规定：	
a. 墙面的管道根部应采取密封防水措施；	
b. 穿过楼板的管道应采取管道套管与管道间采用防水材料密封措施；	
c. 穿过楼板的防水套管应高出楼层完成面，且高度不应小于 20mm。	
Q7) 室内管道进行防水设防的区域不应跨越变形缝等可能出现较大变形的部位。	
Q8) 采用整体浇筑式卫生间结构楼地面应采取防水措施。	
3、其它	
Q1) 本设计说明未尽之处，应严格执行《建筑与市政工程防水通用规范》GB 55030—2022及国家和地方现行规范和施工验收标准。	
Q2) 本设计说明未尽事宜，除点严格按照国家、行业和地方现行规范标准执行外，各方应及时沟通，共同协商，妥善处理。	

预拌砂浆					
注：内墙粉饰砂浆的强度等级不小于M5.0；外墙粉饰砂浆的强度等级不小于M7.5；顶棚粉饰砂浆的强度等级不小于M5.0					
顶棚粉饰的厚度应小于5mm。粉饰砂浆均应采用预拌砂浆，预拌砂浆与传统砂浆对应关系如下：					
品种	预拌砂浆	传统砂浆	品种	预拌砂浆	传统砂浆
砌筑砂浆	DM M5	M5混合砂浆、 M5水泥砂浆	抹灰砂浆	DP M5	1:1:6 混合砂浆
	DM M7.5	M7.5混合砂浆、 M7.5水泥砂浆		DP M10	1:1:4 混合砂浆
	DM M10	M10混合砂浆、 M10水泥砂浆		DP M15	1:1:3 水泥砂浆
	DM M15	M15水泥砂浆		DP M20	1:2 水泥砂浆
	DM M20	M20水泥砂浆			1:2.5水泥砂浆
	DS M15	1:3 水泥砂浆			1:1:2 混合砂浆
地面砂浆	DS M20	1:2 水泥砂浆			

构造做法一览表

名称	构造做法	适用范围	备 注
地面一	8~10厚防滑地砖；干水泥浆铺	室内地面	普通原有地面面层整平后按构造做法 防滑地砖尺寸由甲方确定
	素水泥浆面（适量清水）		
	30厚1：2干硬性水泥砂浆（或建筑胶水泥砂浆）垫层		
	素水泥浆（或界面剂）一道		
	最薄处40厚C20细石混凝土从门口向地漏找坡1%		
1.5厚聚氨酯防水涂料二道四周甩出高出水泥层地面铺砖完成面			
清理至地面			
内墙一	刷白色无机涂料	电梯井道 一层主套厅与电井交接处内墙	
	6厚1：0.3：3水泥石灰膏砂浆找平		
	12厚1：1：6水泥石灰膏砂浆打底		
	刷界面处理剂一道（外墙双道）		
内墙二	5厚墙面空白水泥浆找平	除内墙一以外墙体 混凝土柱部分面砖贴至吊顶处 二层新增外墙内飘窗楣	铝合金玻璃隔墙下部设1.2米高砖墙， 压顶高0.08米C20混凝土， 内配3Φ，分布筋Φ6@300 铝合金玻璃由专业厂家二次深化
	3厚建筑胶浆嵌缝剂		
	6厚1：2.5防水砂浆找平（掺5%防水剂）；		
	12厚1：3防水砂浆底（掺5%防水剂）；		
	2厚1：1水泥砂浆防水水泥浆量10%的801胶水毛化处理；		
	抹灰墙面湿润。		
外墙一	喷釉涂料，颜色同已有墙面		窗台压顶高0.10米C20混凝土， 内配3Φ，分布筋Φ6@300
	柔性防水腻子		
	1.5厚聚氨酯防水涂料		
	3厚聚氨酯防水涂料浆，压入耐碱玻纤网格布		
	20厚水泥砂浆找平（内掺5%防水剂）		
墙体基层			
顶棚一	铝合金方板600*600与专用龙骨固定	仅一层吊顶	(吊顶高度80公分)
	与铝合金方板配套的专用下层副龙骨联结，间距≤600		
	与安装型式配套的专用上层主龙骨，间距≤1200，用吊件与钢筋吊杆联结后找平		
	Φ6钢筋吊杆，双向中距≤1200，吊杆上部与板底预留吊环（勾）固定		
	现浇混凝土板内预留Φ6钢筋吊环（勾），或在板底钻孔，固定镀锌膨胀螺栓，		
	双向中距≤1200，预埋混凝土板在板底内预留吊环		
	素水泥浆结合层一道（内掺建筑胶）		
	1.5厚聚氨酯防水涂料		
	自防水钢筋混凝土底板		
	免打保护层		
电梯基坑	1.5厚聚氨酯防水涂料		防水混凝土的抗渗等级不低于P8
	100厚C15混凝土垫层，表面收光，清理干净		
	素土夯实，压实系数不小于0.93		

门窗表

类型	设计编号	洞口尺寸(mm)	合计	选用型号	备注
门	M1022	1000X2200	6		铝合金玻璃门
	M1222	1200X2200	1		铝合金玻璃门
	M1522	1500X2200	12		铝合金玻璃门
	M2022	2000X2200	2		铝合金玻璃门
	C3918	3850X1800	2		
窗	C3921	3850X2100	2		
	C4018	4000X1800	6		
	C4021	4000X2100	6		

注：1. 图示门窗洞口尺寸施工时按装饰装修面层后以工地实测为准。
2. 备注：门安装后需满足表中最小净宽要求，门洞尺寸可根据门套宽度适当调整，所有扇侧门安装后最小净宽≥2.10m。
3. 施工前请核对门窗数量。
4. 型材壁厚要求：108mm壁厚白色玻璃，型材壁厚要求：90系列，型材壁厚内腔应加材料增强型钢，壁厚要求及图集见J50—2015总说明，中空玻璃壁厚为6+12A+6。

固定	固定	固定
1300	1300	1300
1300	1300	1325
1300	1300	1325
7850		
门窗编号	C3918	
门窗洞尺寸	3850X1800	
材质	108系列塑钢中空玻璃保温窗	

固定	固定	固定
1300	1300	1300
1300	1300	1400
1300	1300	1400
8000		
门窗编号	C4018	
门窗洞尺寸	4000X1800	
材质	108系列塑钢中空玻璃保温窗	

固定	固定	固定
1300	1300	1300
1300	1300	1325
1300	1300	1325
7850		
门窗编号	C3921	
门窗洞尺寸	3850X2100	
材质	108系列塑钢中空玻璃保温窗	

固定	固定	固定
1300	1300	1300
1300	1300	1400
1300	1300	1400
8000		
门窗编号	C4021	
门窗洞尺寸	4000X2100	
材质	108系列塑钢中空玻璃保温窗	

工程设计出图专用章

注册章

防火设计自审专用章




TOGETHER BUILDING SCIENCE
旭天联融设计

旭天联融规划设计（江苏）有限公司

设计证书	建筑设计甲级	A132009956
地 址	苏州工业园区东长路18号	
设计编号	2025-008	
出图日期	2025. 04	
比 例	1:100	
	实 名	签 名
	REAL-NAME	SIGNATURES
批 准	汤俊峰	汤俊峰
项目负责人	邢立嘉	邢立嘉
专业负责人	邢立嘉	邢立嘉
审 核	邢立嘉	邢立嘉
校 对	许连杰	许连杰
设 计	韩 青	韩 青
制 图	韩 青	韩 青
建设单位	淮安市淮阴小学	
项目名称	食堂改造	
图 名	建筑防水设计专篇	工程做法
图纸编号	建施-02	
版 号	01	

规划	结构	给排水	工艺
建筑	暖通	电气	

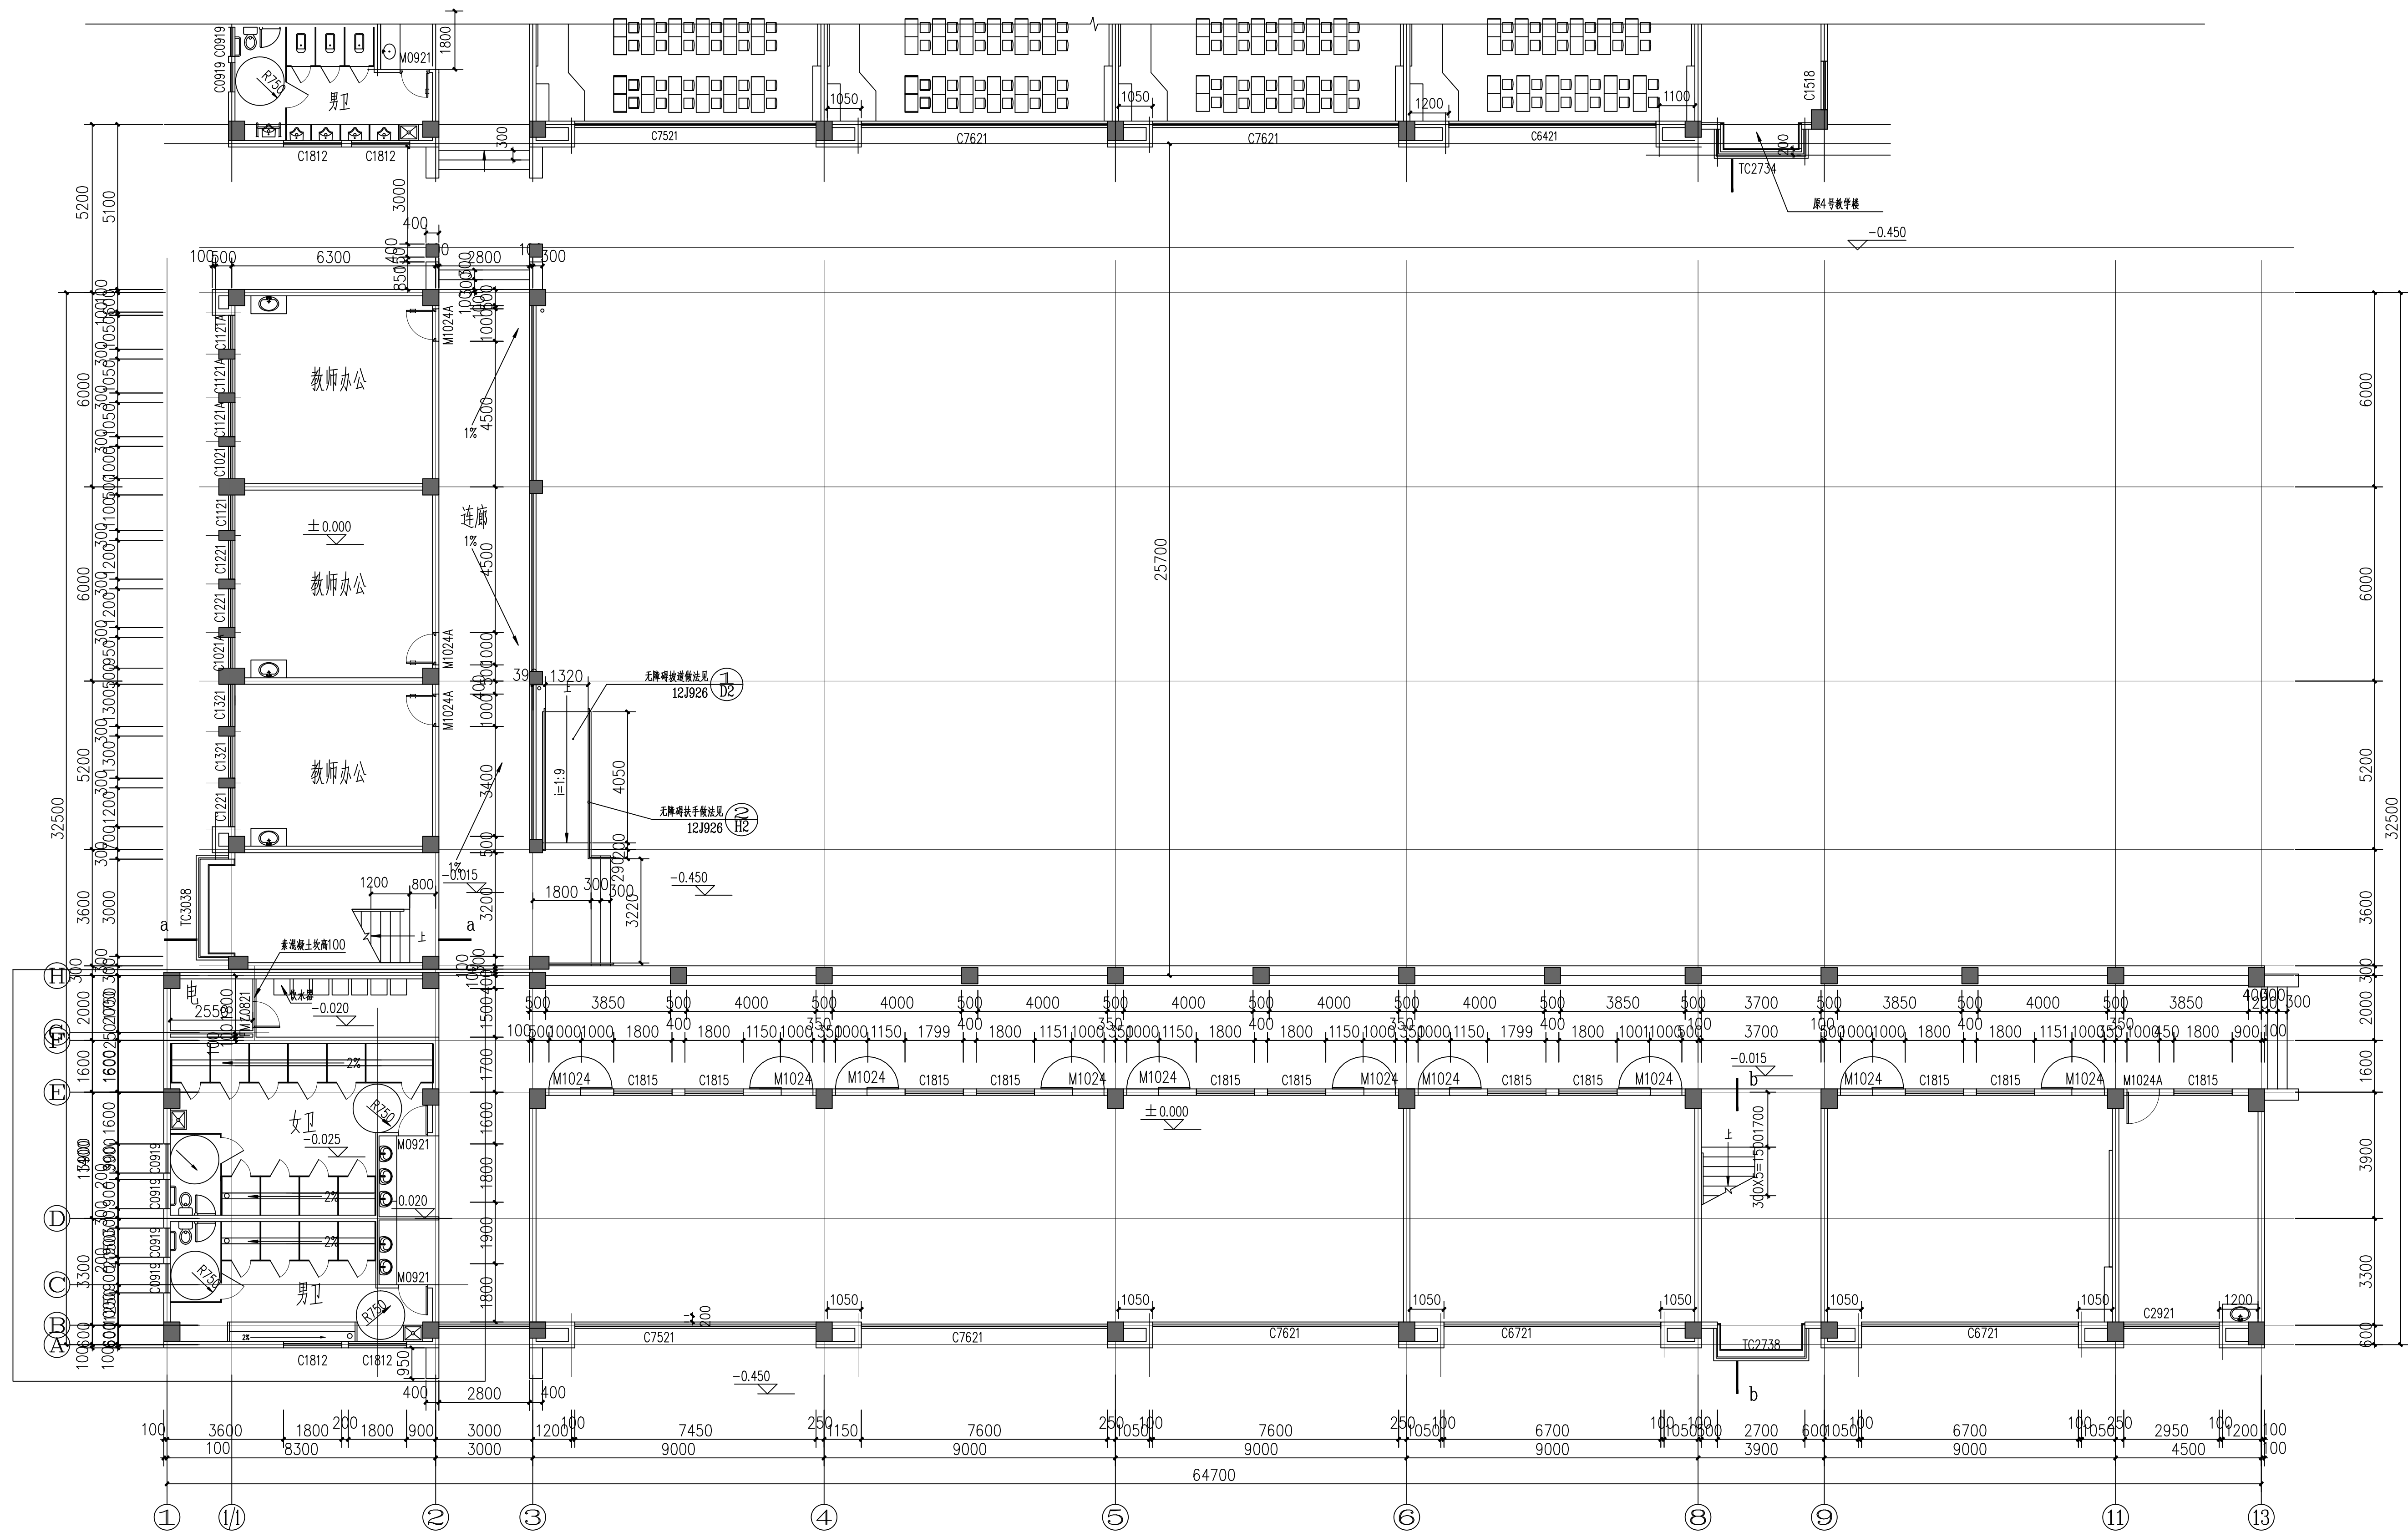


一层原始平面图 1:100

注: 本层建筑面积799.6平方米

工程设计出图专用章

注册章

防火设计自审专用章

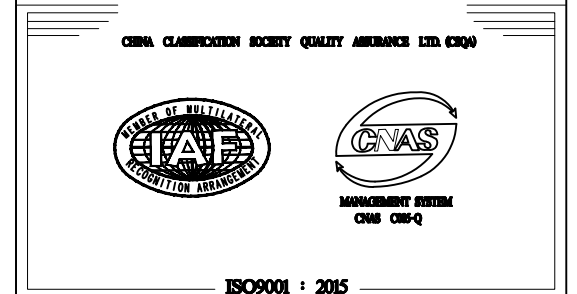


TOGETHER BUILDING SCIENCE
旭天联融设计

旭天联融规划设计(江苏)有限公司

设计证书	建筑设计甲级 A132009956	
地 址	苏州工业园区东长路18号	
设计编号	2025-008	
出图日期	2025.05	
比 例	1:100	
	实 名 REAL-NAME	签 名 SIGNATURES
批 准	汤俊峰	
项目负责人	邢立嘉	
专业负责人	邢立嘉	
审 核	邢立嘉	
校 对	许连杰	
设 计	韩 青	
制 图	韩 青	

建设单位	淮安市淮阴小学
------	---------

项目名称	食堂改
------	-----


图 名	一层原始平面图
-----	---------

图纸编号	建施-0
------	------

版 号	01
-----	----

THIS PRINT AND ITS COPYRIGHT ARE THE PROPERTY OF ARTS GROUP CO., LTD. IT IS INVALID IN ANY PURPOSE WITHOUT SIGNET OF NATIONAL REGISTERED ARCHITECTURE ENGINEER OR STRUCTURE ENGINEER

本图凡未盖单位出图专用章对外无效。版权所有,不得翻制,违者必究。
THIS PRINT AND ITS COPYRIGHT ARE THE PROPERTY OF ARTS GROUP CO., LTD.
IT IS INVALID IN ANY PURPOSE WITHOUT DRAWING SIGNET AND SIGNET OF CONSTRUCTION DRAWING DELIVER

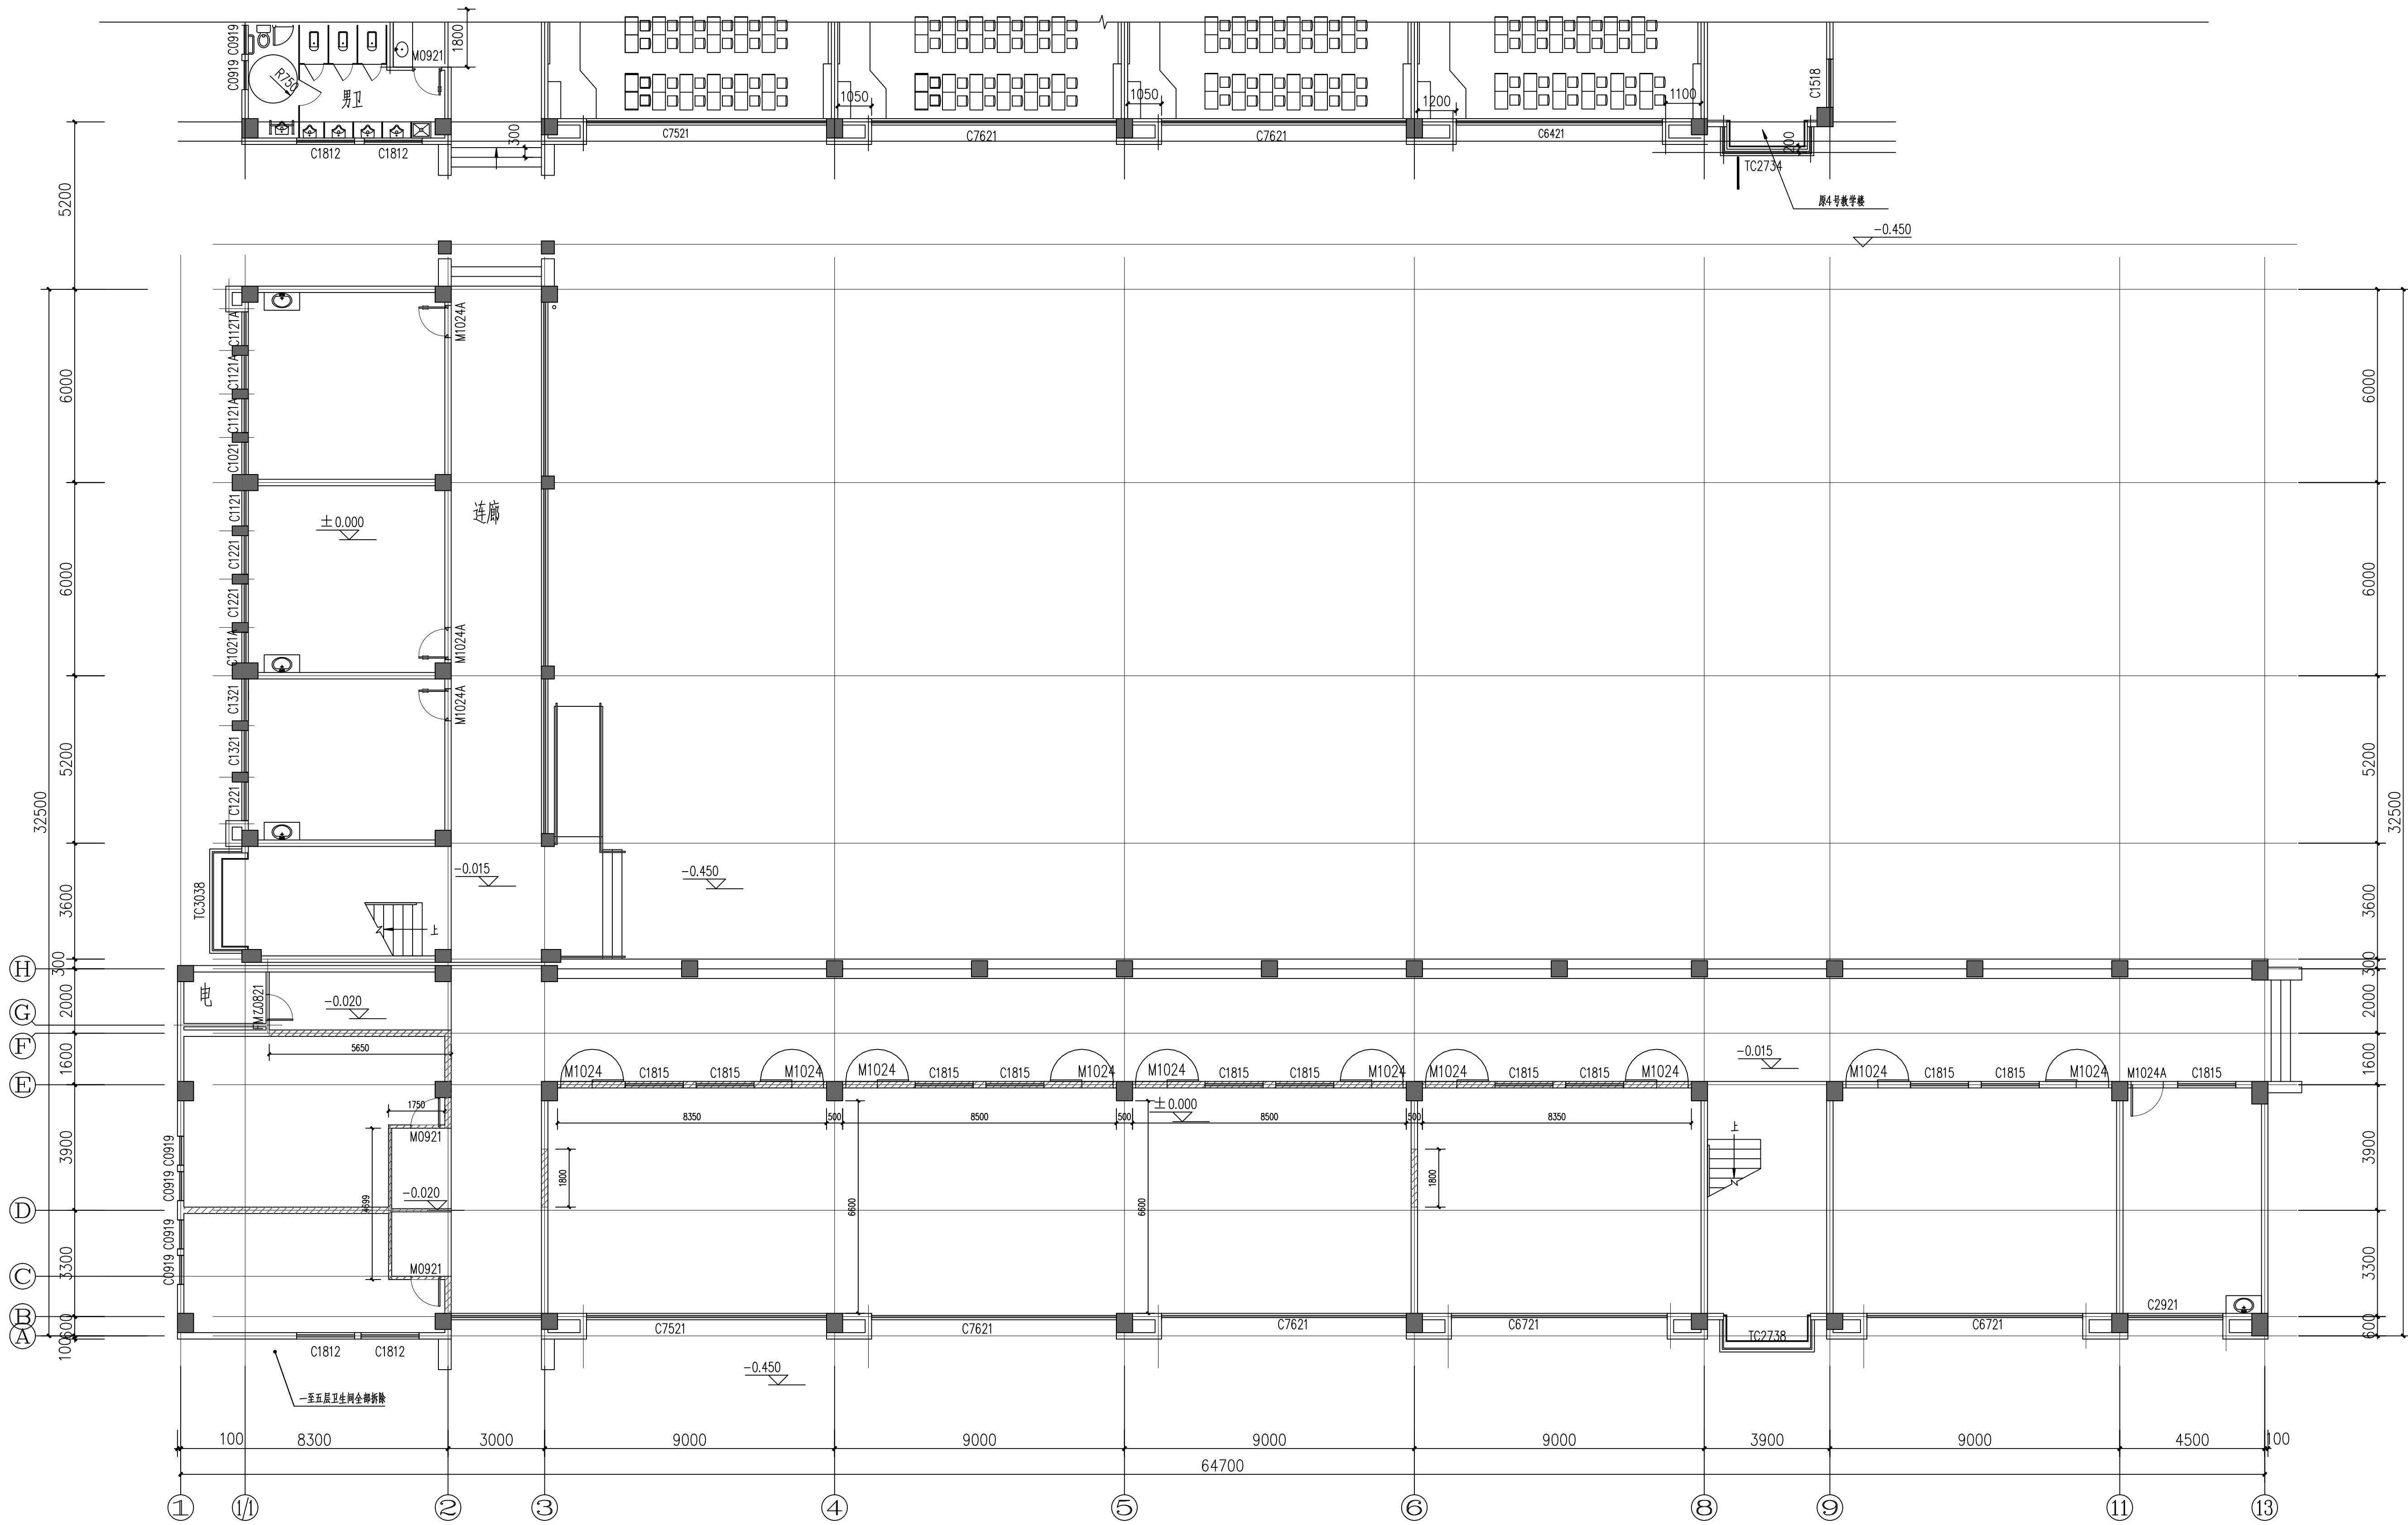


一层拆除隔墙定位图 1:100

拆除墙体

工程设计出图专用章

注册章

防火设计自审专用章

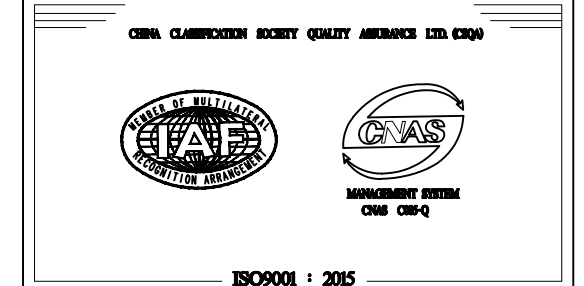


TOGETHER BUILDING SCIENCE
旭天联融设计

旭天联融规划设计（江苏）有限公司

设计证书	建筑设计甲级 A132009956	
地 址	苏州工业园区东长路18号	
设计编号	2025-008	
出图日期	2025.05	
比 例	1:100	
	实 名 REAL-NAME	签 名 SIGNATURES
批 准	汤俊峰	汤俊峰
项目负责人	邢立嘉	邢立嘉
专业负责人	邢立嘉	邢立嘉
审 核	邢立嘉	邢立嘉
校 对	许连杰	许连杰
设 计	韩 青	韩 青
制 图	韩 青	韩 青

建设单位	淮安市淮阴小学
项目名称	食堂改造
图 名	一层拆除隔墙定位图
图纸编号	建筑-04
版 号	01

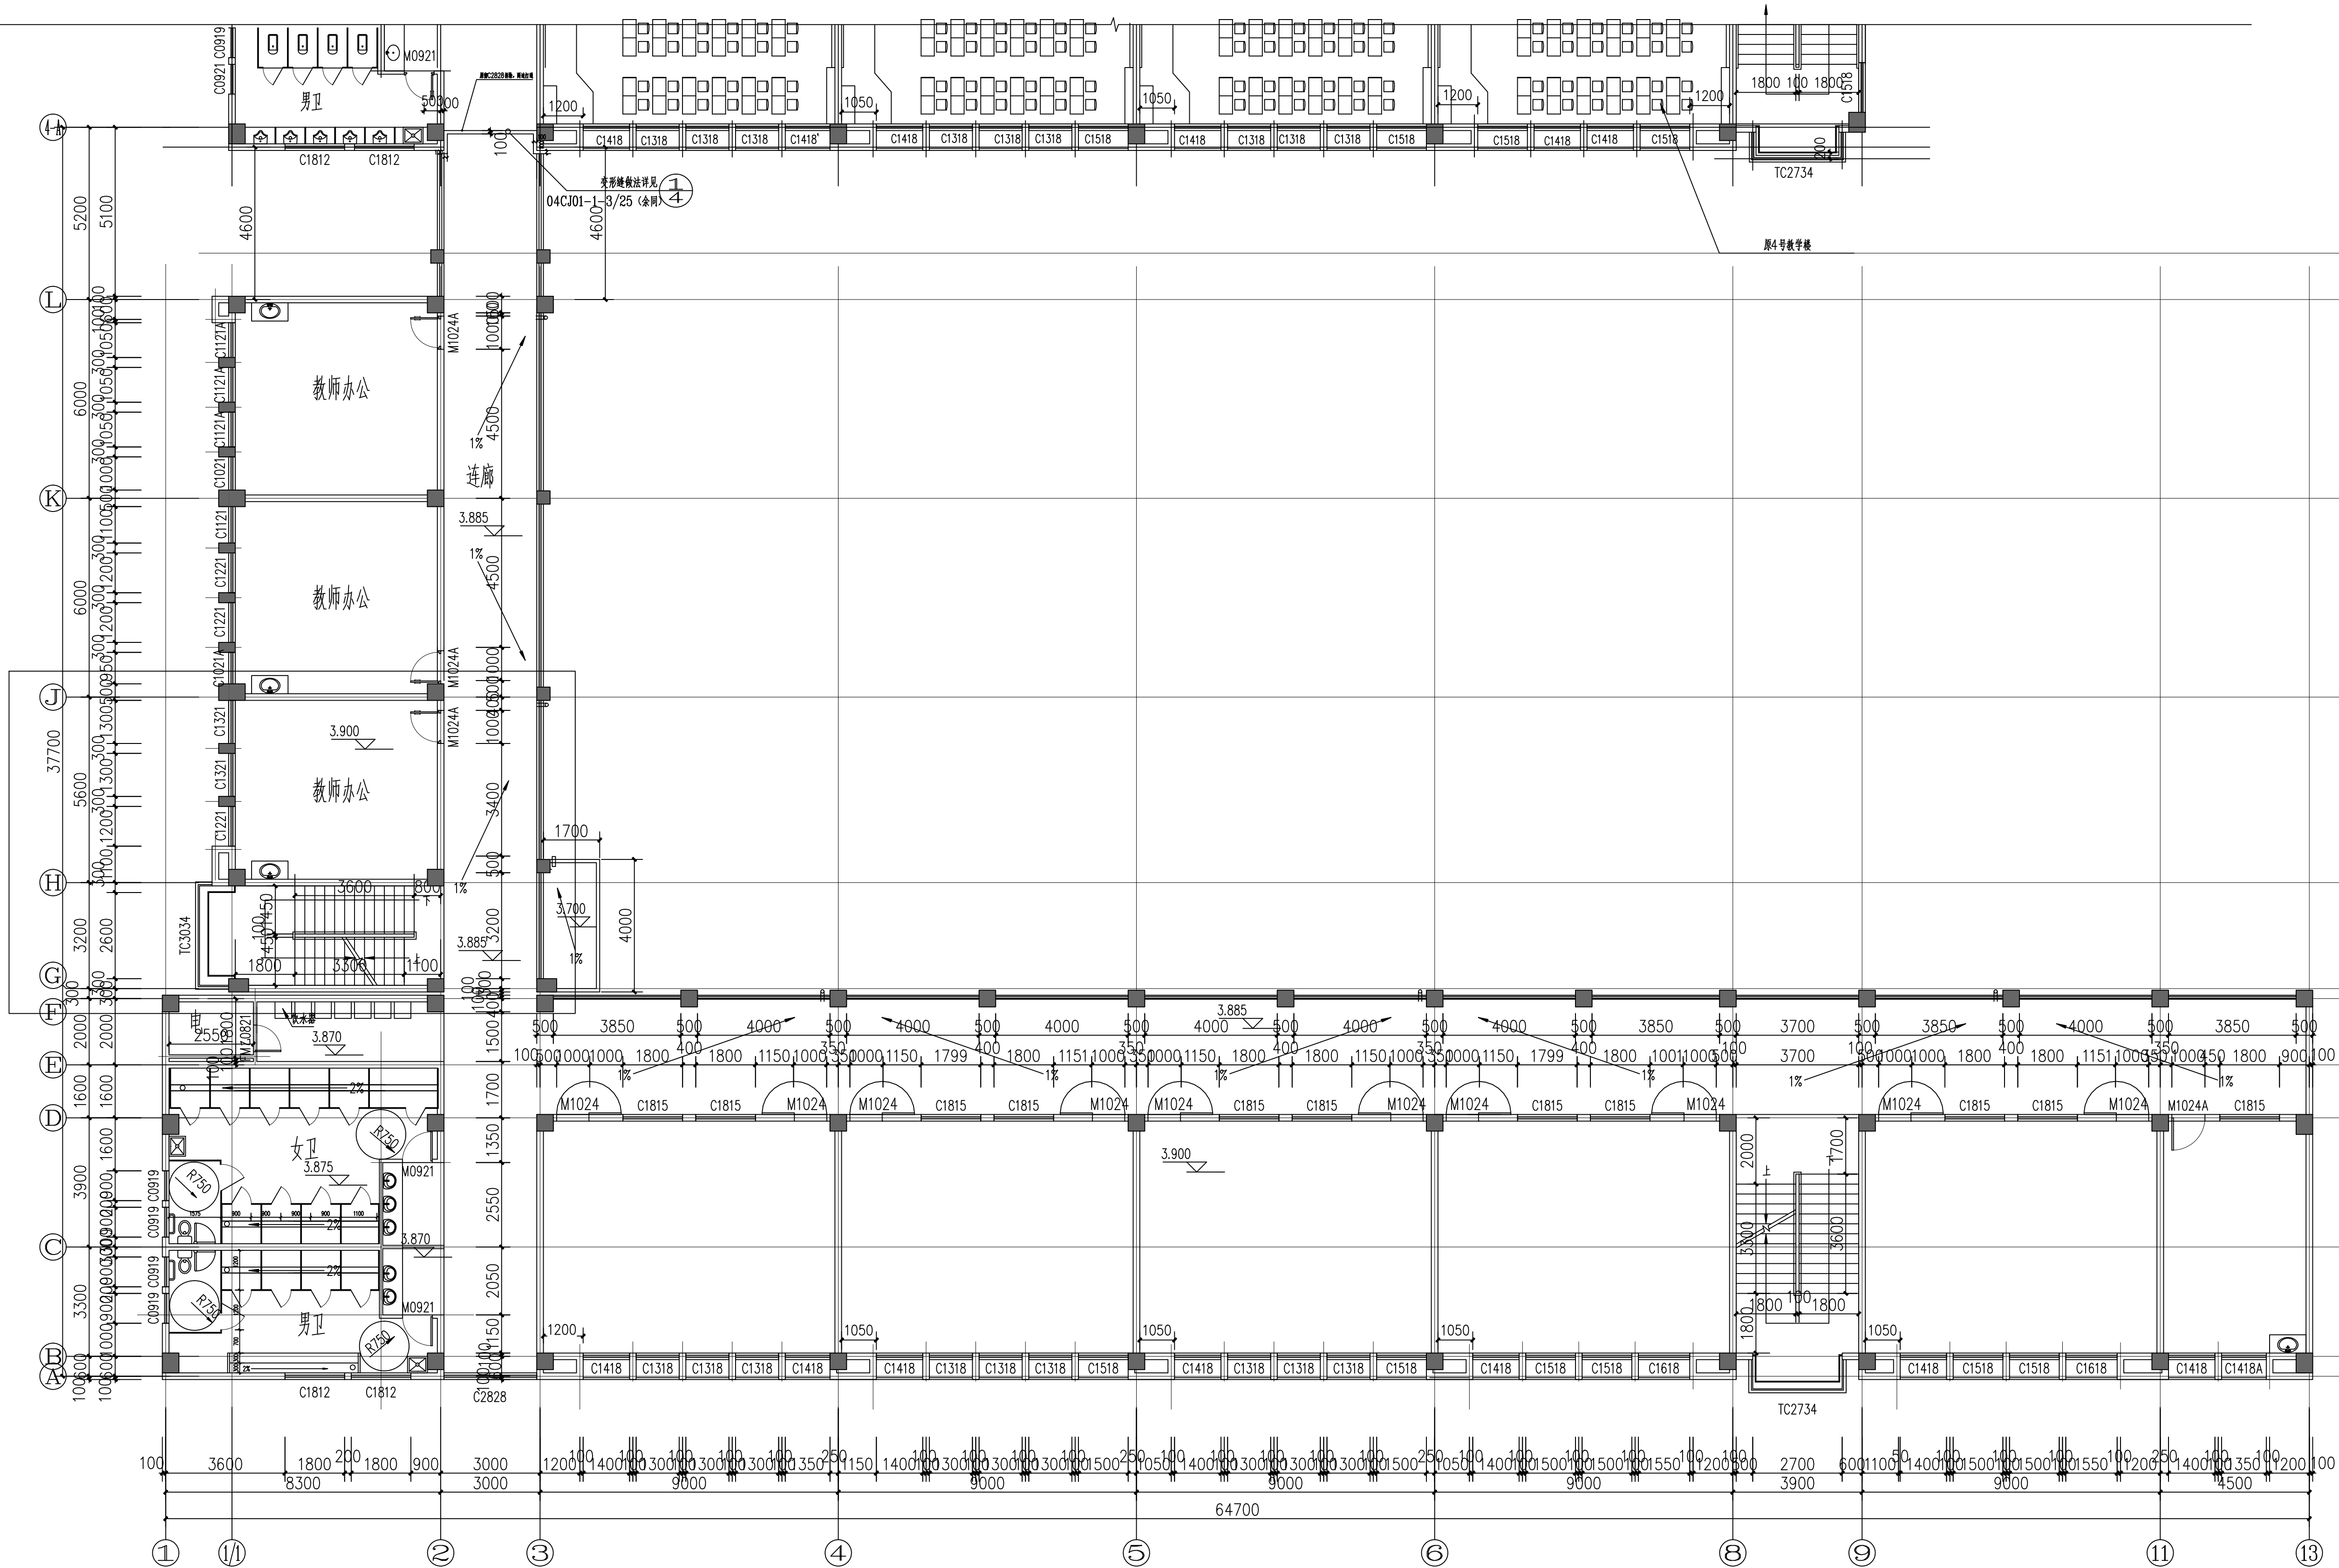


二层原始平面图 1:100

注: 本层面积801.895平方米

工程设计出图专用章

注册章

防火设计自审专用章

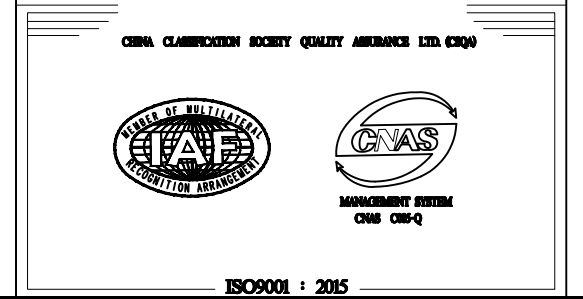


TOGETHER BUILDING SCIENCE
旭天联融设计

旭天联融规划设计(江苏)有限公司

设计证书	建筑设计甲级 A132009956
地址	苏州工业园区东长路18号
设计编号	2025-008
出图日期	2025.05
比例	1:100
批 准	汤俊峰
项目负责人	邢立嘉
专业负责人	邢立嘉
审 核	邢立嘉
校 对	许连杰
设 计	韩 青
制 图	韩 青

建设单位	淮安市淮阴小学
项目名称	食堂改造
图 名	二层原始平面图
图纸编号	建筑-05
版 号	01

规划		结构	给排水	工艺
建筑	暖通	暖通	电气	

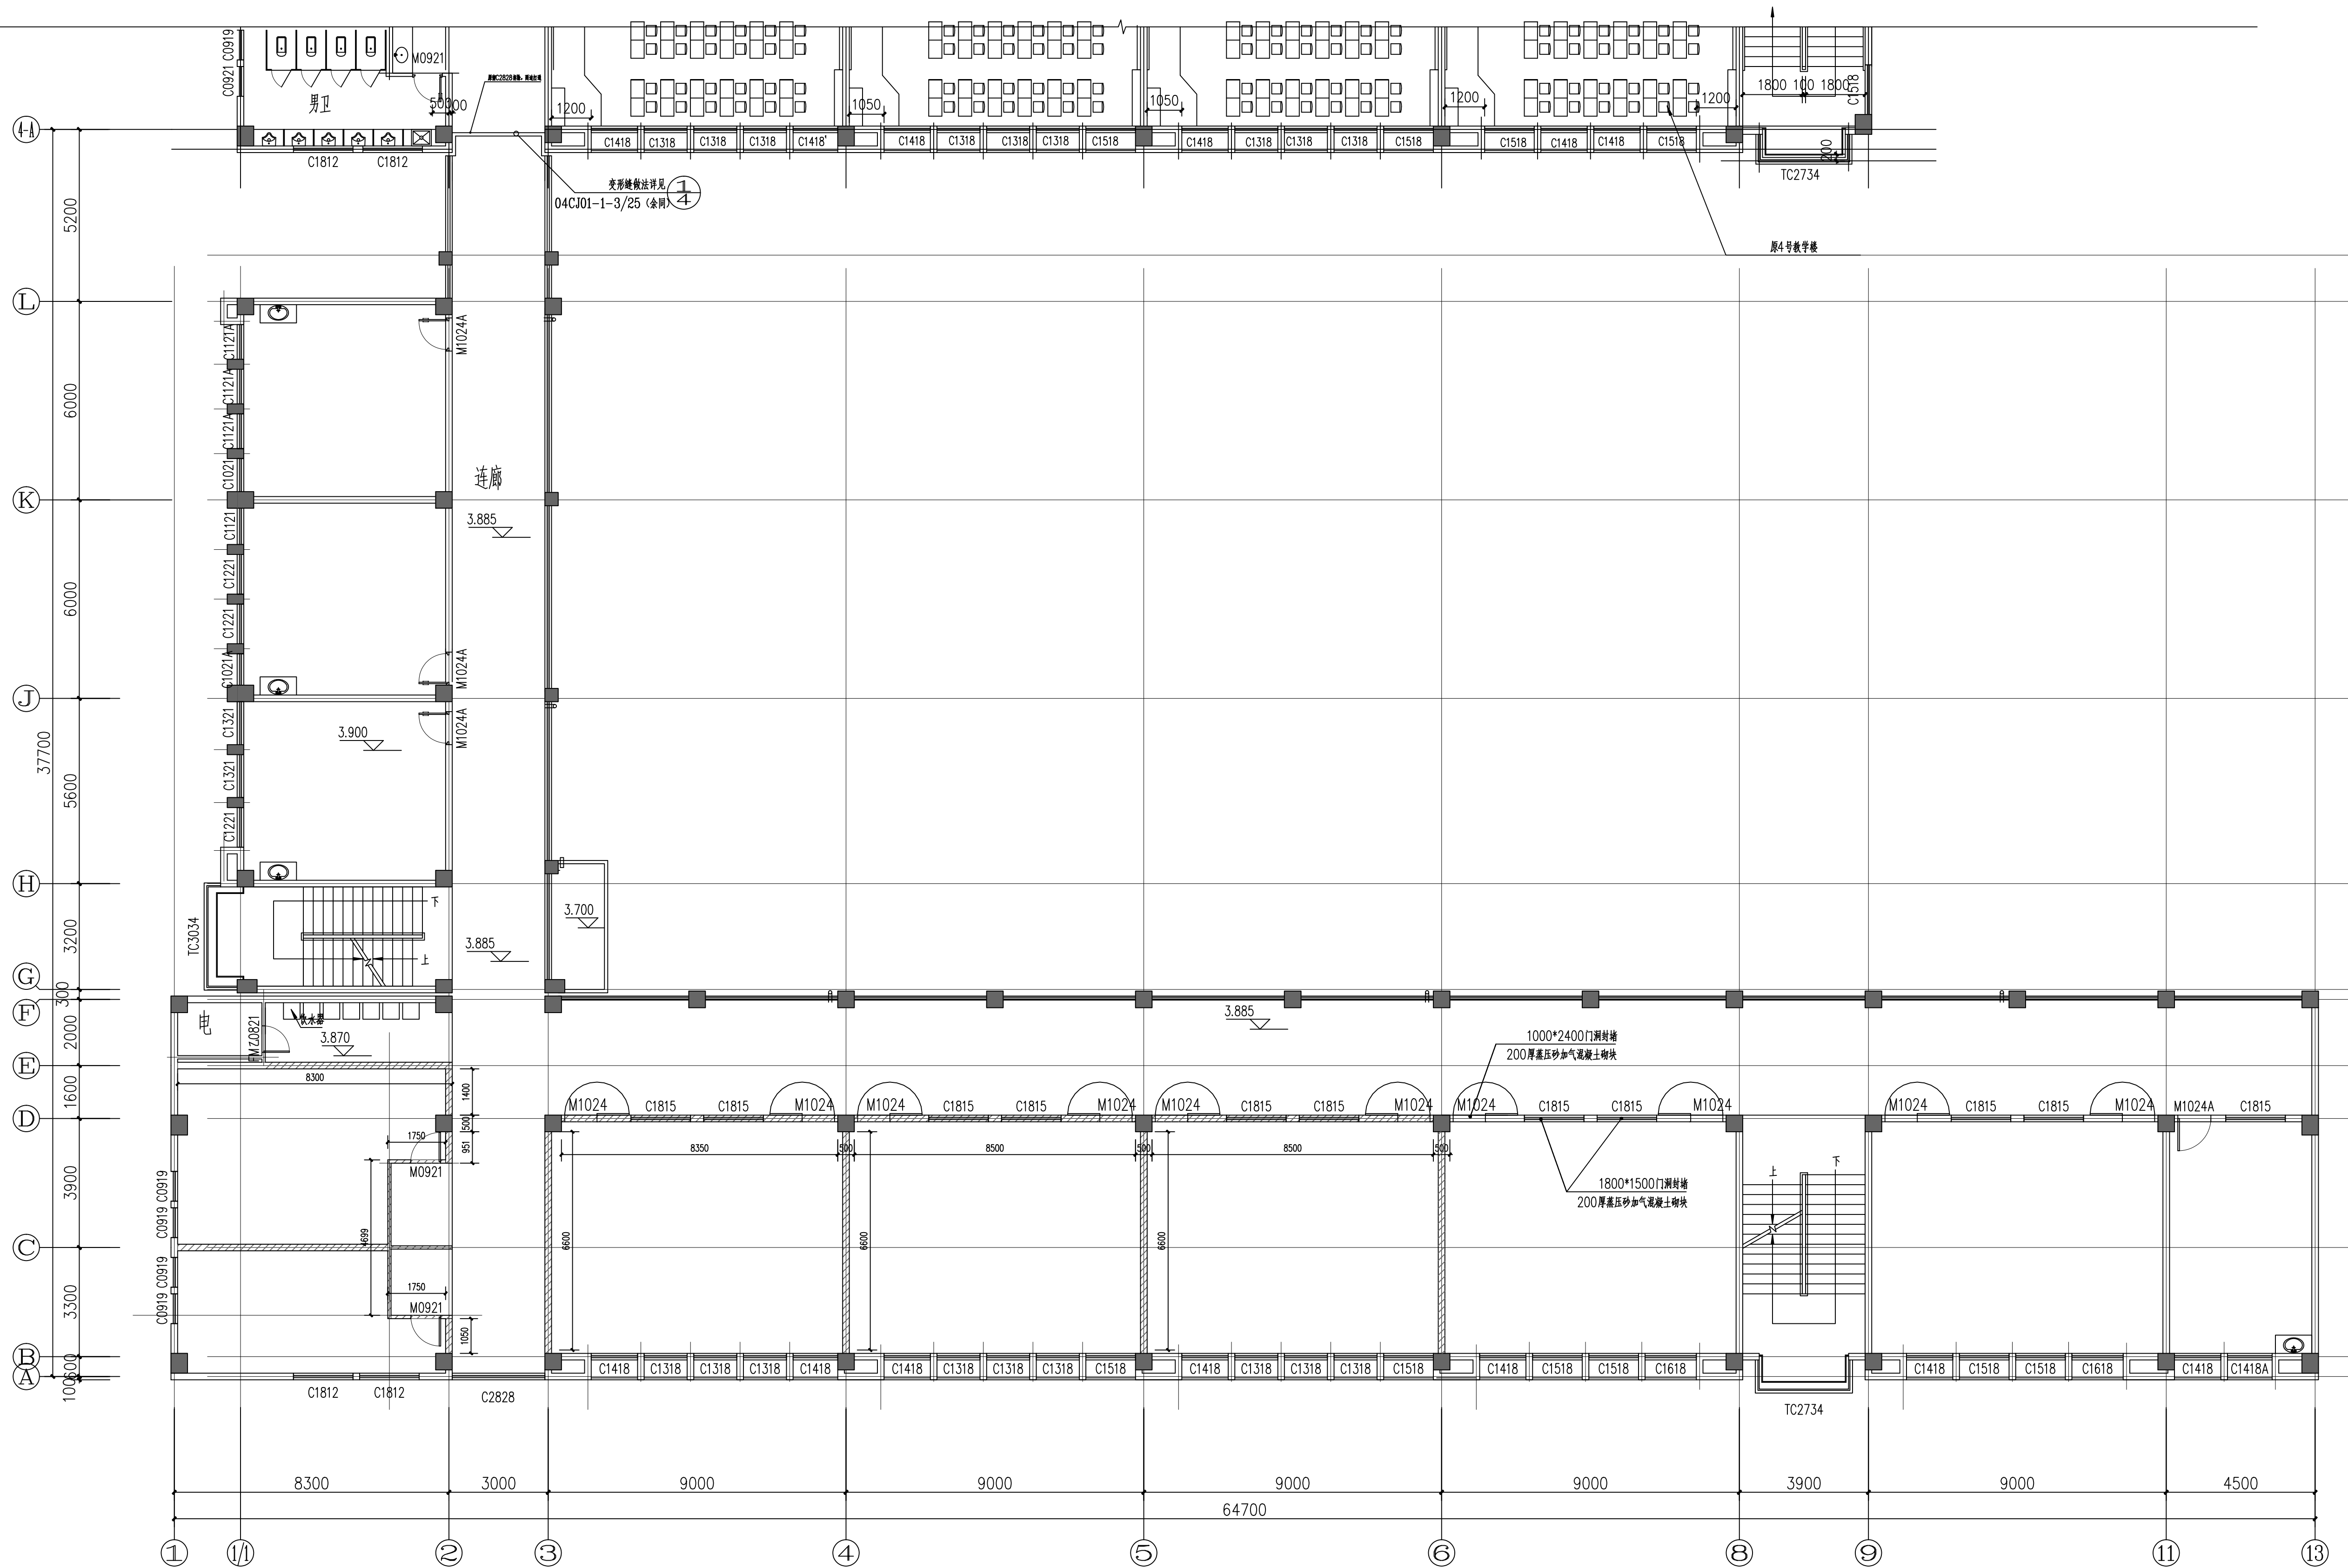


二层拆除隔墙定位图 1:100

 拆除部分墙体

工程设计出图专用章

注册章

防火设计自审专用章

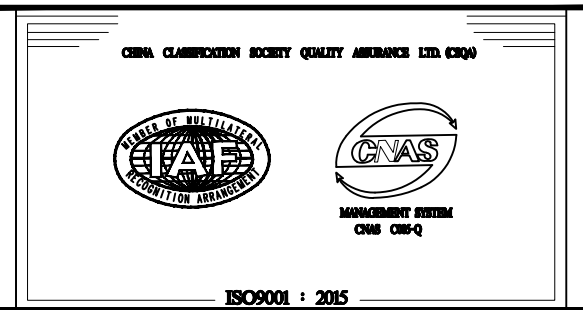


TOGETHER BUILDING SCIENCE
旭天联融设计


旭天联融规划设计（江苏）有限公司

设计证书	建筑设计甲级 A132009956	
地 址	苏州工业园区东长路18号	
设计编号	2025-008	
出图日期	2025.05	
比 例	1:150	
	实 名 REAL-NAME	签 名 SIGNATURES
批 准	汤俊峰	
项目负责人	邢立嘉	
专业负责人	邢立嘉	
审 核	邢立嘉	
校 对	许连杰	
设 计	韩 青	
制 图	韩 青	

建设单位	淮安市淮阴小学
项目名称	食堂改造
图 名	二层拆除隔墙定位图
图纸编号	建施-06
版 号	01


THIS PRINT AND ITS COPYRIGHT ARE THE PROPERTY OF ARTS GROUP CO., LTD. IT IS INVALID IN ANY PURPOSE WITHOUT SIGNET OF NATIONAL REGISTERED ARCHITECTURE ENGINEER OR STRUCTURE ENGINEER.

本圖凡未蓋單位出圖專用章對外無效。版權所有，不得翻制，違者必究。
THIS PRINT AND ITS COPYRIGHT ARE THE PROPERTY OF ARTS GROUP CO., LTD.
IT IS INVALID IN ANY PURPOSE WITHOUT DRAWING SIGNET AND SIGNET OF CONSTRUCTION DRAWING DELIVER.

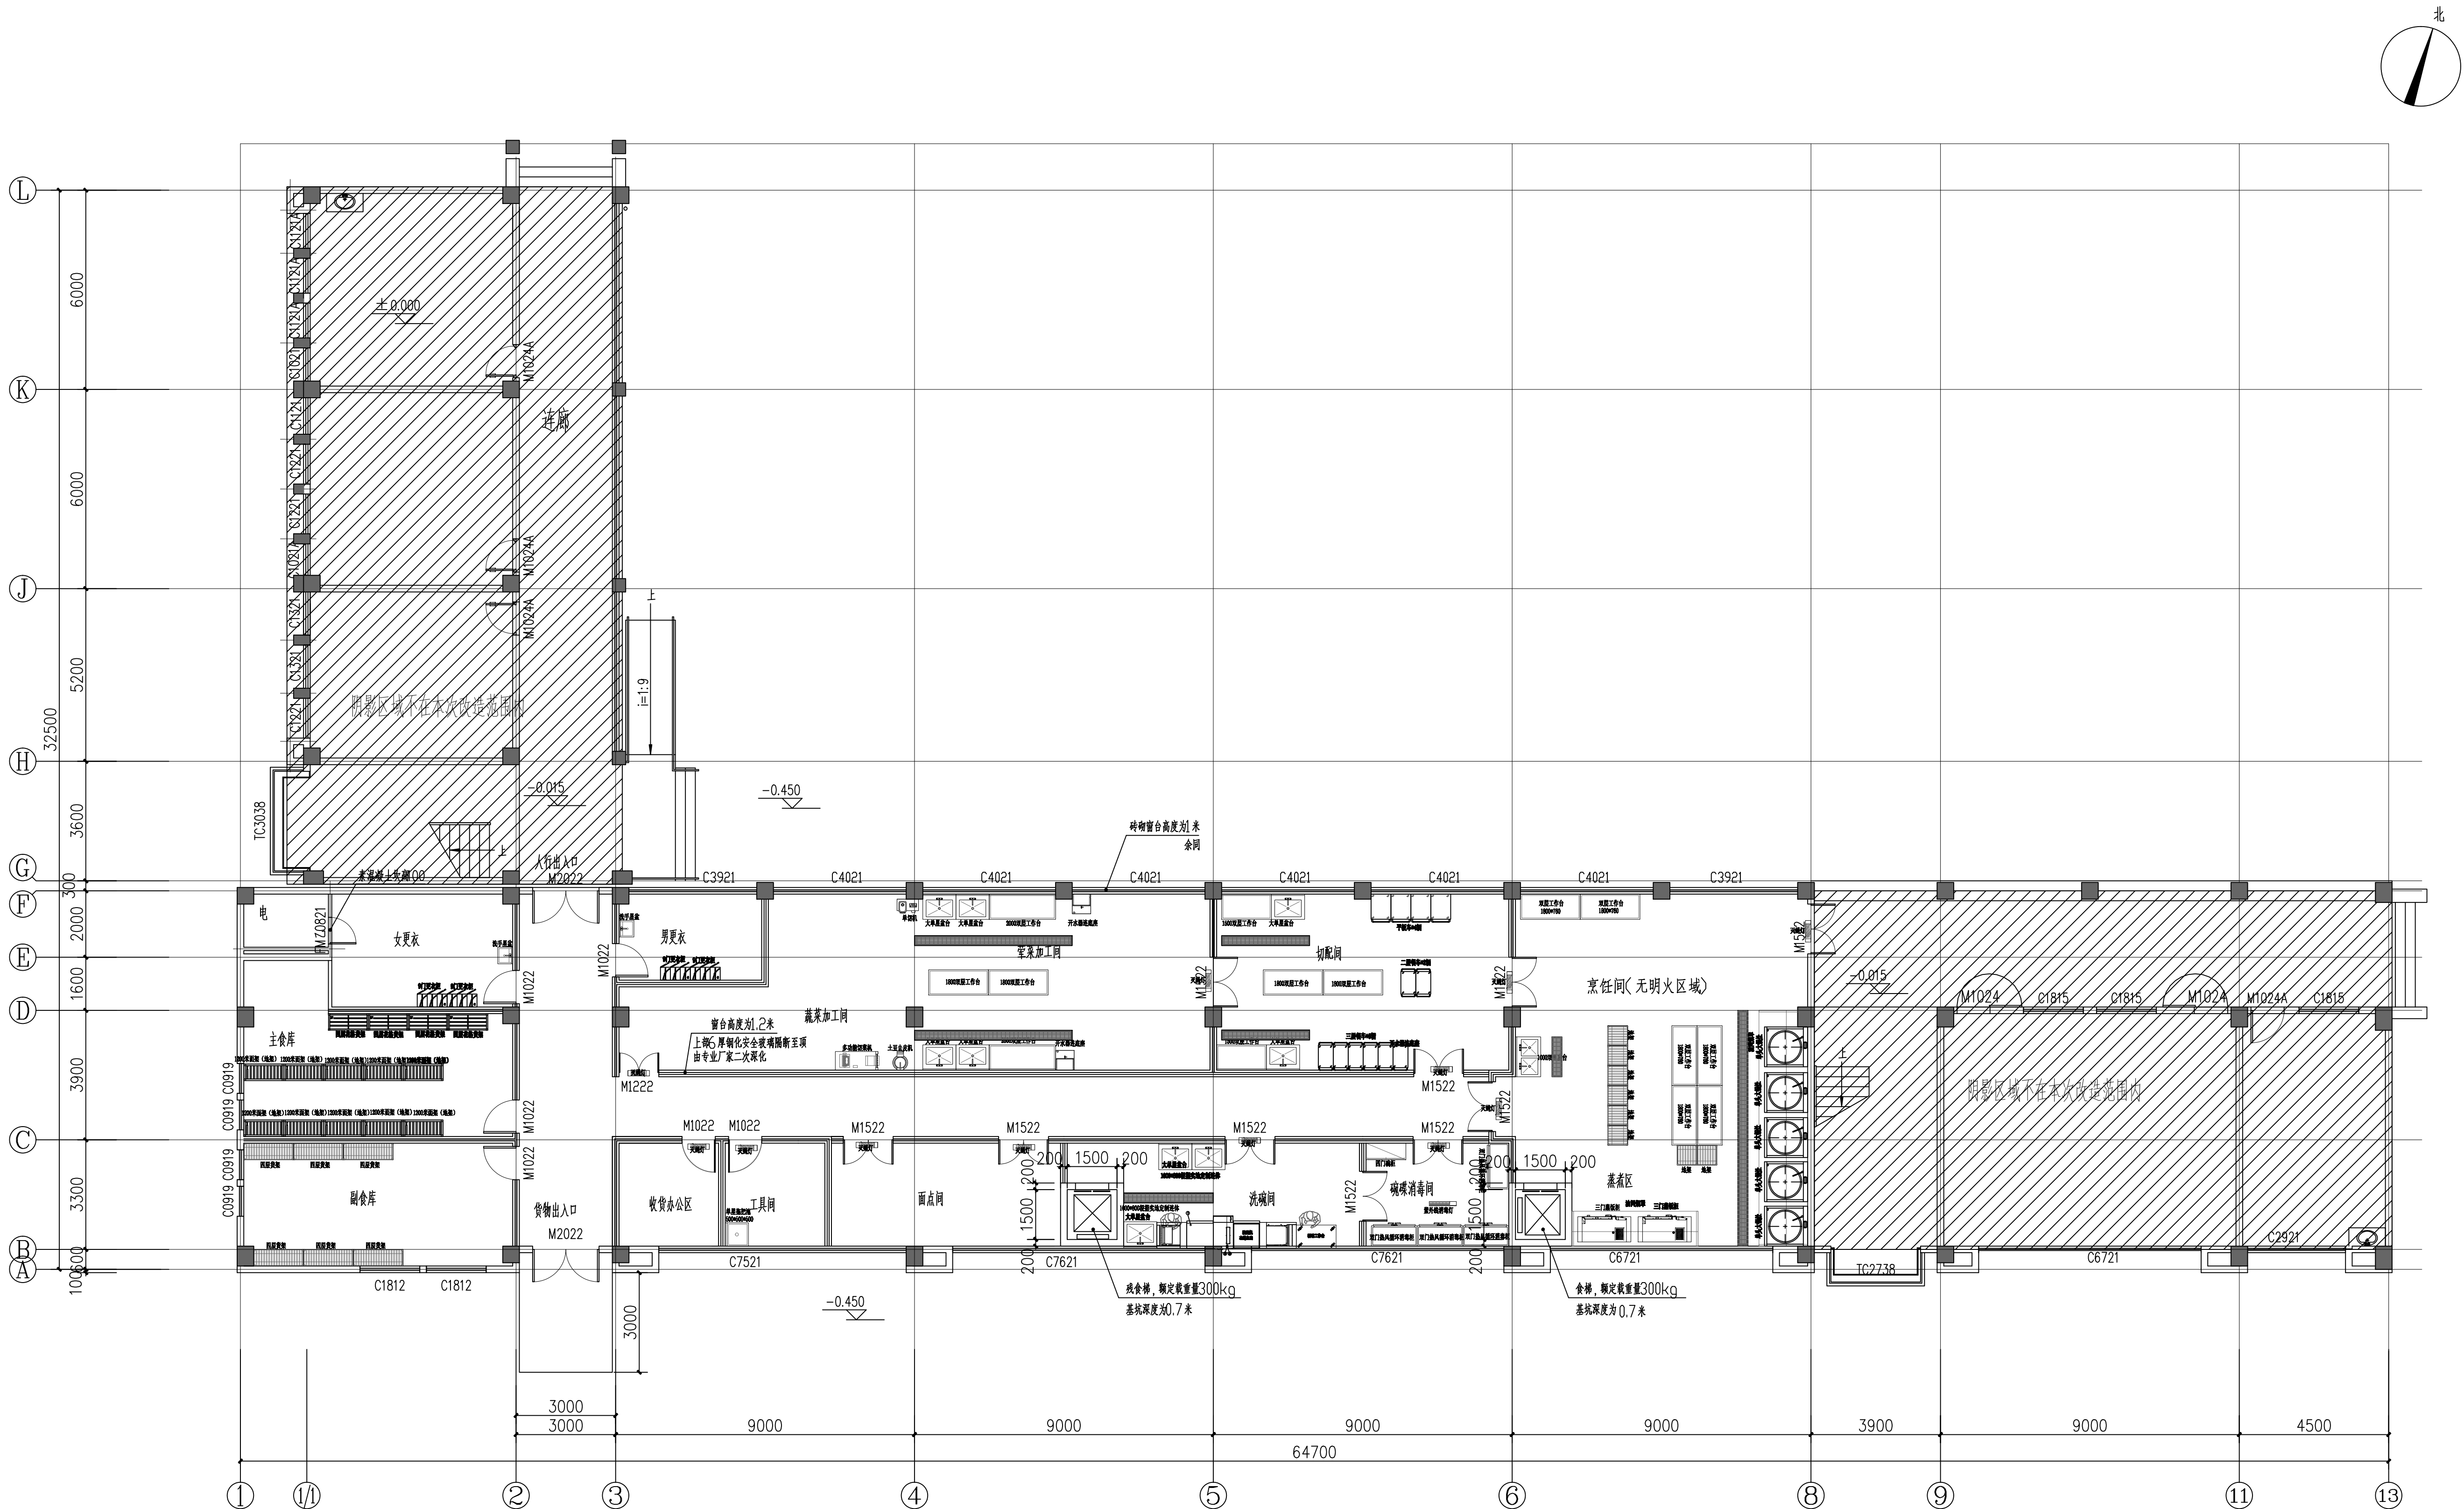

一层改造平面图 1:100


注：本层改造面积527.60平方米
图中尺寸均指净尺寸

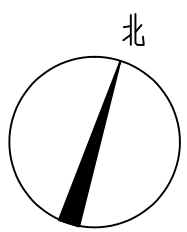

工程设计出图专用章

注册章

防火设计自审专用章

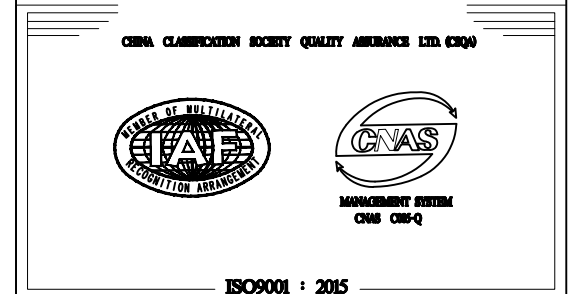


TOGETHER BUILDING SCIENCE
旭天联融设计

旭天联融规划设计（江苏）有限公司


设计证书	建筑设计甲级 A132009956	
地 址	苏州工业园区东长路18号	
设计编号	2025-008	
出图日期	2025.05	
比 例	1:100	
	实 名 REAL-NAME	签 名 SIGNATURES
批 准	汤俊峰	
项目负责人	邢立嘉	
专业负责人	邢立嘉	
审 核	邢立嘉	
校 对	许连杰	
设 计	韩 青	
制 图	韩 青	

建设单位	淮安市淮阴小学
项目名称	食堂改造
图 名	一层改造平面图
图纸编号	建筑-07
版 号	01

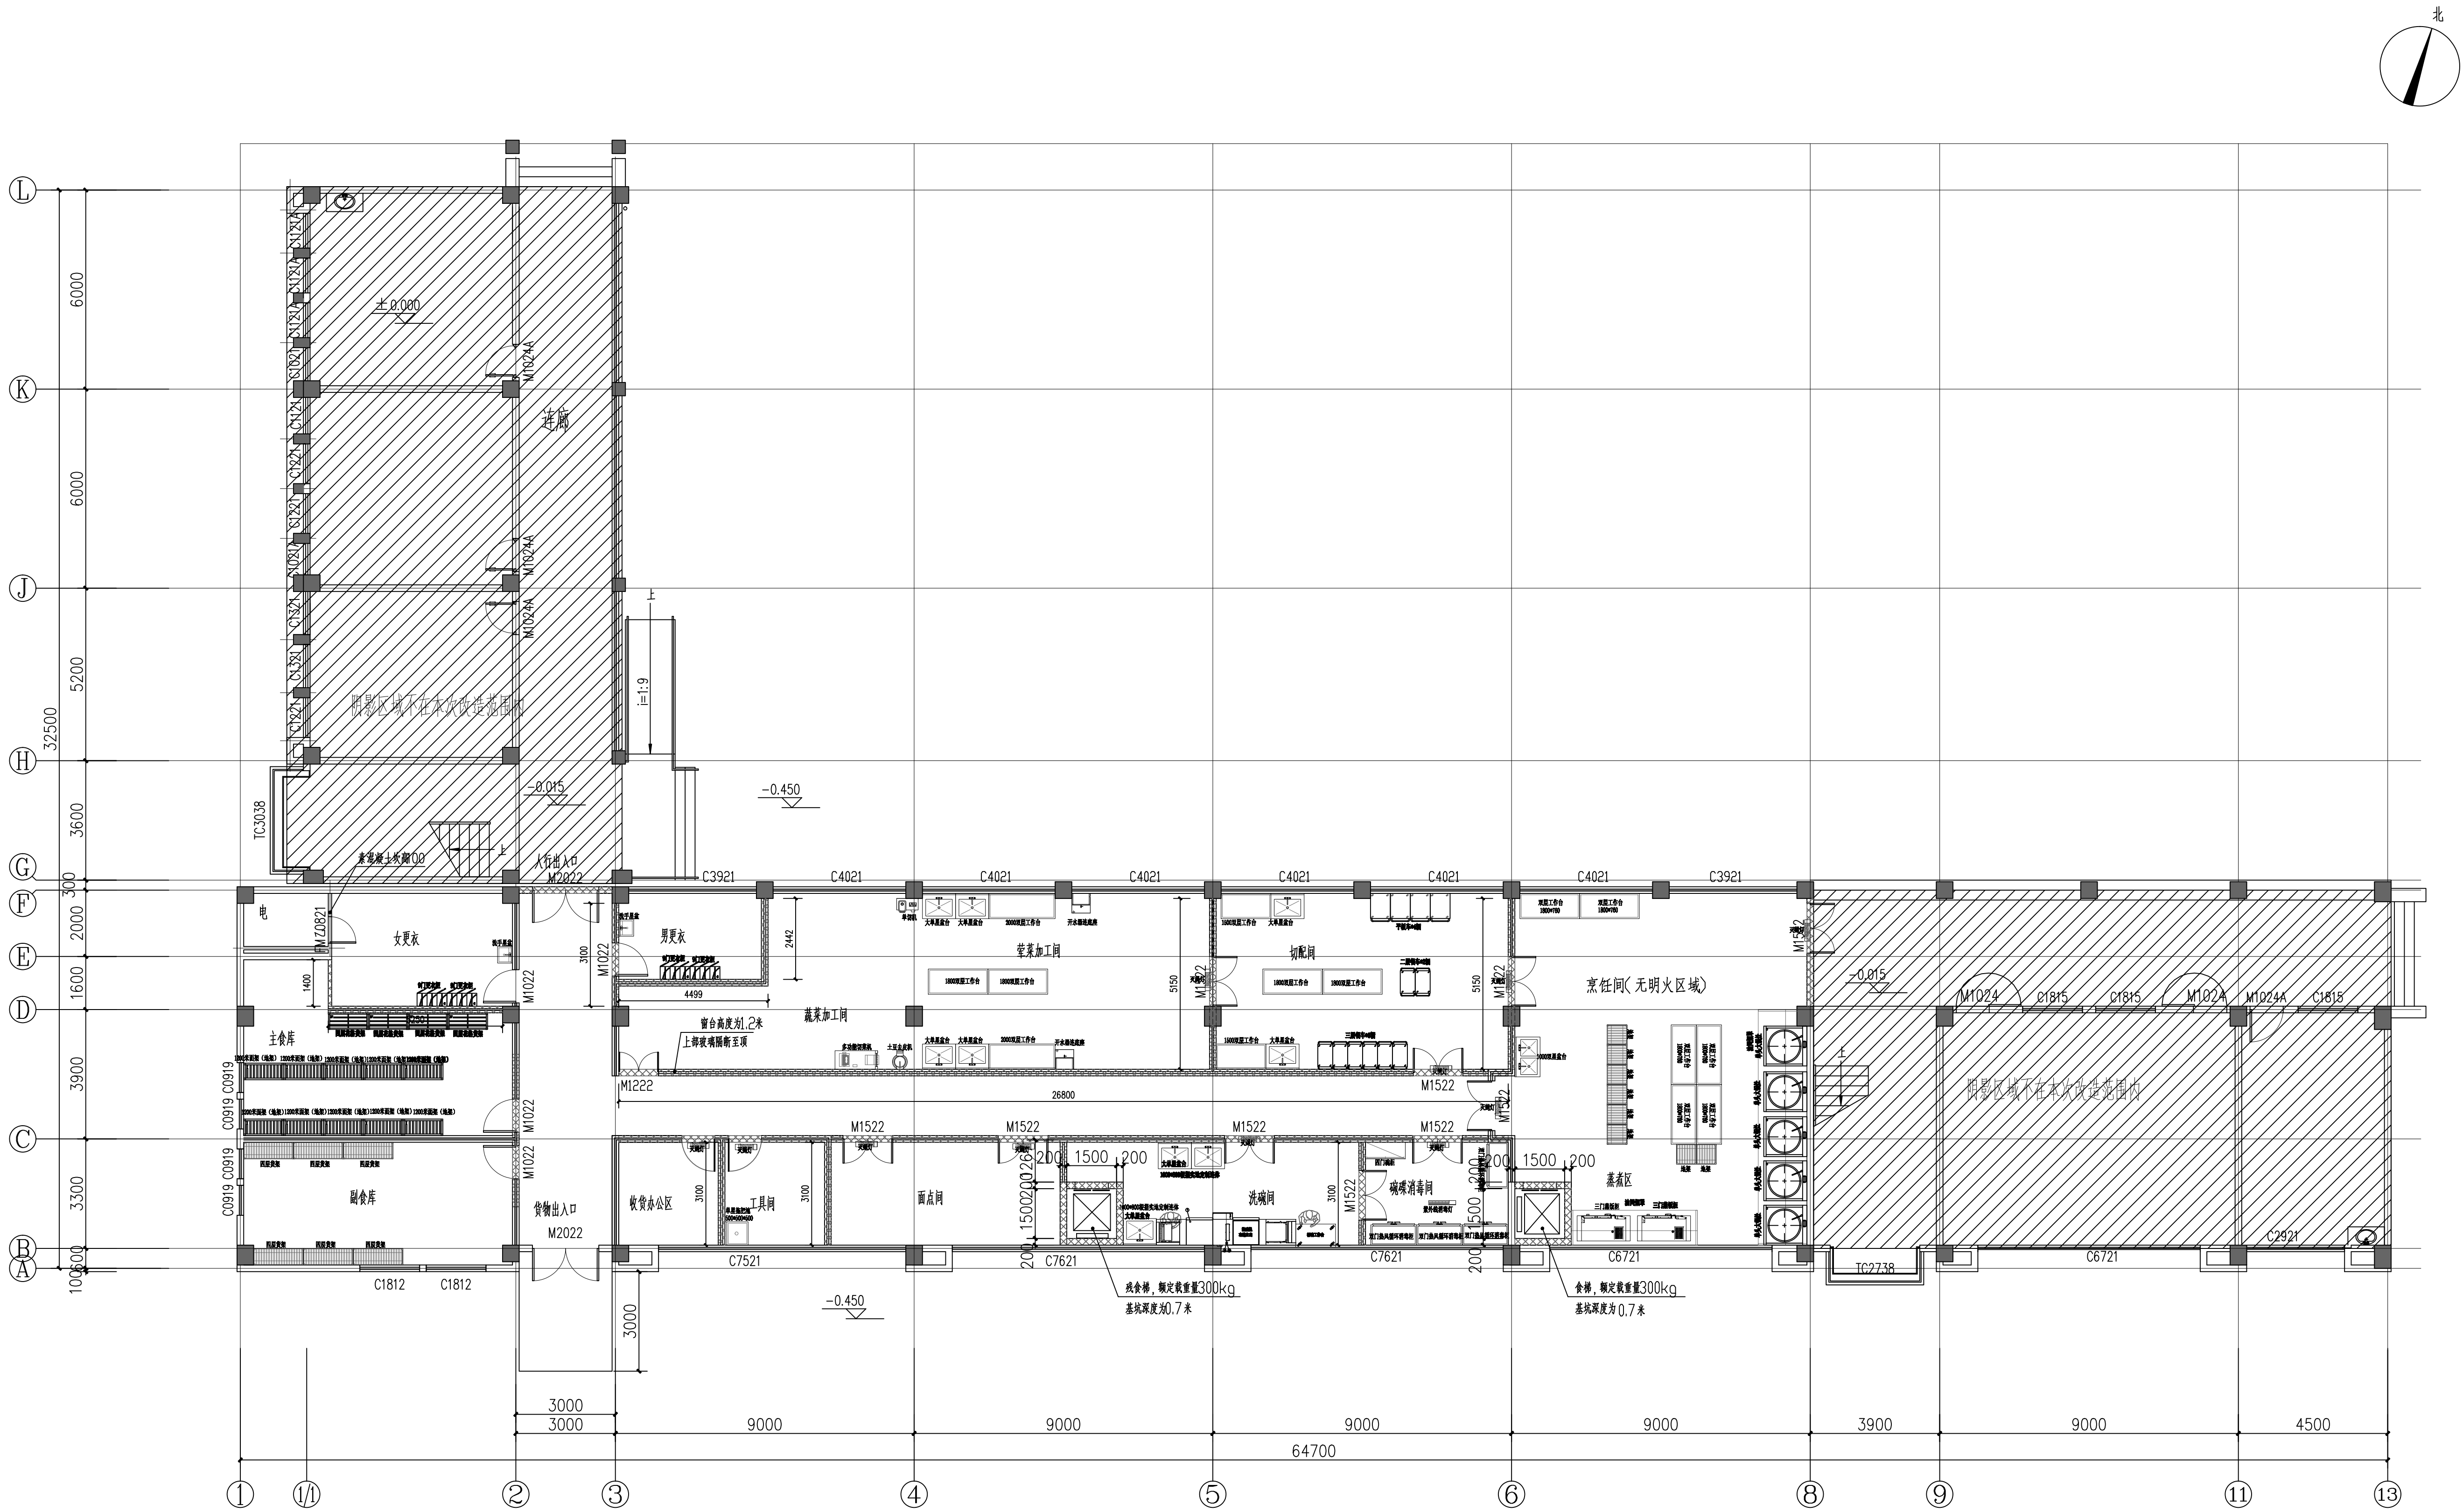

一层新增隔墙定位图 1:100


新增200厚蒸压砂加气混凝土砌块
其余未标注墙体为原有墙体

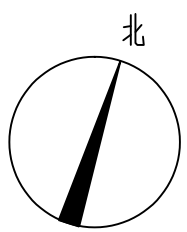

工程设计出图专用章

注册章

防火设计自审专用章

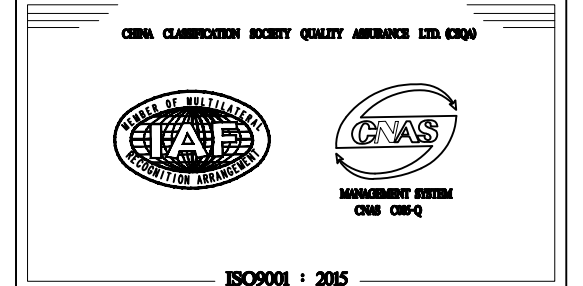

TOGETHER BUILDING SCIENCE
旭天联融设计

旭天联融规划设计（江苏）有限公司

设计证书	建筑设计甲级 A132009956	
地 址	苏州工业园区东长路18号	
设计编号	2025-008	
出图日期	2025.05	
比 例	1:100	
	实 名 REAL-NAME	签 名 SIGNATURES
批 准	汤俊峰	汤俊峰
项目负责人	邢立嘉	邢立嘉
专业负责人	邢立嘉	邢立嘉
审 核	邢立嘉	邢立嘉
校 对	许连杰	许连杰
设 计	韩 青	韩青
制 图	韩 青	韩青



建设单位 淮安市淮阴小学

项目名称 食堂改造

图 名 一层新增隔墙定位图


图纸编号 建筑-08

版 号 01

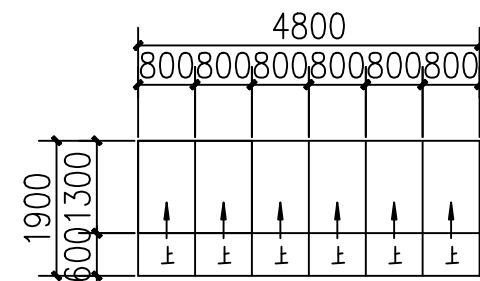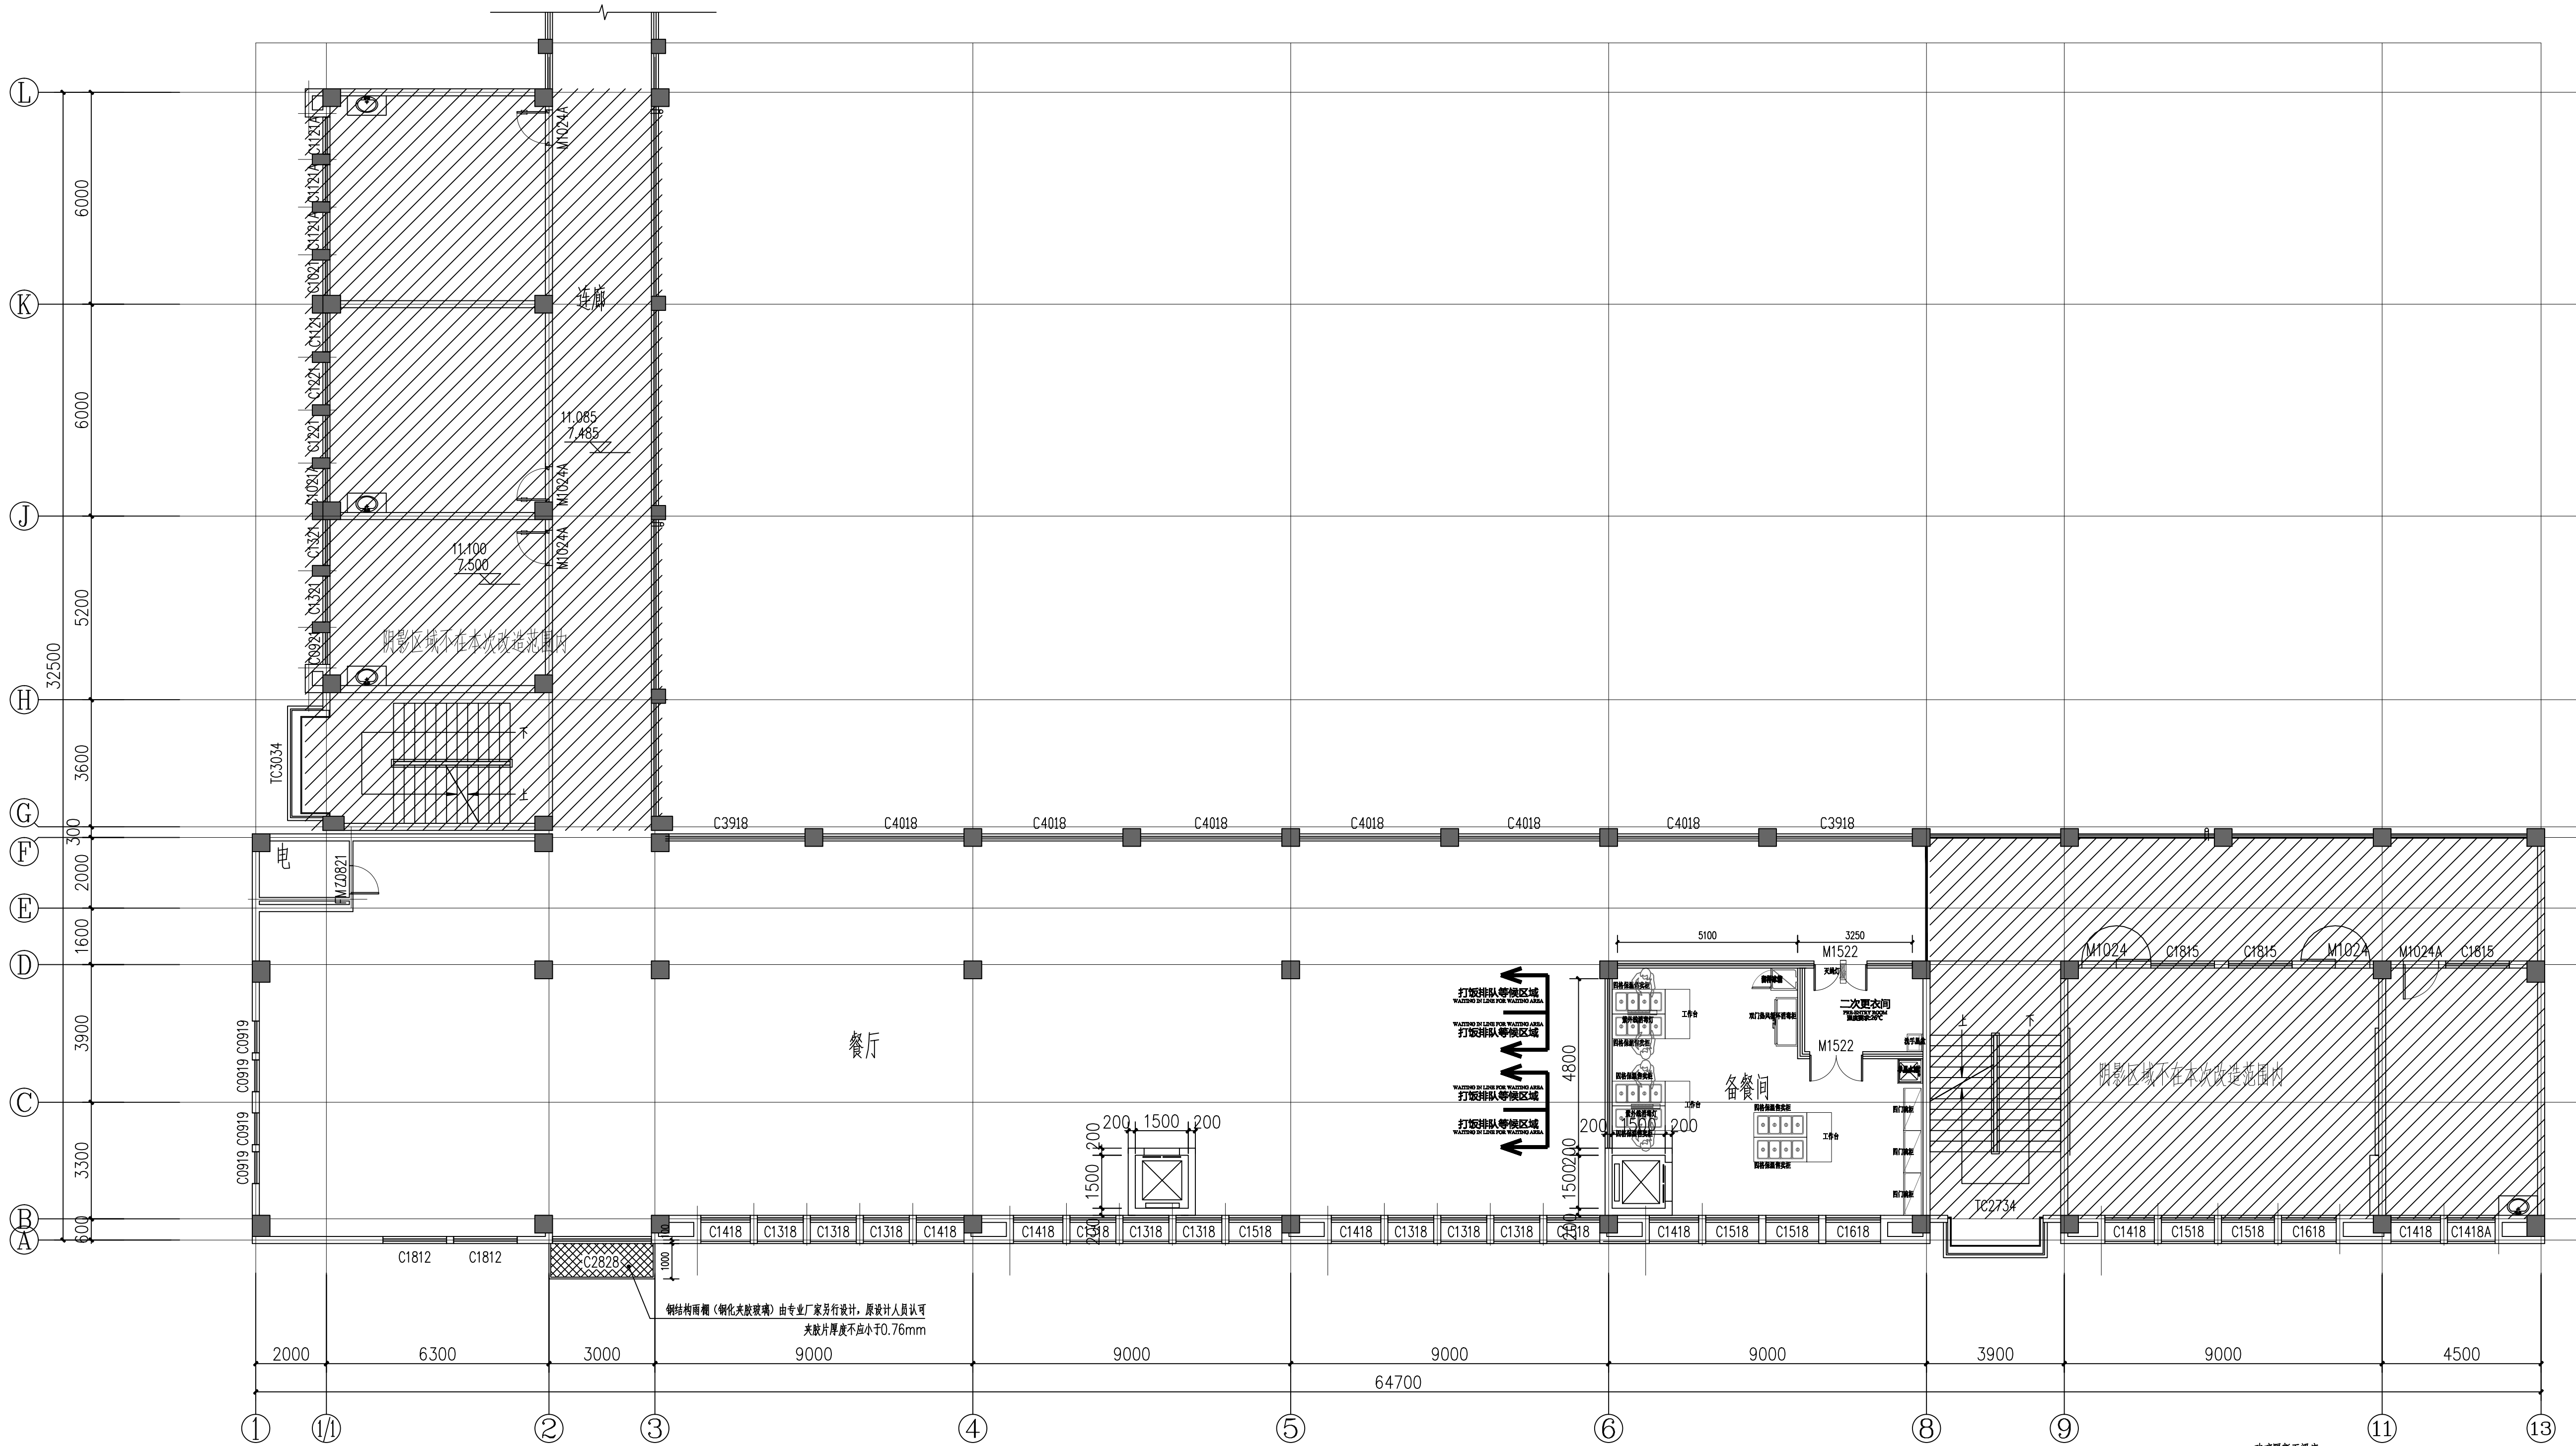

备餐间窗口分隔大样

由专业厂家二次深化设计

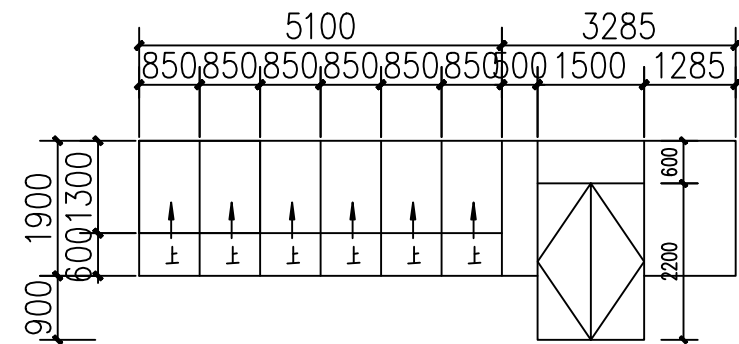


备餐间窗口分隔大样

由专业厂家二次深化设计

二层改造平面图 1:100

注: 本层改造建筑面积527.60平方米

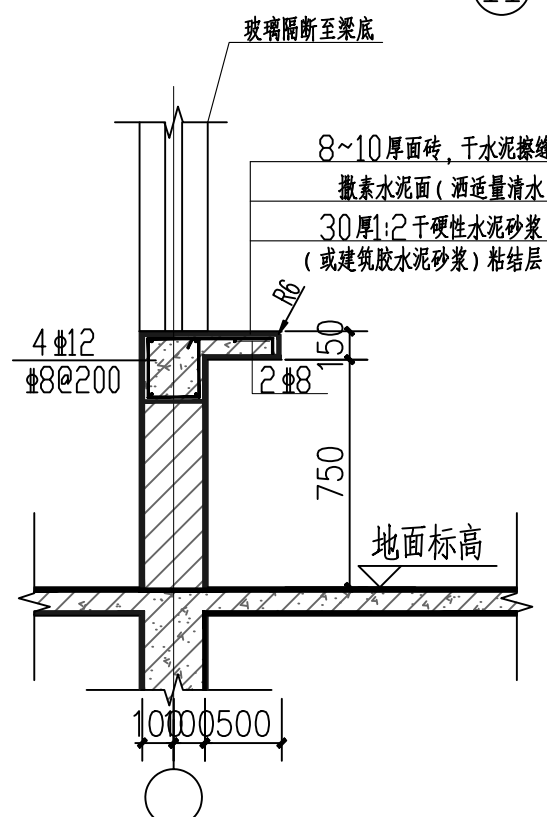


备餐间窗口台面大样

工程设计出图专用章

注册章

防火设计自审专用章

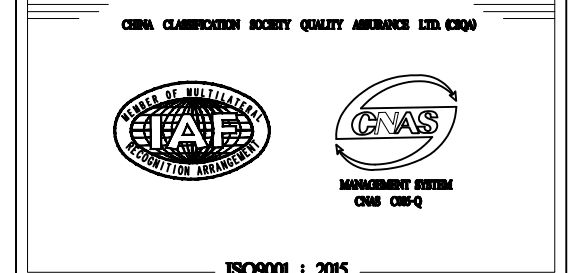

TOGETHER BUILDING SCIENCE
旭天联融设计

旭天联融规划设计(江苏)有限公司

设计证书 建筑设计甲级 A132009956

地址 苏州工业园区东长路18号

设计编号 2025-008

出图日期 2025.05

比例 1:100

批 准	实 名	签 名
项目负责人	REAL-NAME	SIGNATURES
专业负责人	邢立嘉	邢立嘉
审 核	邢立嘉	邢立嘉
校 对	许连杰	许连杰
设 计	韩 青	韩 青
制 图	韩 青	韩 青


建设单位 淮安市淮阴小学

项目名称 食堂改造

图 名 二层改造平面图

图纸编号 建施-09

版 号 01

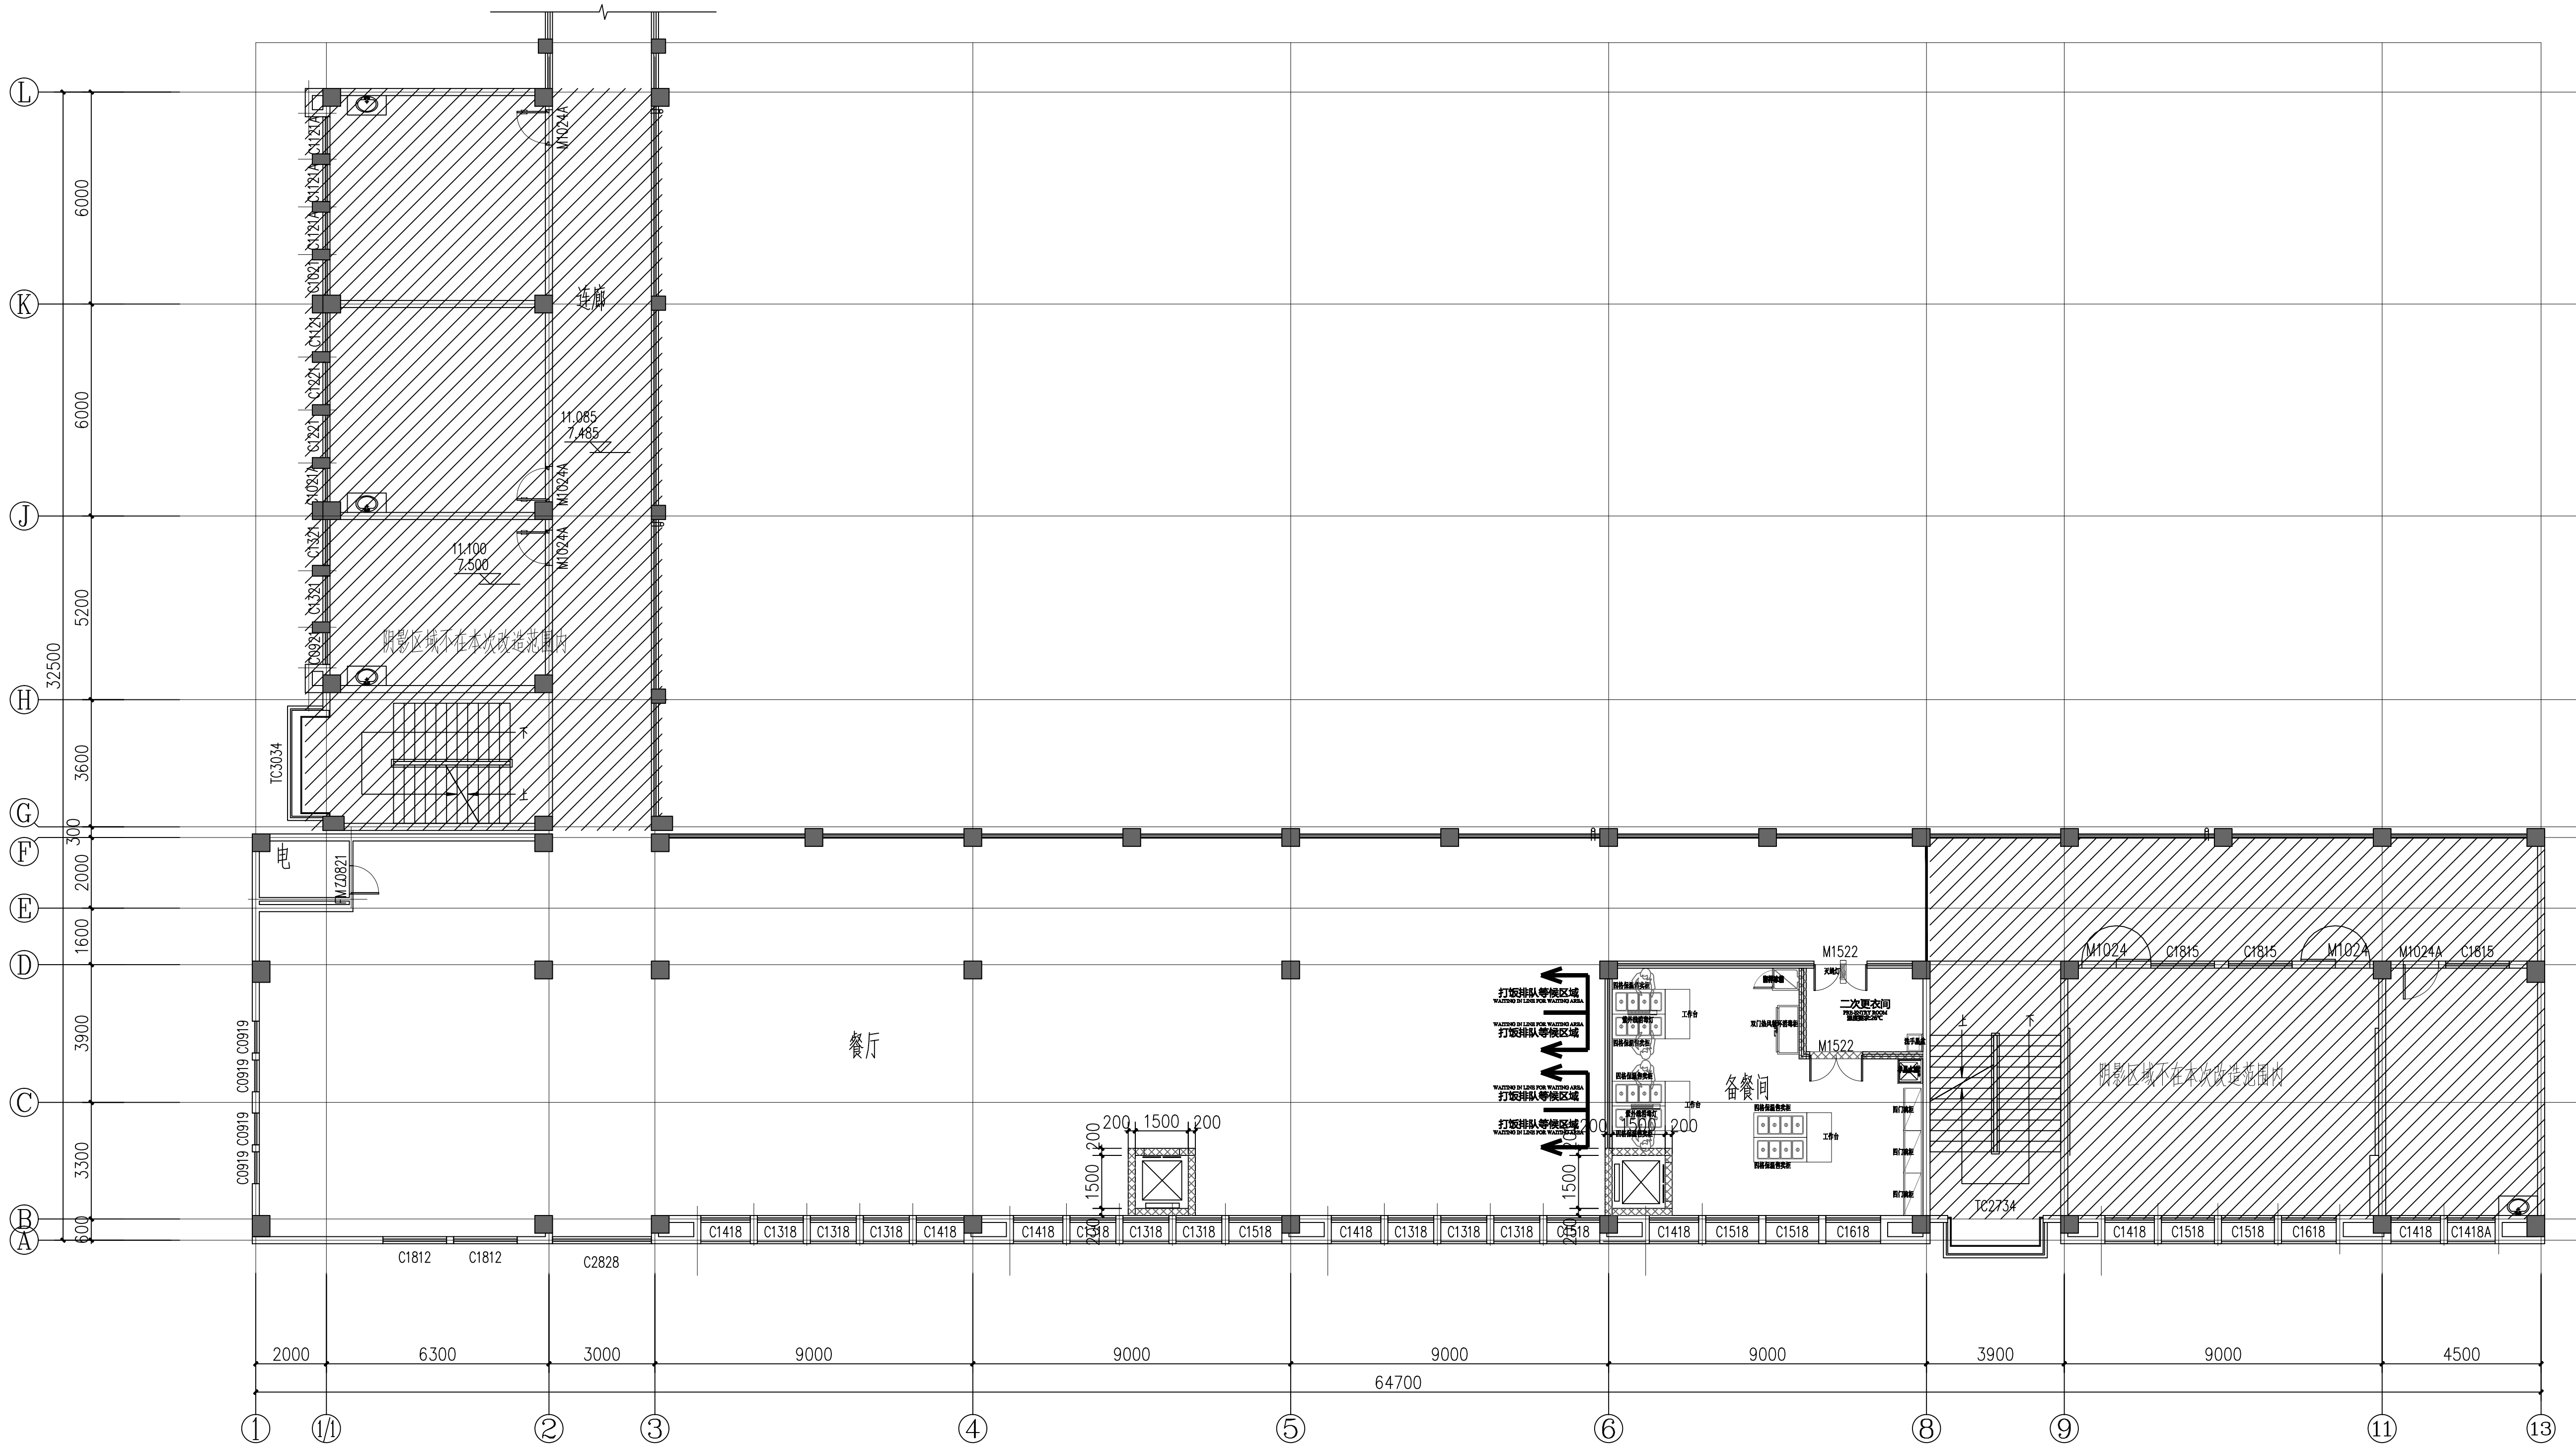


二层新增隔墙定位图 1:100

新增200厚混凝土加气混凝土砌块
其余未标注墙体为原有墙体

工程设计出图专用章

注册章


防火设计自审专用章

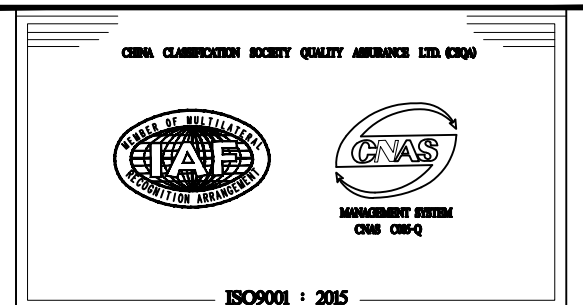

TOGETHER BUILDING SCIENCE
旭天联融设计


旭天联融规划设计（江苏）有限公司

设计证书	建筑设计甲级 A132009956
地址	苏州工业园区东长路18号
设计编号	2025-008
出图日期	2025.05
比例	1:100
批 准	实 名 REAL-NAME 签 名 SIGNATURES
项目负责人	邢立嘉
专业负责人	邢立嘉
审 核	邢立嘉
校 对	许连杰
设 计	韩 青
制 图	韩 青
建设单位	淮安市淮阴小学
项目名称	食堂改造
图 名	二层新增隔墙定位图
图纸编号	建筑-10
版 号	01

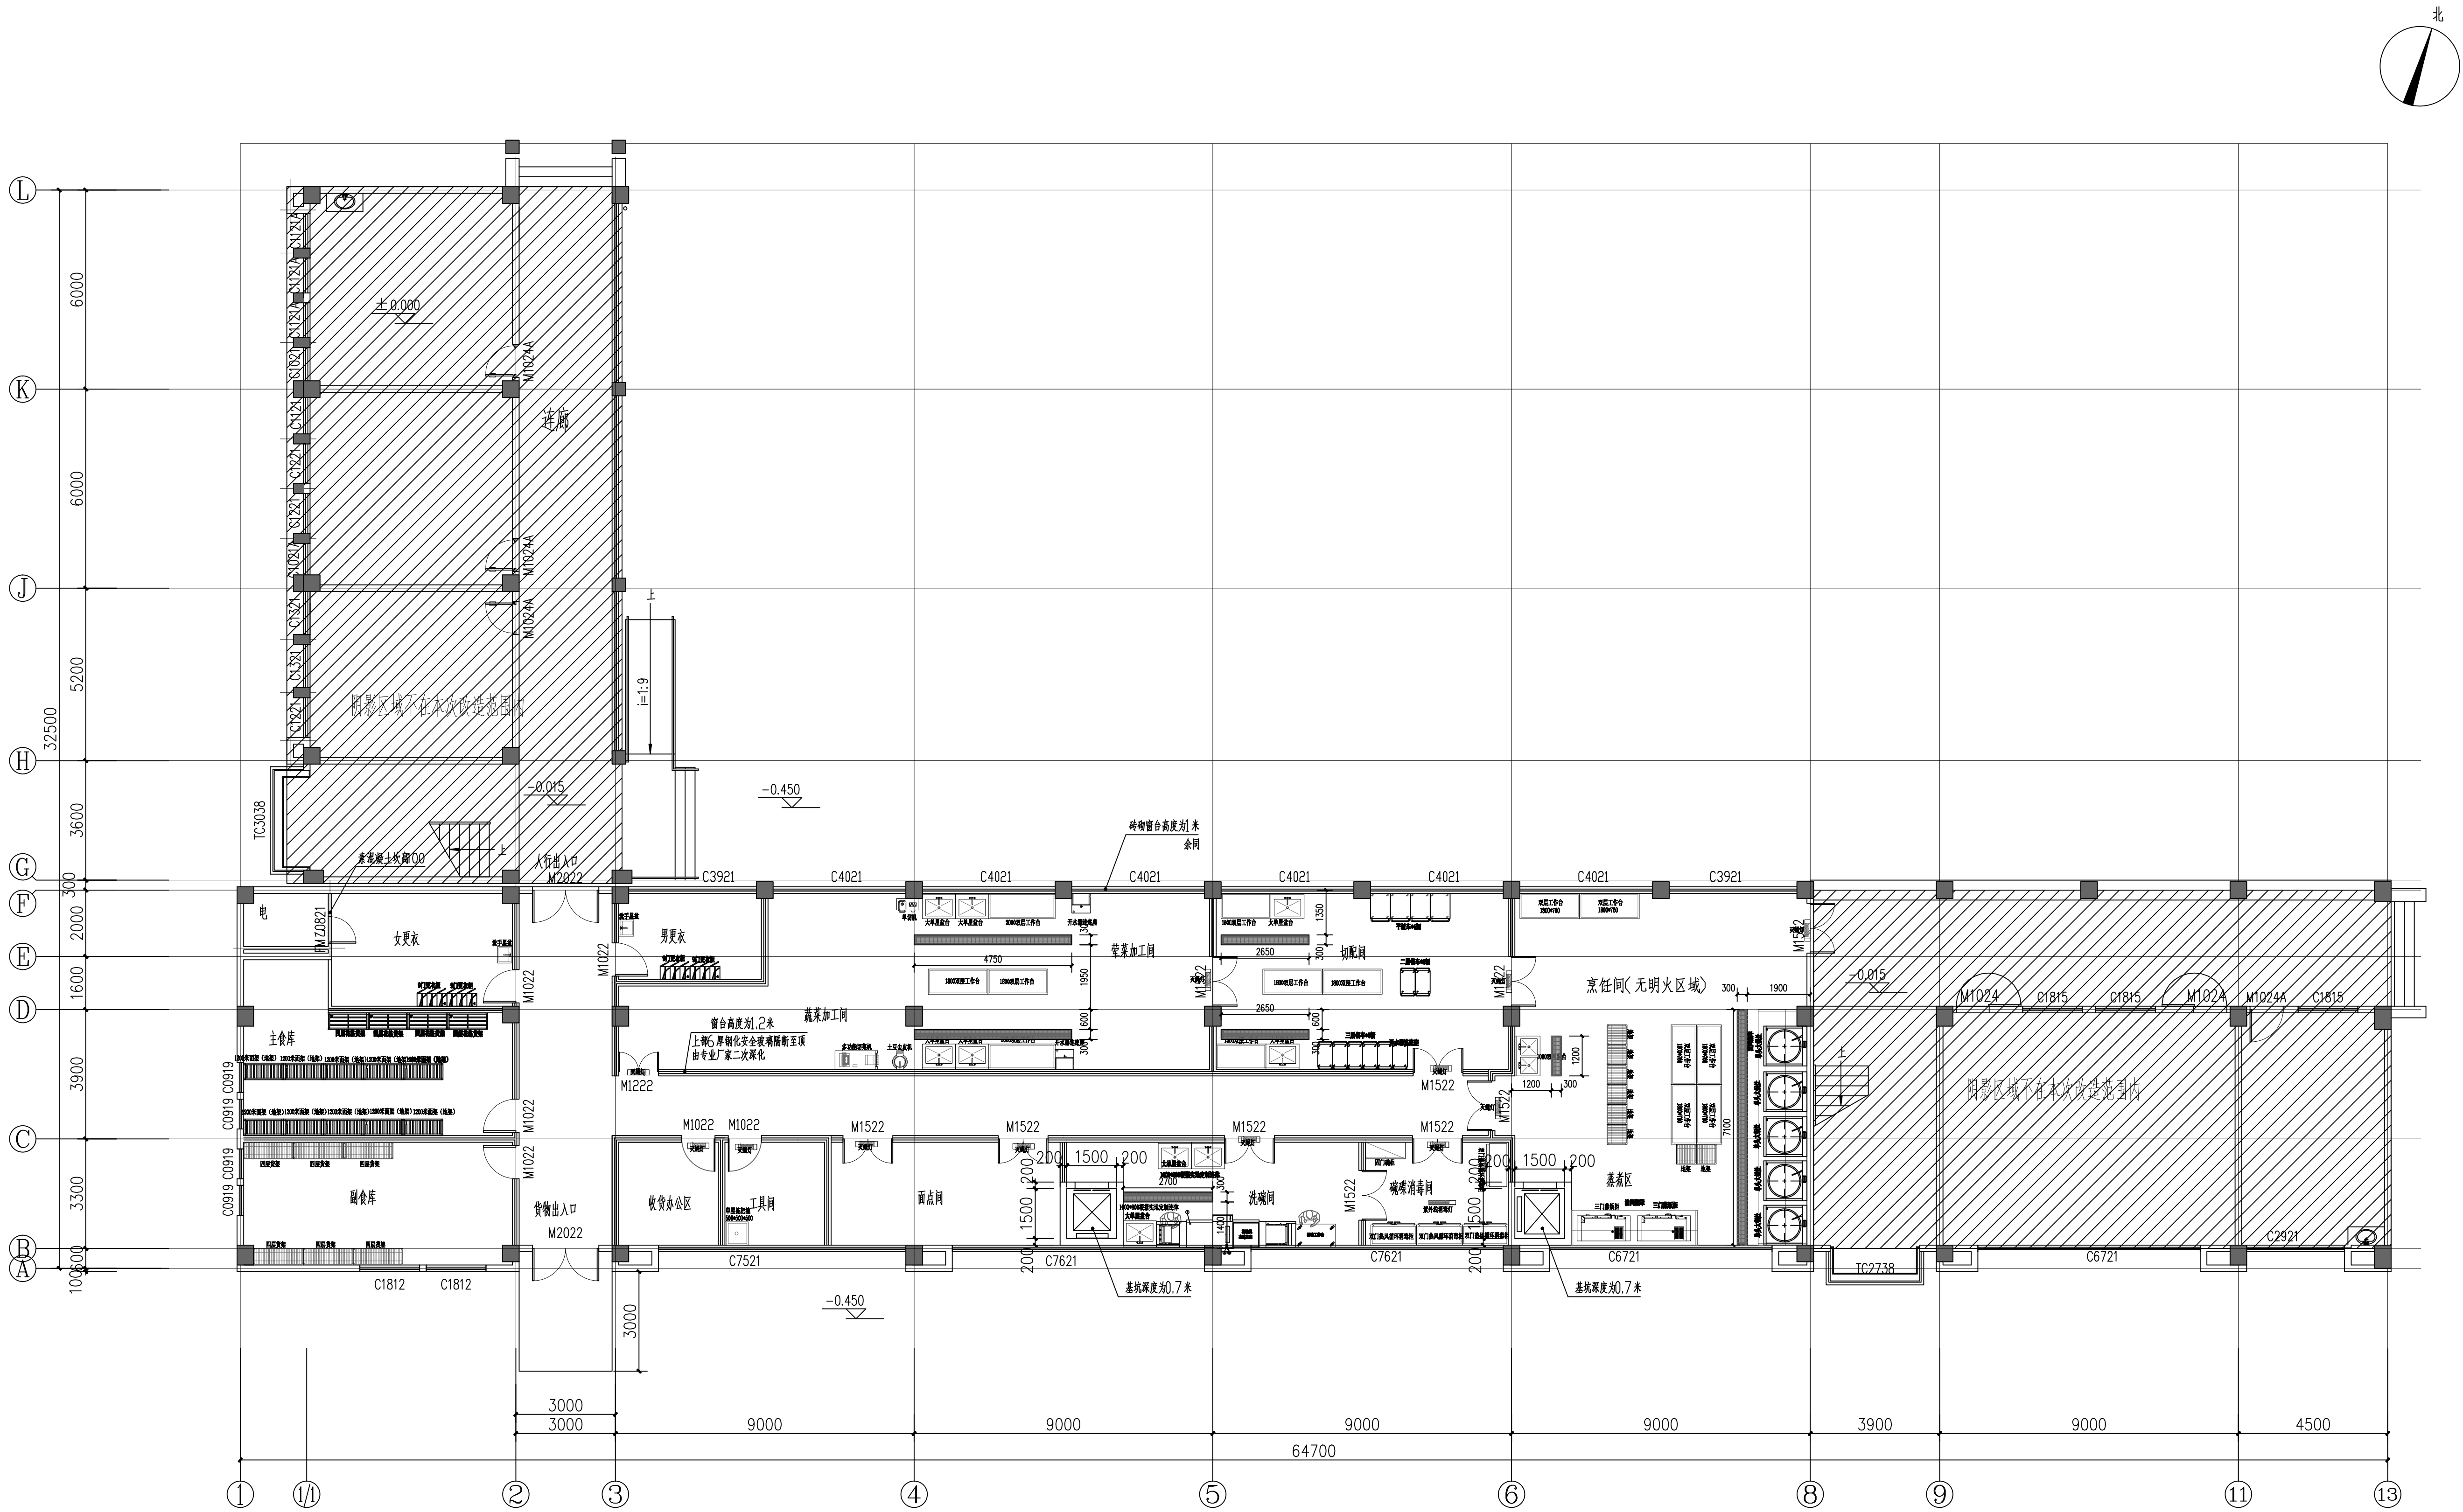

一层厨房地沟图 1:100

- 地沟图例说明:
- (1) 地面需做坡度, 坡度1%, 且坡向排水明沟;
 - (2) 厨房内所有区域地面和墙面(1.2米)必须做防水处理(按防水规范施工);
 - (3) 排水明沟需保证1:100排水坡度;
 - (4) 此图中排水明沟只为厨房设备排水需求设计, 二次深化设计, (排水走向及管道连接)由施工单位负责;
 - (5) 排水明沟在接入排水暗沟及预埋排水管之前须作隔渣处理;
 - (6) 所有厨房区域均需要做隔渣处理;
 - (7) 未尽事宜, 由施工单位与图纸提供方再行商量, 或按实际情况自行确定;
- 地沟: 沟体总宽为300MM, 深度、排水方向和坡度根据现场定;
最浅处不能小于150MM, 保证地沟内不积水, 需与隔油池相连;

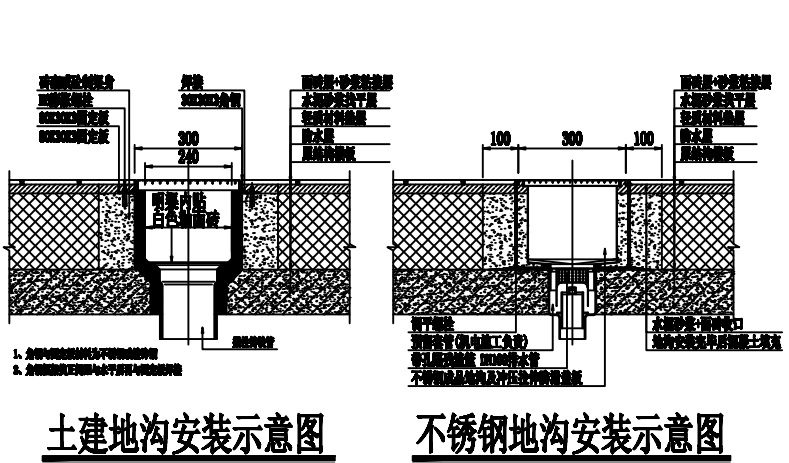

工程设计出图专用章

注册章

防火设计自审专用章



旭天联融设计

旭天联融规划设计(江苏)有限公司

设计证书	建筑设计甲级 A132009956
地址	苏州工业园区东长路18号
设计编号	2025-008
出图日期	2025.05
比例	1:100
批 准	实名 REAL-NAME 签名 SIGNATURES
项目负责人	邢立嘉
专业负责人	邢立嘉
审 核	邢立嘉
校 对	许连杰
设 计	韩 青
制 图	韩 青

建设单位 淮安市淮阴小学

项目名称 食堂改造

图 名 一层厨房地沟图

图纸编号 建施-11

版 号 01