


气	通	字
电	暖	工
建	结	构
建	筑	水

会签栏

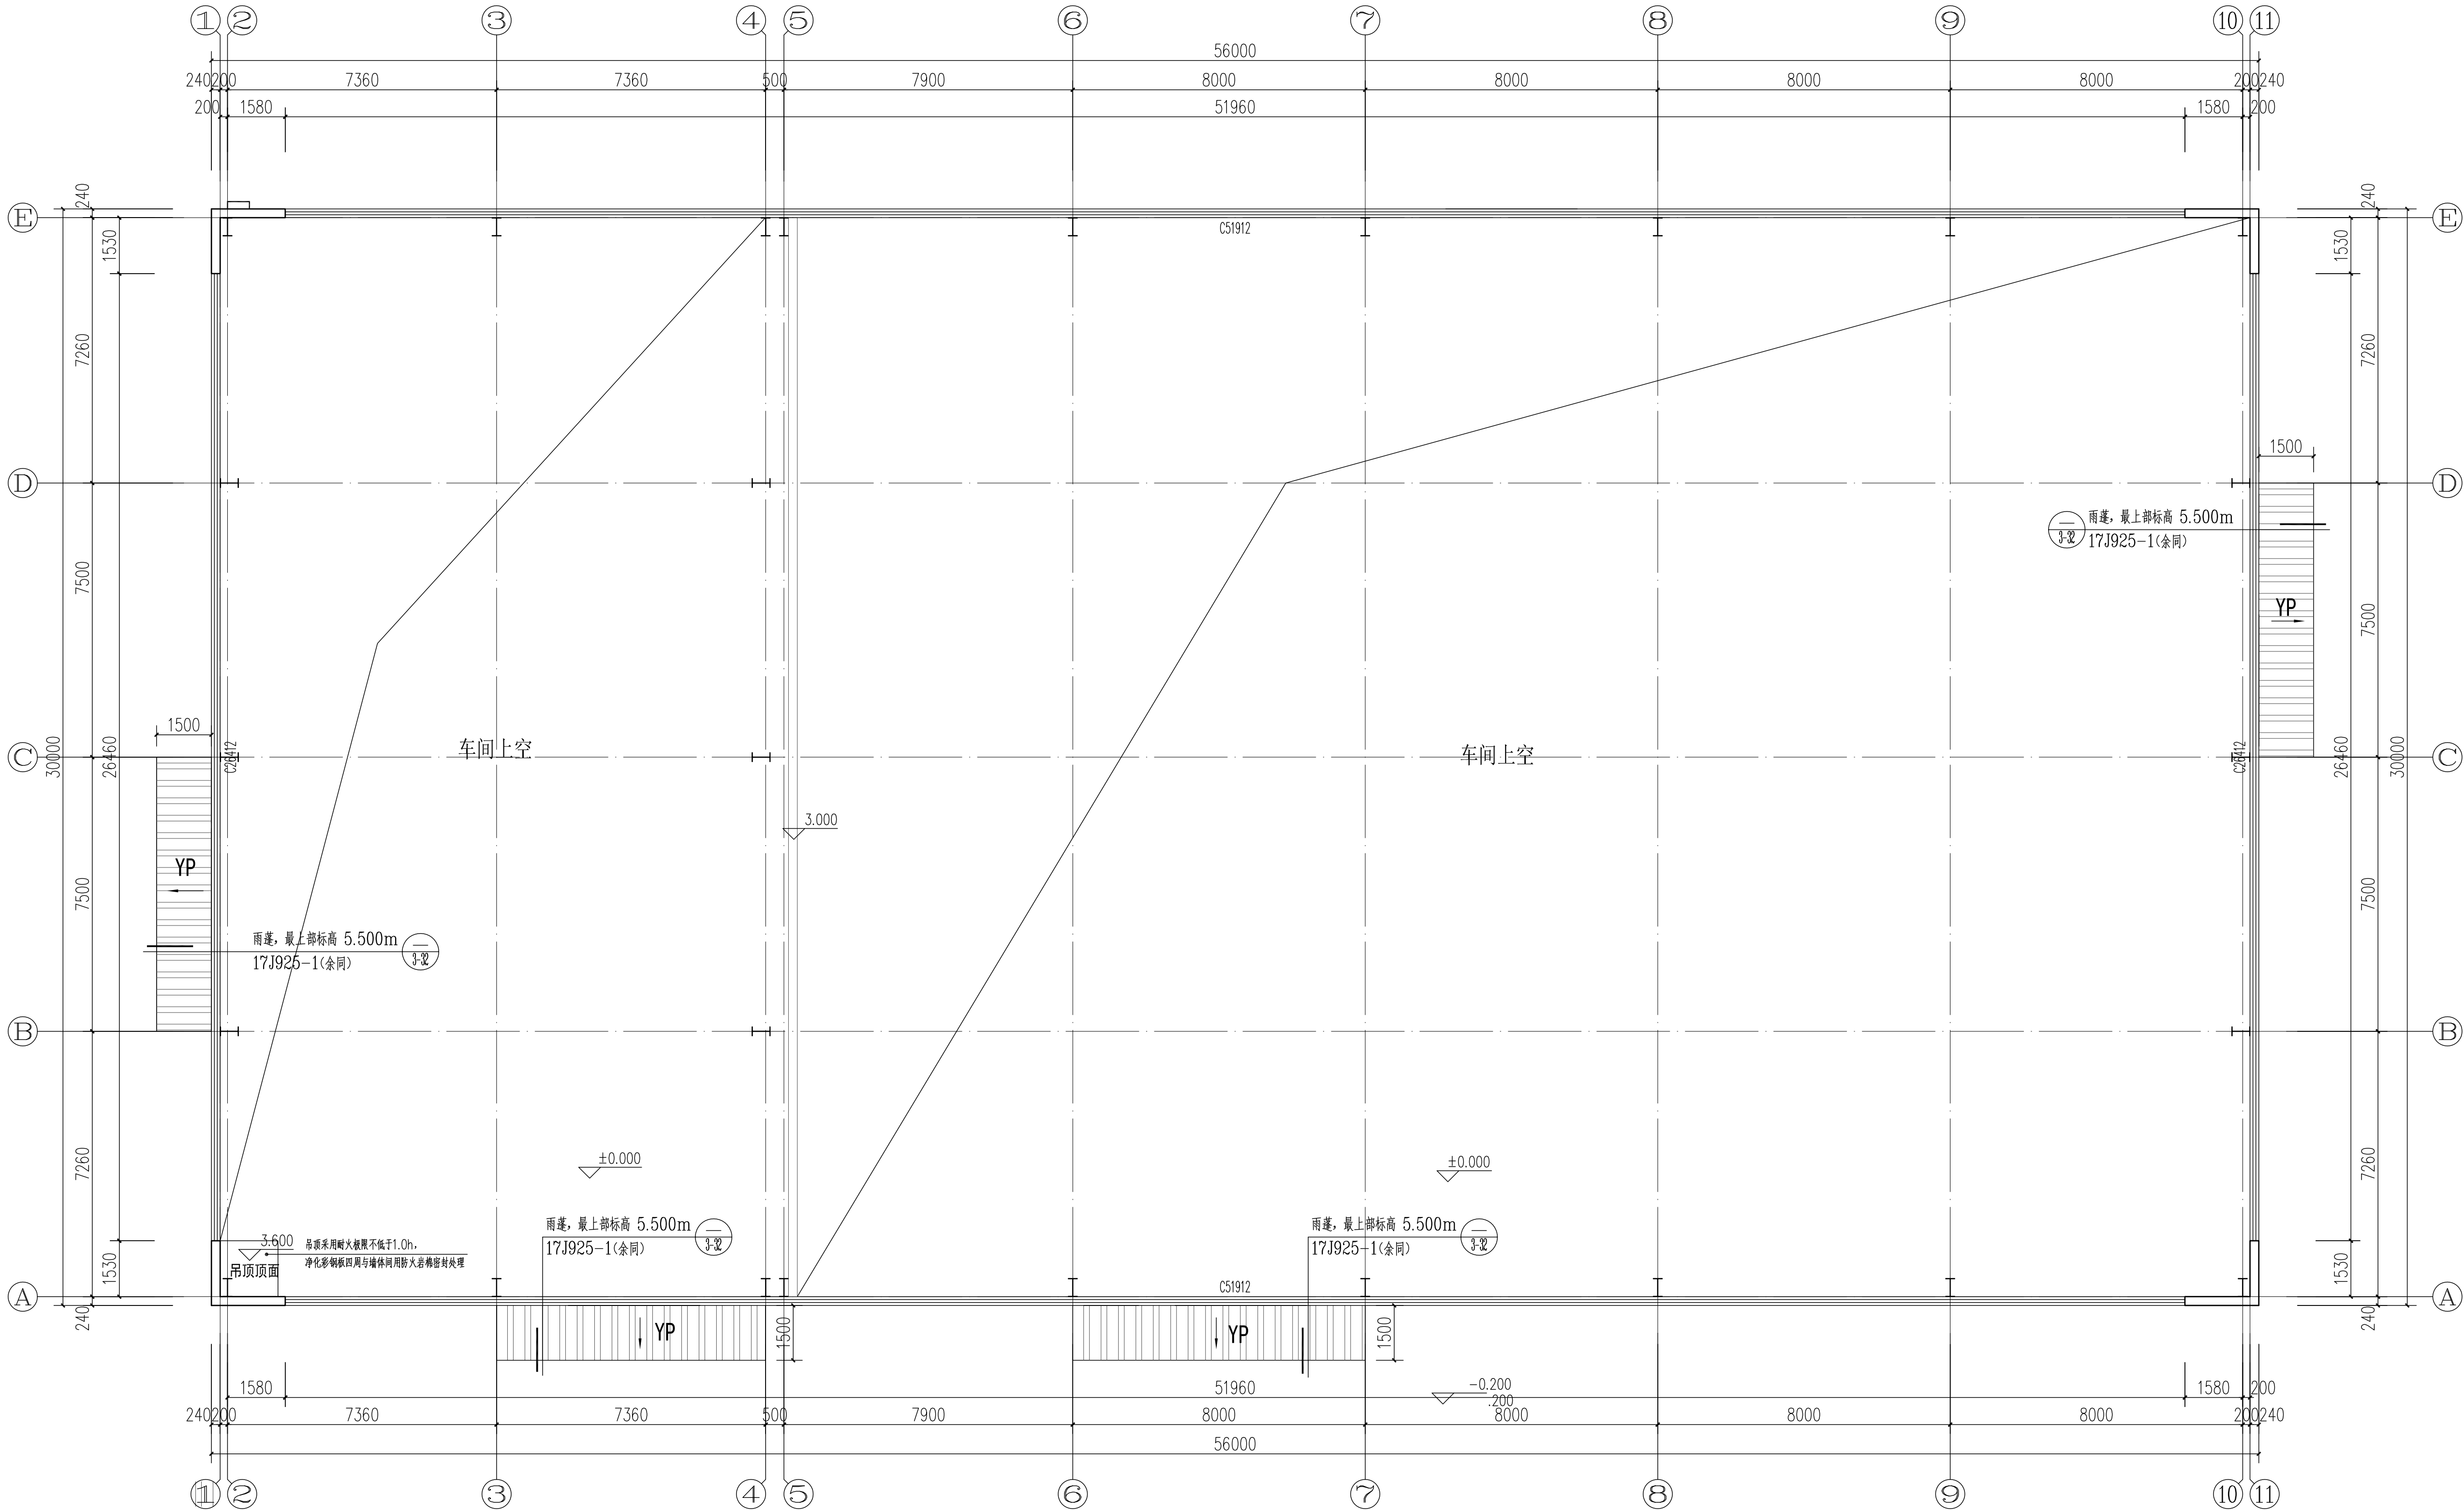

一层上空平面图 1:100

设计单位



HUIJIANSHI TWO STAR
ARCHITECTURAL DESIGN INSTITUTE CO., LTD.
淮安市拓思达建筑设计院
有限公司

建筑工程乙级 A232012373
Tel: 0517-82325065、82321446
E-mail: hatwostar@163.com

备注栏

签章栏

中华人民共和国一级注册建筑师
姓名：梁铁影
注册号：3201237-005
有效期至：至2026年05月



江苏省工程勘察设计出图专用章
淮安市拓思达建筑设计院有限公司
资质证书 A232012373
编号 乙级建筑工程
江苏省住房和城乡建设厅监制(H)022
有效期至二〇二五年九月三十日

签字栏

批准	闻庆龙	梁铁影
项目负责人	许恩强	梁铁影
专业负责人	梁铁影	梁铁影
审核	唐明媚	梁铁影
校对	胡井亚	梁铁影
设计	姜树丽	梁铁影

建设单位

盱眙县黄花塘镇芦沟社区股份经济合作社

项目名称

黄花塘镇芦沟社区烘干仓储中心项目
-烘干车间

图纸名称

一层上空平面图

设计阶段	施工图	项目编号	24-042
图纸比例	A1-1:100	图纸编号	建施-06
设计版本	第一版	日期	2024.11