




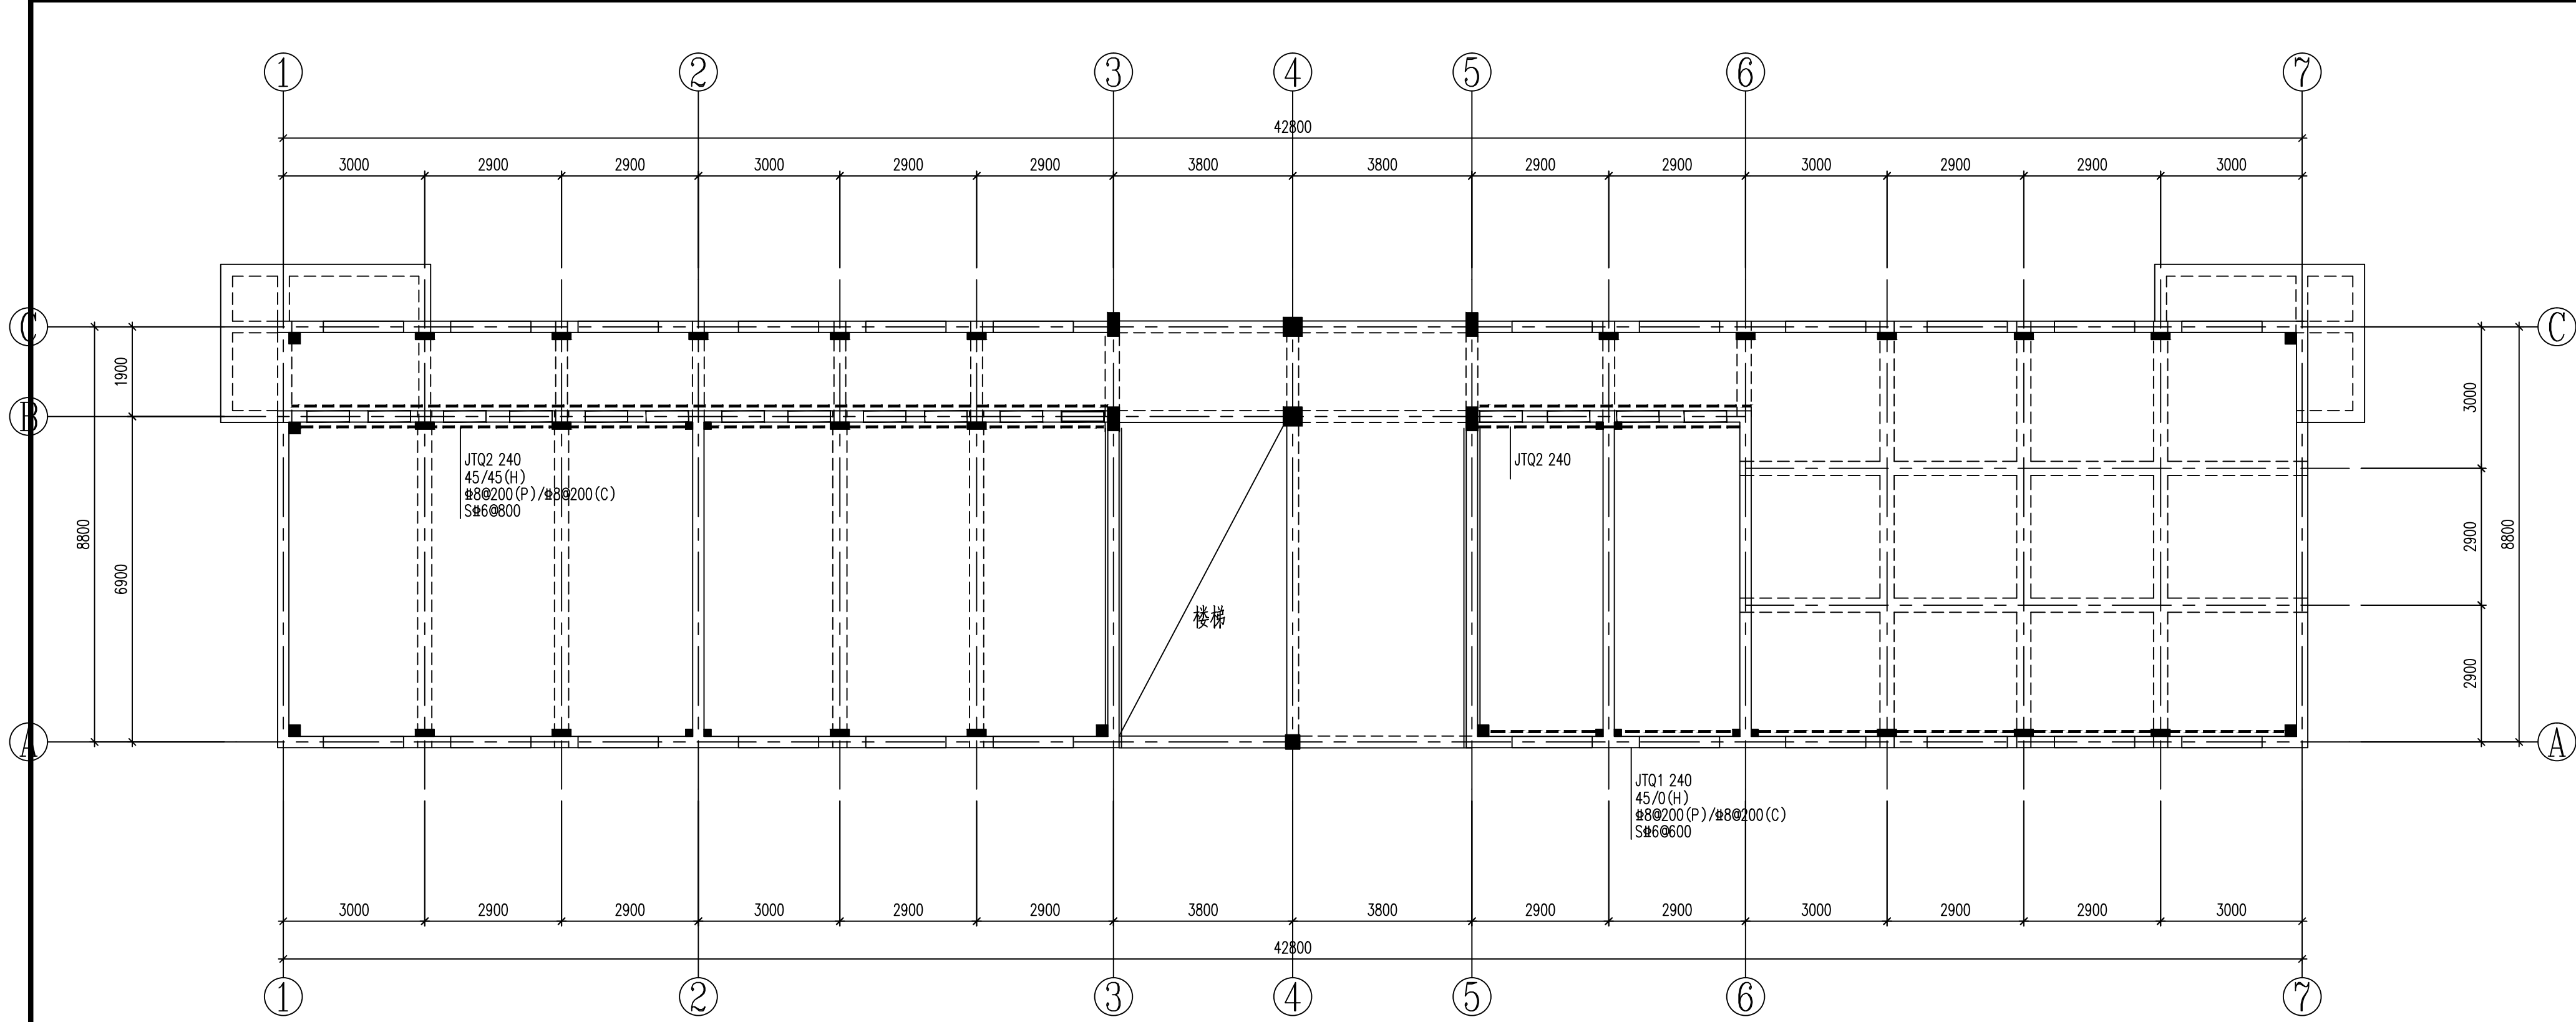


一层墙体加固平面布置图 1:100
基础顶~3.600m

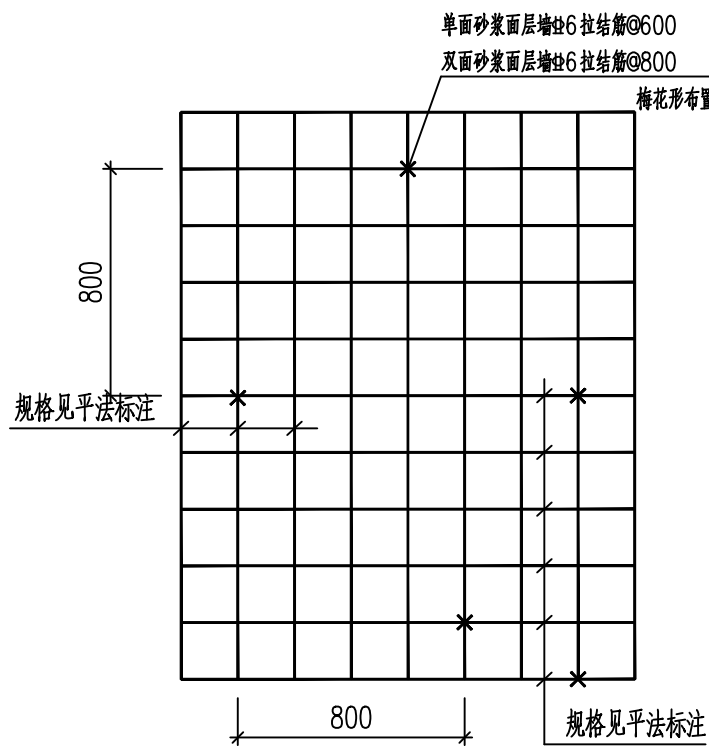


钢筋网及拉结筋示意图

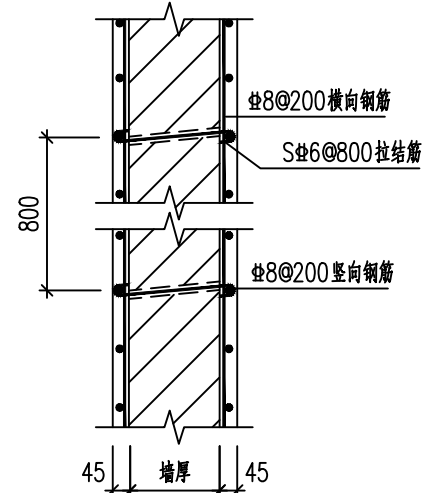


墙体双面加固大样 1:20
采用高延性混凝土面层进行墙体加固。

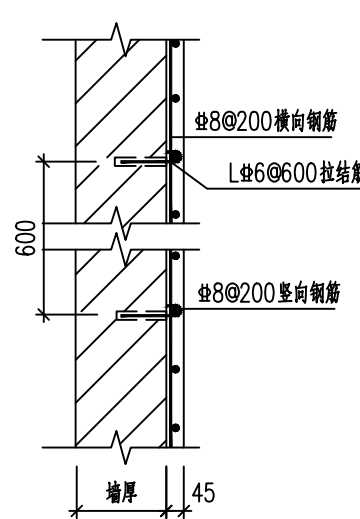

墙体单面加固大样 1:20
采用高延性混凝土面层进行墙体加固。

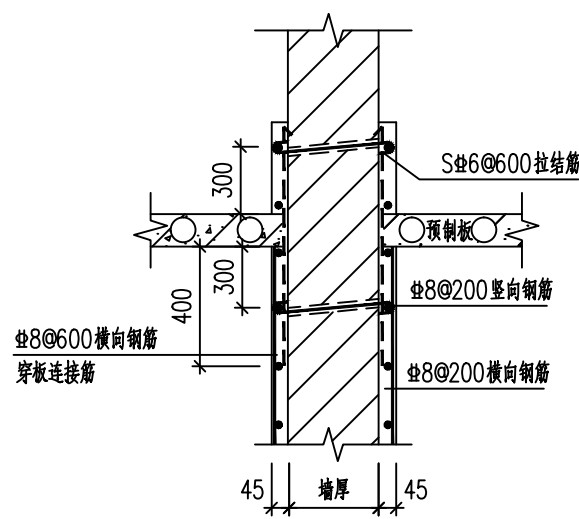

墙体楼板处做法(预制板) 1:20
采用高延性混凝土面层进行墙体加固。
上部墙不加固

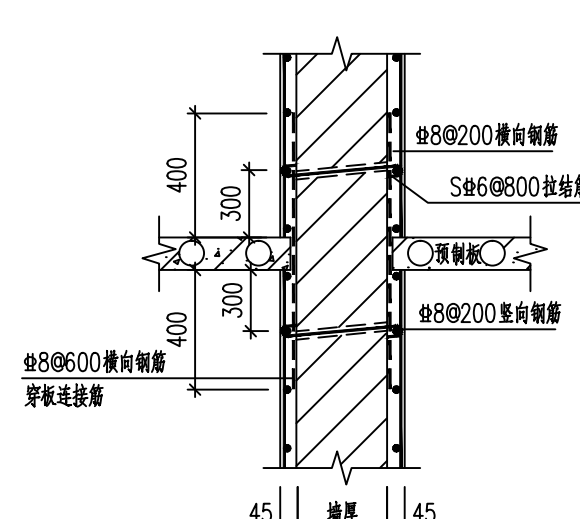

墙体楼板处做法(预制板) 1:20
采用高延性混凝土面层进行墙体加固。

审查合格书二维码: (Q

注册执业章: (SEAL

图纸专用章: (SEAL

审查专用章: (SEAL

建设单位: (CLIENT

设计单位: (DESIGN



资质等级: 建筑行

证书编号: A15102

工程名称: (PROJECT

江都区未成年(青少年

子项名称: (SUB-PR

宿舍

设计号: (PROJECT

图名: (DRAWING TI

一层墙体

项目负责人

PROJECT LEADER

审 定

APPROVED BY

专业负责人

DIVISION CHIEF

审 核

CHECKED BY

校 对

PROOFREAD BY

设 计

DESIGNED BY

注册

REGISTERED

姓 名

NAME

注册印章号

REGISTERED SIGNET NO.

注册证书号

REGISTERED CERTIFICATE NO.

设计阶段

DESIGN PHASE

图 别


DWG. CATEGORY

版本号

VER. NO.

施工图

A2+1

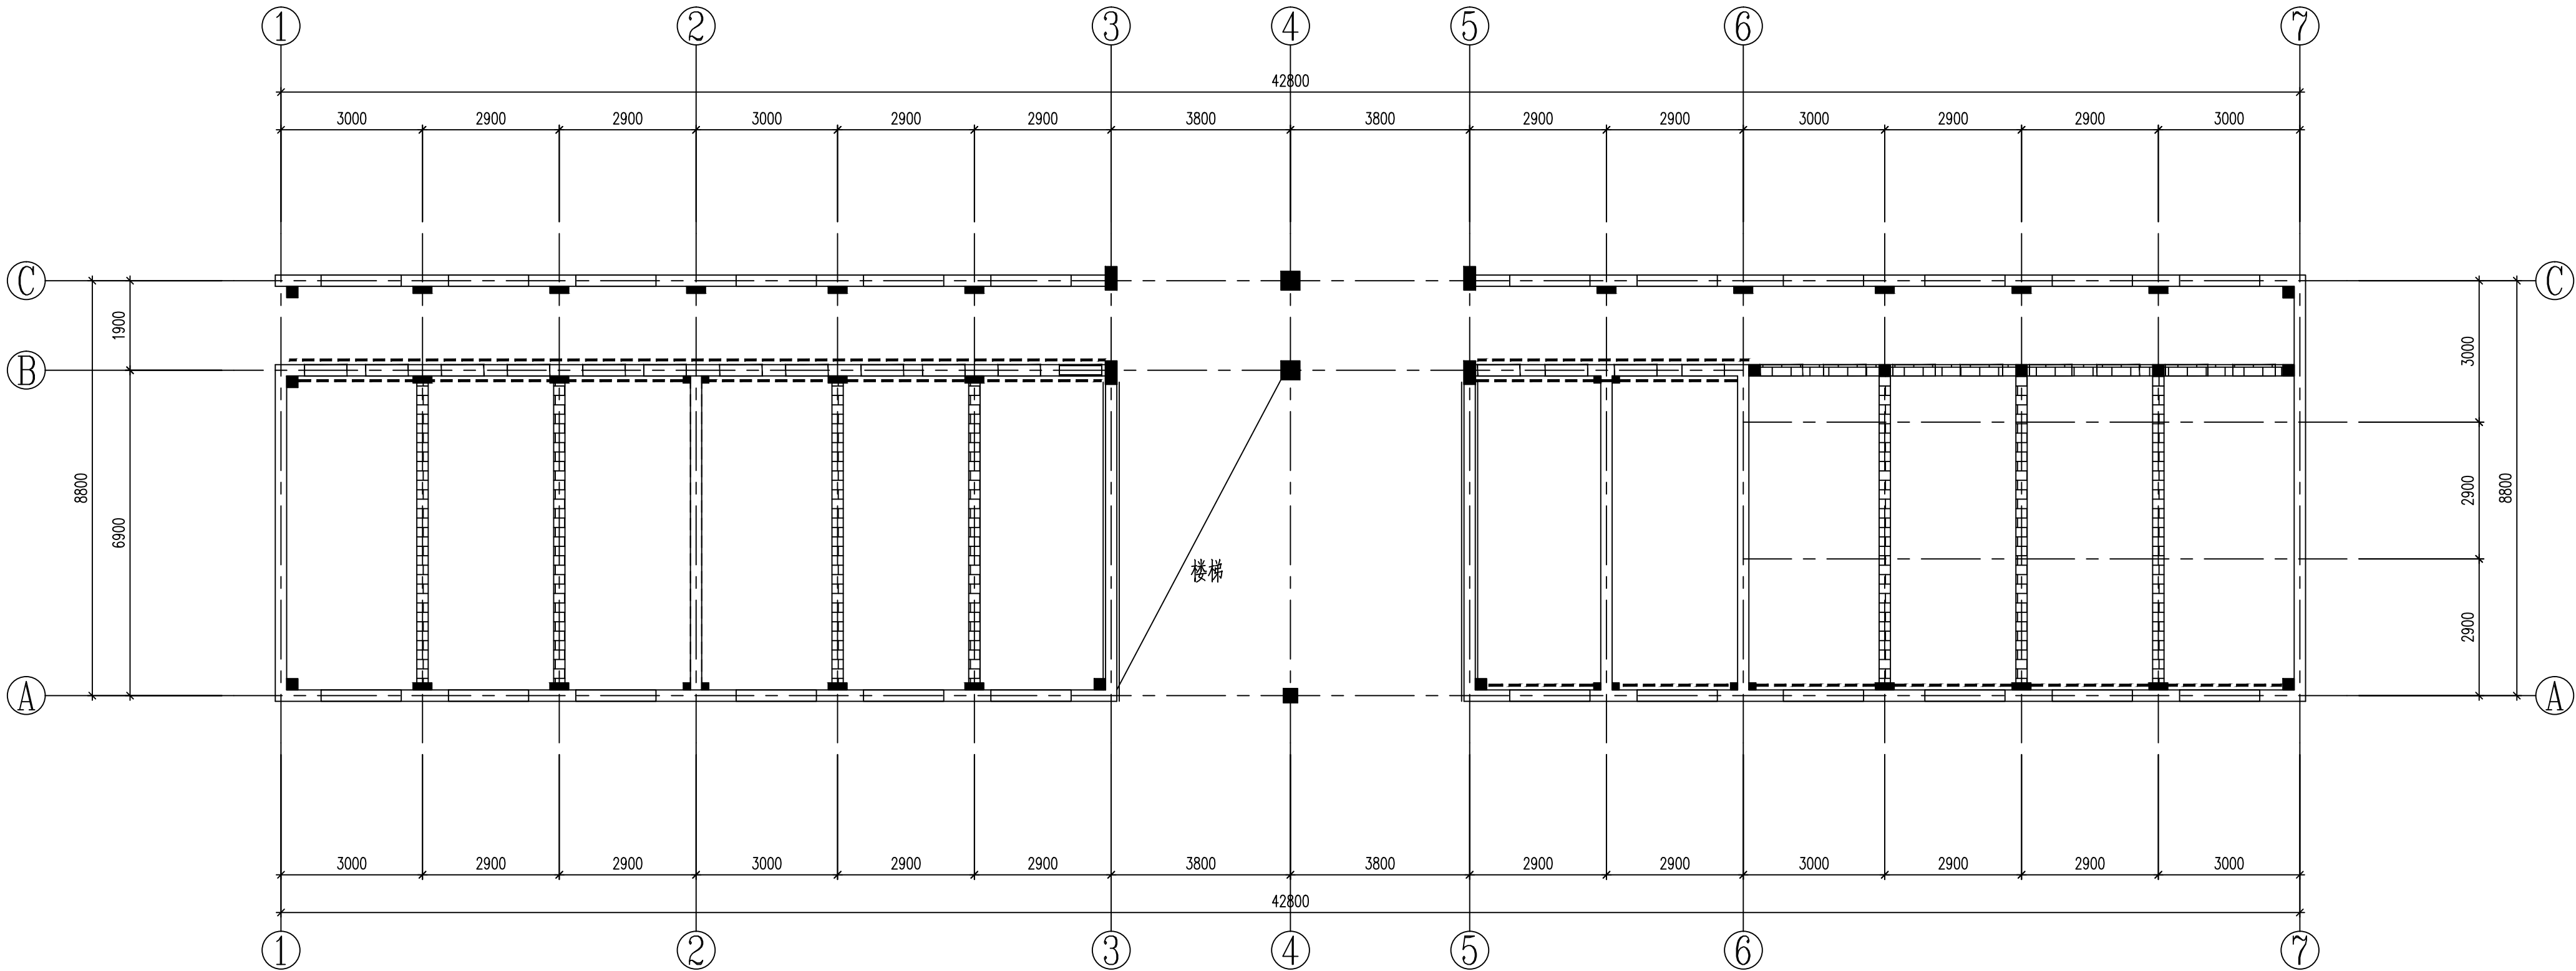


一层新增墙体平面布置图 1:100



基础顶~3.600m

注：施工前，应设置可靠的临时支撑。

“ ” 为墙体新建
墙厚240，采用Mu10.0砌块，Mb7.5砂浆砌筑
新增墙体的门洞具体尺寸及定位详建筑

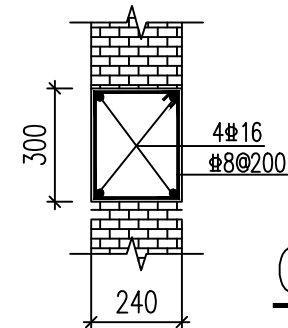


QL 1:20

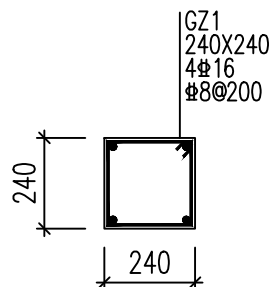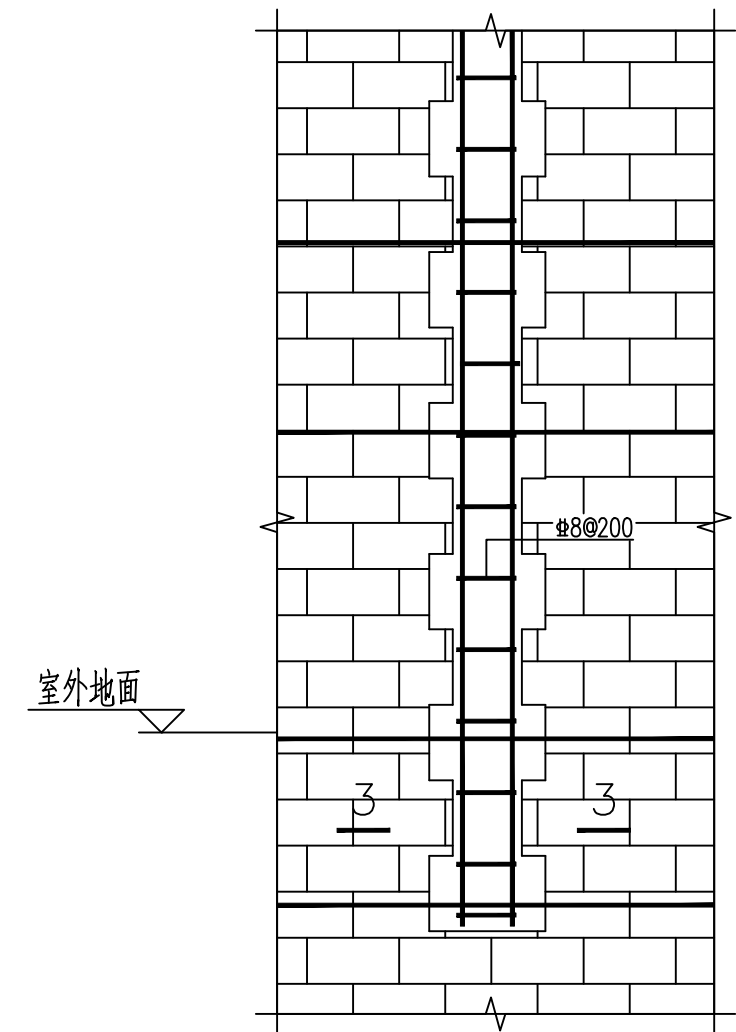

3-3

构造柱

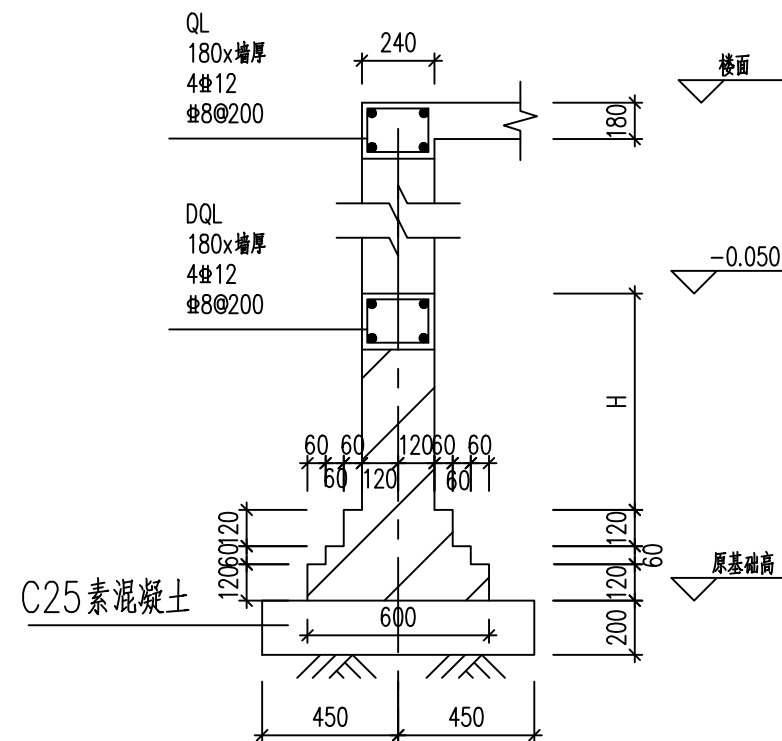

新增墙基础大样

审查合格书二维码: (Q

注册执业章: (SEAL

图纸专用章: (SEAL

审查专用章: (SEAL

建设单位: (CLIENT

设计单位: (DESIGN



资质等级: 建筑行

证书编号: A15102

工程名称: (PROJECT

江都区未成年(青少年

子项名称: (SUB-PR

宿舍

设计号: (PROJECT

图名: (DRAWING TI

一层新增

项目负责人

PROJECT LEADER

审定

APPROVED BY

专业负责人

DIVISION CHIEF

审核

CHECKED BY

校对

PROOFREAD BY

设计

DESIGNED BY

注册

REGISTERED

姓名

NAME

注册印章号

REGISTERED SIGNET NO.

注册证书号

REGISTERED CERTIFICATE NO.

设计阶段

DESIGN PHASE

图别

DWG. CATEGORY

版本号

VER. NO.

审查合格书二维码: (Q

注册执业章: (SEAL

图纸专用章: (SEAL

审查专用章: (SEAL

建设单位: (CLIENT

设计单位: (DESIGN



资质等级: 建筑行

证书编号: A15102X

工程名称: (PROJECT

江都区未成年(青少年)

子项名称: (SUB-PR

宿舍楼

设计号: (PROJECT

图名: (DRAWING TI

二层新增墙

项目负责人

PROJECT LEADER

审 定

APPROVED BY

专业负责人

DIVISION CHIEF

审 核

CHECKED BY

校 对

PROOFREAD BY

设 计

DESIGNED BY

注 册

REGISTERED

姓 名

NAME

注册印章号

REGISTERED SIGNET NO.

注册证书号

REGISTERED CERTIFICATE NO.

设计阶段



DESIGN PHASE

图 别

DWG. CATEGORY

版本号

VER. NO.

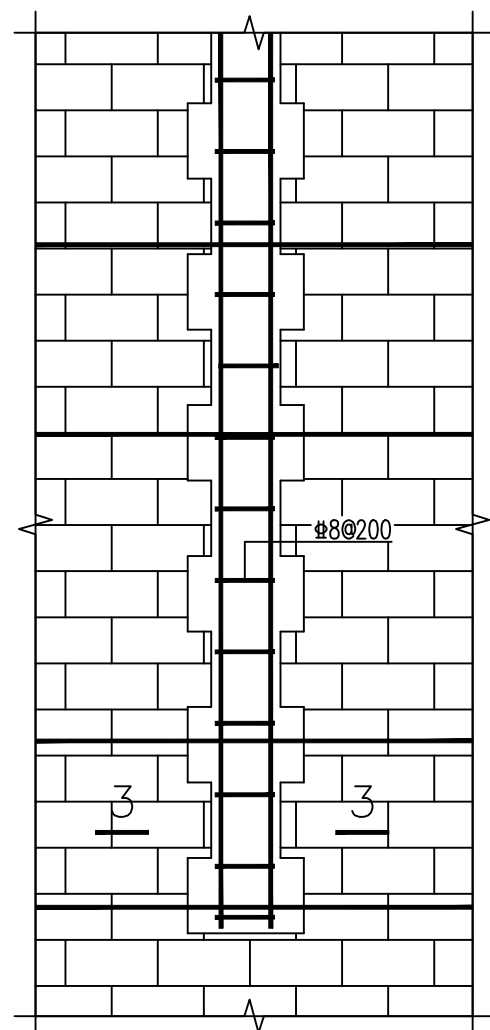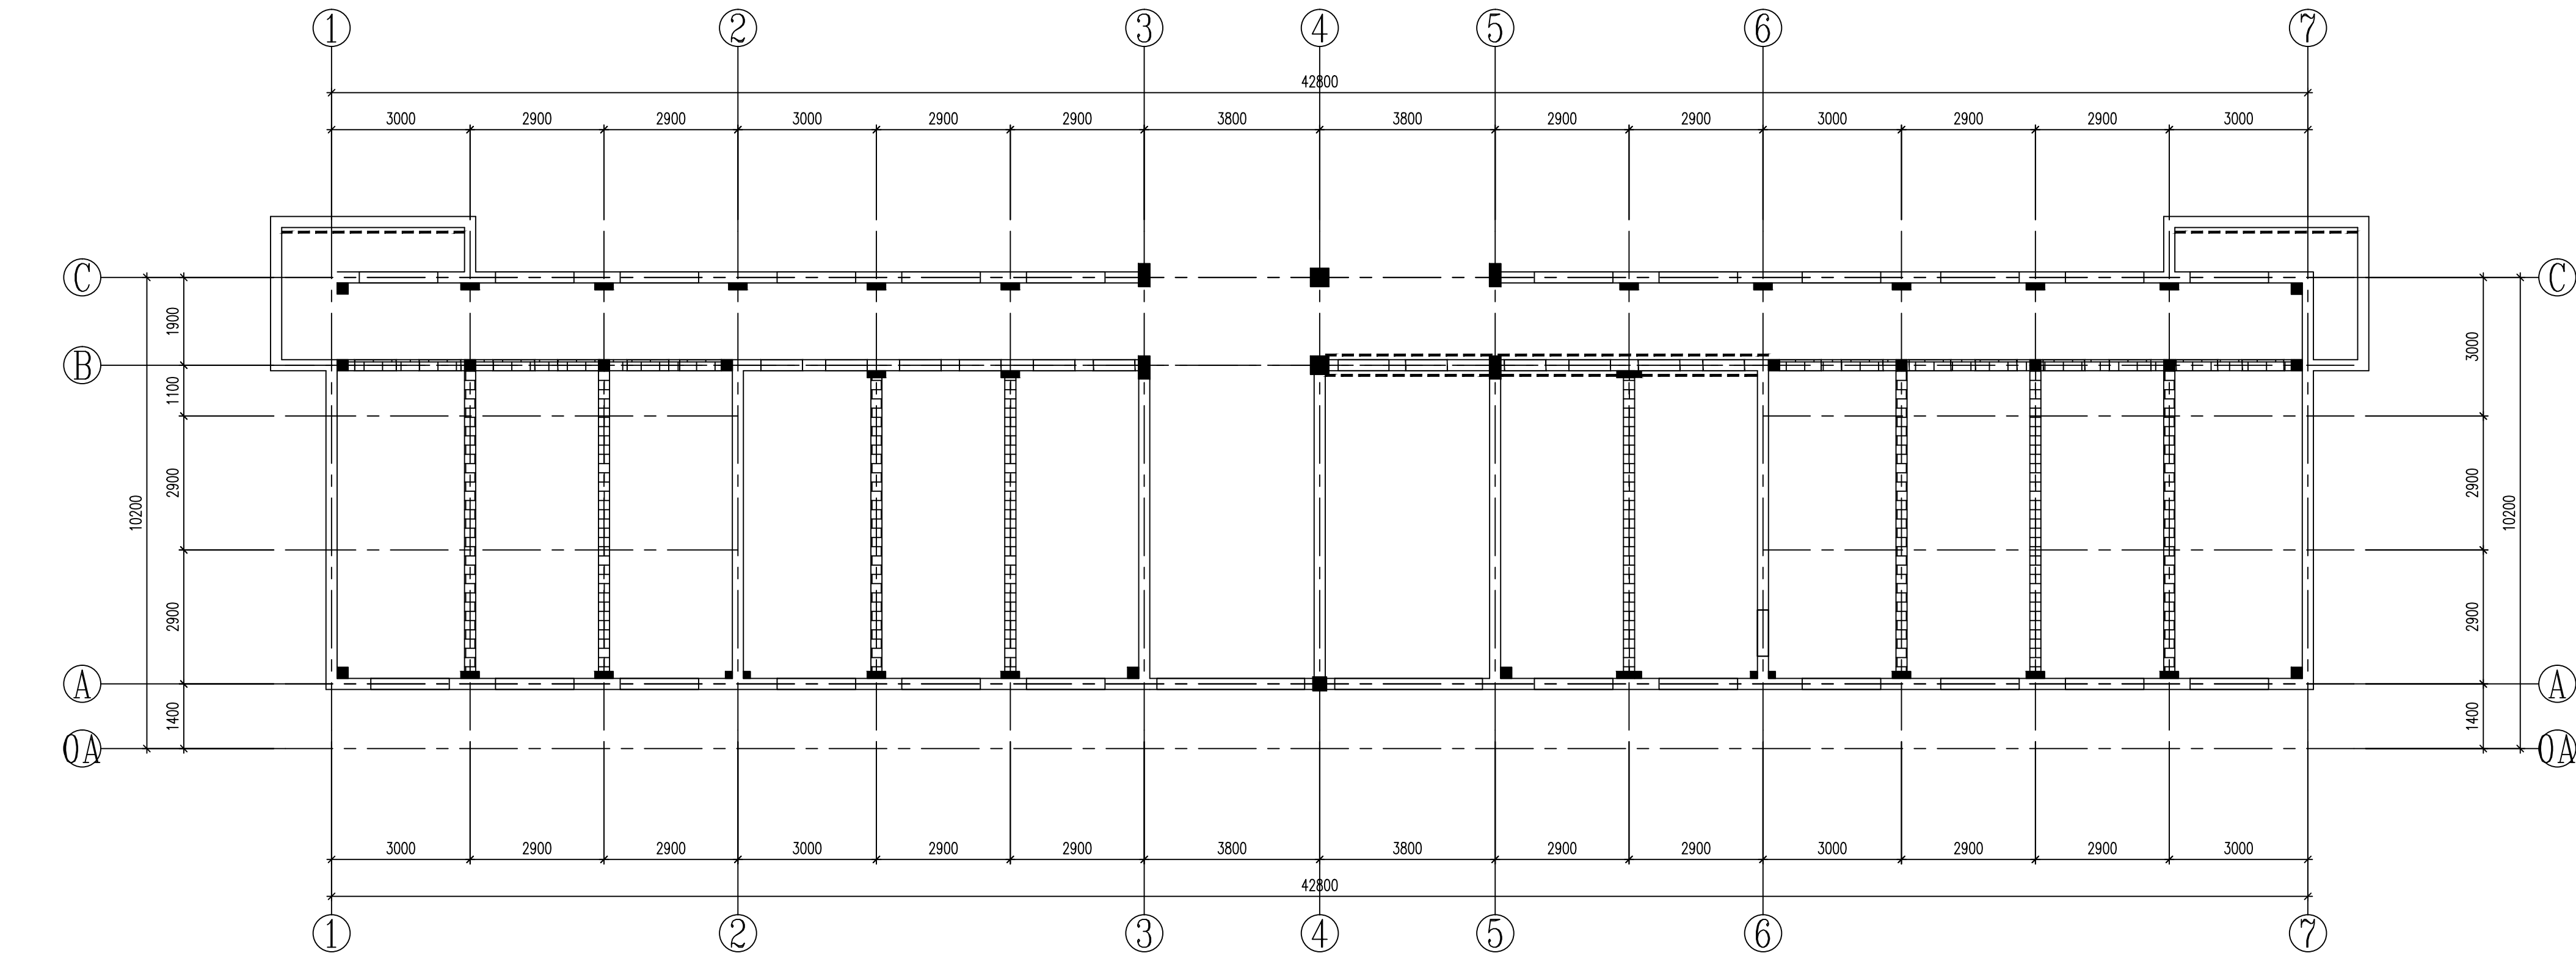


二层新增墙体平面布置图 1: 100

3.600m~7.200m

注: 施工前, 应设置可靠的临时支撑。

“ ” 为墙体新建
墙厚240, 采用Mu10.0砌块, Mb7.5砂浆砌筑
新增墙体的门洞具体尺寸及定位详建筑

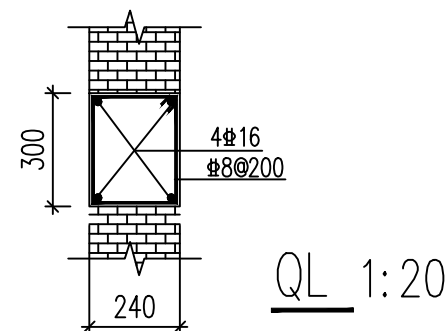

审查合格书二维码: (Q

注册执业章: (SEAL

图纸专用章: (SEAL

审查专用章: (SEAL

建设单位: (CLIENT

设计单位: (DESIGN



资质等级: 建筑行

证书编号: A15102X

工程名称: (PROJECT

江都区未成年(青少年)

子项名称: (SUB-PR

宿舍

设计号: (PROJECT

图名: (DRAWING TI

三层新增

项目负责人

PROJECT LEADER

审 定

APPROVED BY

专业负责人

DIVISION CHIEF

审 核

CHECKED BY

校 对

PROOFREAD BY

设 计

DESIGNED BY

注 册

REGISTERED

姓 名

NAME

注册印章号

REGISTERED SIGNET NO.

注册证书号

REGISTERED CERTIFICATE NO.

设计阶段

DESIGN PHASE


施工图

图 别

DWG. CATEGORY

版本号

VER. NO.

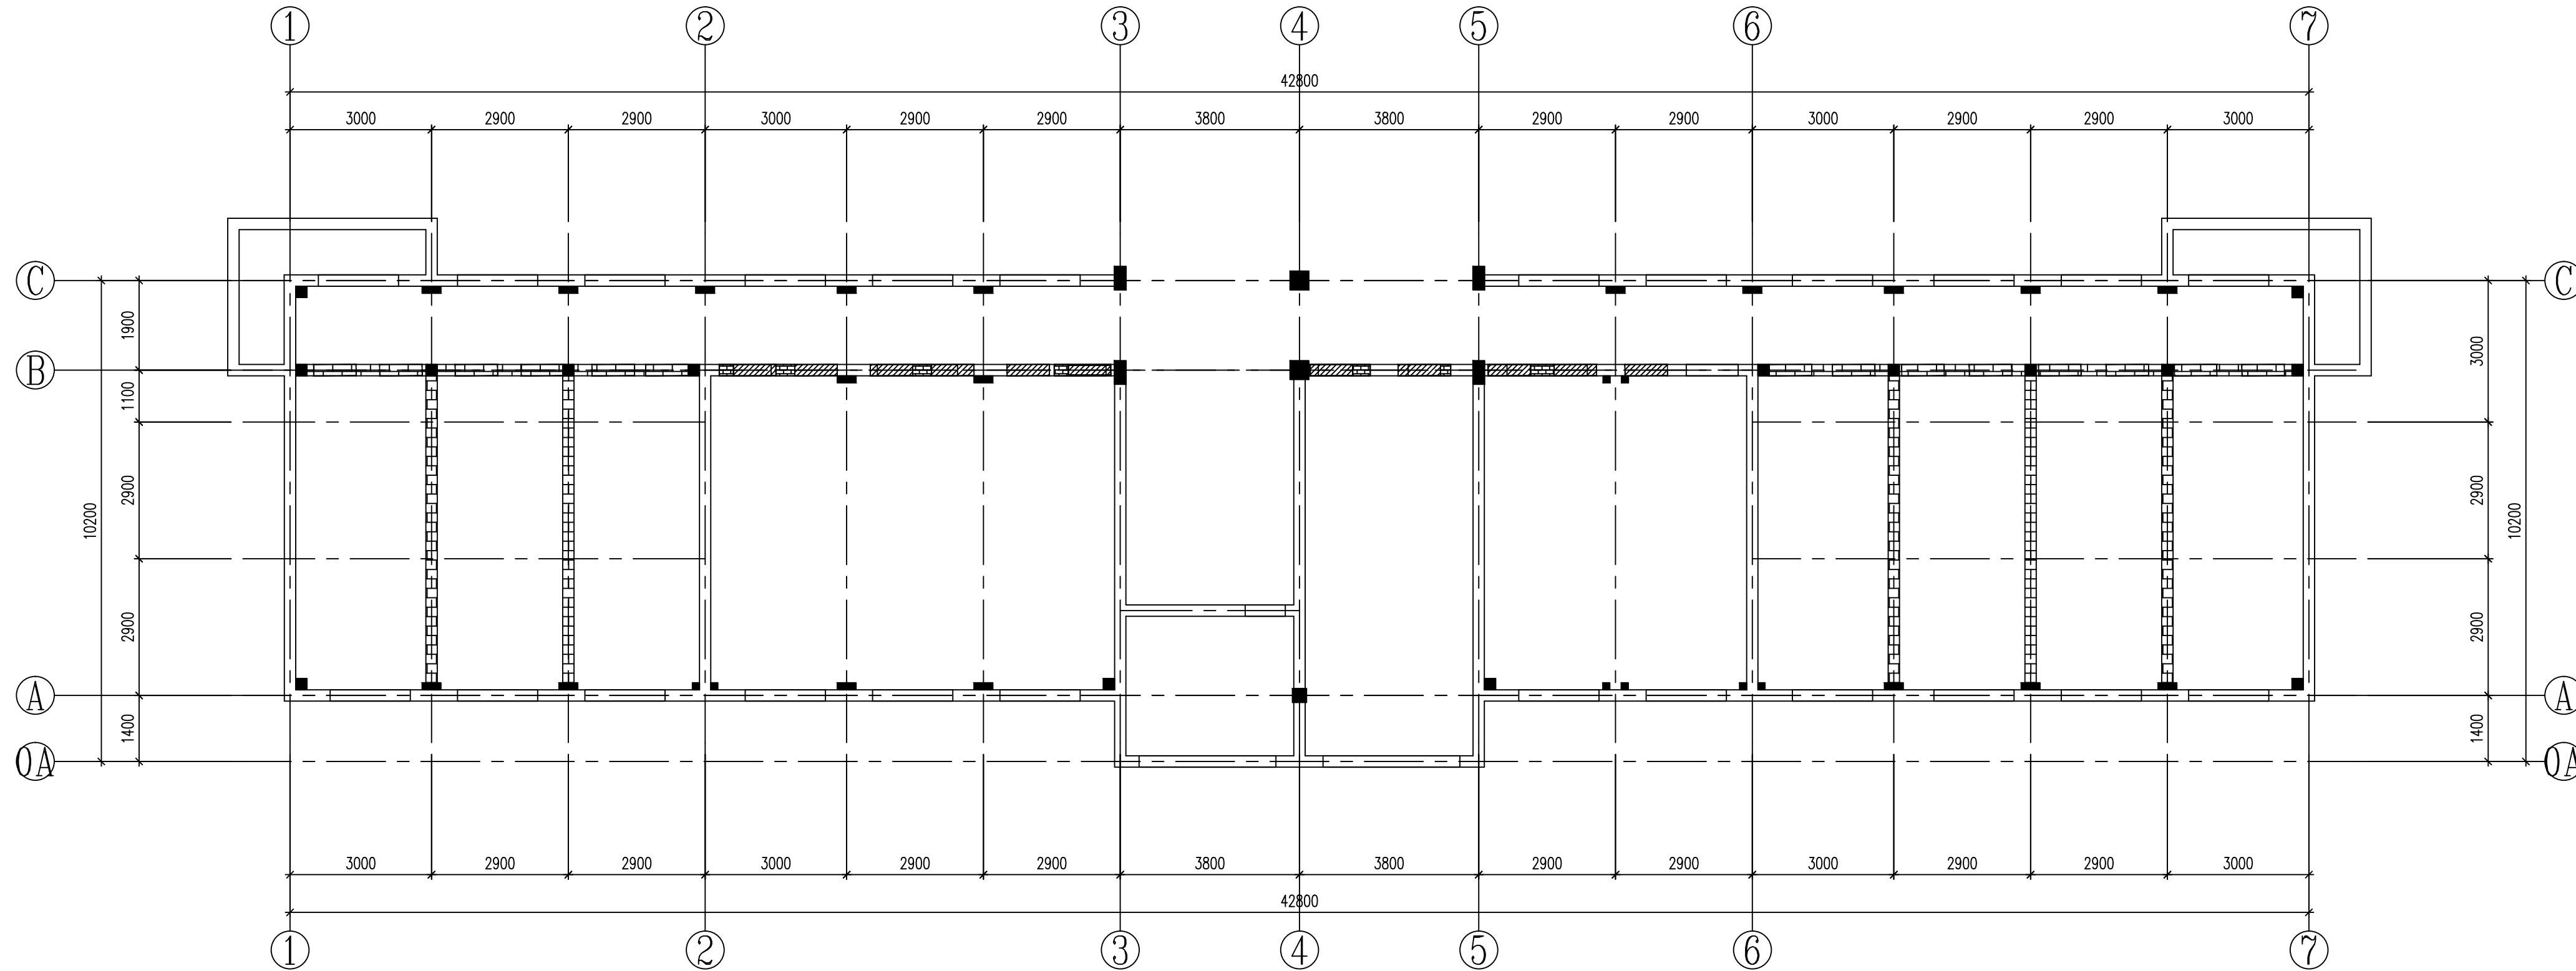


三层新增墙体布置图 1: 100



7.200m~10.800m

注: 施工前, 应设置可靠的临时支撑。


“”为墙体新建
墙厚240, 采用Mu10.0砌块, Mb7.5砂浆砌筑
新增墙体的门洞具体尺寸及定位详建筑

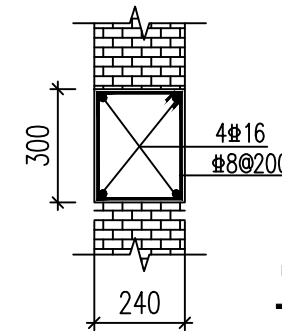

QL 1: 20

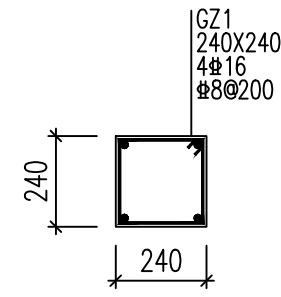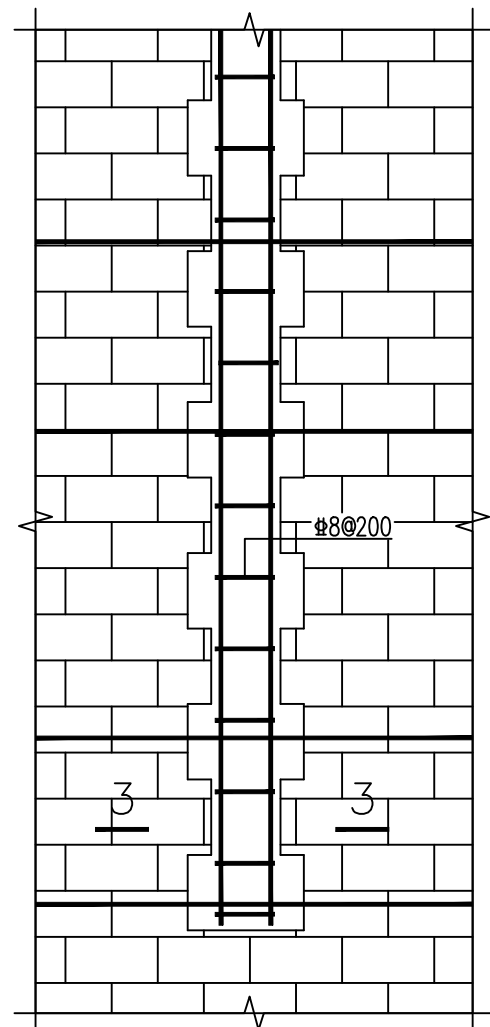


3-3
构造柱

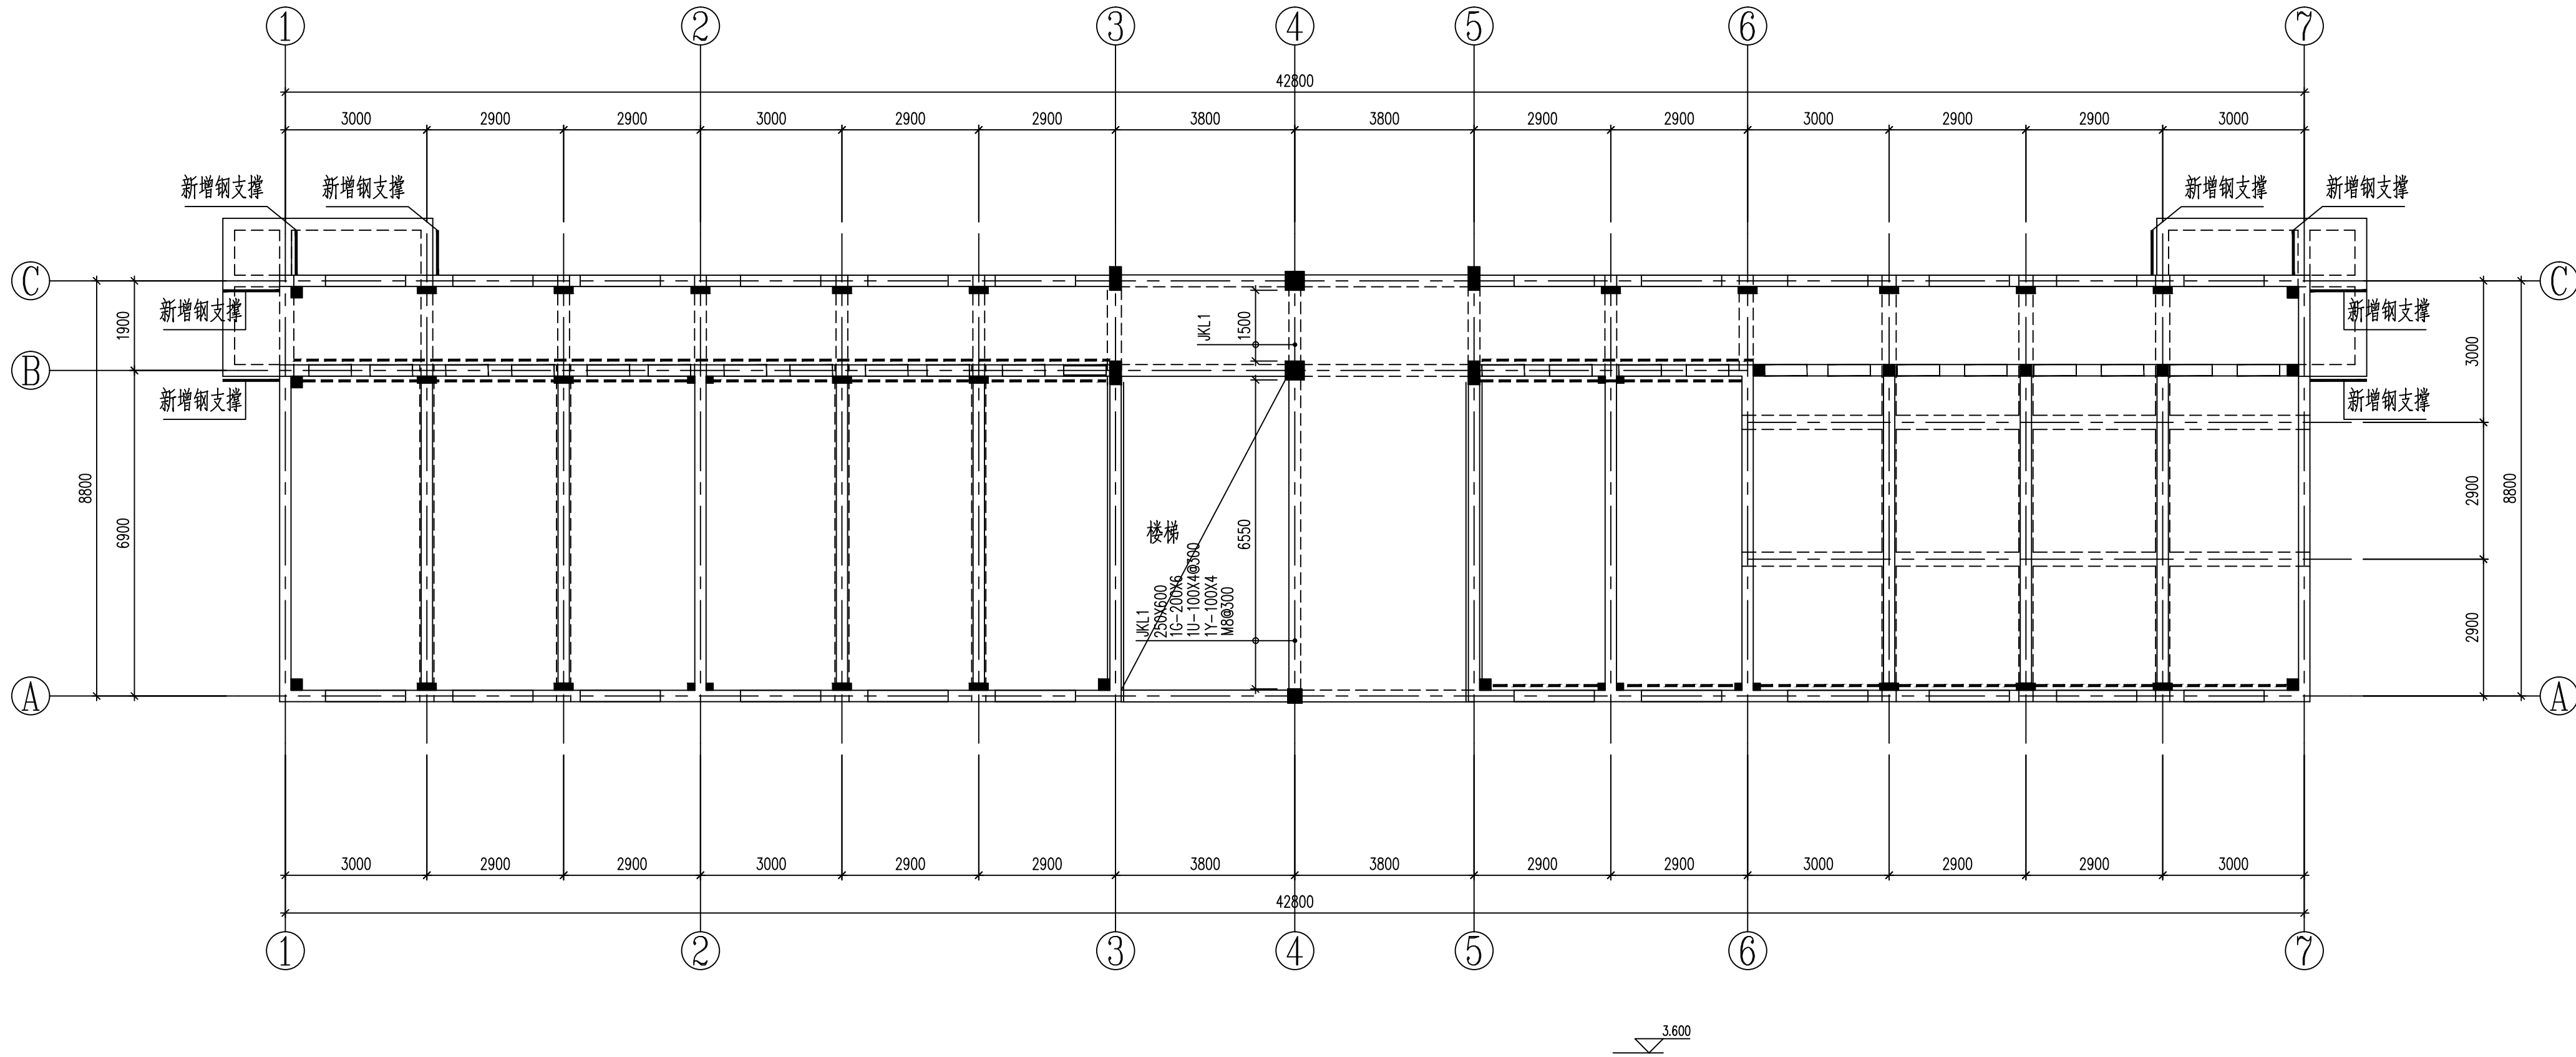

二层梁加固平面布置图 1:100

注：施工前，应设置可靠的临时支撑。
施工前，需复核现场尺寸，若不符需及时与设计沟通。
新增钢支撑做法详15G611-1第161页。

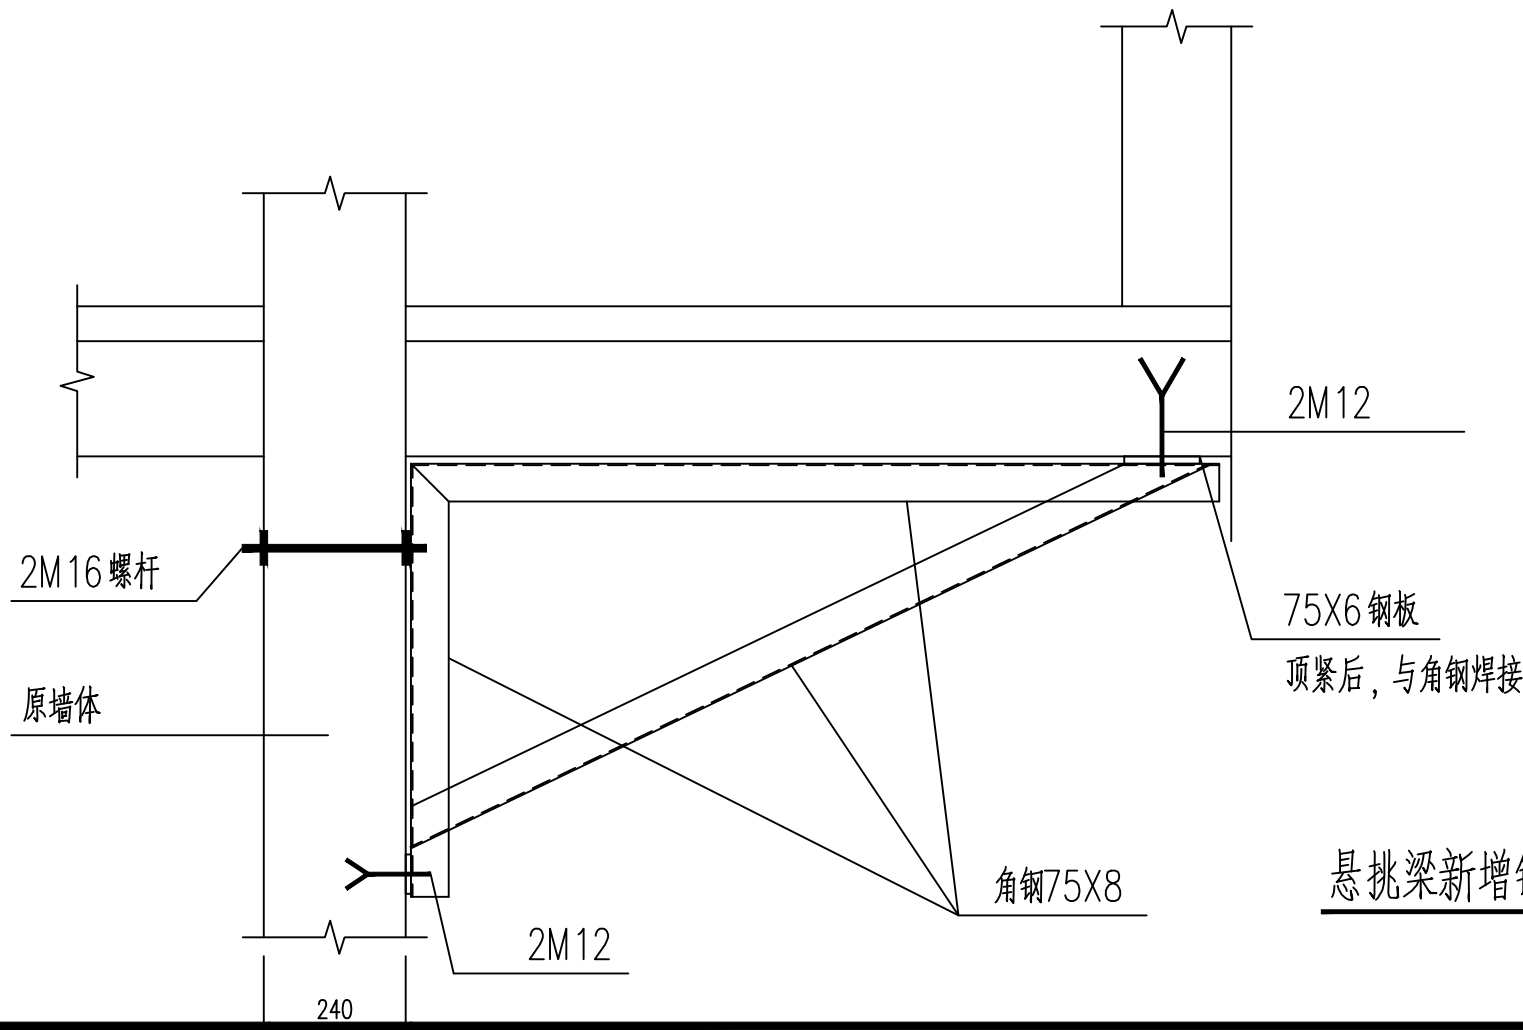

悬挑梁新增钢支撑大样图

审查合格书二维码: (Q

注册执业章: (SEAL

图纸专用章: (SEAL

审查专用章: (SEAL

建设单位: (CLIENT

设计单位: (DESIGN



资质等级: 建筑行

证书编号: A15102X

工程名称: (PROJECT

江都区未成年(青少年)

子项名称: (SUB-PR



宿舍

设计号: (PROJECT

图名: (DRAWING TI

二层梁加

项目负责人 PROJECT LEADER	
审定 APPROVED BY	
专业负责人 DIVISION CHIEF	
审核 CHECKED BY	
校对 PROOFREAD BY	
设计 DESIGNED BY	
注册 REGISTERED	
姓名 NAME	
注册印章号 REGISTERED SIGNET NO.	
注册证书号 REGISTERED CERTIFICATE NO.	
设计阶段 DESIGN PHASE	施工图
图别 DWG. CATEGORY	A2+1
版本号 VER. NO.	

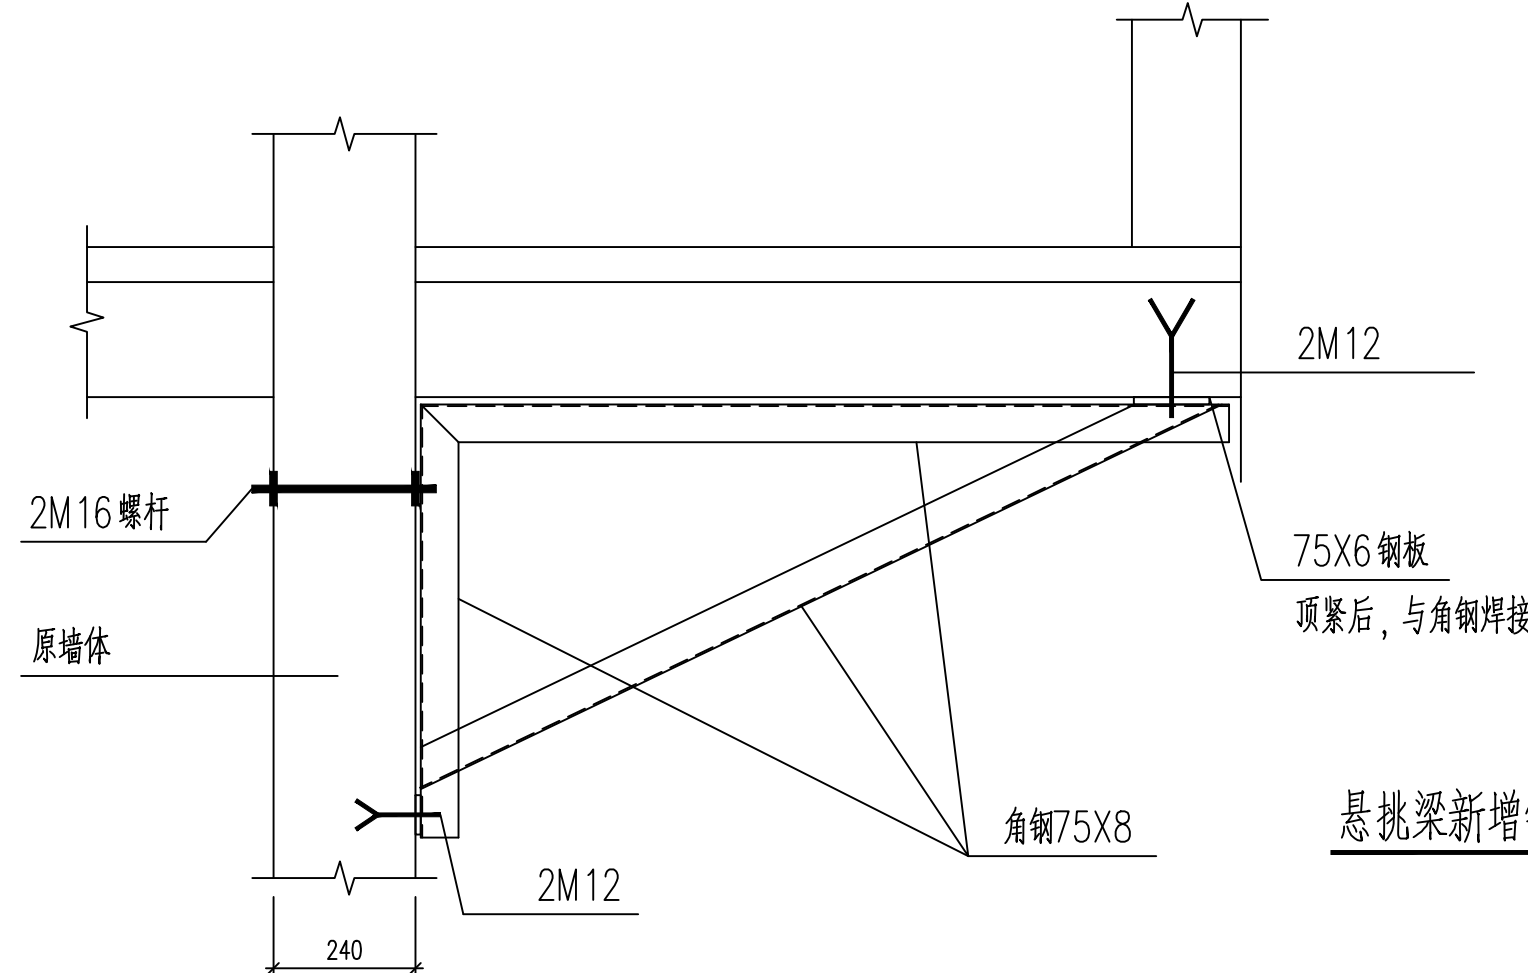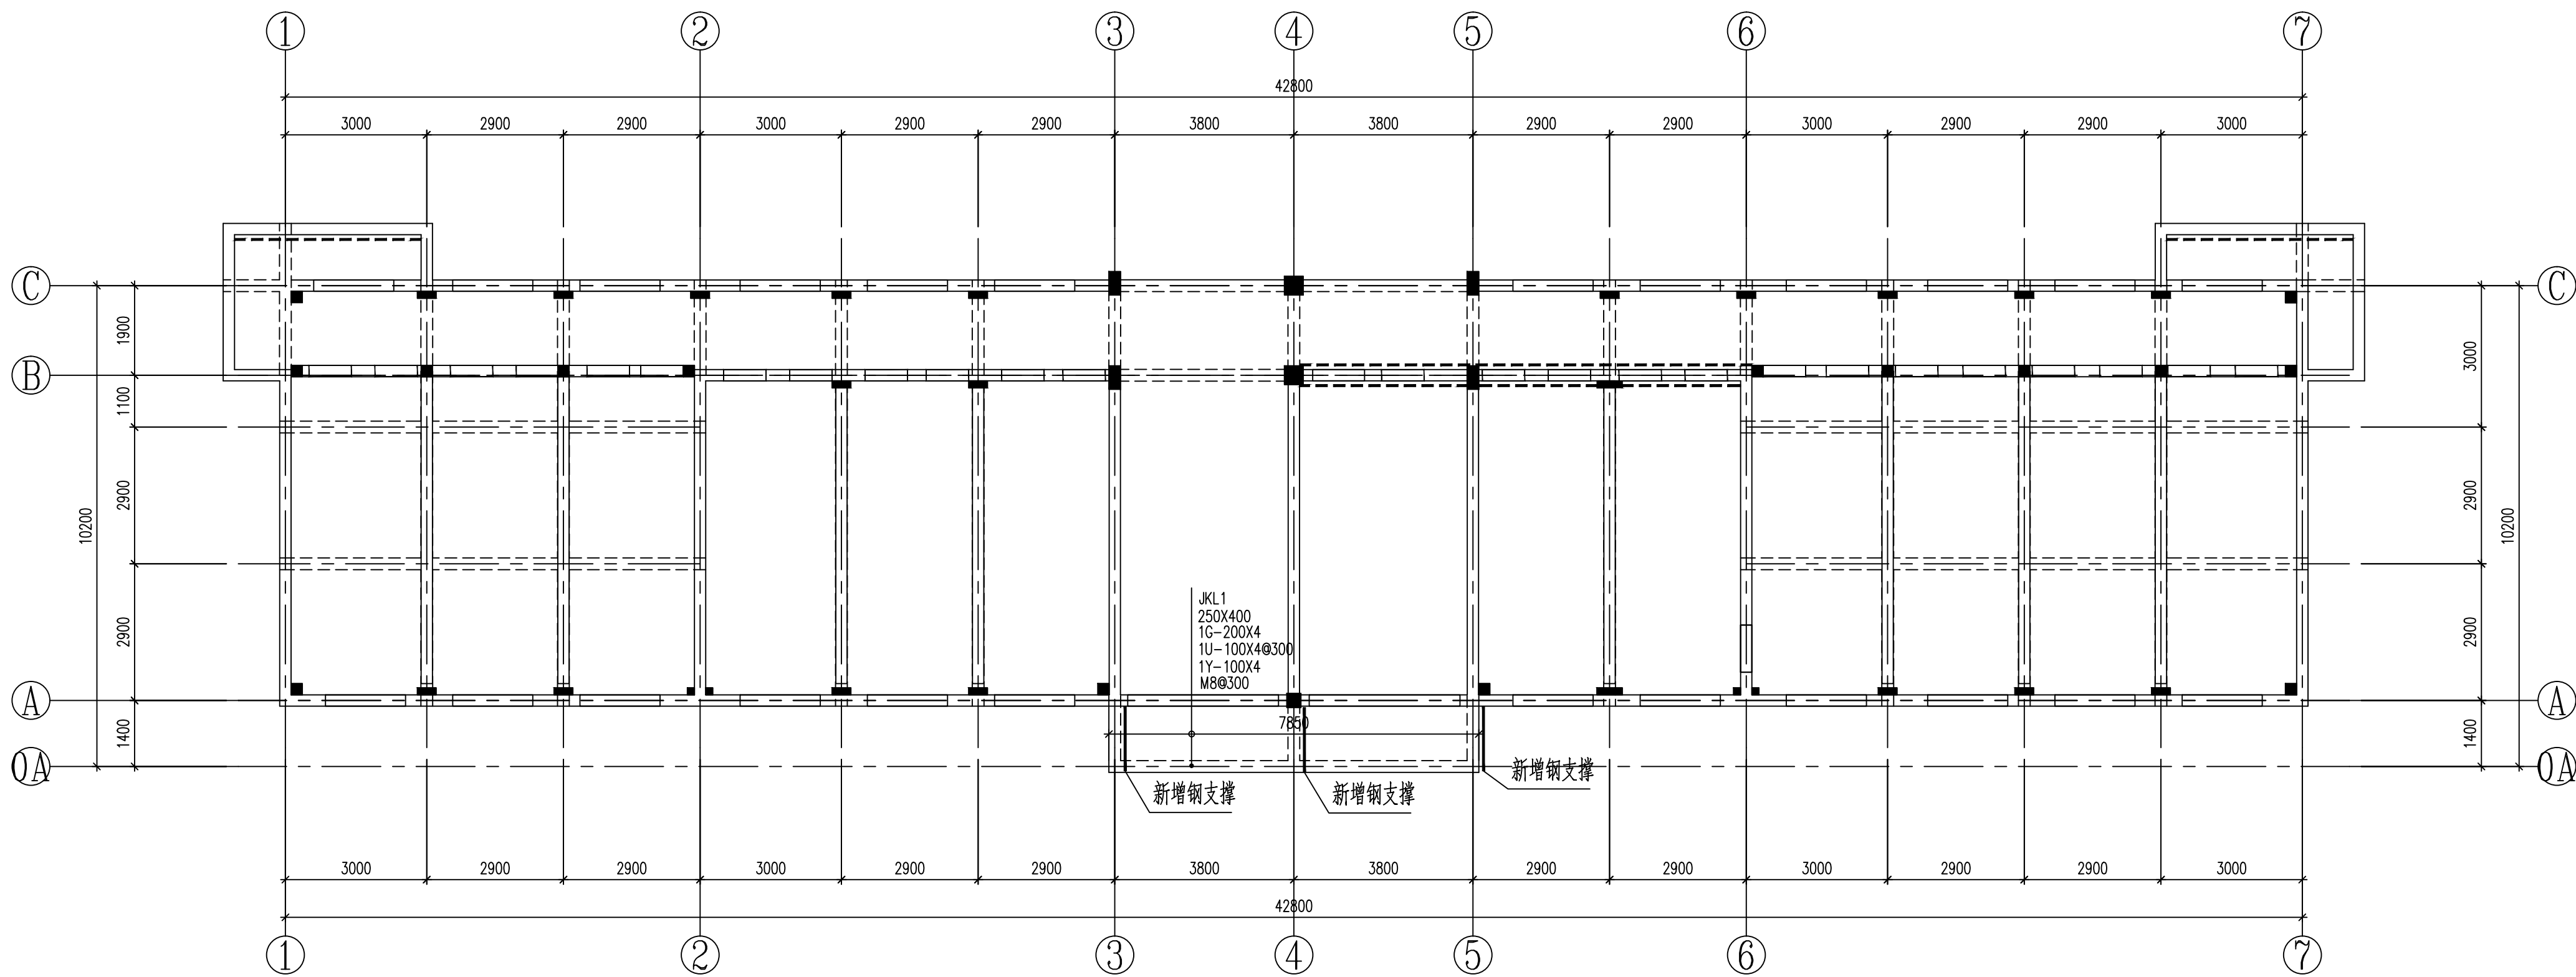

三层梁加固平面布置图 1:100

注：施工前，应设置可靠的临时支撑。
施工前，需复核现场尺寸，若不符需及时与设计沟通。
新增钢支撑做法详15G611-1第161页。

悬挑梁新增钢支撑大样图

审查合格书二维码: (Q

注册执业章: (SEAL

图纸专用章: (SEAL

审查专用章: (SEAL

建设单位: (CLIENT

设计单位: (DESIGN



资质等级: 建筑行

证书编号: A15102X

工程名称: (PROJECT

江都区未成年(青少年)

子项名称: (SUB-PR

宿舍楼

设计号: (PROJECT

图名: (DRAWING TI

三层梁加固

项目负责人

PROJECT LEADER

审 定

APPROVED BY

专业负责人

DIVISION CHIEF

审 核

CHECKED BY

校 对

PROOFREAD BY

设 计

DESIGNED BY

注 册

REGISTERED

姓 名

NAME

注册印章号

REGISTERED SIGNET NO.

注册证书号

REGISTERED CERTIFICATE NO.

设计阶段

DESIGN PHASE

图 别


DWG. CATEGORY

版本号



VER. NO.

施工图


A2+1

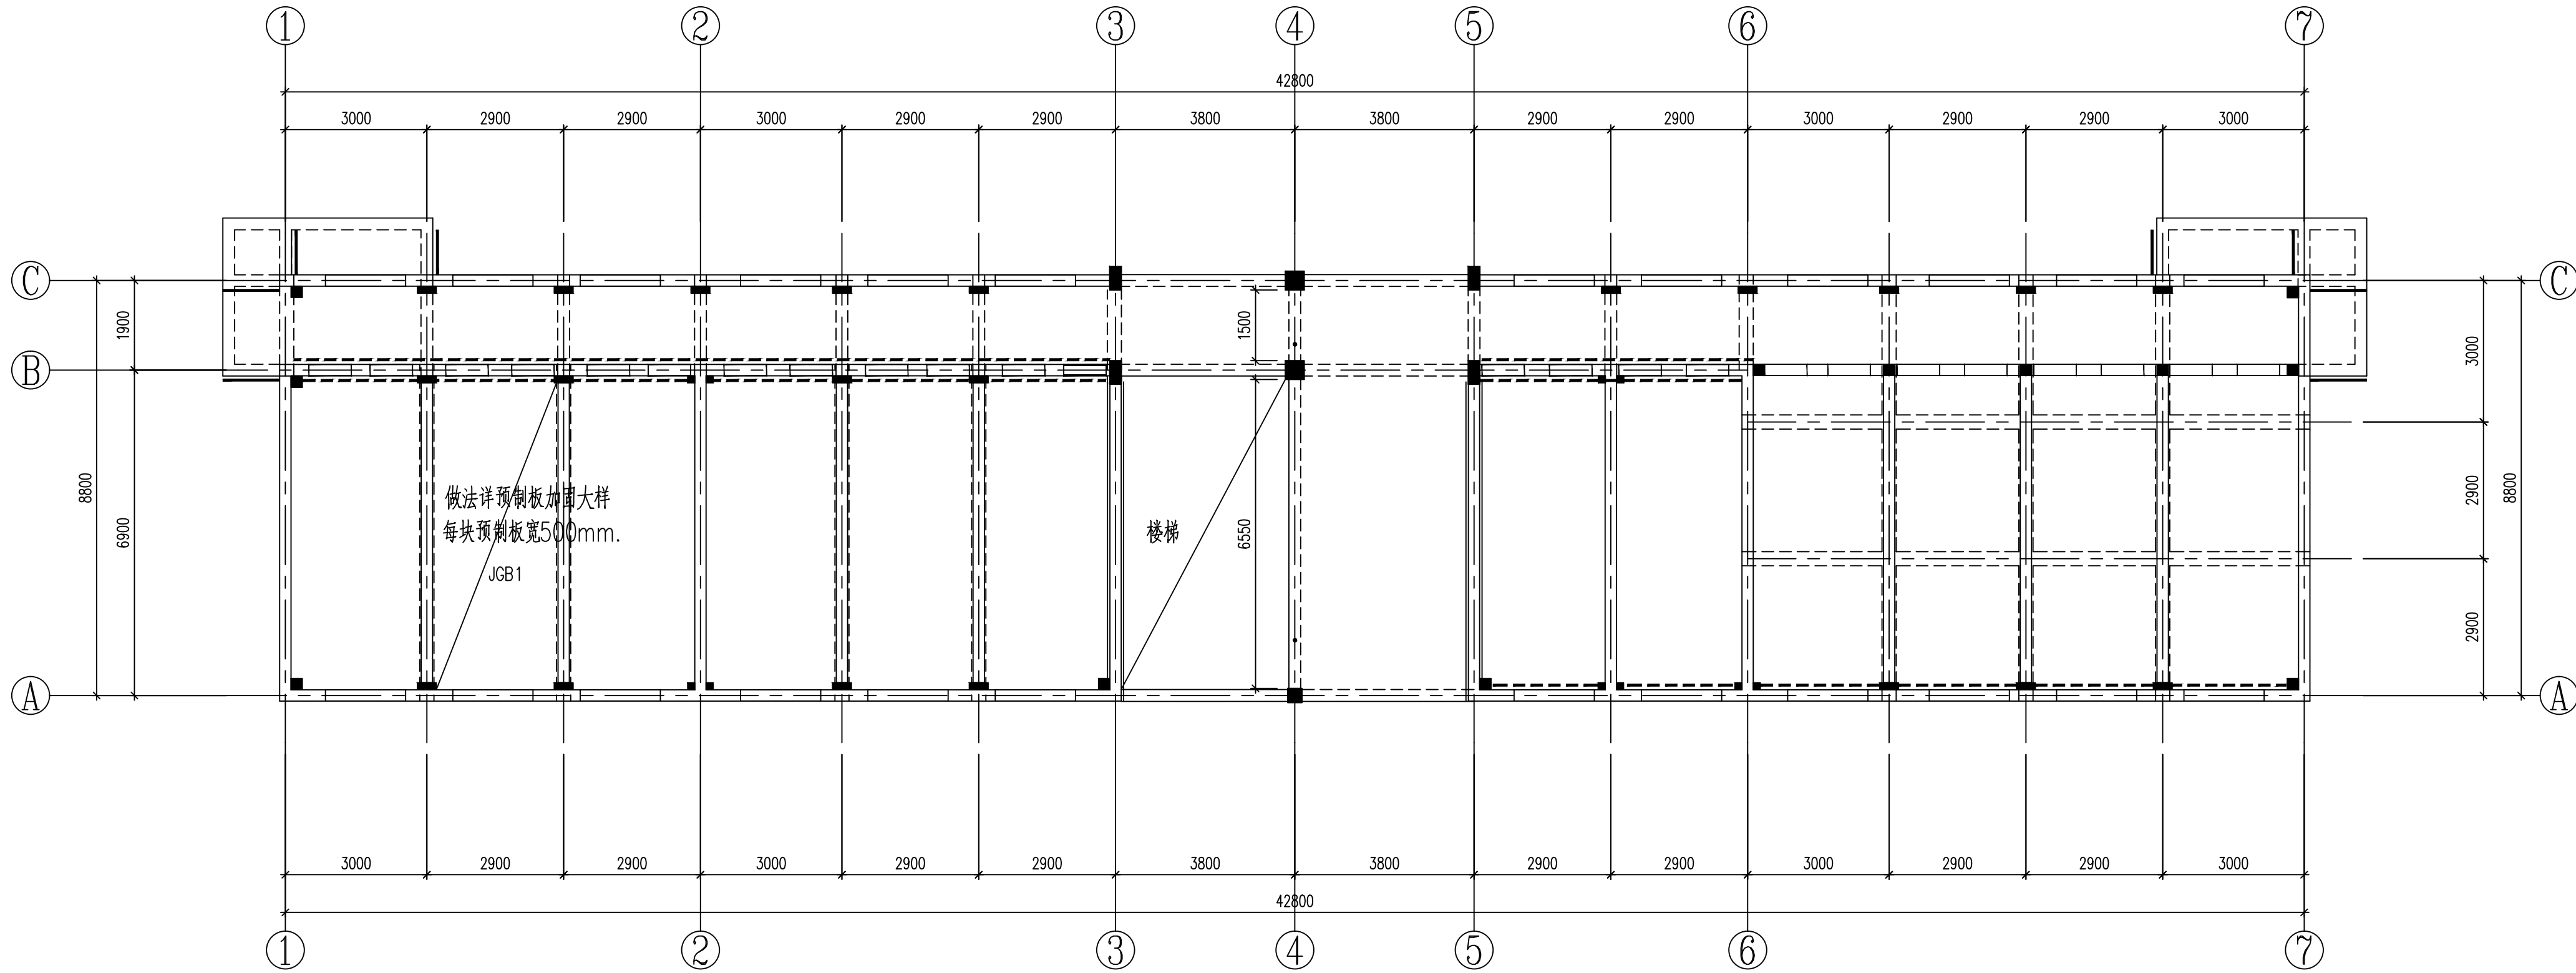

二层板底加固平面布置图 1:100

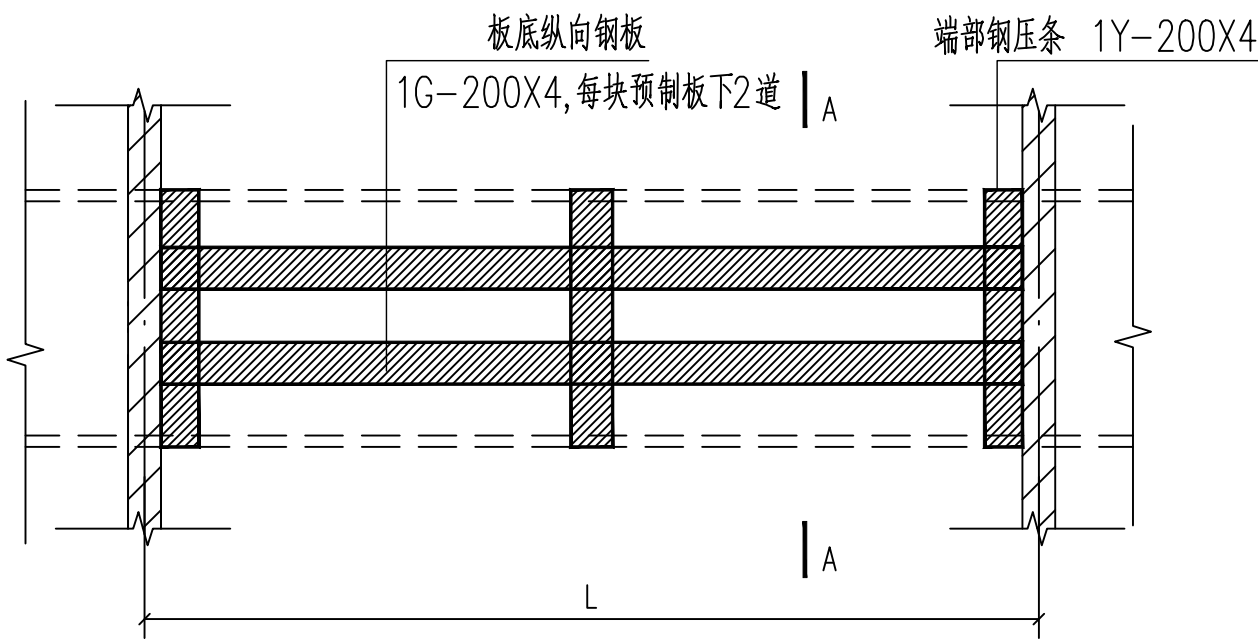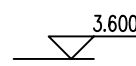

预制板板底贴钢板加固大样

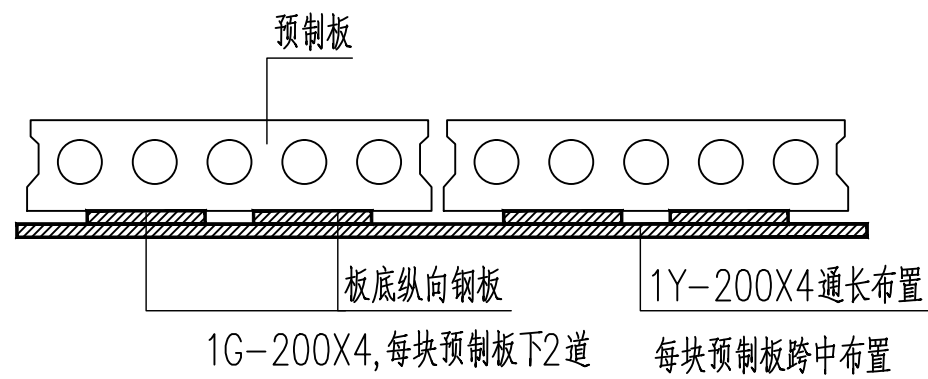

A-A

审查合格书二维码: (Q

注册执业章: (SEAL

图纸专用章: (SEAL

审查专用章: (SEAL

建设单位: (CLIENT

设计单位: (DESIGN



资质等级: 建筑行

证书编号: A15102

工程名称: (PROJECT

江都区未成年(青少年)

子项名称: (SUB-PR

宿舍

设计号: (PROJECT

图名: (DRAWING TI

二层板底

项目负责人

PROJECT LEADER

审定

APPROVED BY

专业负责人

DIVISION CHIEF

审核

CHECKED BY

校对

PROOFREAD BY

设计

DESIGNED BY

注册

REGISTERED

姓名

NAME

注册印章号

REGISTERED SIGNET NO.

注册证书号

REGISTERED CERTIFICATE NO.

设计阶段

DESIGN PHASE

图别

DWG. CATEGORY

版本号

VER. NO.

施工图

A2+1

审查合格书二维码: (Q

注册执业章: (SEAL

图纸专用章: (SEAL

审查专用章: (SEAL

建设单位: (CLIENT

设计单位: (DESIGN



资质等级: 建筑行

证书编号: A15102

工程名称: (PROJECT

江都区未成年(青少年)

子项名称: (SUB-PR

宿舍

设计号: (PROJECT

图名: (DRAWING TI

三层板底

项目负责人

PROJECT LEADER

审 定

APPROVED BY

专业负责人

DIVISION CHIEF

审 核

CHECKED BY

校 对

PROOFREAD BY

设 计

DESIGNED BY

注 册

REGISTERED

姓 名

NAME

注册印章号

REGISTERED SIGNET NO.

注册证书号

REGISTERED CERTIFICATE NO.

设计阶段

DESIGN PHASE

图 别

DWG. CATEGORY

版本号

VER. NO.

施工段

CONSTRUCTION SECTION

图 别

DWG. CATEGORY

版本号

VER. NO.

施工段

CONSTRUCTION SECTION

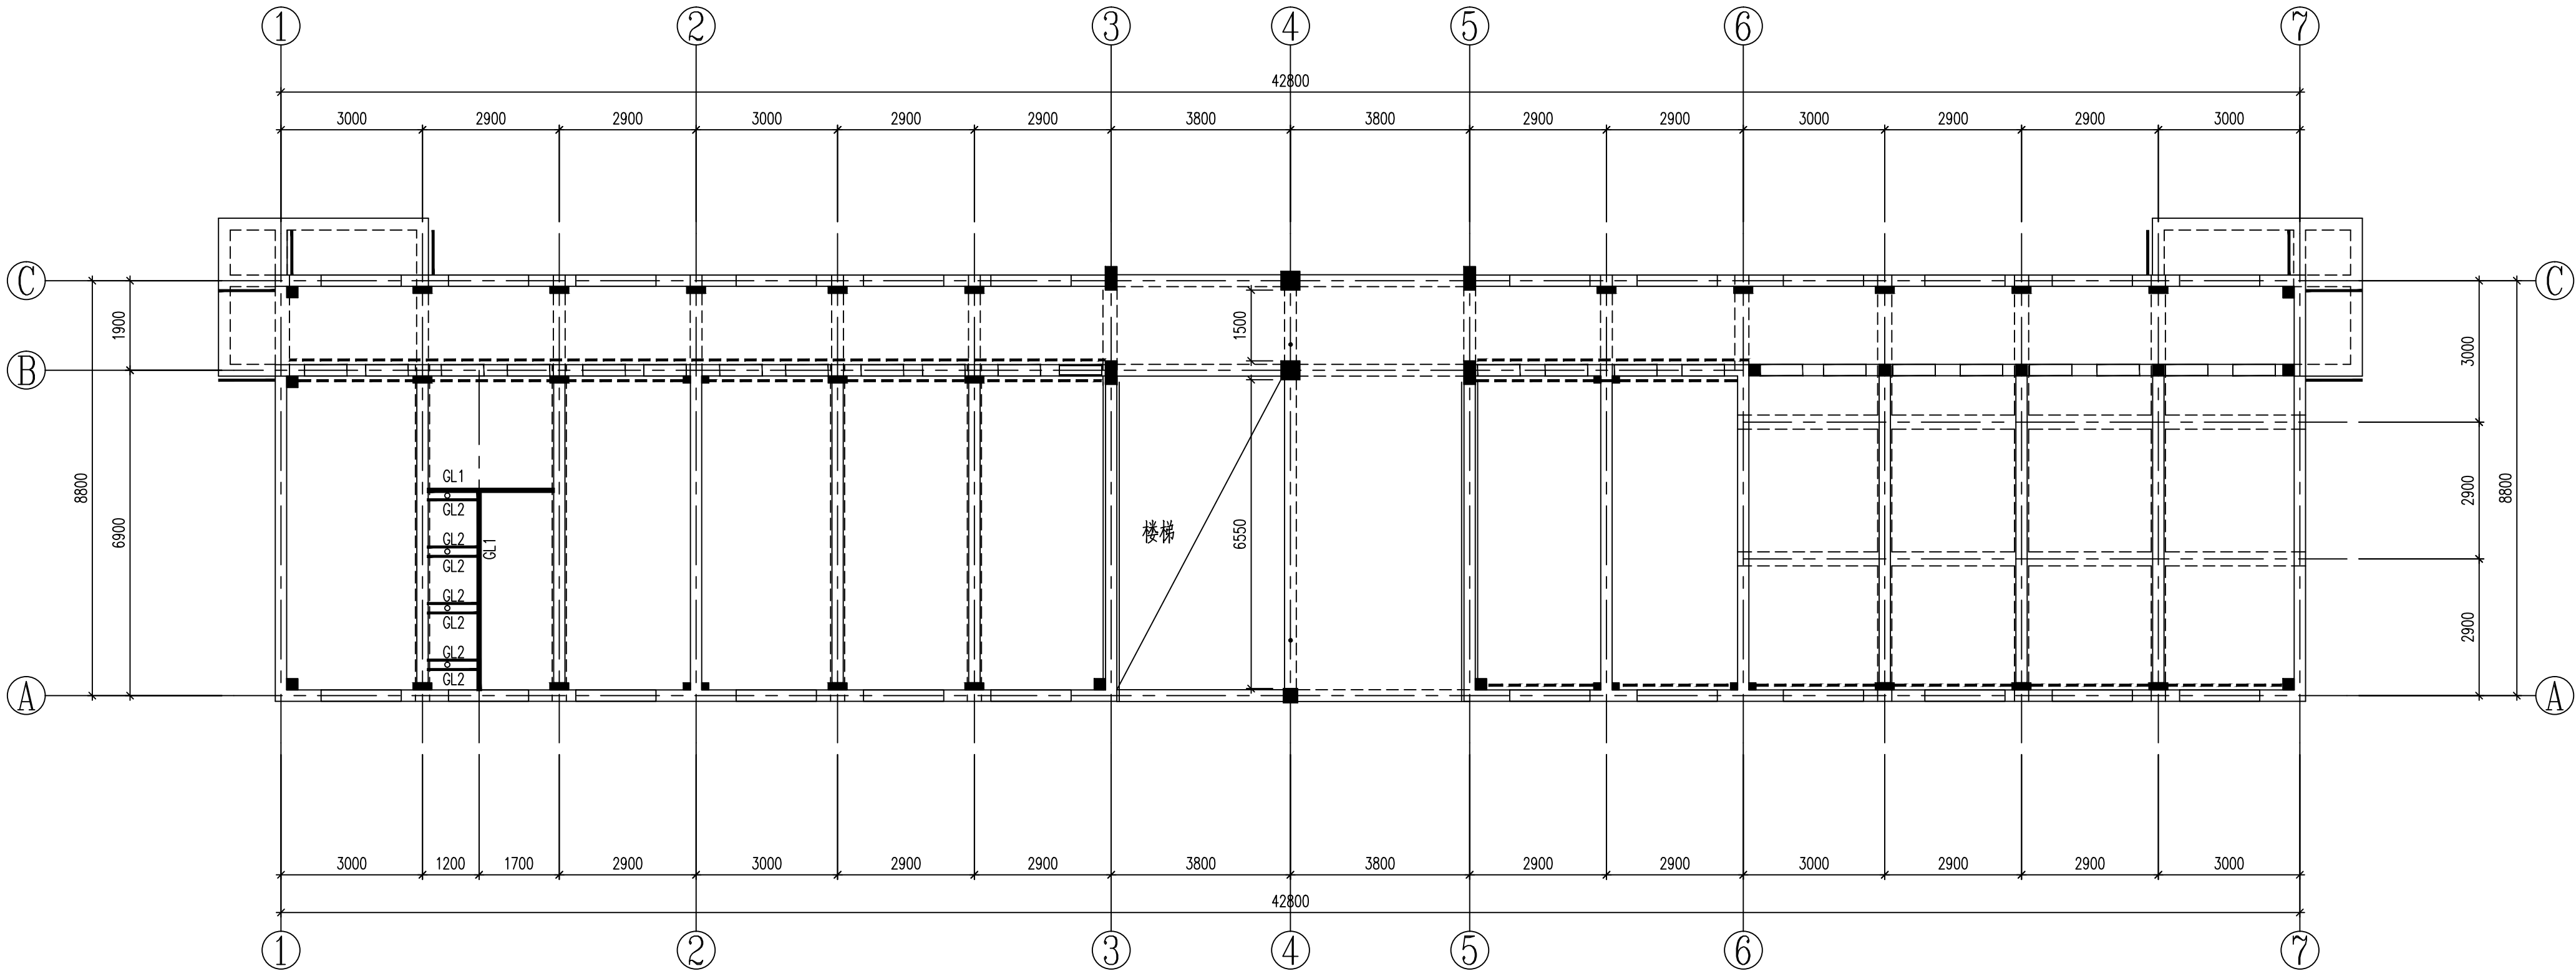


名称	型号	材质
GL1	HN500×200	Q355B
GL2	HN100×50	Q355B

新增钢梁，搁置于两侧砖墙，坐浆。

卫生间出水孔两侧各一道GL2。

二层新增梁平面布置图

1:100

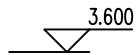

审查合格书二维码: (Q

注册执业章: (SEAL

图纸专用章: (SEAL

审查专用章: (SEAL

建设单位: (CLIENT

设计单位: (DESIGN



资质等级: 建筑行

证书编号: A15102X

工程名称: (PROJECT

江都区未成年(青少年)

子项名称: (SUB-PR

宿舍楼

设计号: (PROJECT I

图名: (DRAWING TI

二层新增梁

项目负责人

PROJECT LEADER

审 定

APPROVED BY

专业负责人

DIVISION CHIEF

审 核

CHECKED BY

校 对

PROOFREAD BY

设 计

DESIGNED BY

注 册

REGISTERED

姓 名

NAME

注册印章号

REGISTERED SIGNET NO.

注册证书号

REGISTERED CERTIFICATE NO.

设计阶段

DESIGN PHASE

施工图


图 别

DWG. CATEGORY

A2+1

版本号

VER. NO.

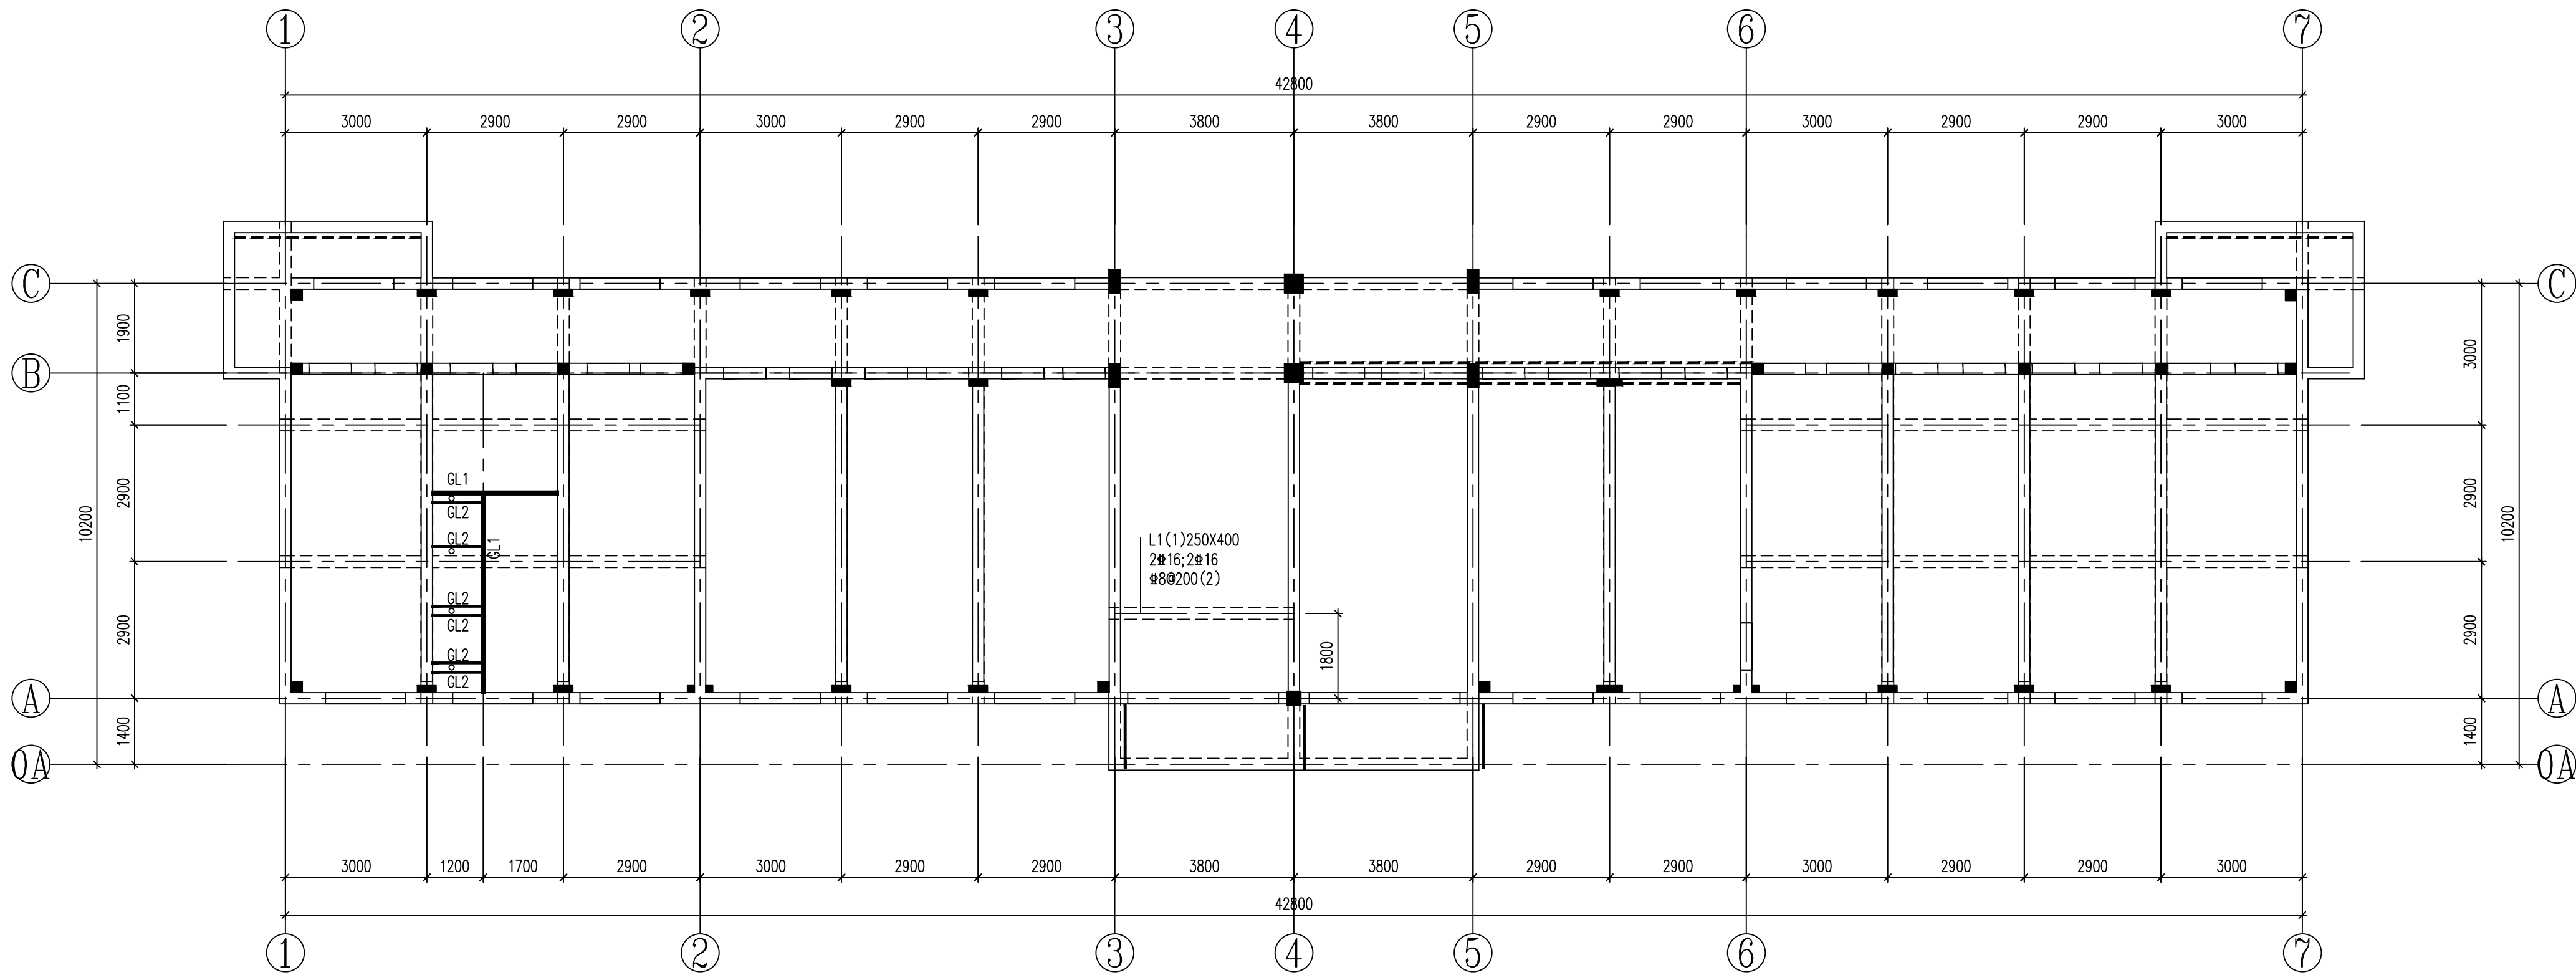

名称	型号	材质
GL1	HN500×200	Q355B
GL2	HN100×50	Q355B

新增钢梁，搁置于两侧砖墙，坐浆。

卫生间出水孔两侧各一道GL2。

三层新增梁平面布置图 1:100



审查合格书二维码: (Q

注册执业章: (SEAL

图纸专用章: (SEAL

审查专用章: (SEAL

建设单位: (CLIENT

设计单位: (DESIGN



资质等级: 建筑行

证书编号: A15102X

工程名称: (PROJECT

江都区未成年(青少年)

子项名称: (SUB-PR

宿舍

设计号: (PROJECT I

图名: (DRAWING TI

三层新增

项目负责人

PROJECT LEADER

审 定

APPROVED BY

专业负责人

DIVISION CHIEF

审 核

CHECKED BY

校 对

PROOFREAD BY

设 计

DESIGNED BY

注 册

REGISTERED

姓 名

NAME

注册印章号

REGISTERED SIGNET NO.

注册证书号

REGISTERED CERTIFICATE NO.

设计阶段


DESIGN PHASE

图 别


DWG. CATEGORY

版本号

VER. NO.

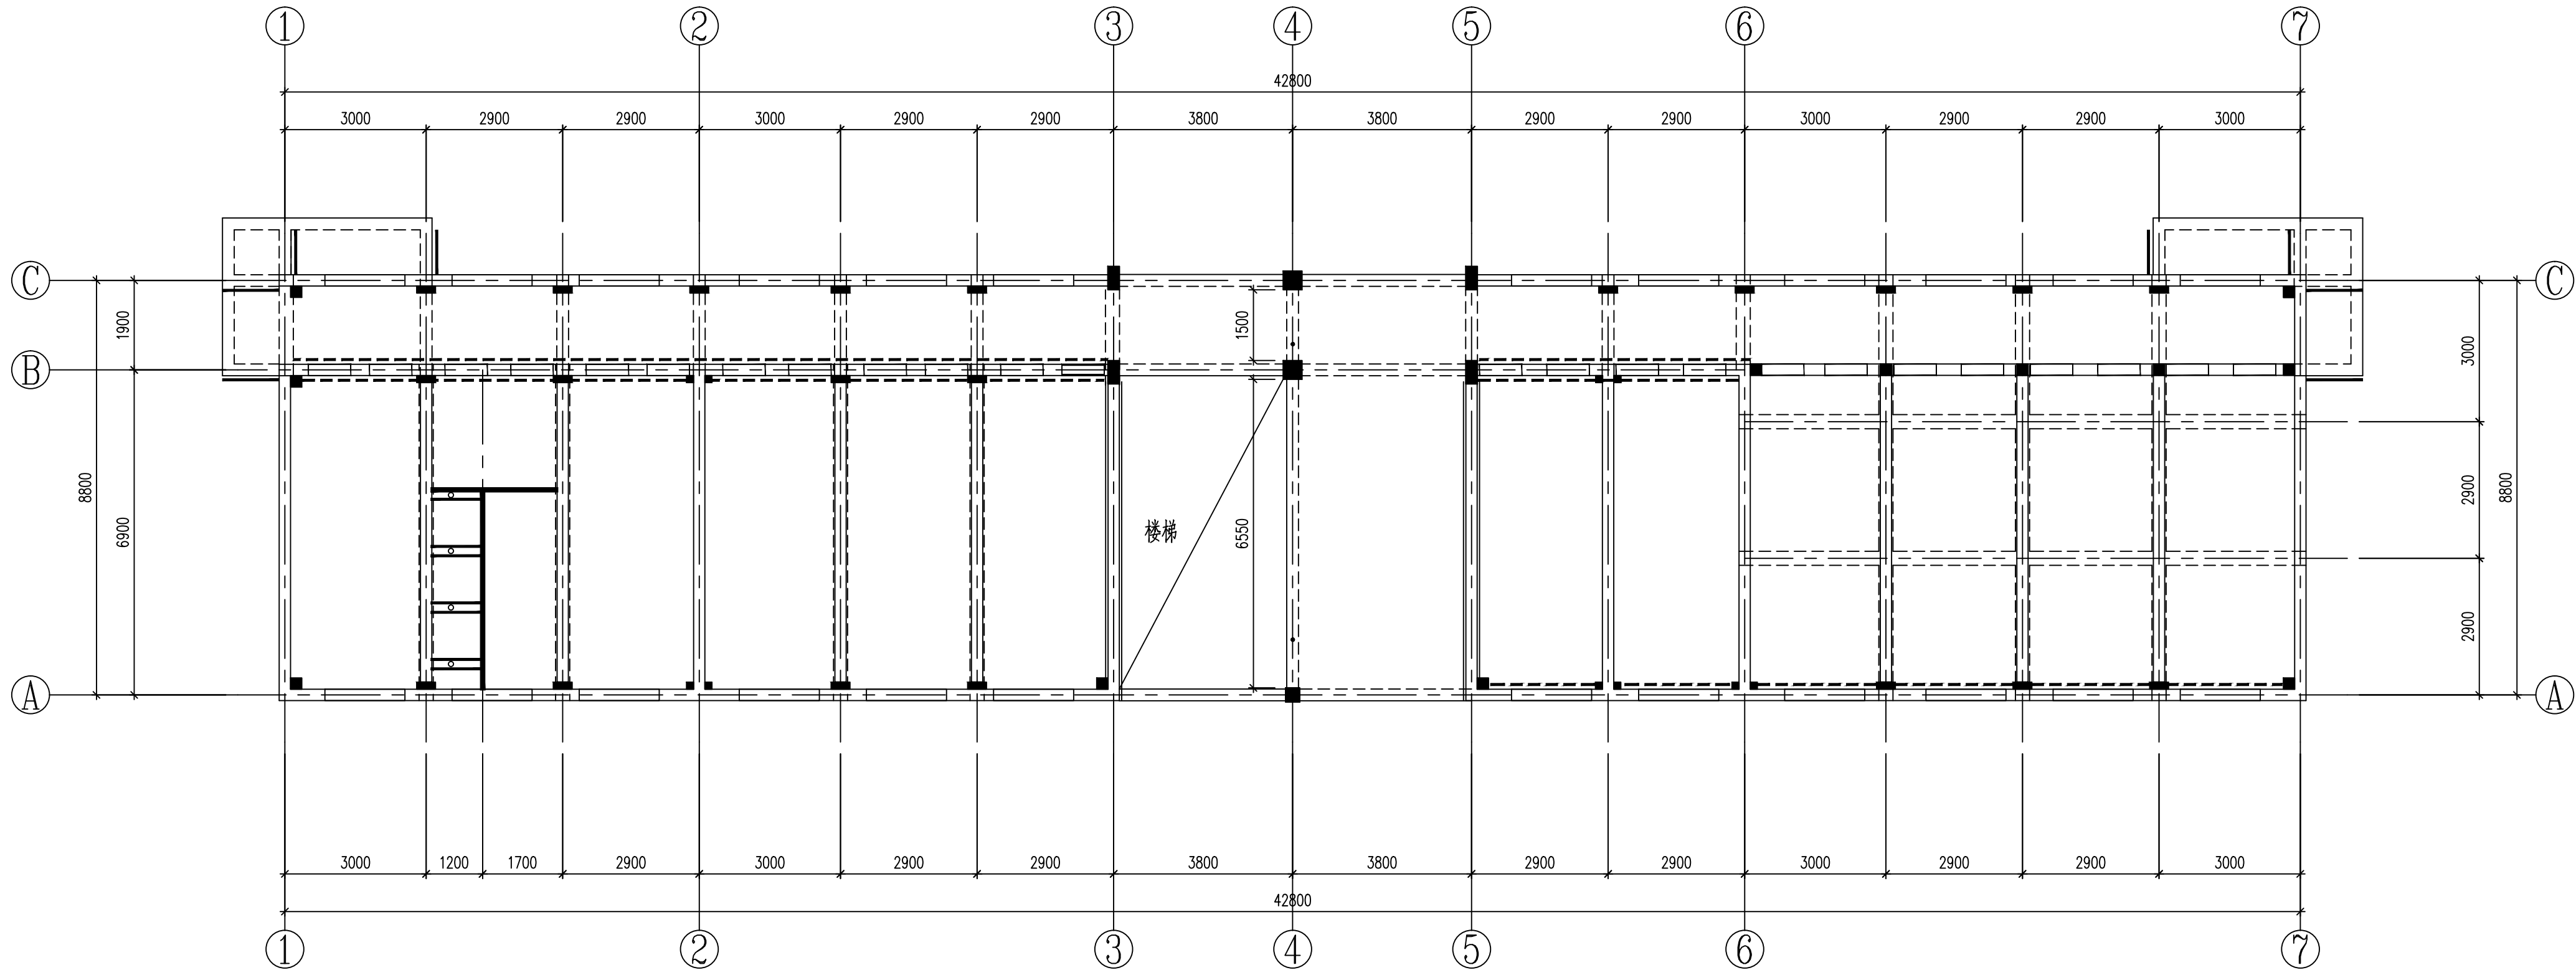

二层改造加固后结构平面布置图 1:100

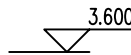

审查合格书二维码: (Q

注册执业章: (SEAL

图纸专用章: (SEAL

审查专用章: (SEAL

建设单位: (CLIENT

设计单位: (DESIGN



资质等级: 建筑行

证书编号: A15102X

工程名称: (PROJECT

江都区未成年(青少年)

子项名称: (SUB-PR

宿舍楼

设计号: (PROJECT

图名: (DRAWING TI

二层改造后

项目负责人

PROJECT LEADER

审 定

APPROVED BY

专业负责人

DIVISION CHIEF

审 核

CHECKED BY

校 对

PROOFREAD BY

设 计

DESIGNED BY

注 册

REGISTERED

姓 名

NAME

注册印章号

REGISTERED SIGNET NO.

注册证书号

REGISTERED CERTIFICATE NO.

设计阶段


DESIGN PHASE

图 别

DWG. CATEGORY

版本号

VER. NO.

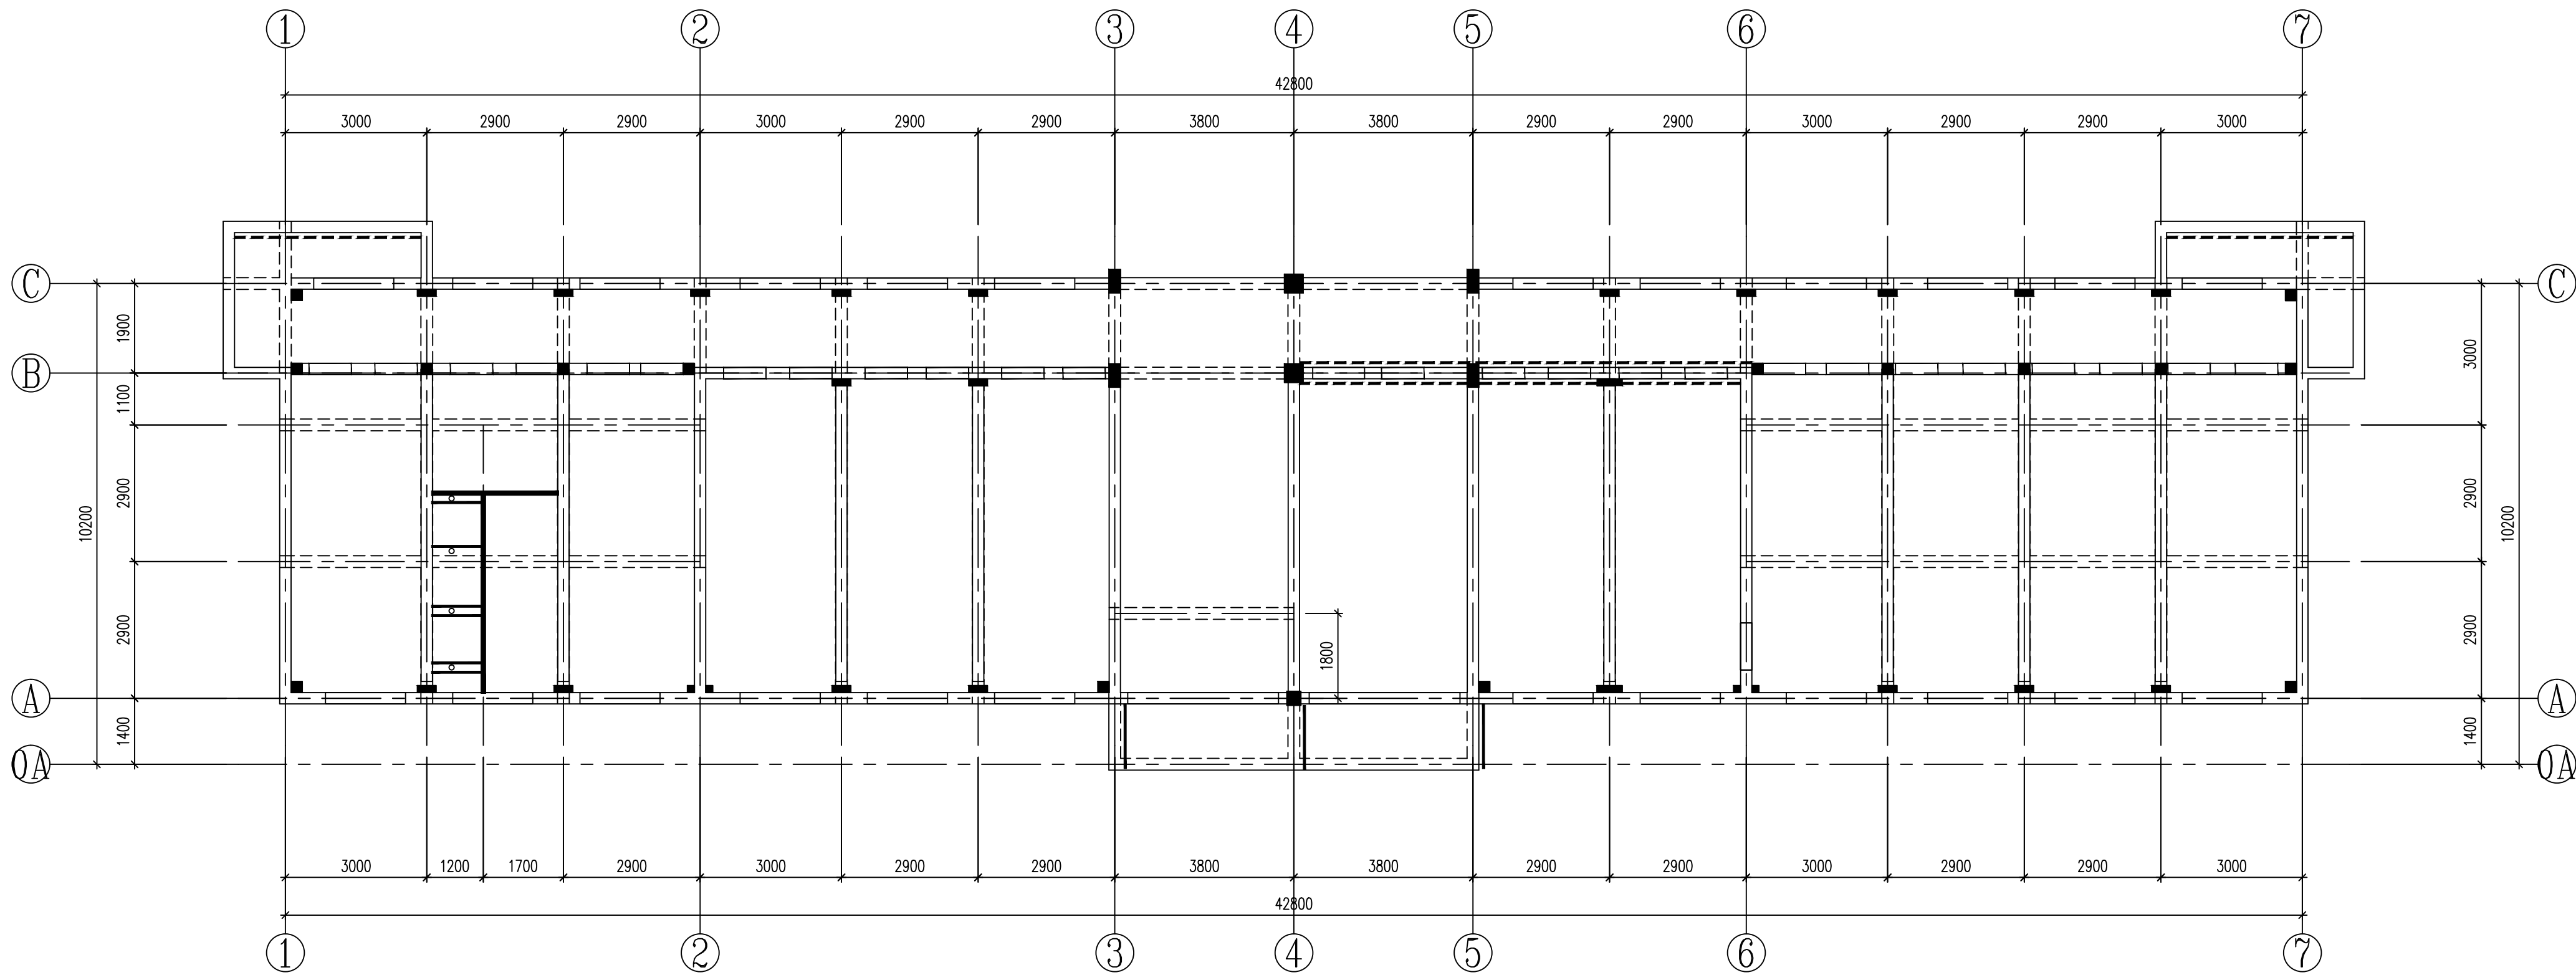

三层改造加固后结构平面布置图 1:100

7.200

审查合格书二维码: (Q

注册执业章: (SEAL

图纸专用章: (SEAL

审查专用章: (SEAL

建设单位: (CLIENT

设计单位: (DESIGN



资质等级: 建筑行

证书编号: A15102

工程名称: (PROJECT

江都区未成年(青少年)

子项名称: (SUB-PR


宿舍

设计号: (PROJECT

图名: (DRAWING TI

三层改造

项目负责人 PROJECT LEADER	
审 定 APPROVED BY	
专业负责人 DIVISION CHIEF	
审 核 CHECKED BY	
校 对 PROOFREAD BY	
设 计 DESIGNED BY	
注 册 REGISTERED	
姓 名 NAME	
注册印章号 REGISTERED SIGNET NO.	
注册证书号 REGISTERED CERTIFICATE NO.	
设计阶段 DESIGN PHASE	施工图
图 别 DWG. CATEGORY	A2+1
版本号 VER. NO.	

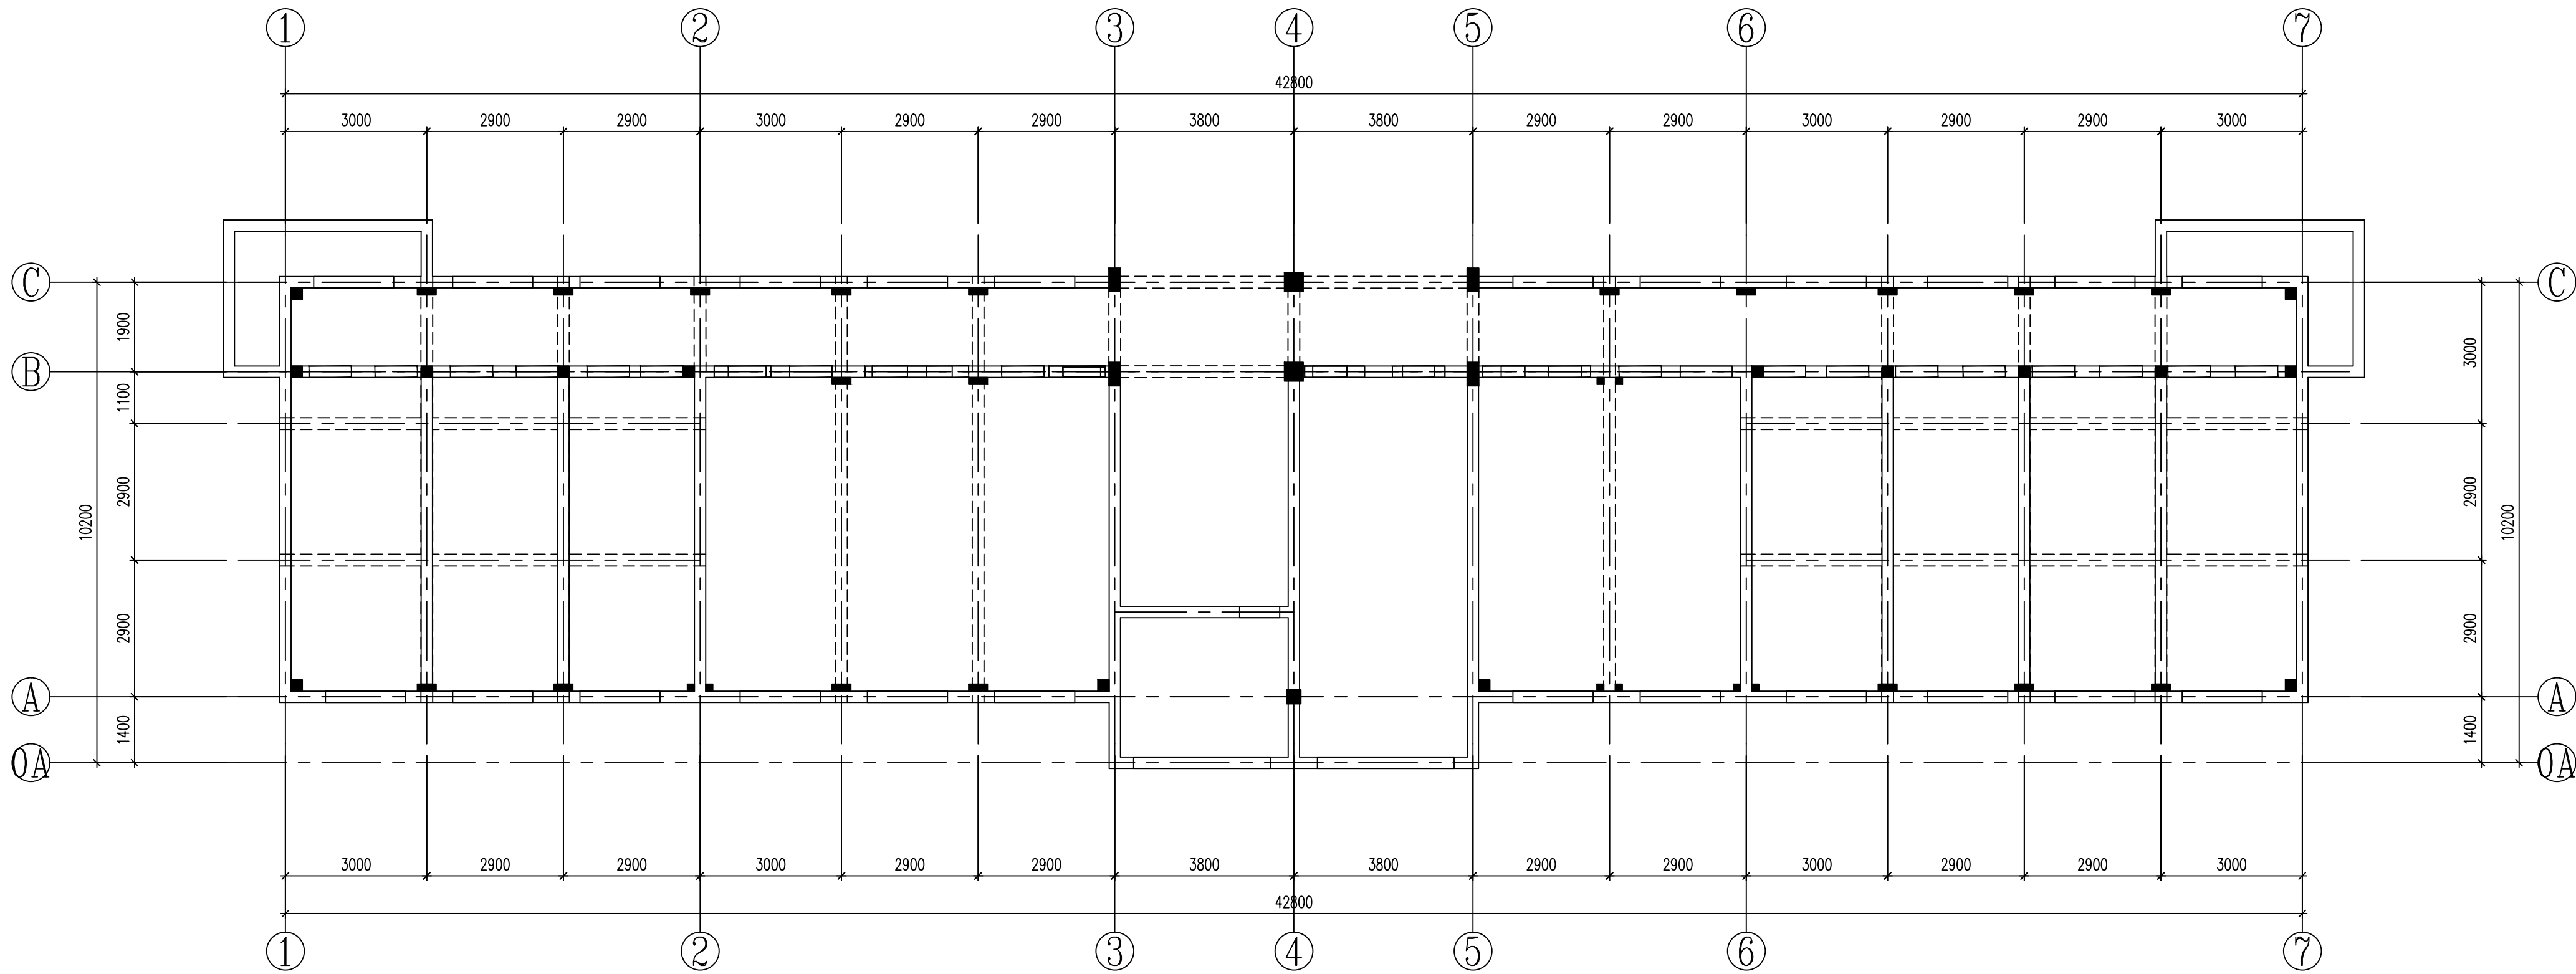

屋面改造加固后原结构平面布置图 1:100

审查合格书二维码: (Q

注册执业章: (SEAL

图纸专用章: (SEAL

审查专用章: (SEAL

建设单位: (CLIENT

设计单位: (DESIGN



资质等级: 建筑行

证书编号: A15102X

工程名称: (PROJECT

江都区未成年(青少年)

子项名称: (SUB-PR

宿舍楼

设计号: (PROJECT

图名: (DRAWING TI

屋面改造加固

项目负责人

PROJECT LEADER

审 定

APPROVED BY

专业负责人

DIVISION CHIEF

审 核

CHECKED BY

校 对

PROOFREAD BY

设 计

DESIGNED BY

注 册

REGISTERED

姓 名

NAME

注册印章号

REGISTERED SIGNET NO.

注册证书号

REGISTERED CERTIFICATE NO.

设计阶段

DESIGN PHASE

图 别

DWG. CATEGORY

版本号

VER. NO.