


扬州市政协办公楼屋面修缮工程		施工图	扬州市建筑设计研究院有限公司
建设单位:	扬州市政协		
工程名称:	扬州市政协办公楼屋面修缮工程		
工程编号:			
工程地址:	扬州市		
扬州市建筑设计研究院有限公司 YANG ZHOU ARCHITECTURAL DESIGN & RESEARCH INSTITUTE LIMITED COMPANY 设计证书甲级编号 A232004689 2025 05		法人代表: 潘长海 总经理: 王永航 总工程师: 缪小春 总建筑师: 华 华 项目负责人: 顾海涛 孙初辰	

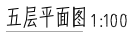









 筒瓦屋面修缮范围


合 格		Confirmed by	
建筑 Architecture		结构 Structure	
给排水 Plumbing		电气 Electricity	
暖通 HV&AC		电梯 ELV	
描 述		Descriptions	
注册专项师 Registered Special Seat			
注册专项师 Drawing Special Seat			
消防专项师 Fire protection seat			

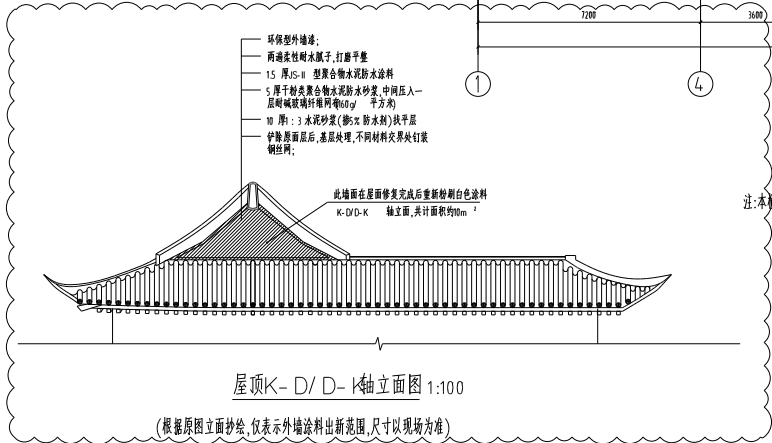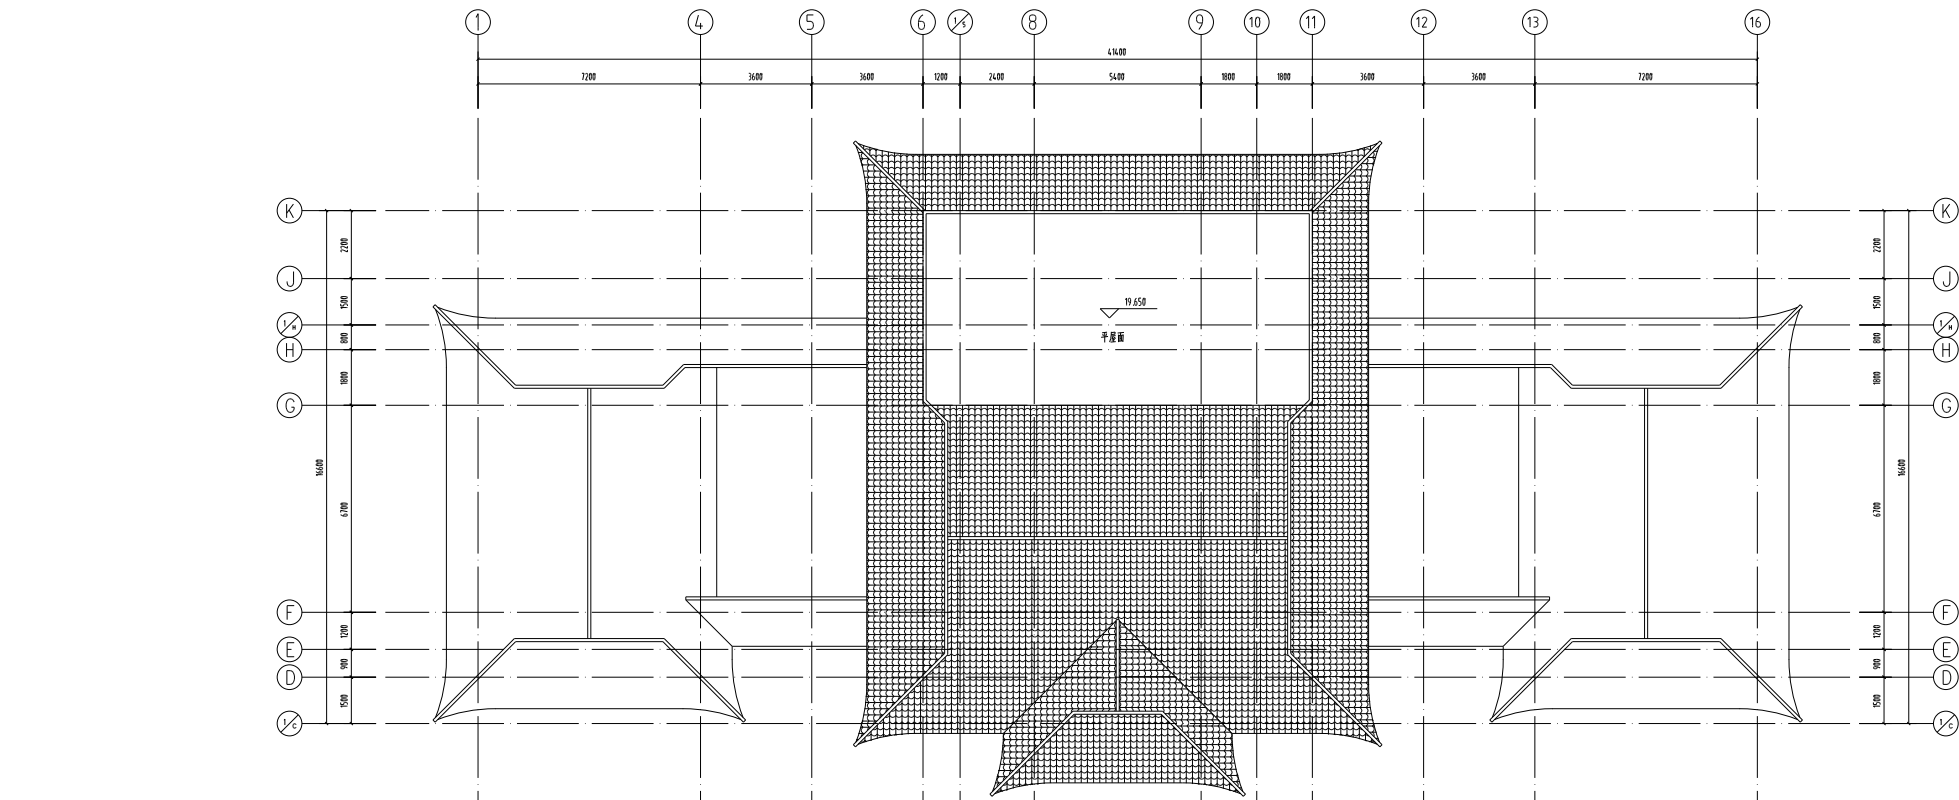

图例:
简瓦屋面修缮范围

注:本建筑所有尺寸具体需以现场实际尺寸为准。请甲方委托有资质的检测公司对原有建筑进行检测鉴定,保证安全的前提下才允许施工。

原屋面做法 (原图做法图纸未详述,现依据详图简要推测)	修缮做法
1. 琉璃瓦(檐面筒瓦)	1. 琉璃瓦(檐面筒瓦)
2. 筒瓦贴结层	2. 最薄处10 厚, 1:3 水泥白灰砂浆加水泥重铺; 麻刀砂浆
3. 陶性保护层	3. 40 厚C20 细石混凝土垫层,内配Φ4@100 X100 双向钢筋网 Φ4 钢筋网片与钢筋混凝土屋面板间的缝隙10@100 X100
4. 防水层	4. 12mm 厚含层高分子自粘防水卷材2 厚含层高分子非固化沥青防水涂料
5. 找平层	5. 15 厚1:3 水泥砂浆找平层
6. 木望板	6. 木望板(保留原材料,如有破损则按现状实际规格替换)
7. 木椽子	7. 木椽子(保留原材料,如有破损则按现状实际规格替换)
附注	
1. 原图纸未见相关屋面做法,现做法厚度仅为推测,施工单位施工前应对原屋面局部拆除,了解原做法厚度,并与检测办法不同,请及时与我院联系复核调整做法。	
2. 若修缮做法有超出原图做法,则需先进行结构复核,难以结构安全的前提下才允许施工。	
3. 室内外各墙不露明的金属件均刷光面富特底漆二道,凡埋入墙内之木构件均涂刷环氧富特底漆二道,所有木构件均作防腐、防蛀、防腐处理。	
4. 檐口部分木构件防腐、防蛀、防腐处理后,面层喷涂氟碳漆,颜色用原檐口颜色。	

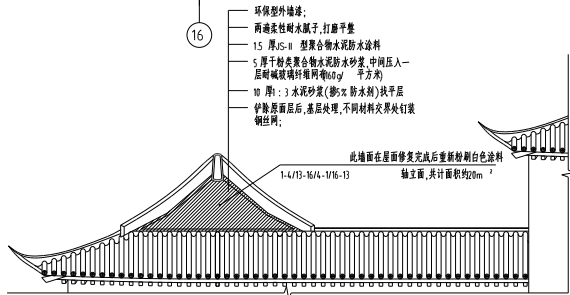

屋顶1-4/13-16/4-1/16-1轴立面图 1:100
(根据原图立面抄绘,仅表示外墙涂料出新范围,尺寸以现场为准)

会 签 Confirmed by		
建筑 Architecture		结构 Structure
暖通 Heating		电气 Electricity
给排水 Water & Gas		弱电 ELV
附 注 Description		
注册专用章 Registered Special Seal		
出图专用章 Drawing Special Seal		
消防专用章 Fire protection seal		
扬州市建筑设计研究院有限公司 YANG ZHOU ARCHITECTURAL DESIGN & RESEARCH INSTITUTE CO.,LTD. 国家甲级建筑设计院 证书编号: A332004462 National Architectural Design License NO. A332004462 电 话 (Tel) 0514-87343829 传 真 (Fax) 0514-87343841		
职 责 Responsibility	姓 名 Name	签 字 Signature
法人代表 Legal Representative		
技术负责人 Technical Director		
项目负责人 Project Director		
专业负责人 Specialist Responsible		
设 计 Design		
校 对 Check		
审 核 Review		
审 定 Approve		
客户 Client		
项目名称 Project Name		
图纸名称 Drawing Title		
审核人 Check		
审核人 Check		
审核人 Check		
本图纸为我院设计成果,未经许可不得复制或传播		