




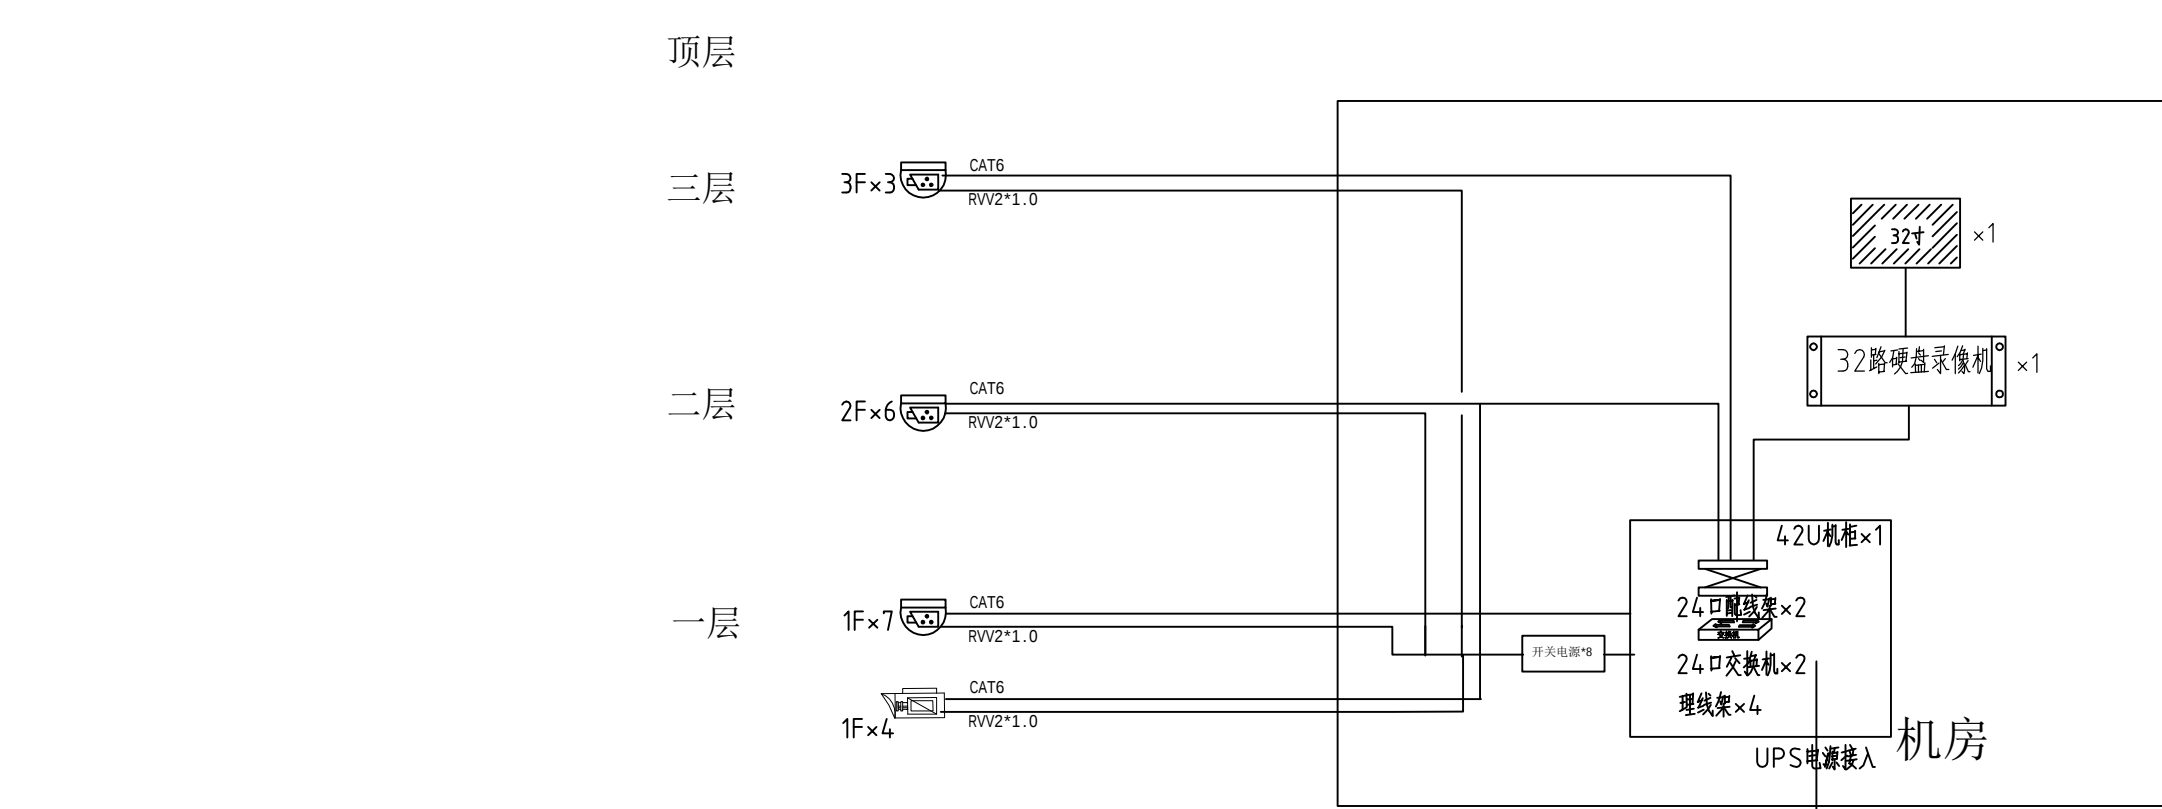

视频监控系统图

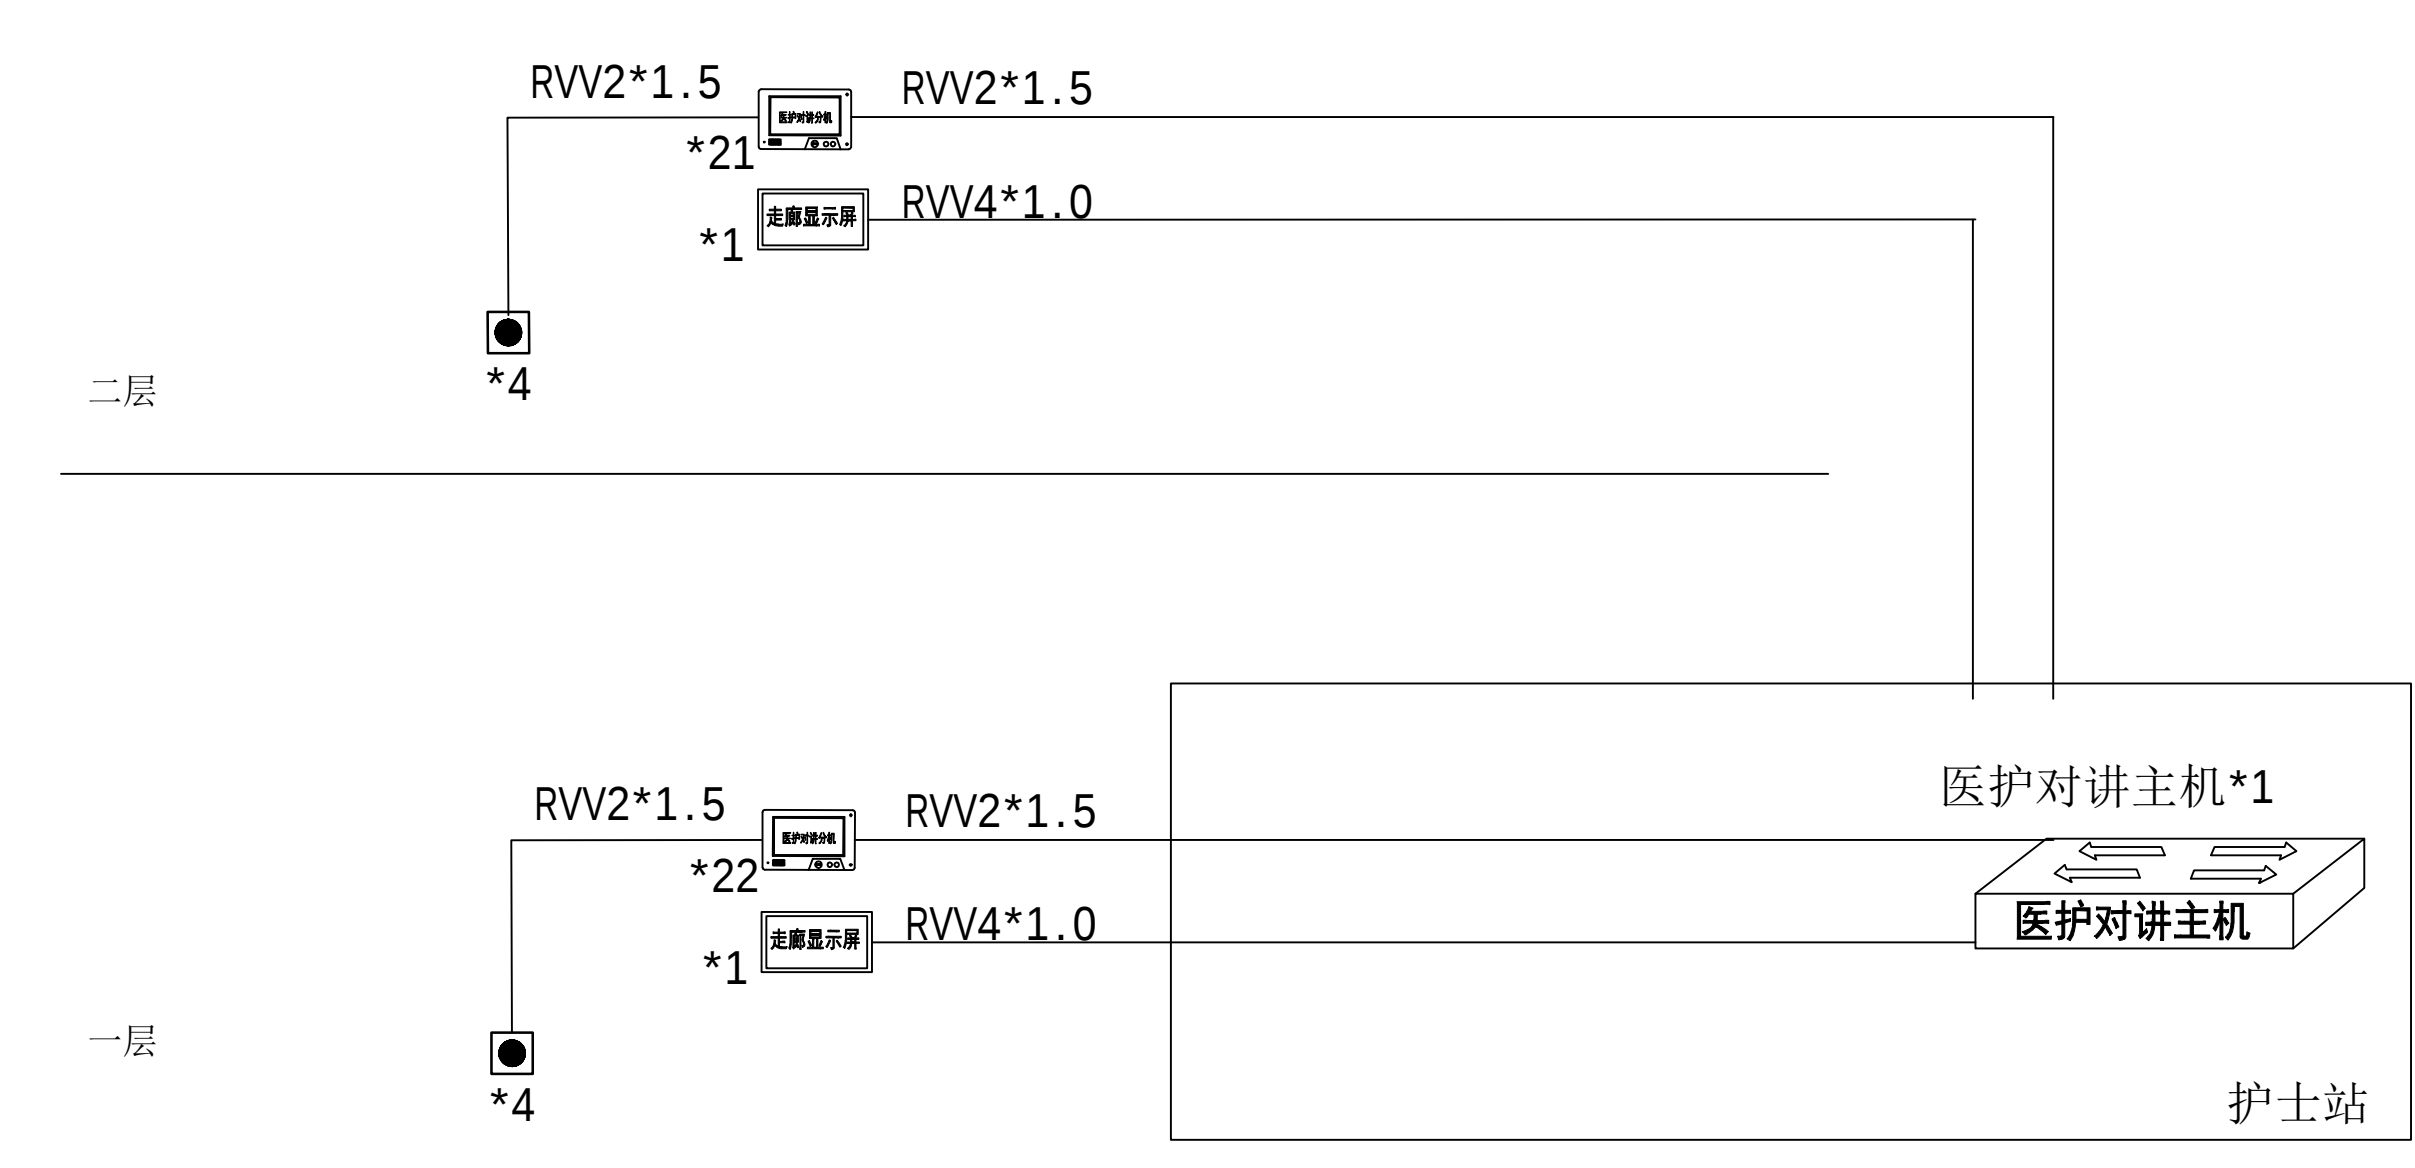

医护对讲系统图

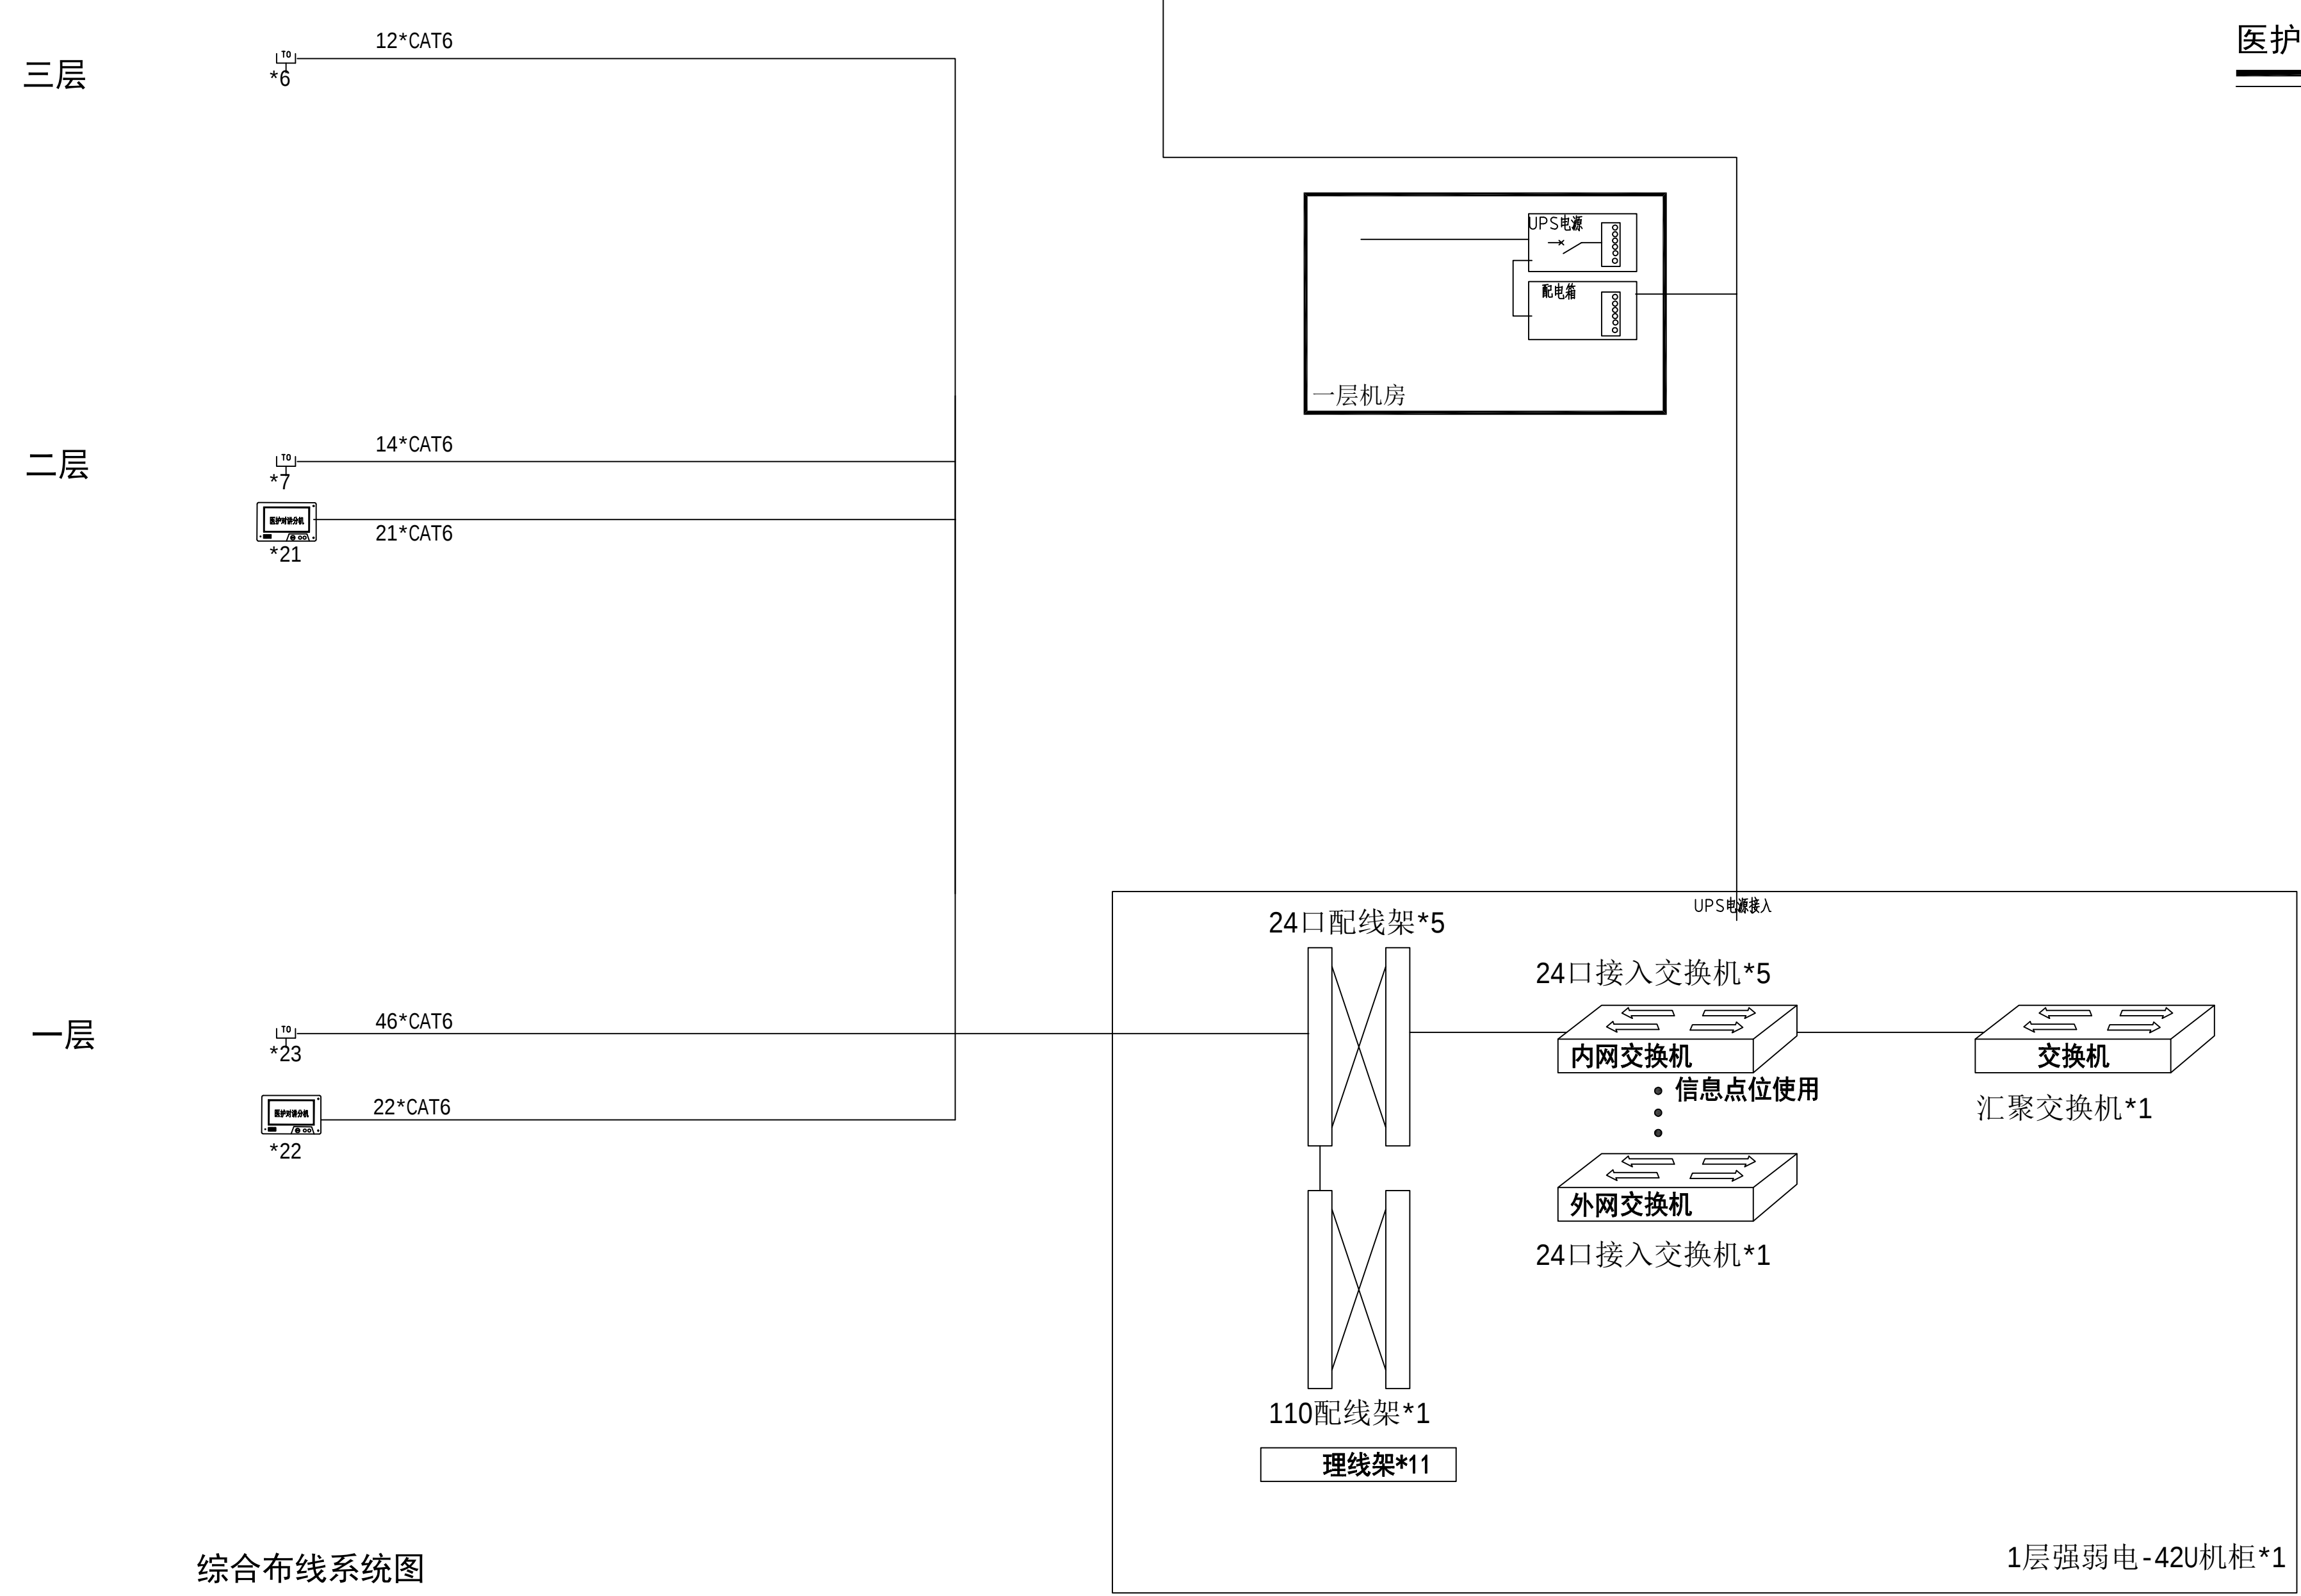


综合布线系统图



会 签	总图								
	建筑								
	结构								
	给排水								
	电气								
	暖通空调								
序号	日期	修改内容							
未加盖我公司出图专用章本图纸无效									
制图人姓名									
					专业负责人				
					审 定				
					审 核				
					校 对				
					设 计				
					制 图				
					建筑单位				
					江都市扬州市江都区砖桥社区卫生服务中心				
					项目名称				
扬州市江都区砖桥社区卫生服务中心住院部加建改造项目									
子项目名称									
智能化									
册名									
一层平面布置图									
设计号									
版本号									
图 号									
图 别									
日 期									

材料表				
序号	材料名称	规格及单位	数量	备注
9				
10				
11				
12				
13				

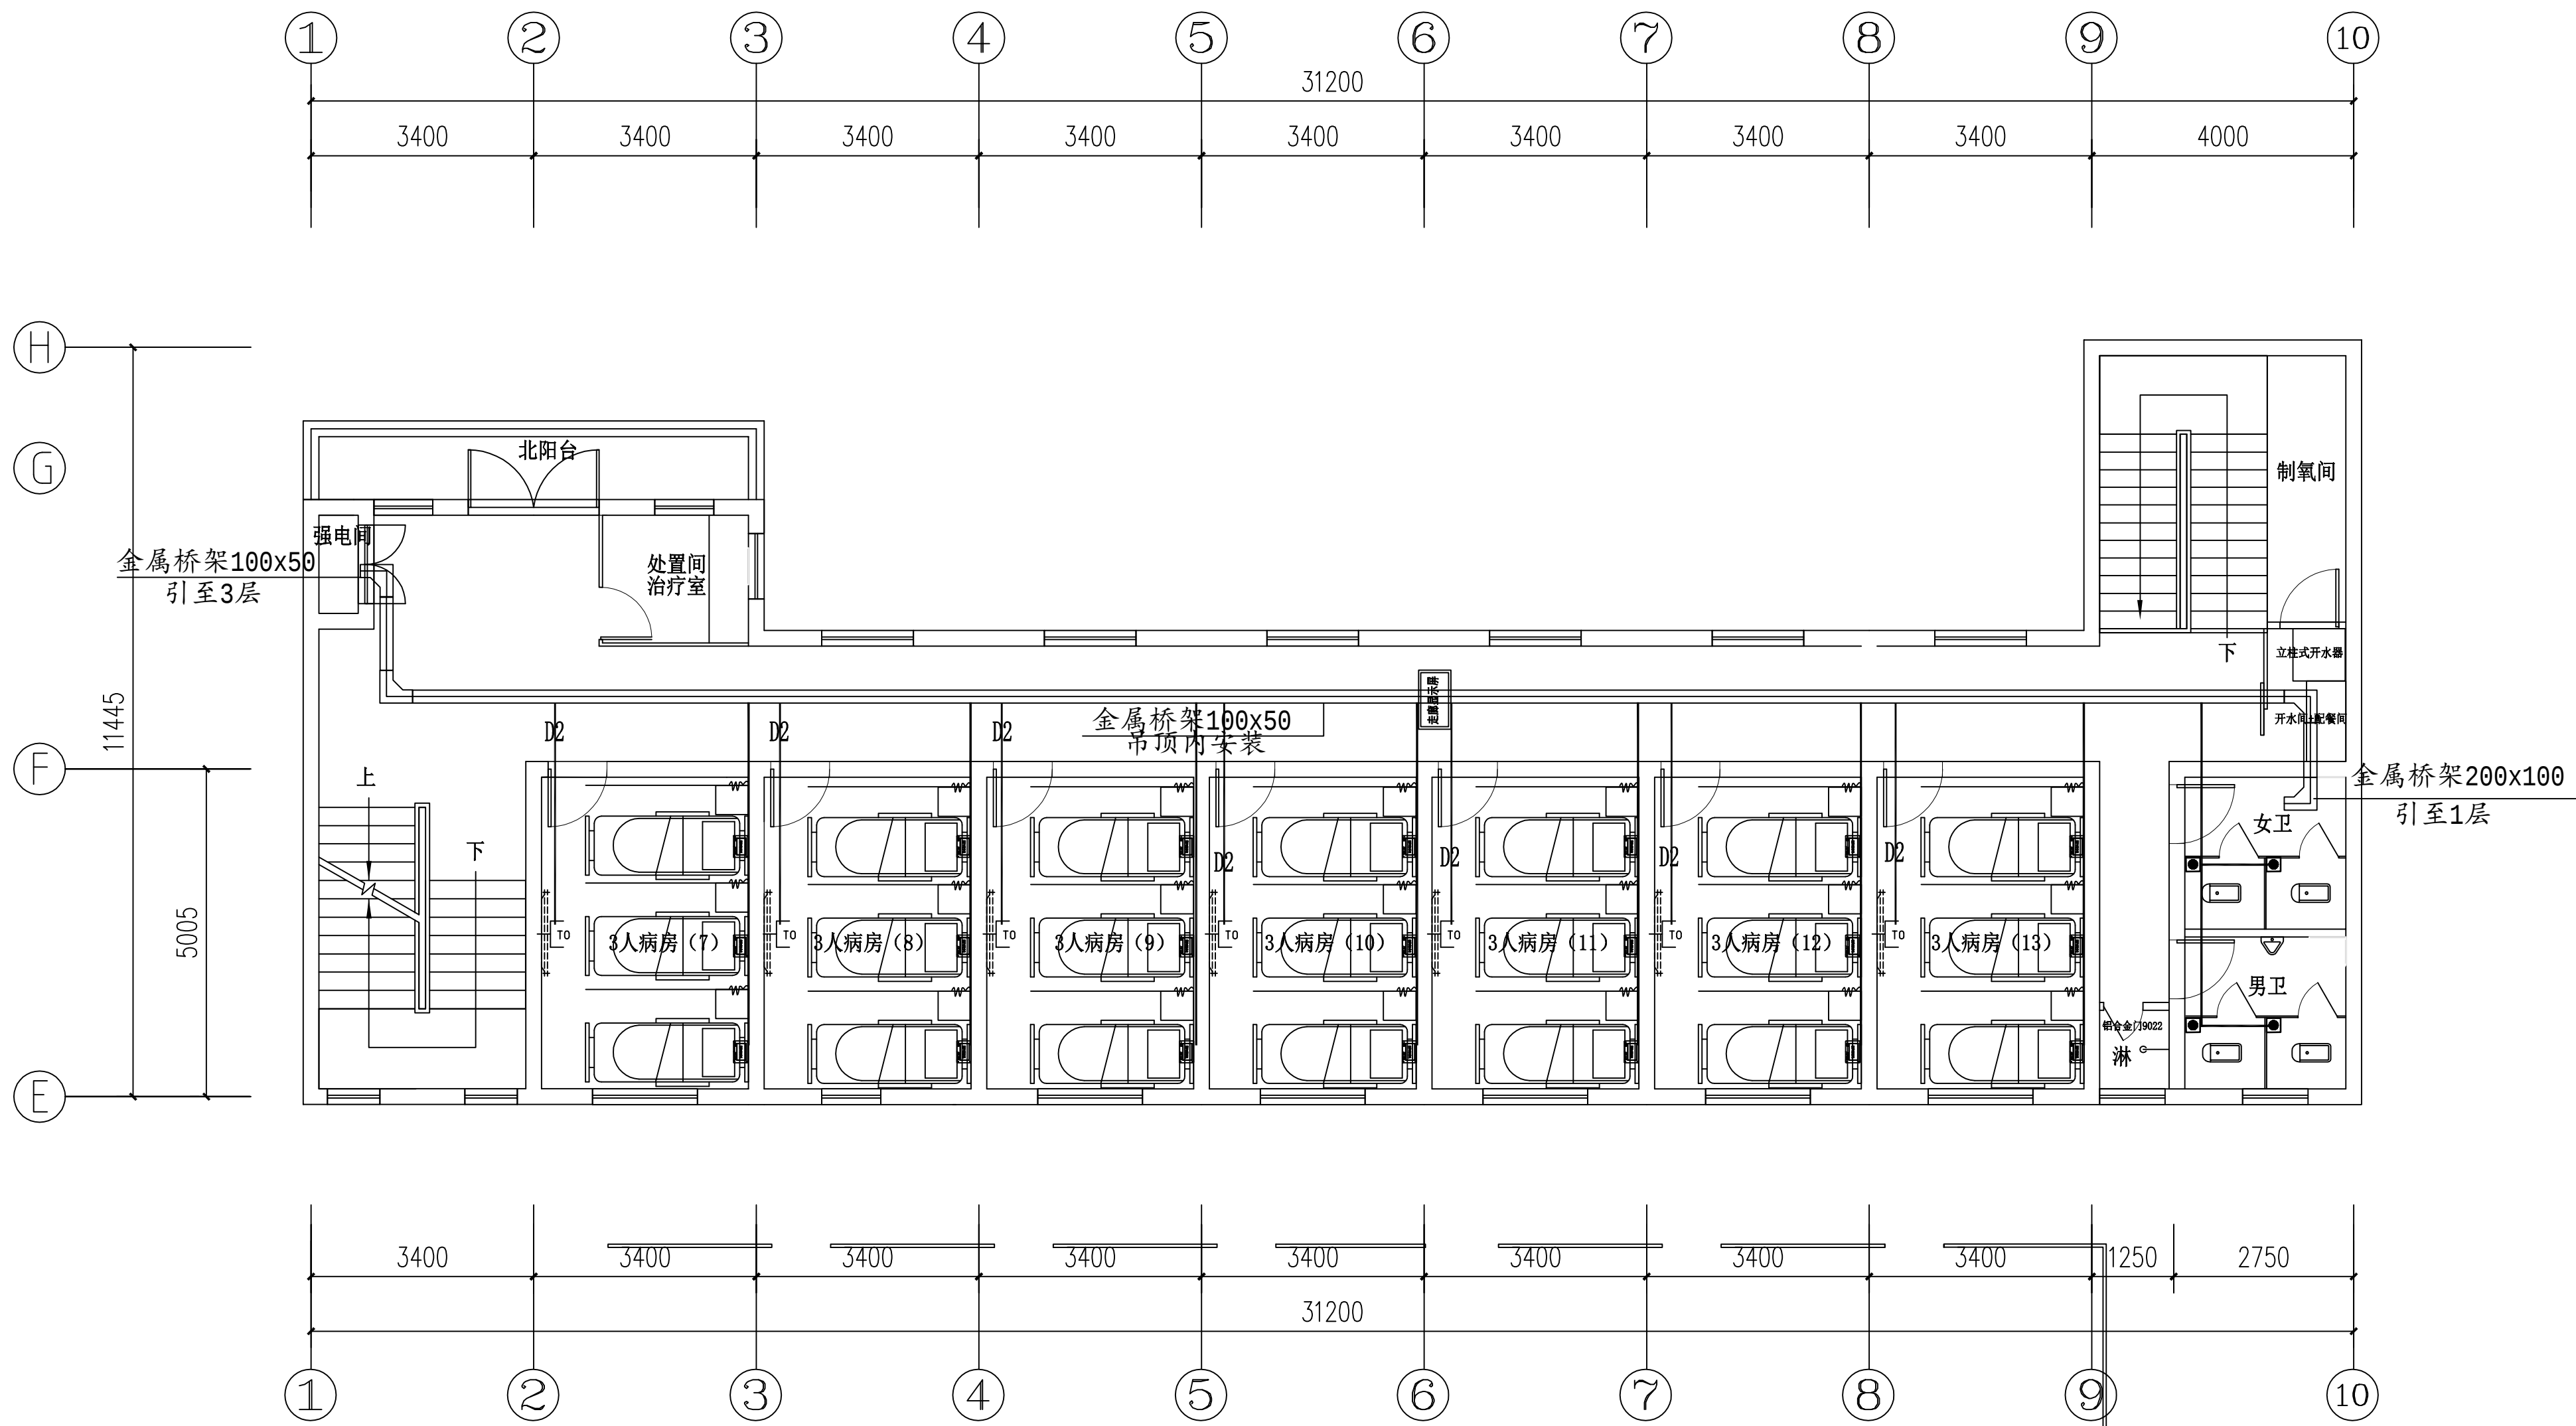

二层平面布置图


会 签	总图			
	建筑			
	结构			
	给排水			
	电气			
	暖通空调			
序号	日期	修改内容		






会 签	总图								
	建筑								
	结构								
	给排水								
	电气								
	暖通空调								
序号	日期	修改内容							
未加盖我公司出图专用章本图纸无效									
制图人姓名									
					专业负责人				
					审 定				
					审 核				
					校 对				
					设 计				
					制 图				
					建筑单位				
					江都市扬州市江都区砖桥社区卫生服务中心				
					项目名称				
扬州市江都区砖桥社区卫生服务中心住院部加建改造项目									
子项目名称									
智能化									
册名									
一层平面布置图									
设计号									
版本号									
图 号									
图 别									
日 期									

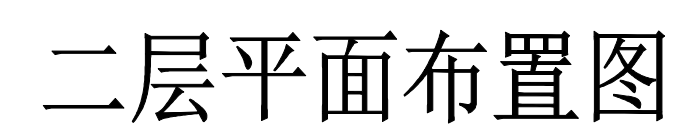

会 签	总图			
	建筑			
	结构			
	给排水			
	电气			
	暖通空调			
序号	日期	修改内容		
未加盖我公司出图专用章本图纸无效				
制图人姓名				
审核人				
设计人				
校对人				
审核人				
项目负责人				
专业负责人				
审 定				
审 核				
校 对				
设 计				
制 图				
建设单位				
扬州市江都区砖桥社区卫生服务中心				
项目名称				
扬州市江都区砖桥社区卫生服务中心住院部加建改造项目				
子项目名称				
智能化				
姓名				
二层平面布置图				
设计号				
版本号				
图 号				
图 别				
日 期				



