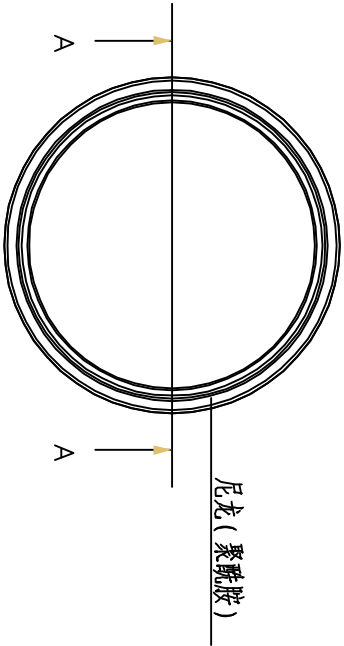


封堵装置管塞施工工艺图

A-A

规格型号	单位	封堵塞直径
φ225	套	100mm
φ200	套	100mm
φ160	套	90mm
φ110	套	62mm

规格型号一览表

说明：

管道孔封堵装置配送物资时应配备此管塞。

当管孔中采用管道孔封堵装置时，该管道中并未放置电缆时，采用本管塞进行封堵。

扬州永茂电力建设有限公司

设计证书号码：A232047199

扬州天泰置业有限公司2021G02房地产开发项目电力接入工程

施工阶段

管道孔封堵装置管塞

批准	校核	设计	日期
审核			
比例			

图号A-13