


高邮市殡葬管理服务中心
高邮墓园墓穴扩建项目


施工图设计

高邮市规划设计院有限公司


2025年03月

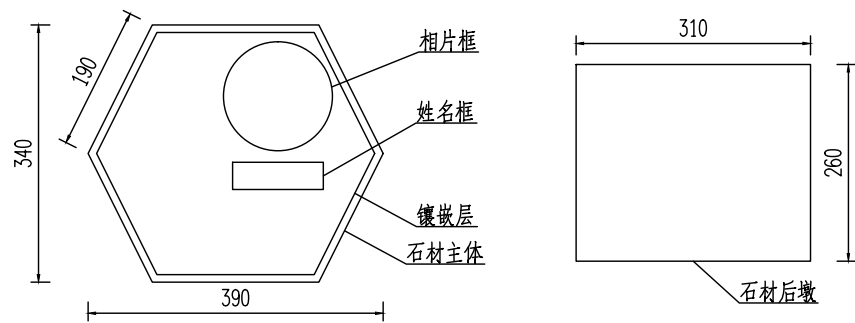


石盖平面图

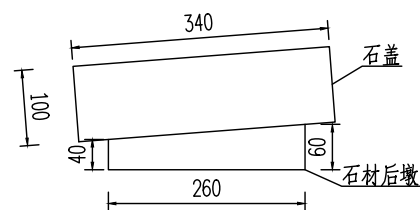


石盖侧面图

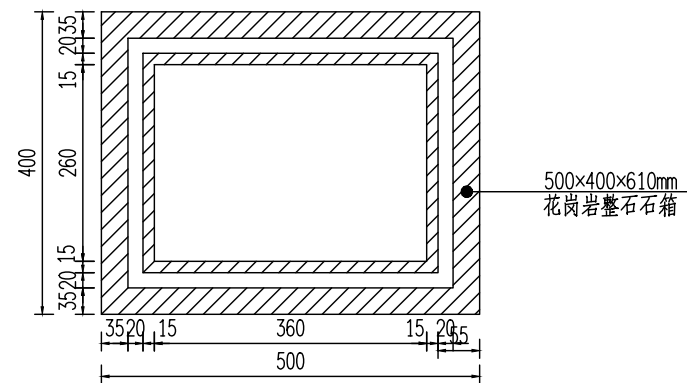


石箱俯视图 1:10

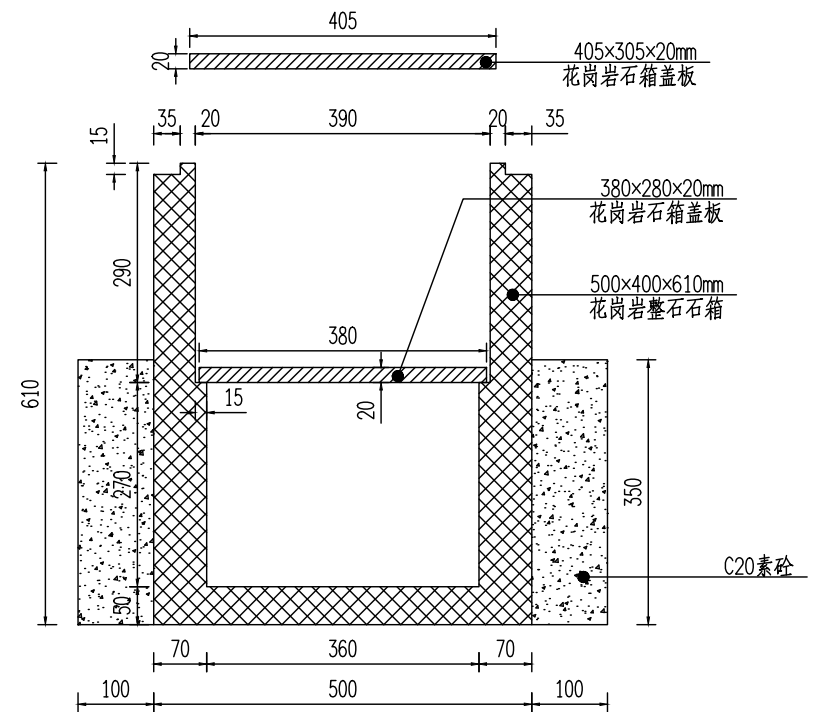

石箱正视图 1:10

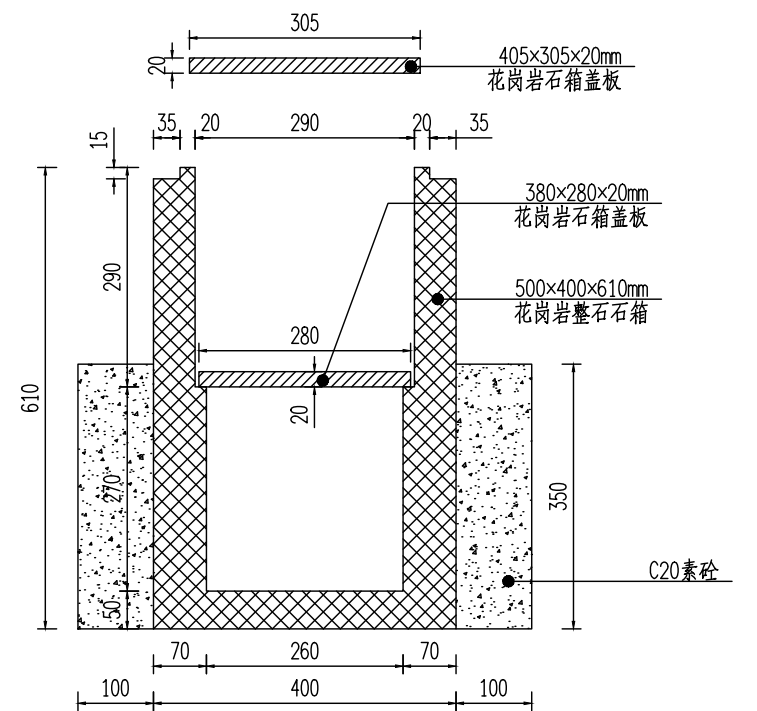

石箱侧视图 1:10

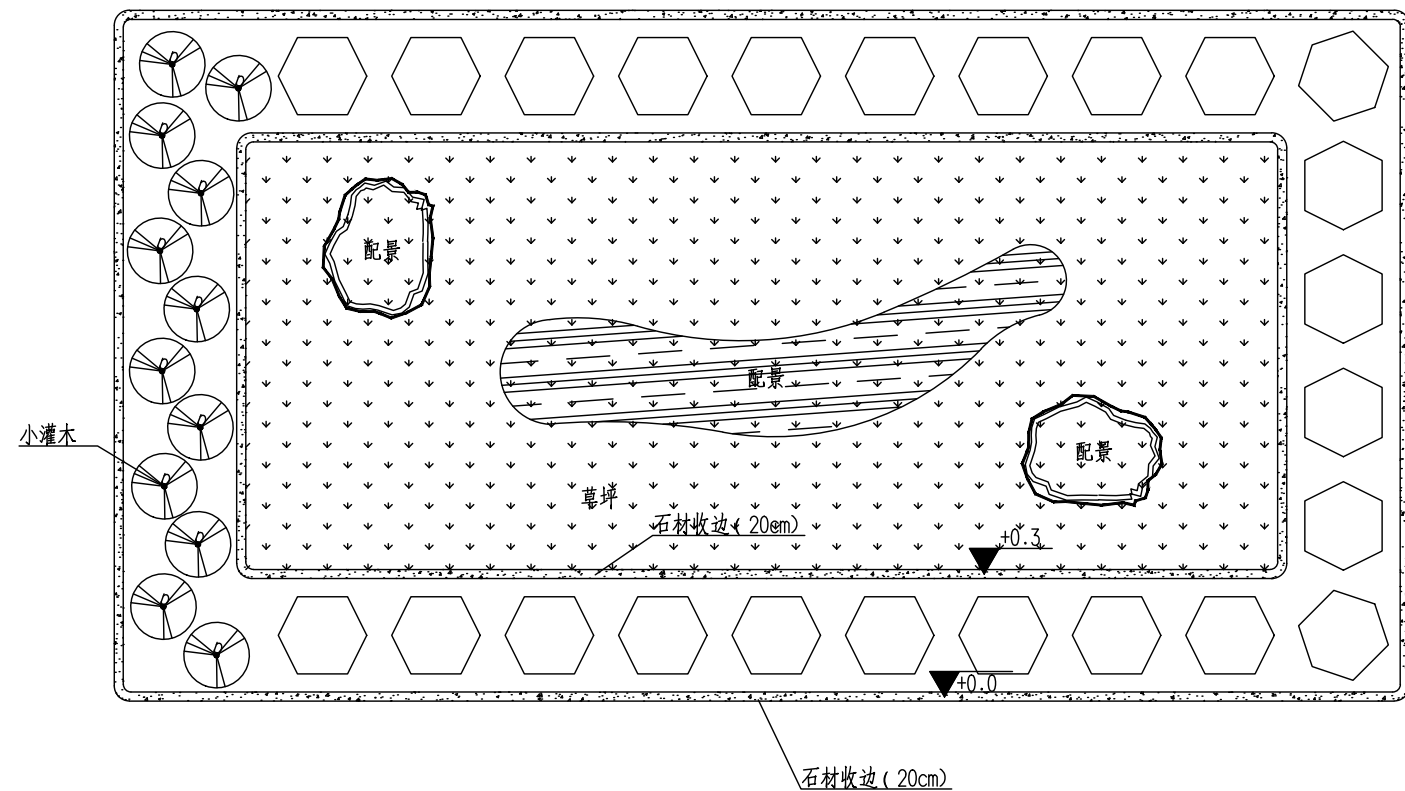

布局参考样式

说明:

- 1、图中尺寸均以mm计。
- 2、整体材质以石材为主，辅以铜制装饰镶嵌。
- 3、布局样式仅为示意，具体尺寸与排布根据现场实际情况调整。
- 4、双层铜牌约30个。
- 5、墓穴基础结构层根据现场情况确定，工程概算中需计量。



高邮市规划设计院有限公司
市政公用：道路工程、排水工程 丙级 A232060155

工程名称
建设单位

高邮墓园墓穴扩建项目
高邮市殡葬管理服务中心





图 纸 名 称
墓穴扩建结构图（檀香苑）

审 定
审 核

专业负责
设 计
日 期

设计编号
专 业
图 号

场地工程
场地-01
第 1 页
共 1 页

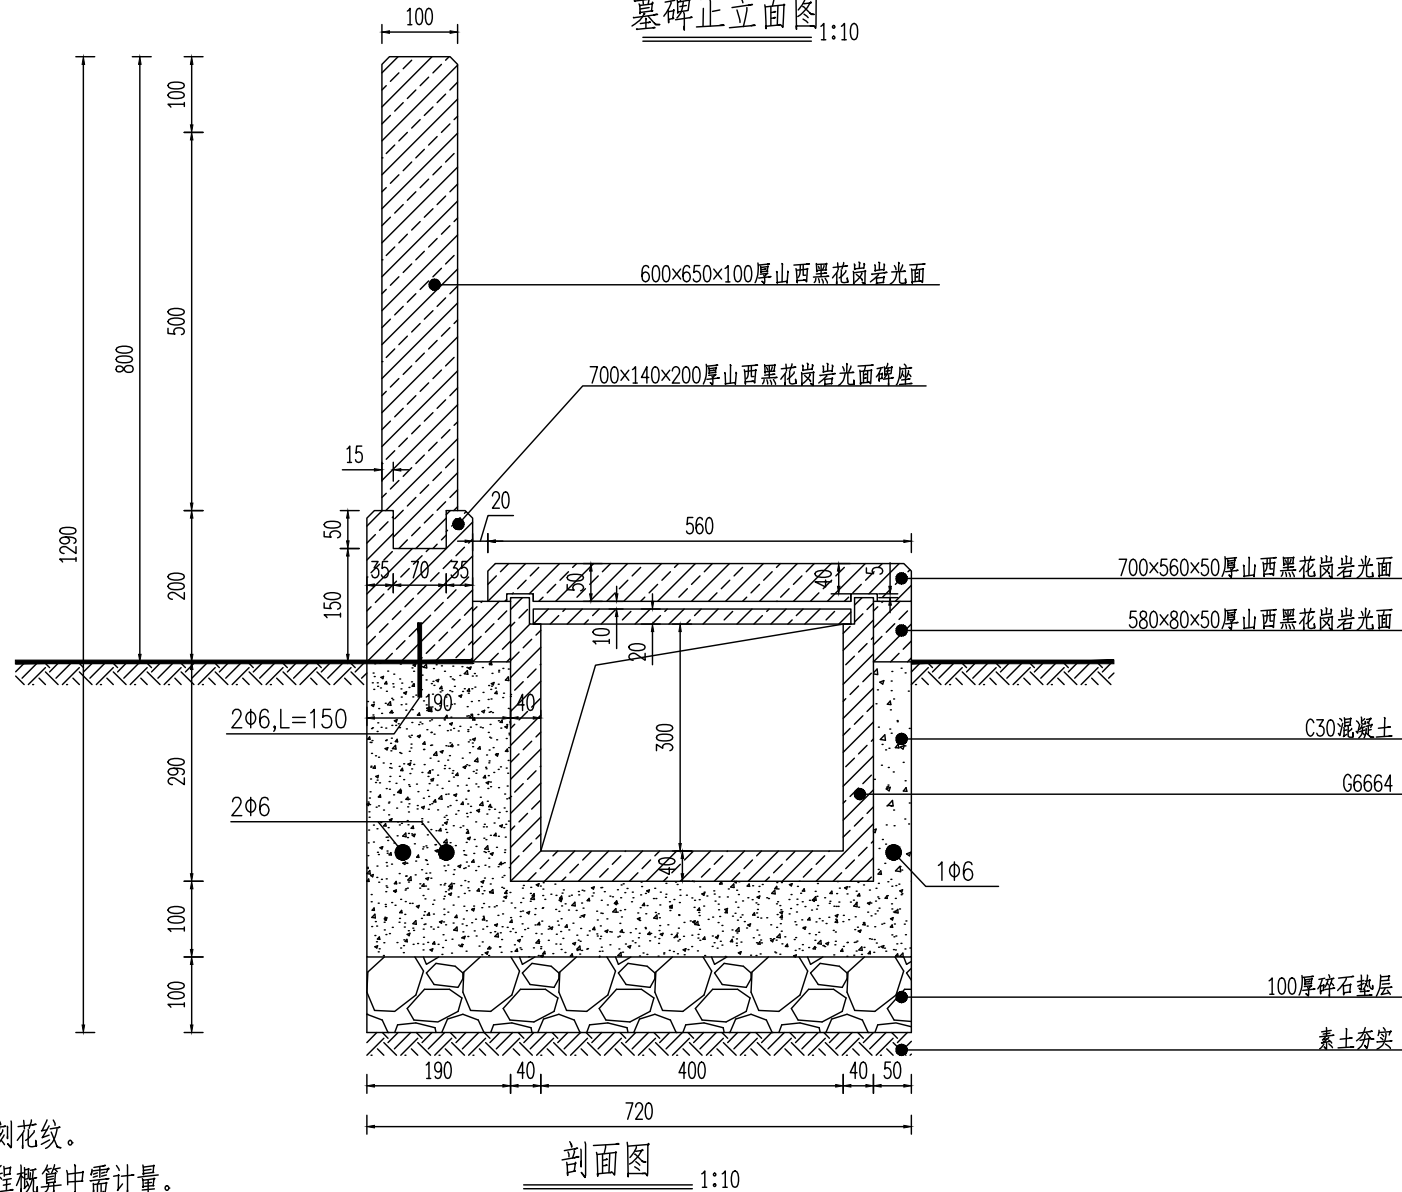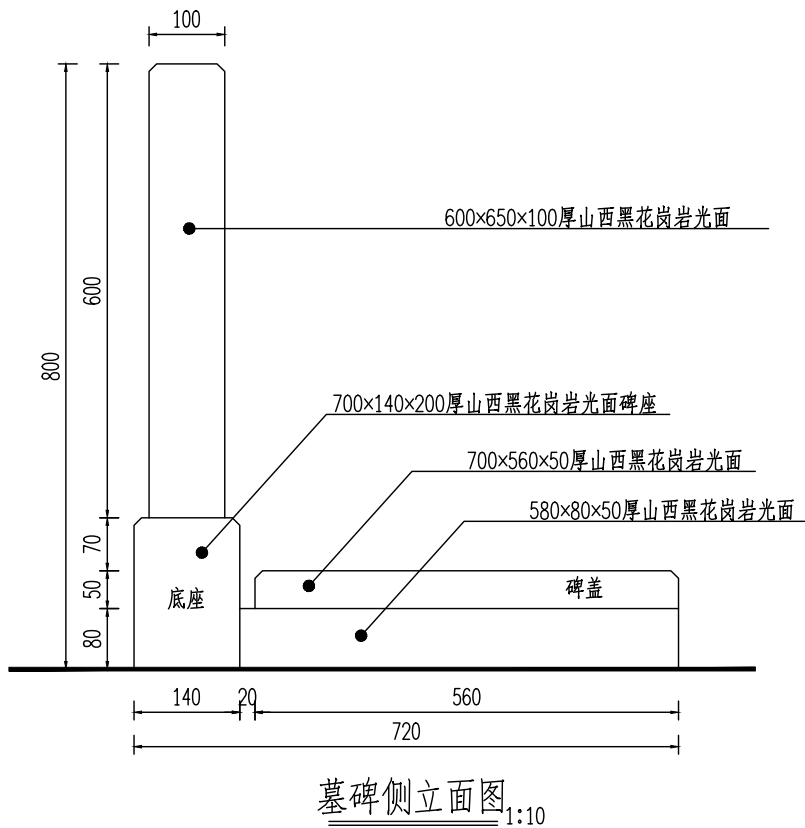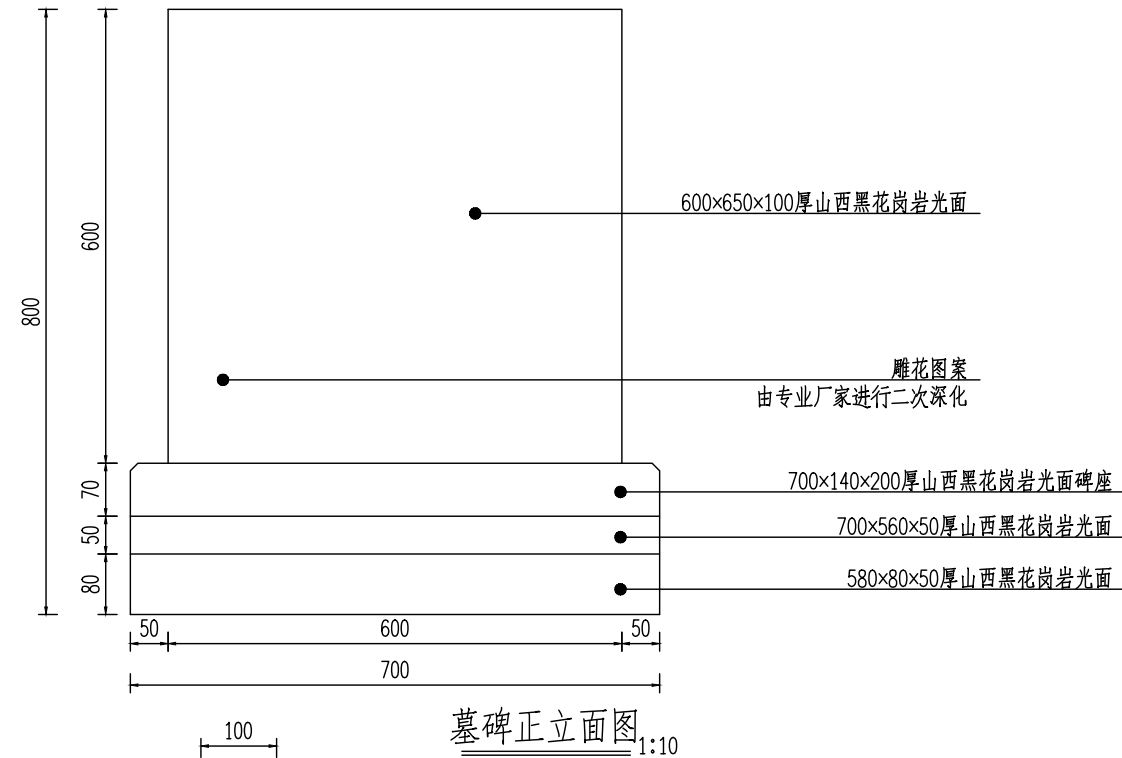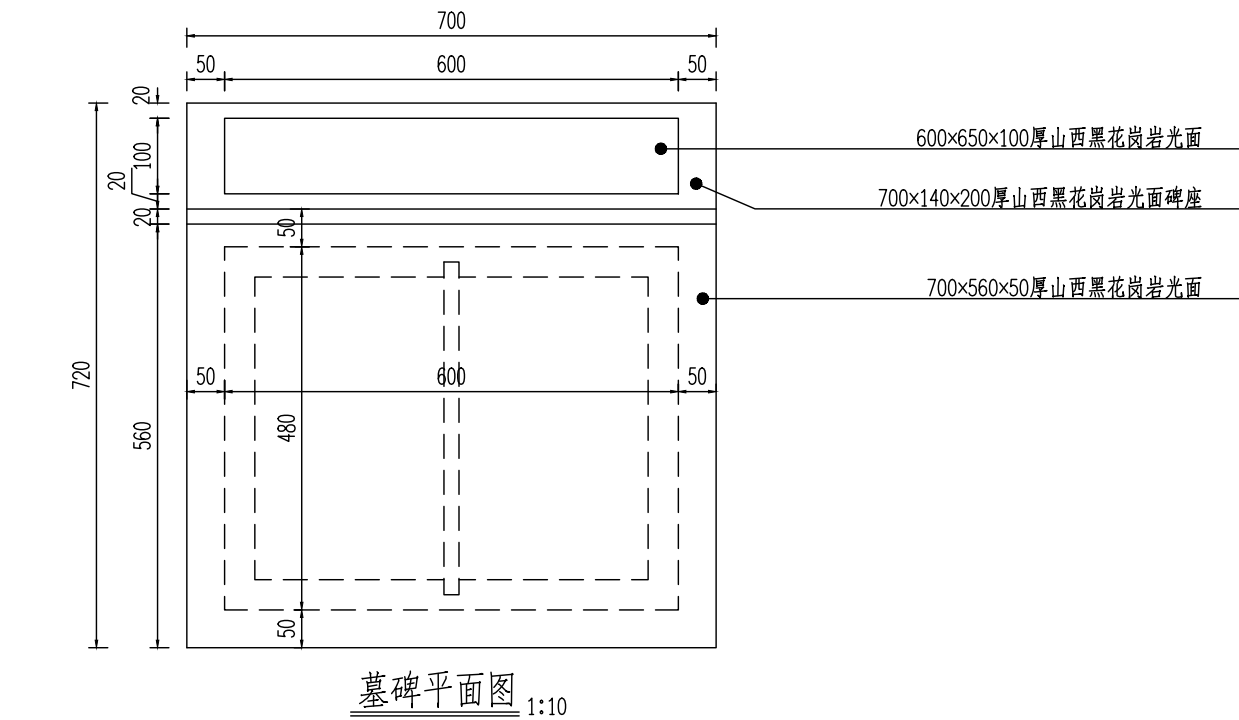

- 说明：
- 1、图中尺寸均以mm计。
 - 2、整体材质以石材为主，立面表面二次雕刻花纹。
 - 3、墓穴基础结构层根据现场情况确定，工程概算中需计量。



高邮市规划设计院有限公司

市政公用：道路工程、排水工程 丙级 A232060155

工程名称 高邮墓园墓穴扩建项目

建设单位 高邮市殡葬管理服务中心

图 纸 名 称

墓穴扩建结构图（松泽苑）

审 定

审 核

专业负责

设 计

日 期


设计编号

专 业


图 号

场地工程


共 1 页

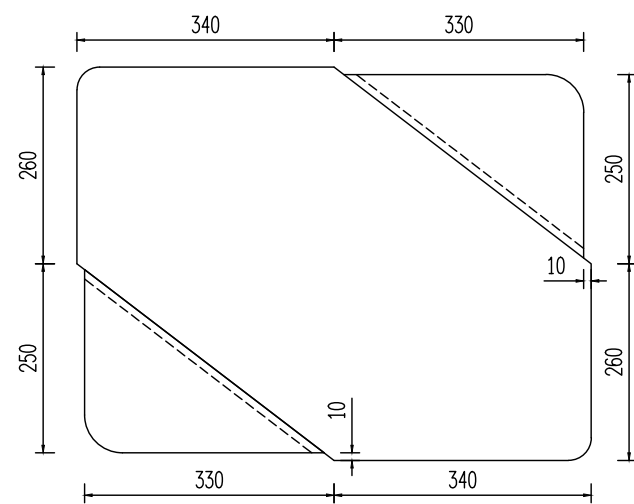


石盖平面图

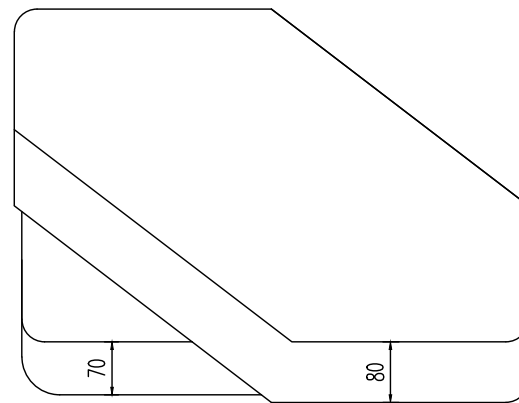


石盖侧面图

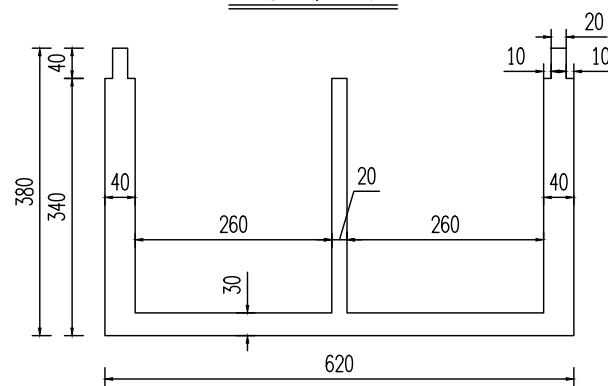


石箱剖面图

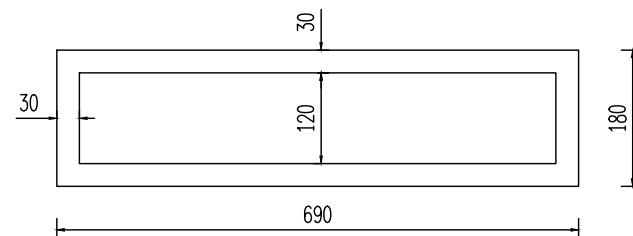


底座平面图

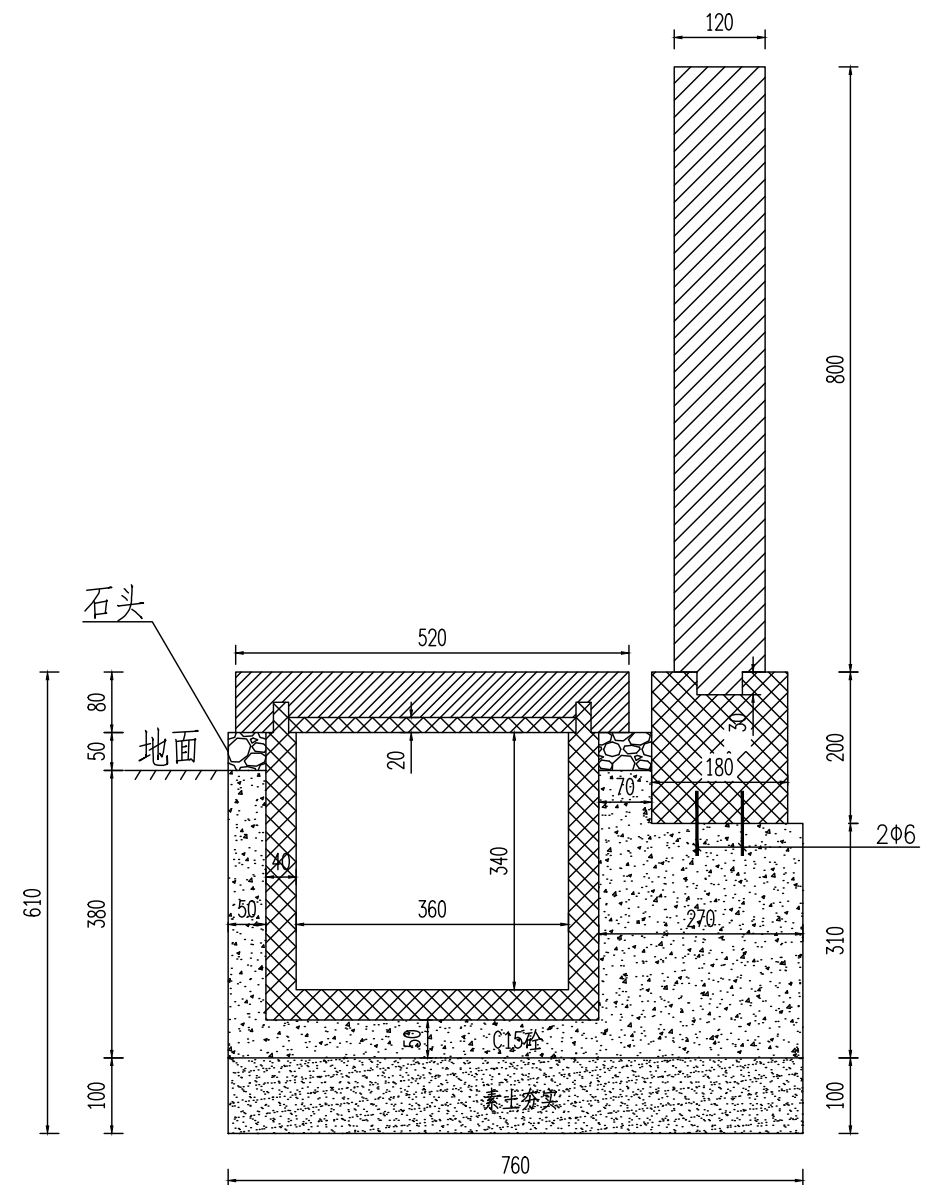

整体剖面图

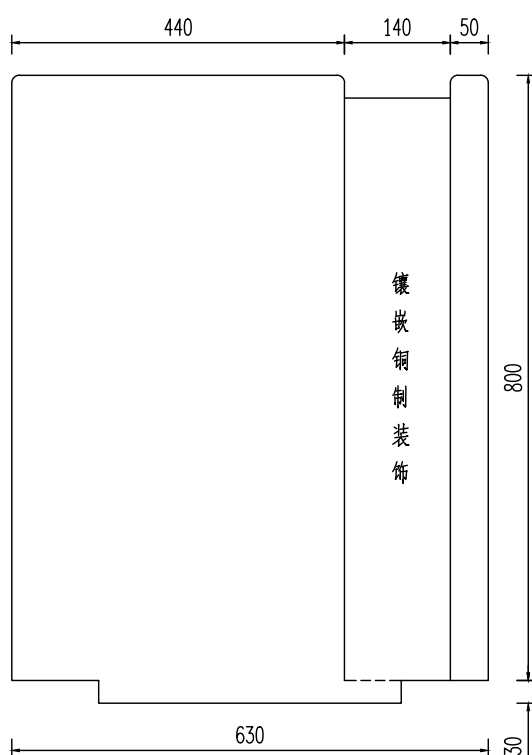

石碑平面图

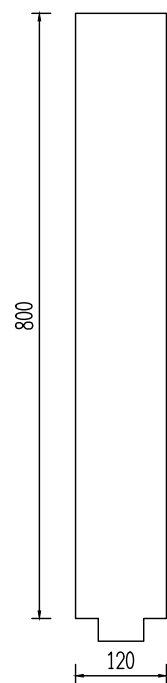

石碑侧面图

说明：

- 1、图中尺寸均以mm计。
- 2、整体材质以石材为主，辅以铜制装饰镶嵌。
- 3、墓穴基础结构层根据现场情况确定，工程概算中需计量。



高邮市规划设计院有限公司

市政公用：道路工程、排水工程 丙级 A232060155

工程名称

高邮墓园墓穴扩建项目

建设单位

高邮市殡葬管理服务中心

图 纸 名 称

墓穴扩建结构图（和瑞苑）

审定

审核

专业负责

设计

日期

设计编号

专 业




图 号

场地工程

场地-03

第 1 页

共 1 页

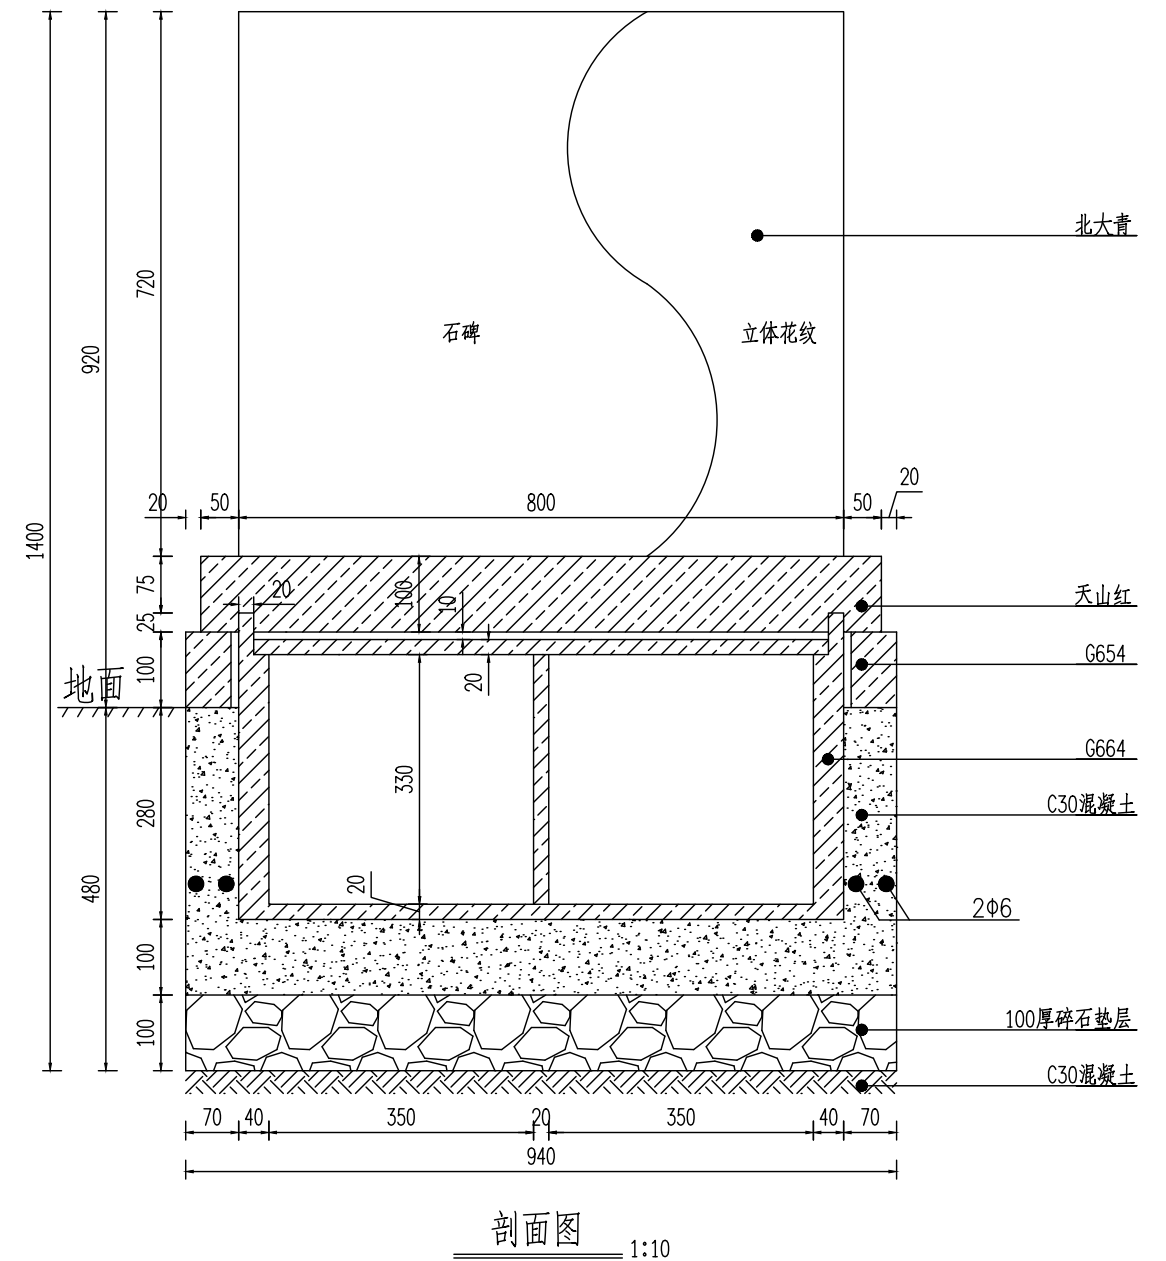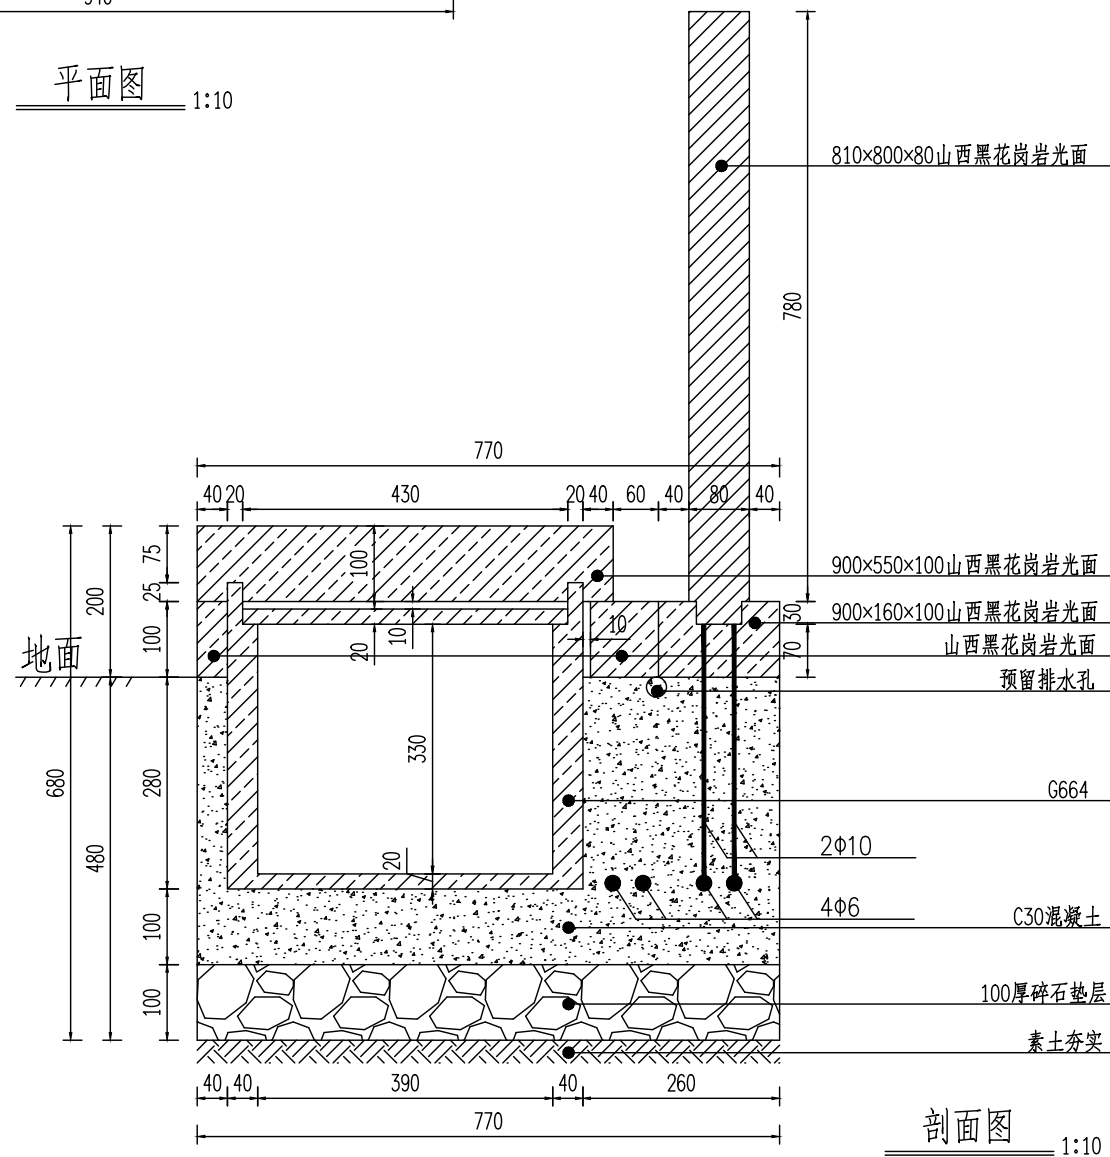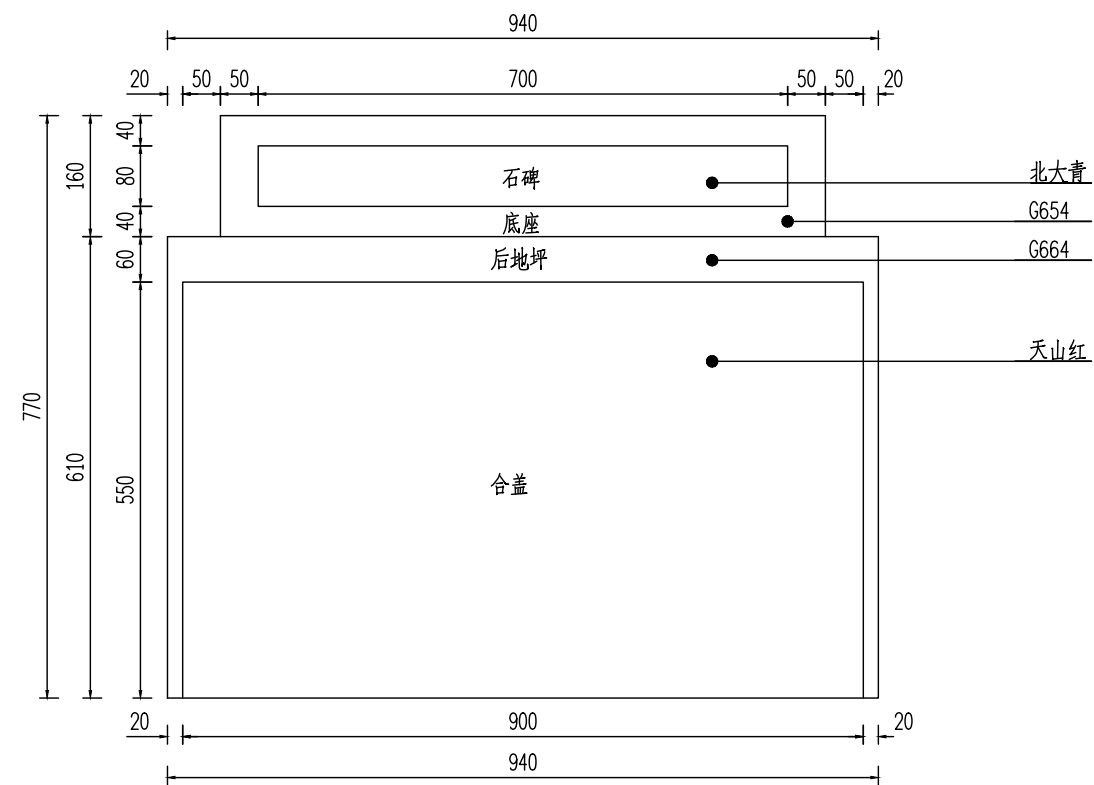

说明：

- 1、图中尺寸均以mm计。
- 2、整体材质以石材为主，立面表面二次雕刻花纹。
- 3、墓穴基础结构层根据现场情况确定，工程概算中需计量。

2、整体材质以石材为主，立面表面二次雕刻花纹。

3、墓穴基础结构层根据现场情况确定，工程概算中需计量。



高邮市规划设计院有限公司

市政公用：道路工程、排水工程 丙级 A232060155

工程名称

高邮墓园墓穴扩建项目

建设单位

高邮市殡葬管理服务中心

图 纸 名 称

墓穴扩建结构图（福瑞苑）

审定

审核

专业负责

设计

日期

设计编号

专 业


图号

场地工程	
------	--


场地-04

第 1 页

共 2 页

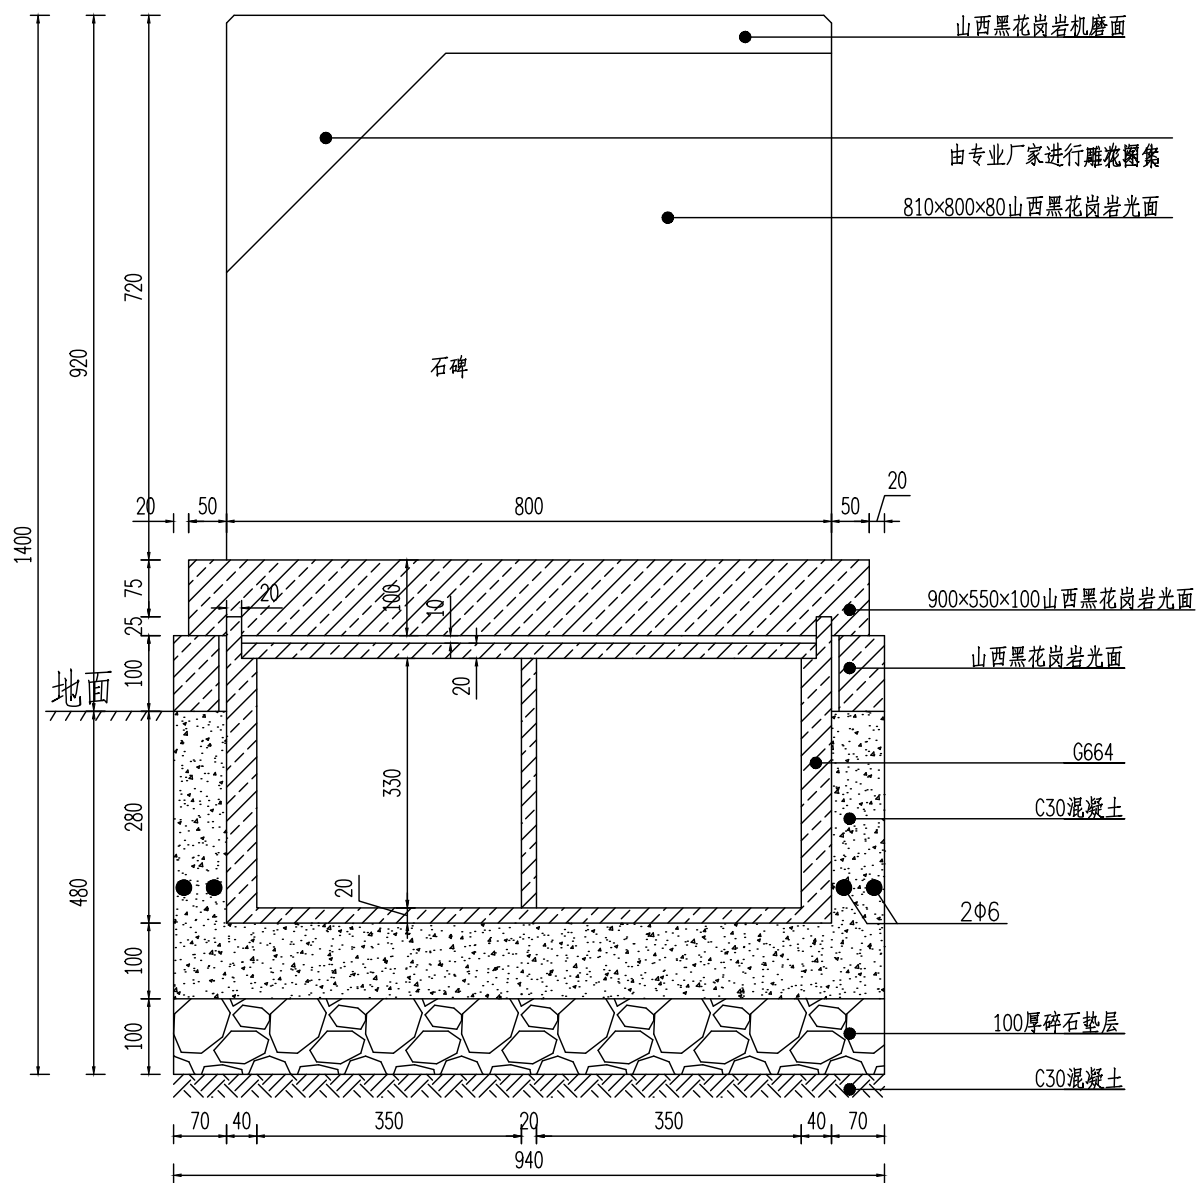

剖面图 1:10

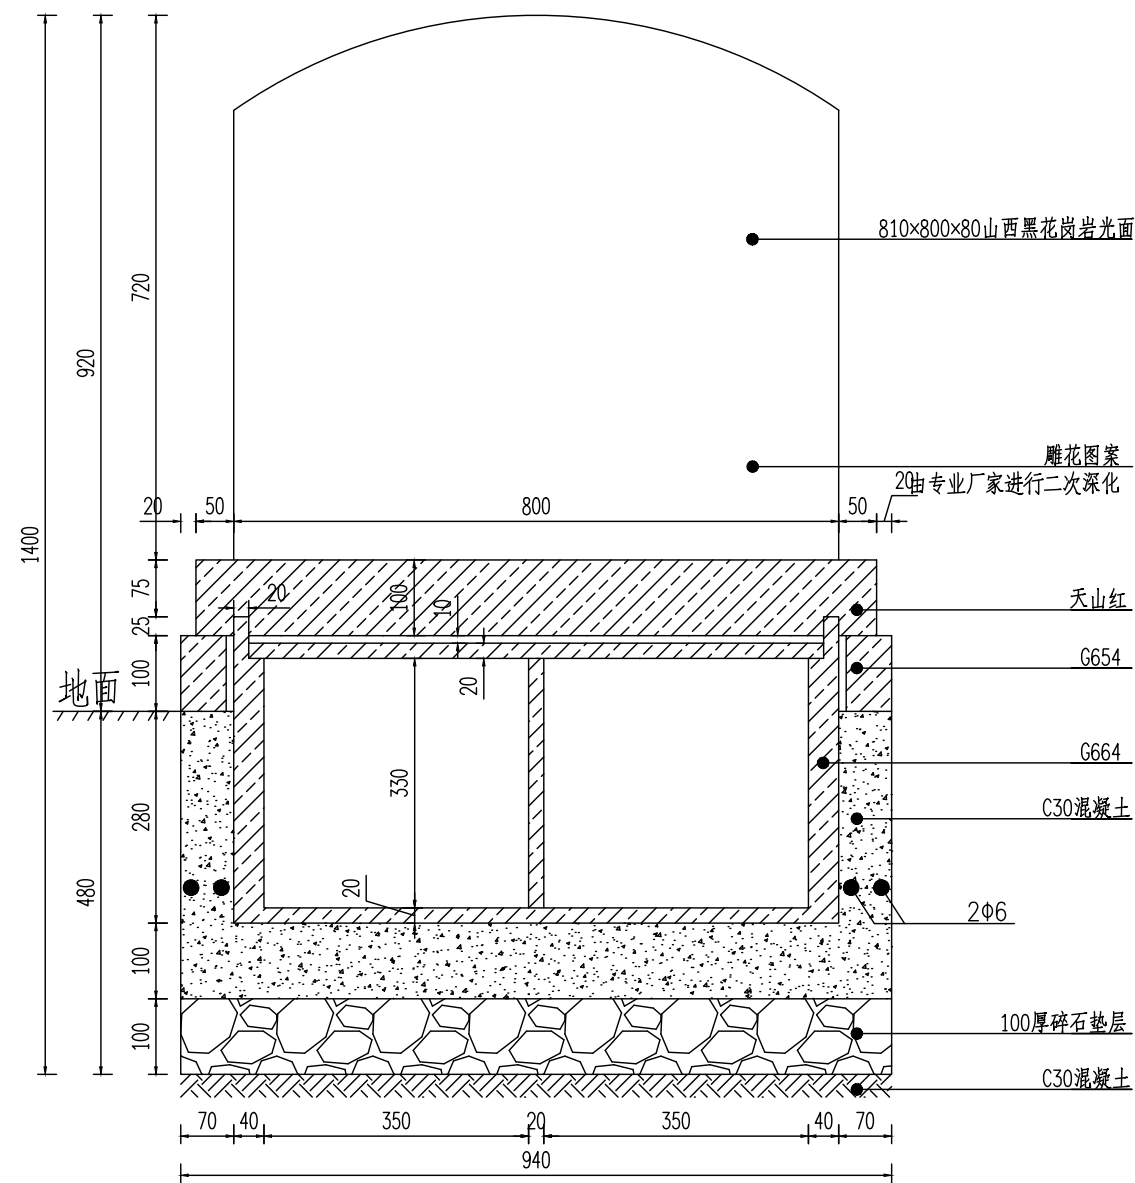

剖面图 1:10



高邮市规划设计院有限公司

市政公用：道路工程、排水工程 丙级 A232060155

工程名称

高邮墓园墓穴扩建项目

建设单位

高邮市殡葬管理服务中心

图 纸 名 称

墓穴扩建结构图（福瑞苑）

审 定

审 核

专业负责

设 计

日 期

设计编号

专 业


图 号

场地工程


场地-04

第 2 页


共 2 页

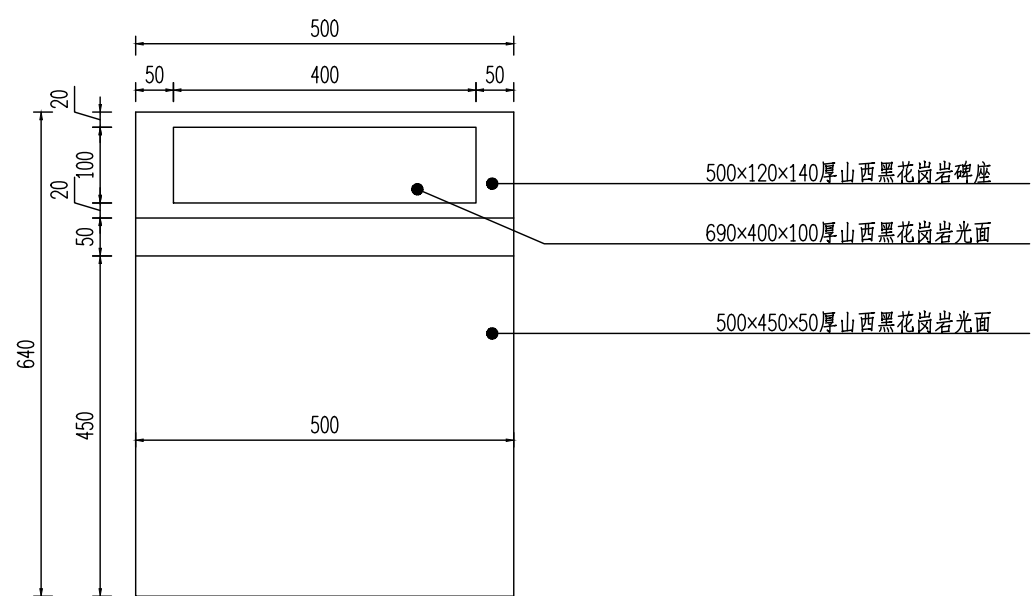


墓碑平面图 1:10

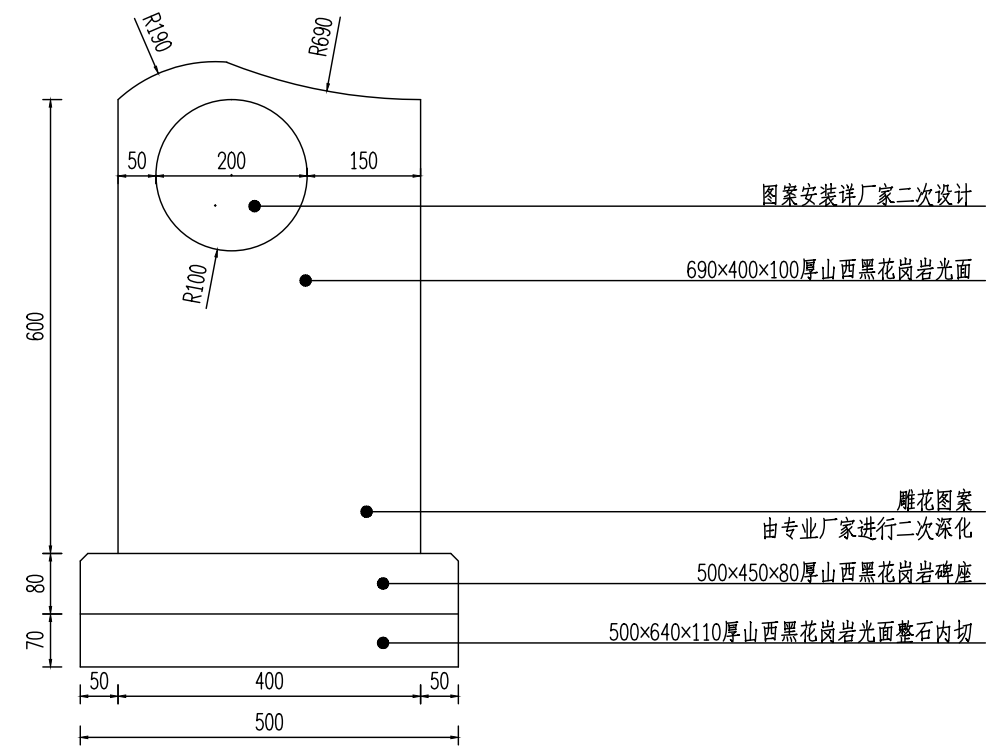

墓碑正立面图 1:10

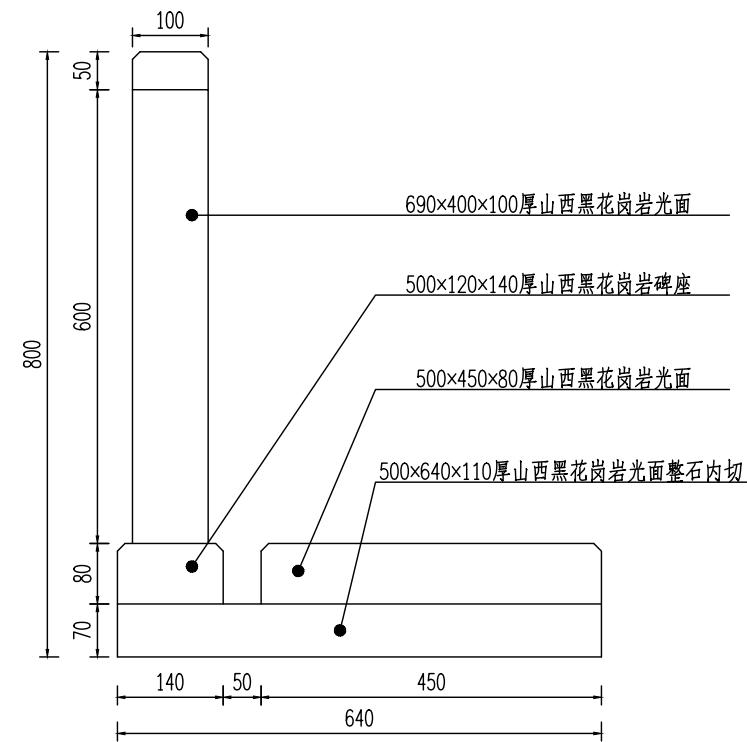


墓碑侧立面图 1:10

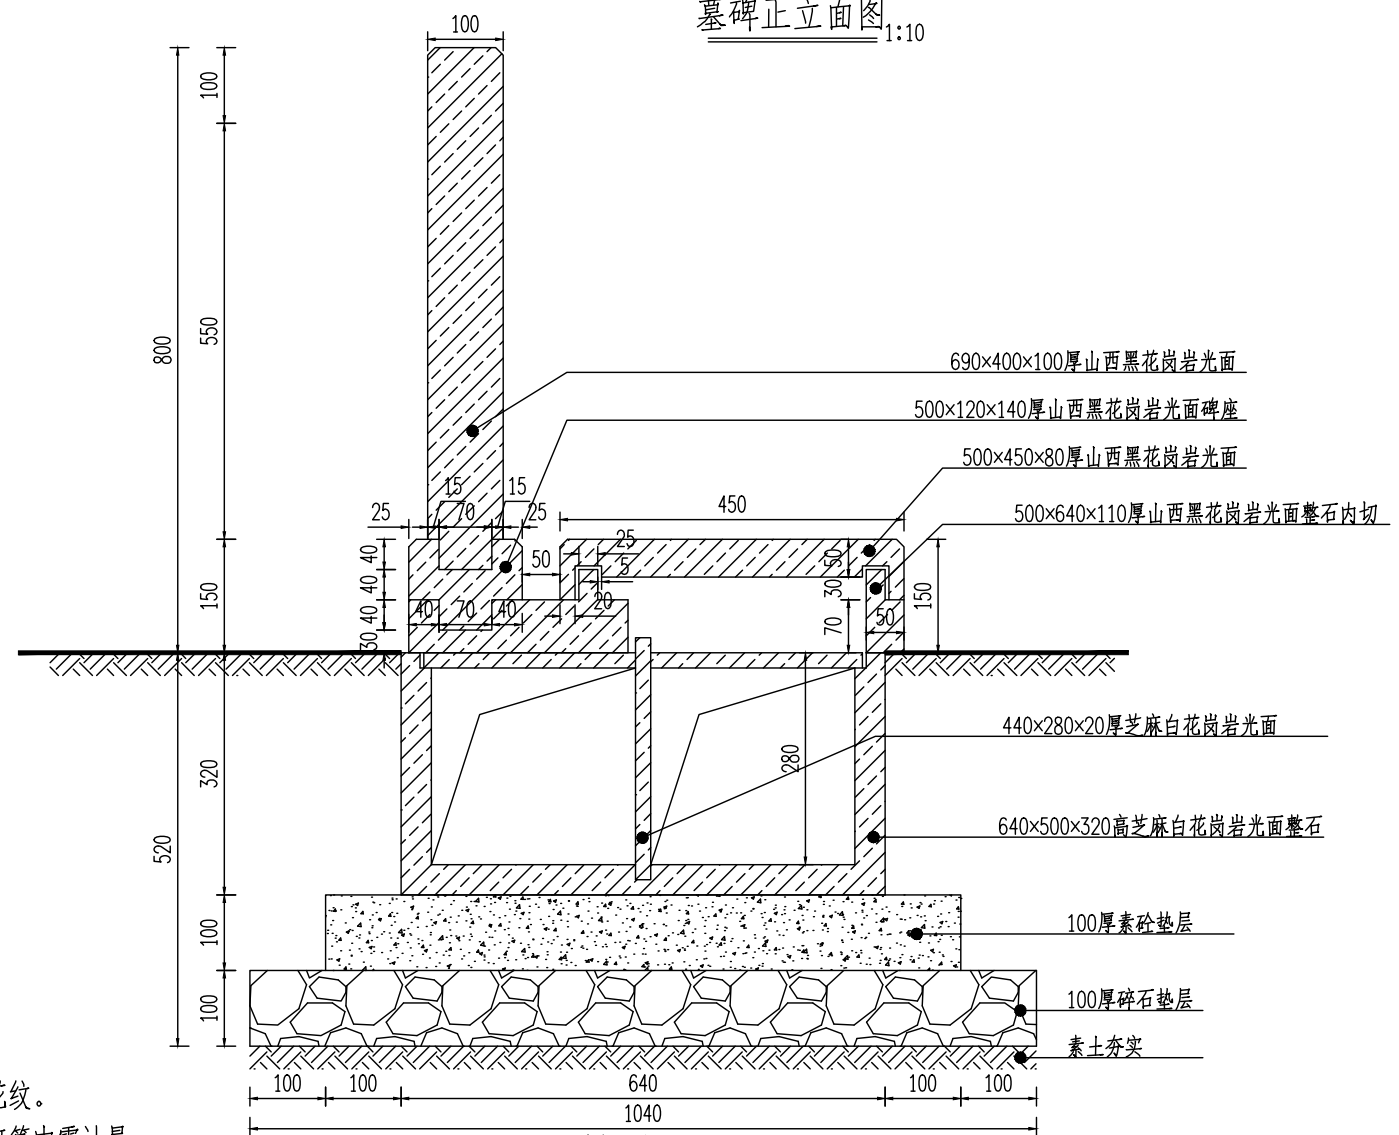


剖面图 1:10


- 说明:
- 1、图中尺寸均以mm计。
 - 2、整体材质以石材为主，立面表面二次雕刻花纹。
 - 3、墓穴基础结构层根据现场情况确定，工程概算中需计量。

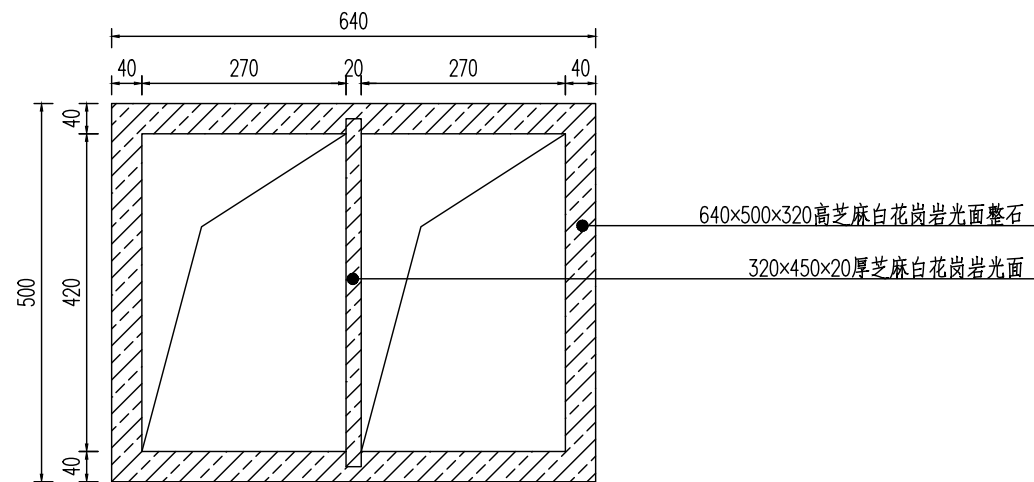

地宫截面图 1:10

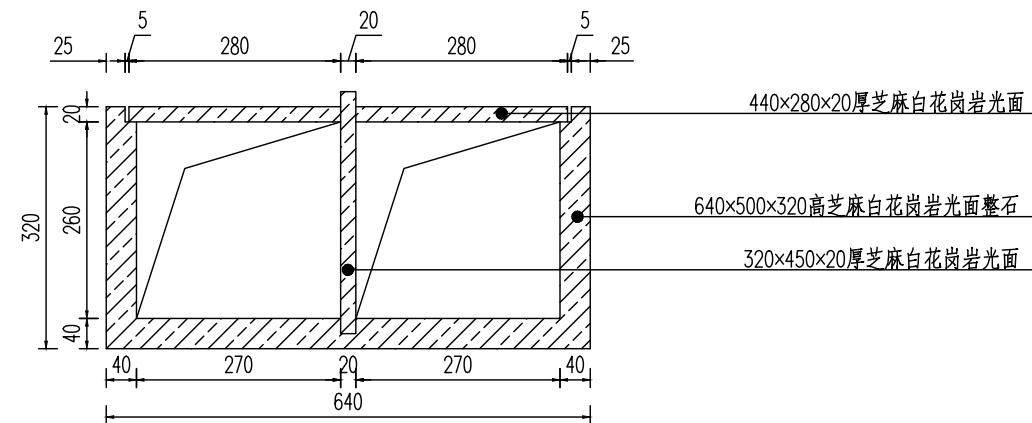

剖面图1 1:10

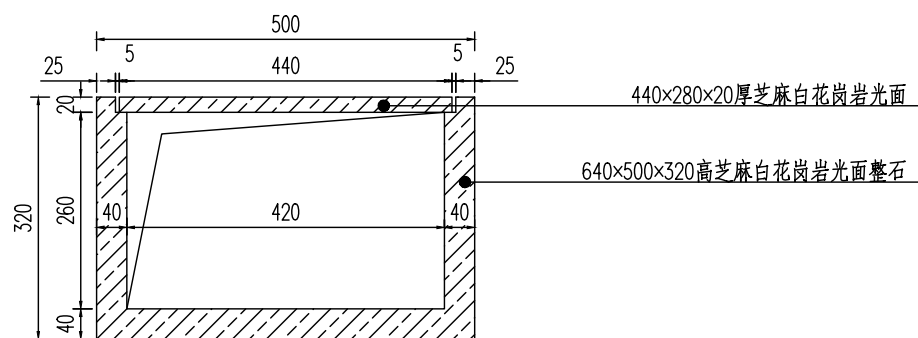

剖面图2 1:10

说明：
1、图中尺寸均以mm计。



高邮市规划设计院有限公司
市政公用：道路工程、排水工程 丙级 A232060155

工程名称
建设单位

高邮墓园墓穴扩建项目
高邮市殡葬管理服务中心





图 纸 名 称
墓穴扩建结构图（长宁苑）

审 定
审 核

专业负责
设 计
日 期


设计编号
专 业
图 号

场地工程
场地-05
第 2 页
共 2 页

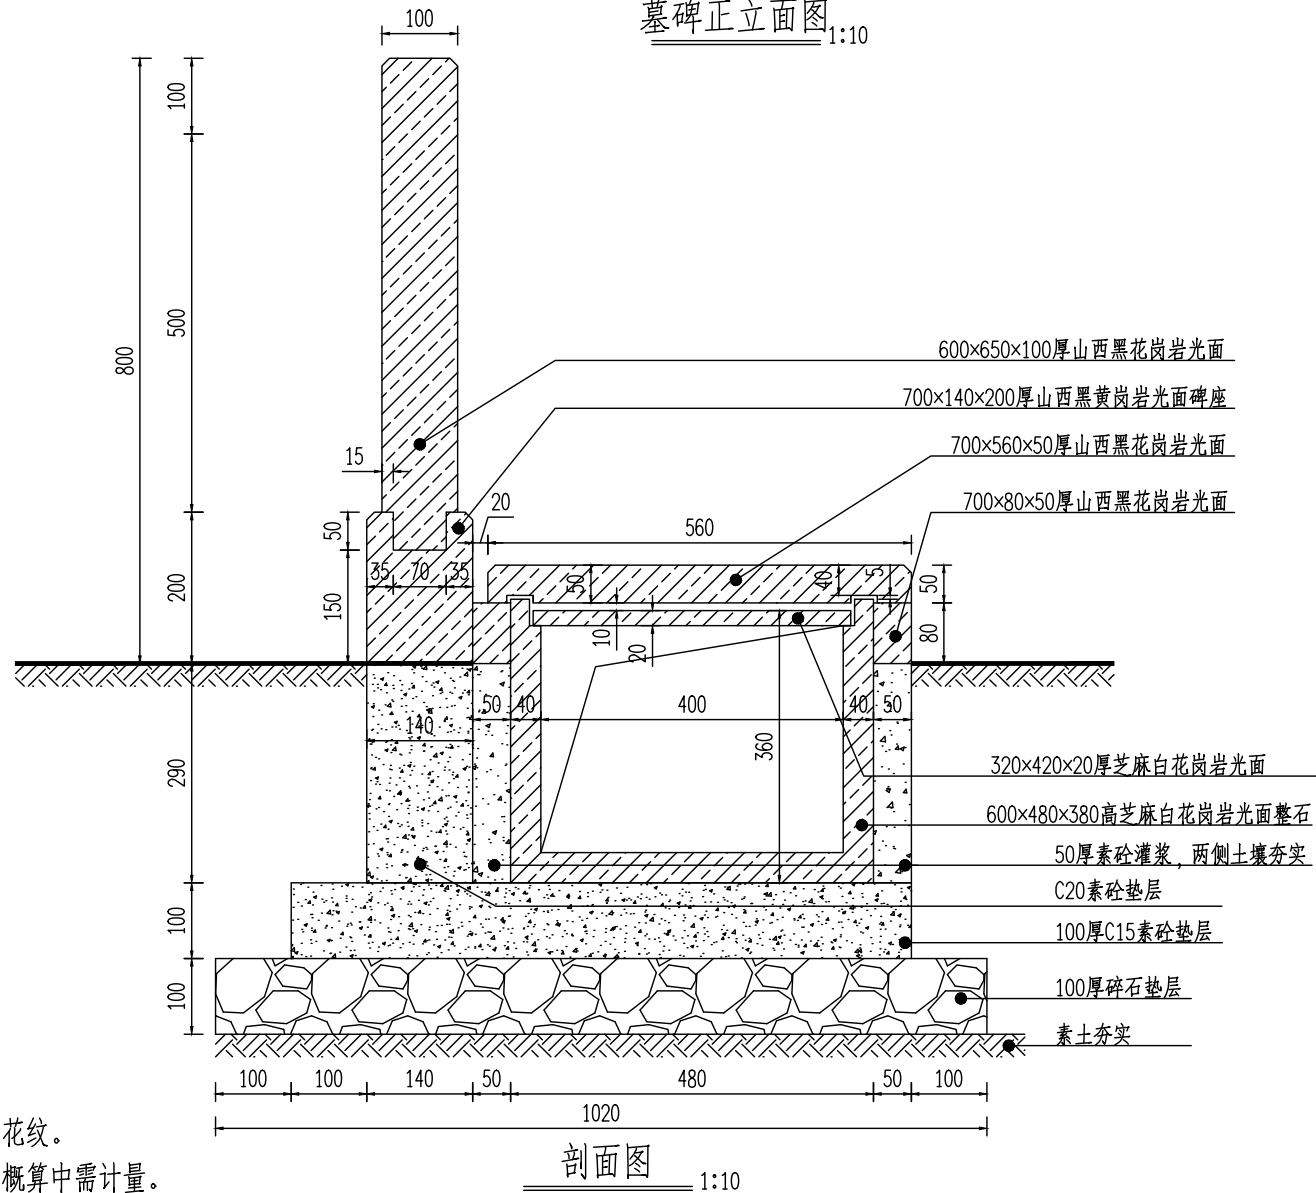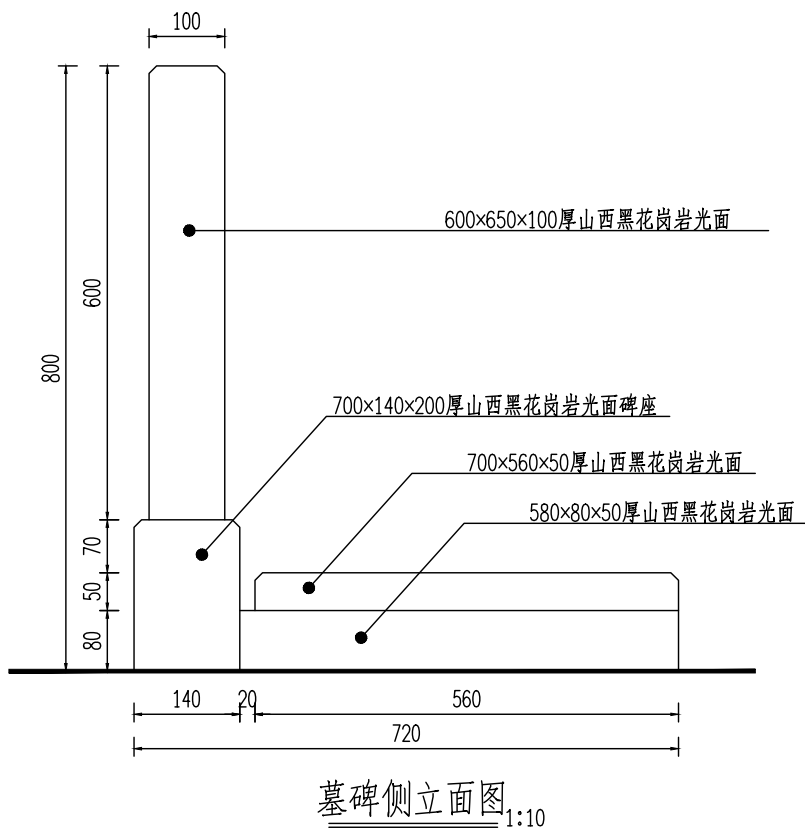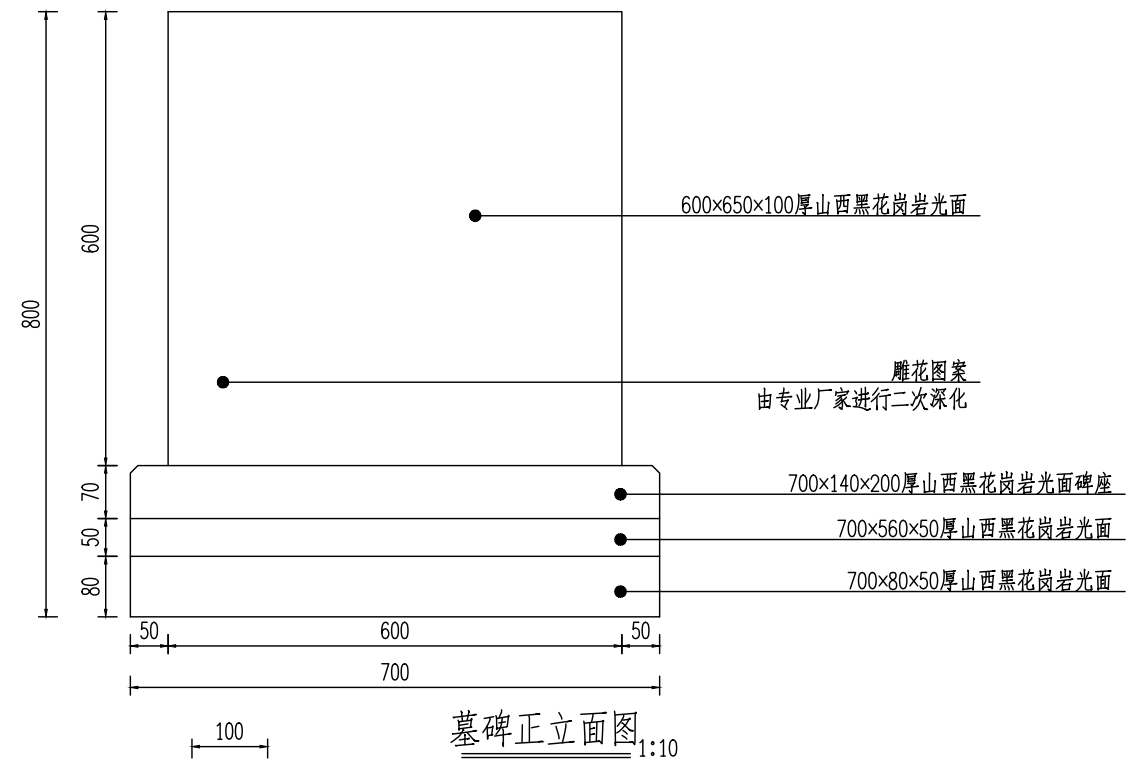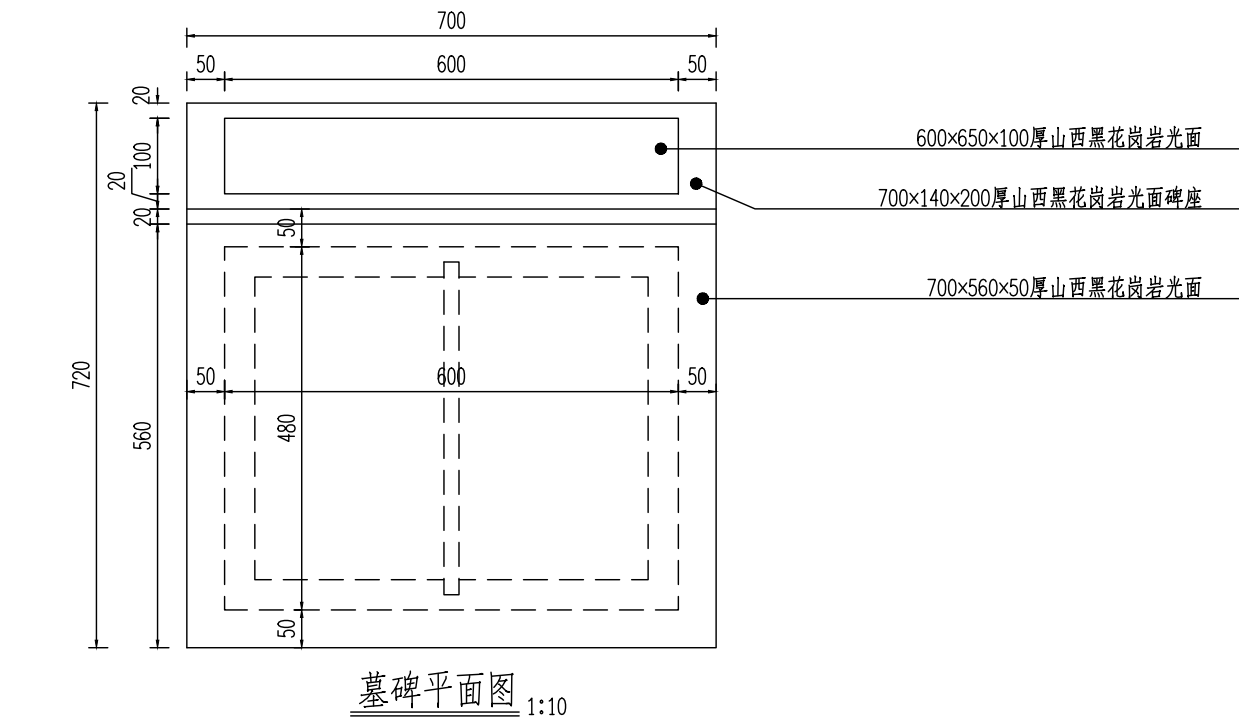


- 说明:
- 1、图中尺寸均以mm计。
 - 2、整体材质以石材为主, 立面表面二次雕刻花纹。
 - 3、墓穴基础结构层根据现场情况确定, 工程概算中需计量。


	高邮市规划设计院有限公司 市政公用：道路工程、排水工程 丙级 A232060155		工程名称	高邮墓园墓穴扩建项目	图 纸 名 称	审 定		专业负责		设计编号		
			建设单位	高邮市殡葬管理服务中心	墓穴扩建结构图（祥瑞苑）	审 核		设 计		专 业	场地工程	第 1 页
								日 期		图 号	场地-06	共 2 页

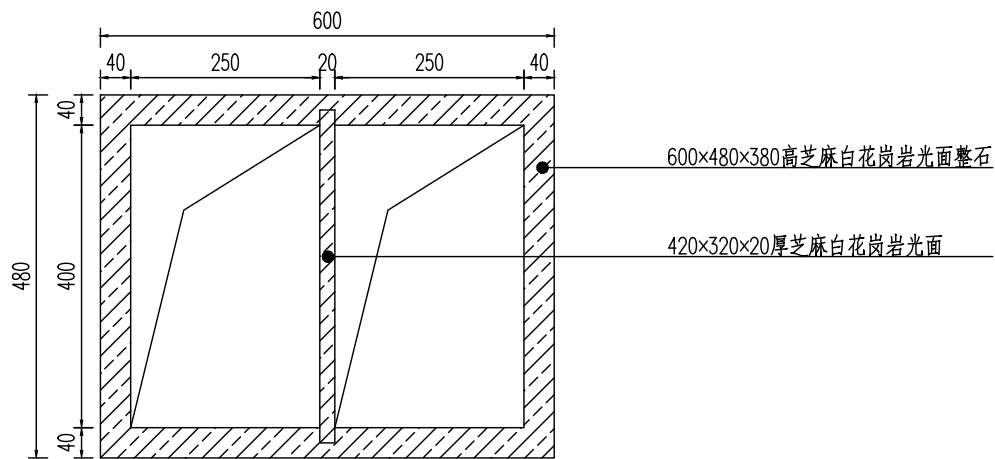

地宫截面图 1:10

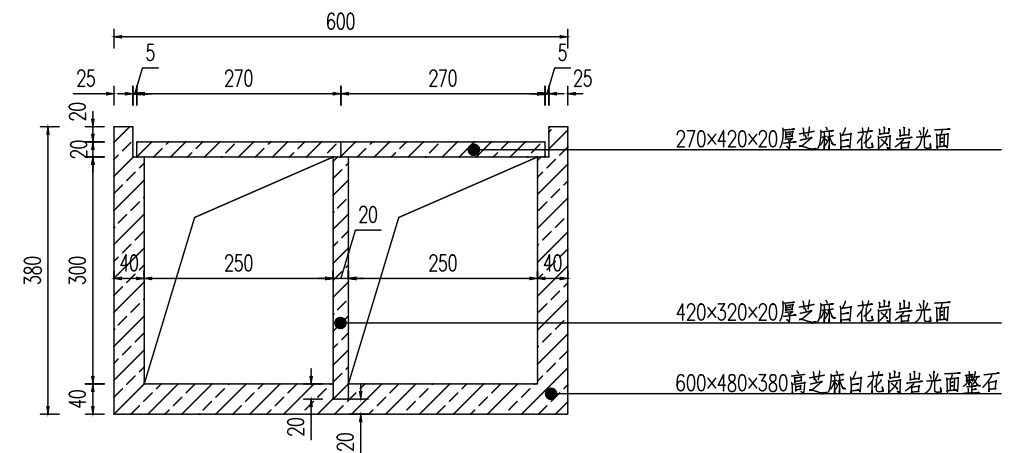

剖面图1 1:10

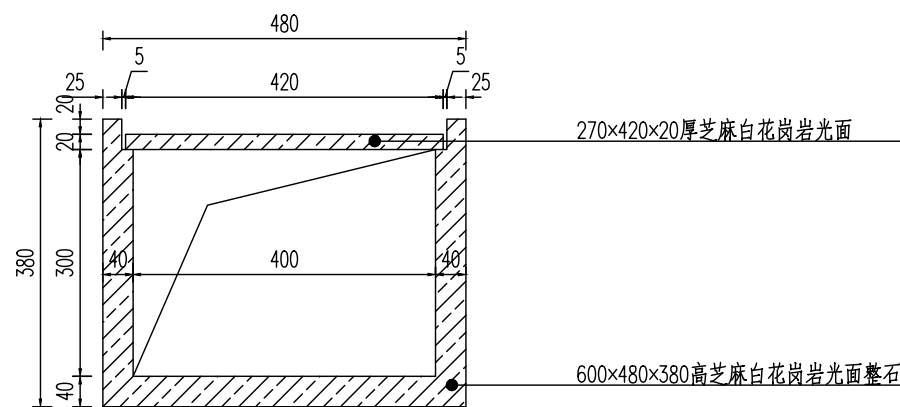

剖面图2 1:10

说明：
1、图中尺寸均以mm计。



高邮市规划设计院有限公司
市政公用：道路工程、排水工程 丙级 A232060155

工程名称
建设单位

高邮墓园墓穴扩建项目
高邮市殡葬管理服务中心


图 纸 名 称
墓穴扩建结构图（祥瑞苑）

审 定
审 核


专业负责
设 计
日 期

设计编号
专 业
图 号


场地工程
场地-06
第 2 页
共 2 页

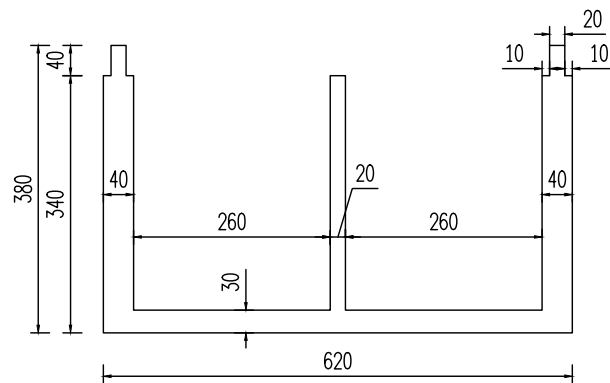


石箱剖面图

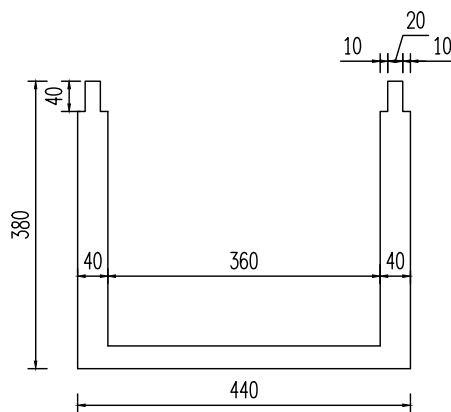


石箱剖面图

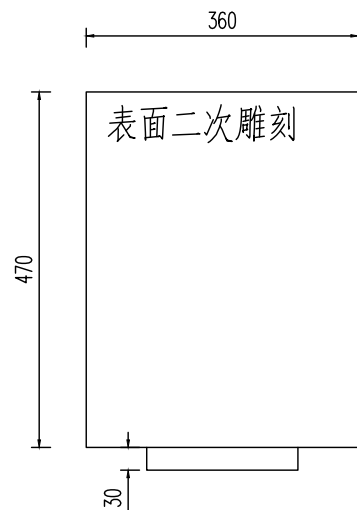


石碑平面图

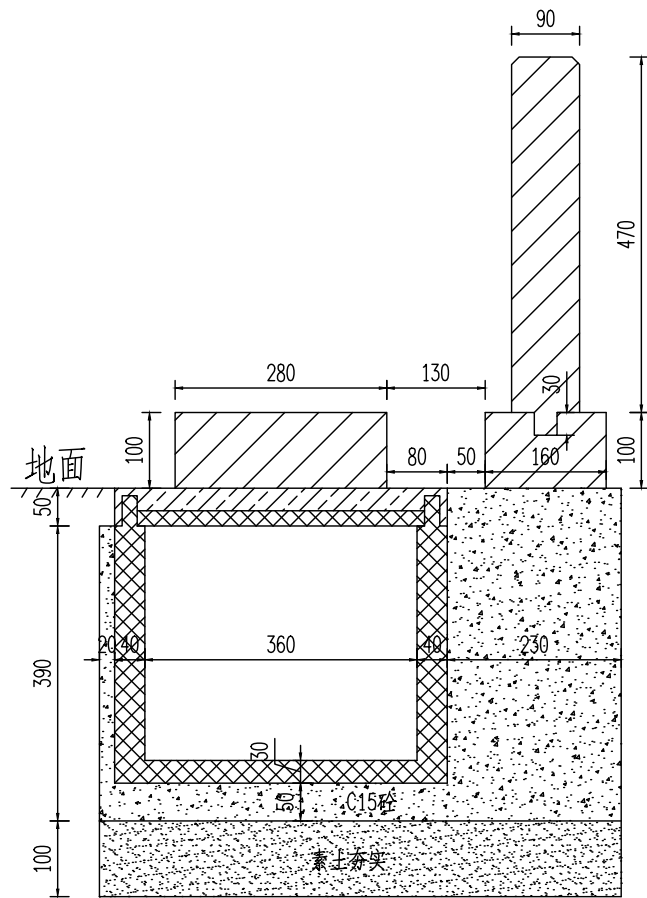


整体剖面图

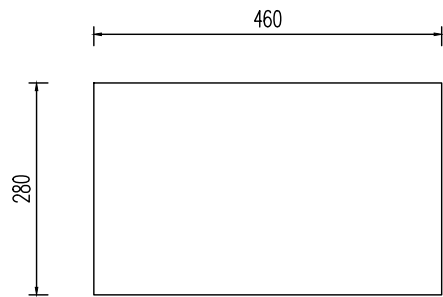

长方形石盖

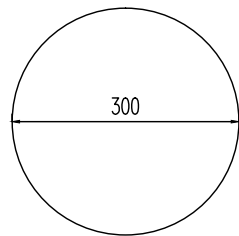

圆形石盖

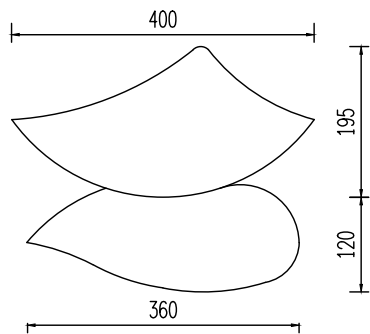

不规则石盖

石盖平面样式图

说明:

- 1、图中尺寸均以mm计。
- 2、整体材质以石材为主，立面表面二次雕刻花纹。
- 3、墓穴基础结构层根据现场情况确定，工程概算中需计量。