



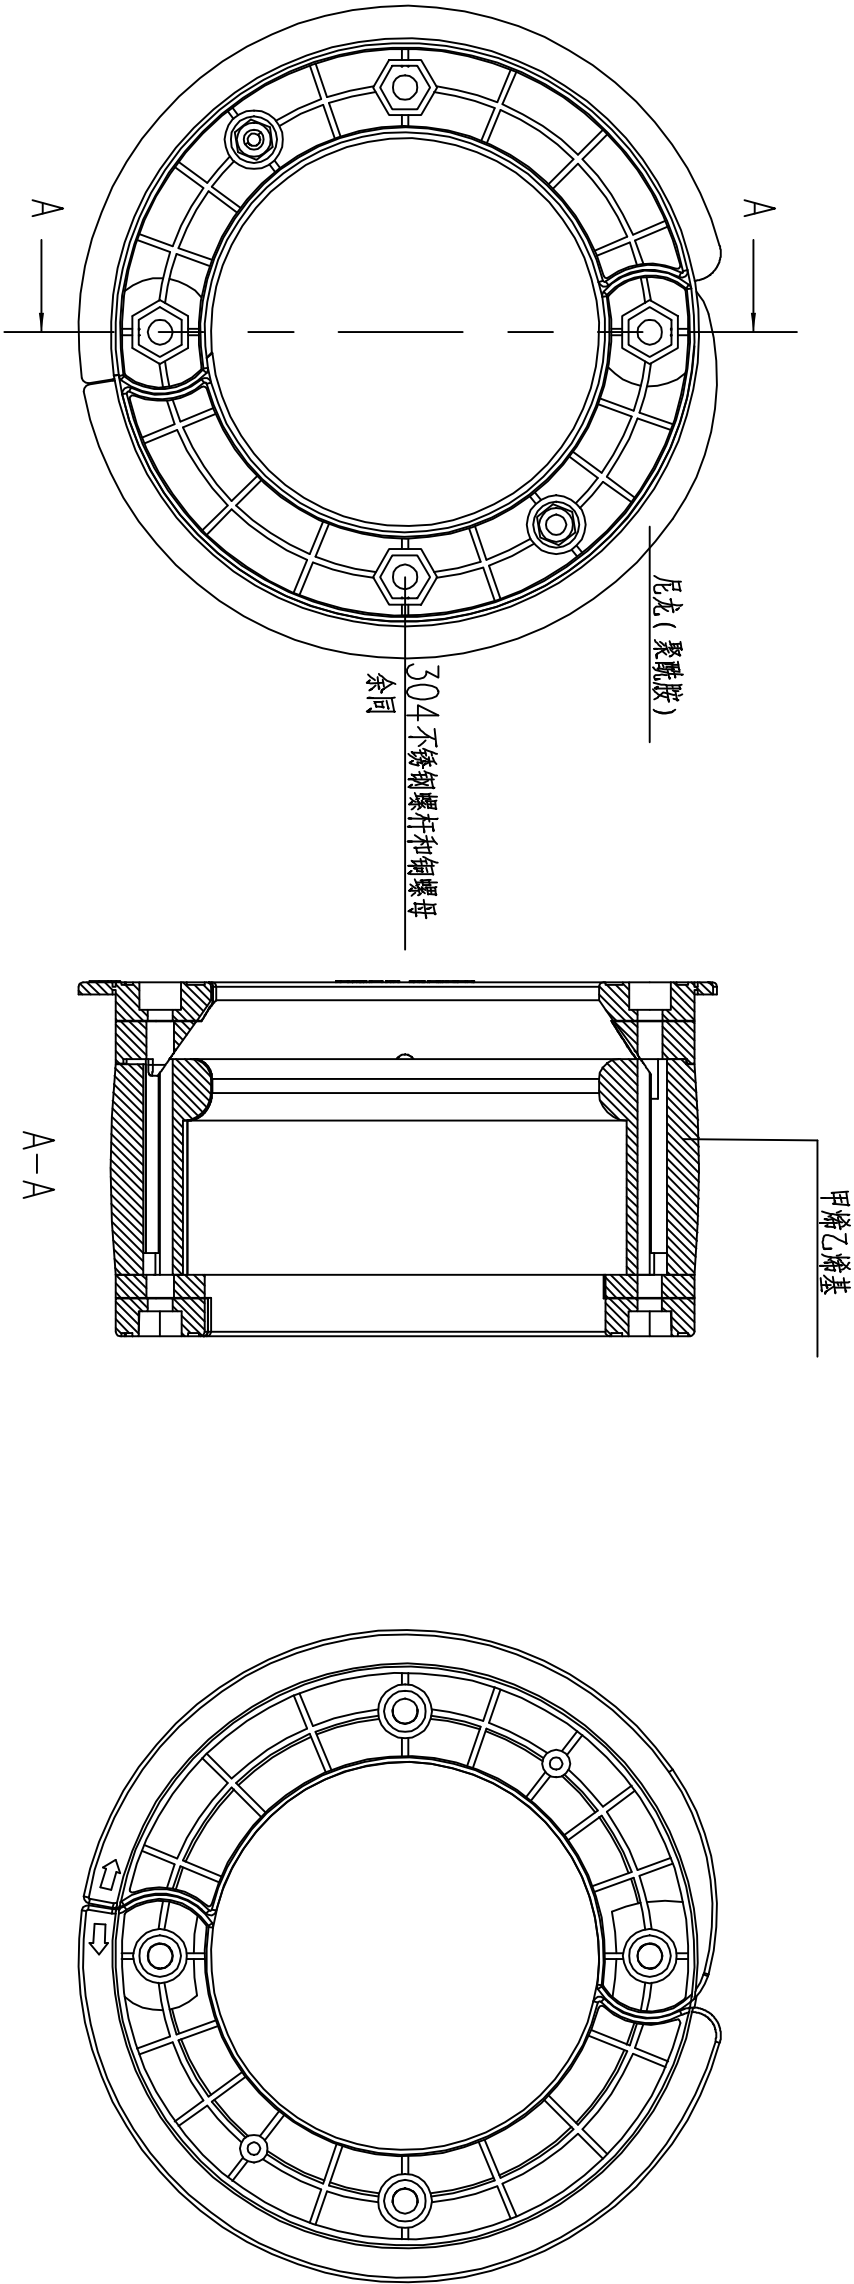

管道孔封堵装置施工艺图

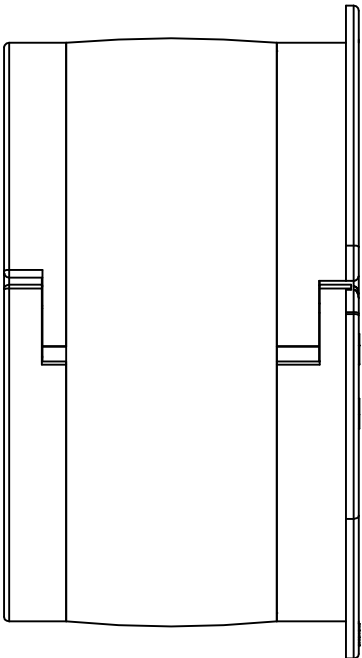

压力	压强	可燃性	耐腐蚀性	介电强度	垂直燃烧级	阻燃等级	外观
MPa≥6	KPa≥58.8	B2 级	10 级	MV/m≥22.7	V-0	1 级	产品表面光洁、无毛刺 紧固件螺纹须配合无干涉、打滑

技术性能一览表

规格型号一览表

规格型号	单位	电缆外径	管孔内直径
φ225	套	可调整适用于外径不同的电缆	对应管孔内径200mm
φ200	套	可调整适用于外径不同的电缆	对应管孔内径175mm
φ160	套	可调整适用于外径不同的电缆	对应管孔内径150mm
φ110	套	可调整适用于外径不超过65mm的电缆	对应管孔内径100mm

安装方法:

- 将管道孔封堵装置推入预留管孔，并在中间空孔处塞入防水塞，用工具顺时针固定螺丝。
- 拧紧紧固螺栓，直至管道孔封堵装置止水壁与管孔内壁膨胀至紧密，达到不漏水漏气为止。
- 如需穿放电缆，根据所穿电缆规格型号，撕开胶带，定位圈住往两边拉开卡在电缆上后合拢，用胶带重新封上后将封堵装置卡入管内，重复（第2条）步骤
- 预留管孔或重新穿电缆管孔，把预留孔内管孔通用变径密封塞卸下重复（第1条或第3条）步骤，即可重复使用。

扬州永茂电力建设有限公司				扬州天豪置业NO2021G02房地产开发项目电力接入工程		施工
设计证书号码：A232047199				管道孔封堵装置		设计阶段
批准		校核				
审核		设计				
比例		日期				

图号A-12