

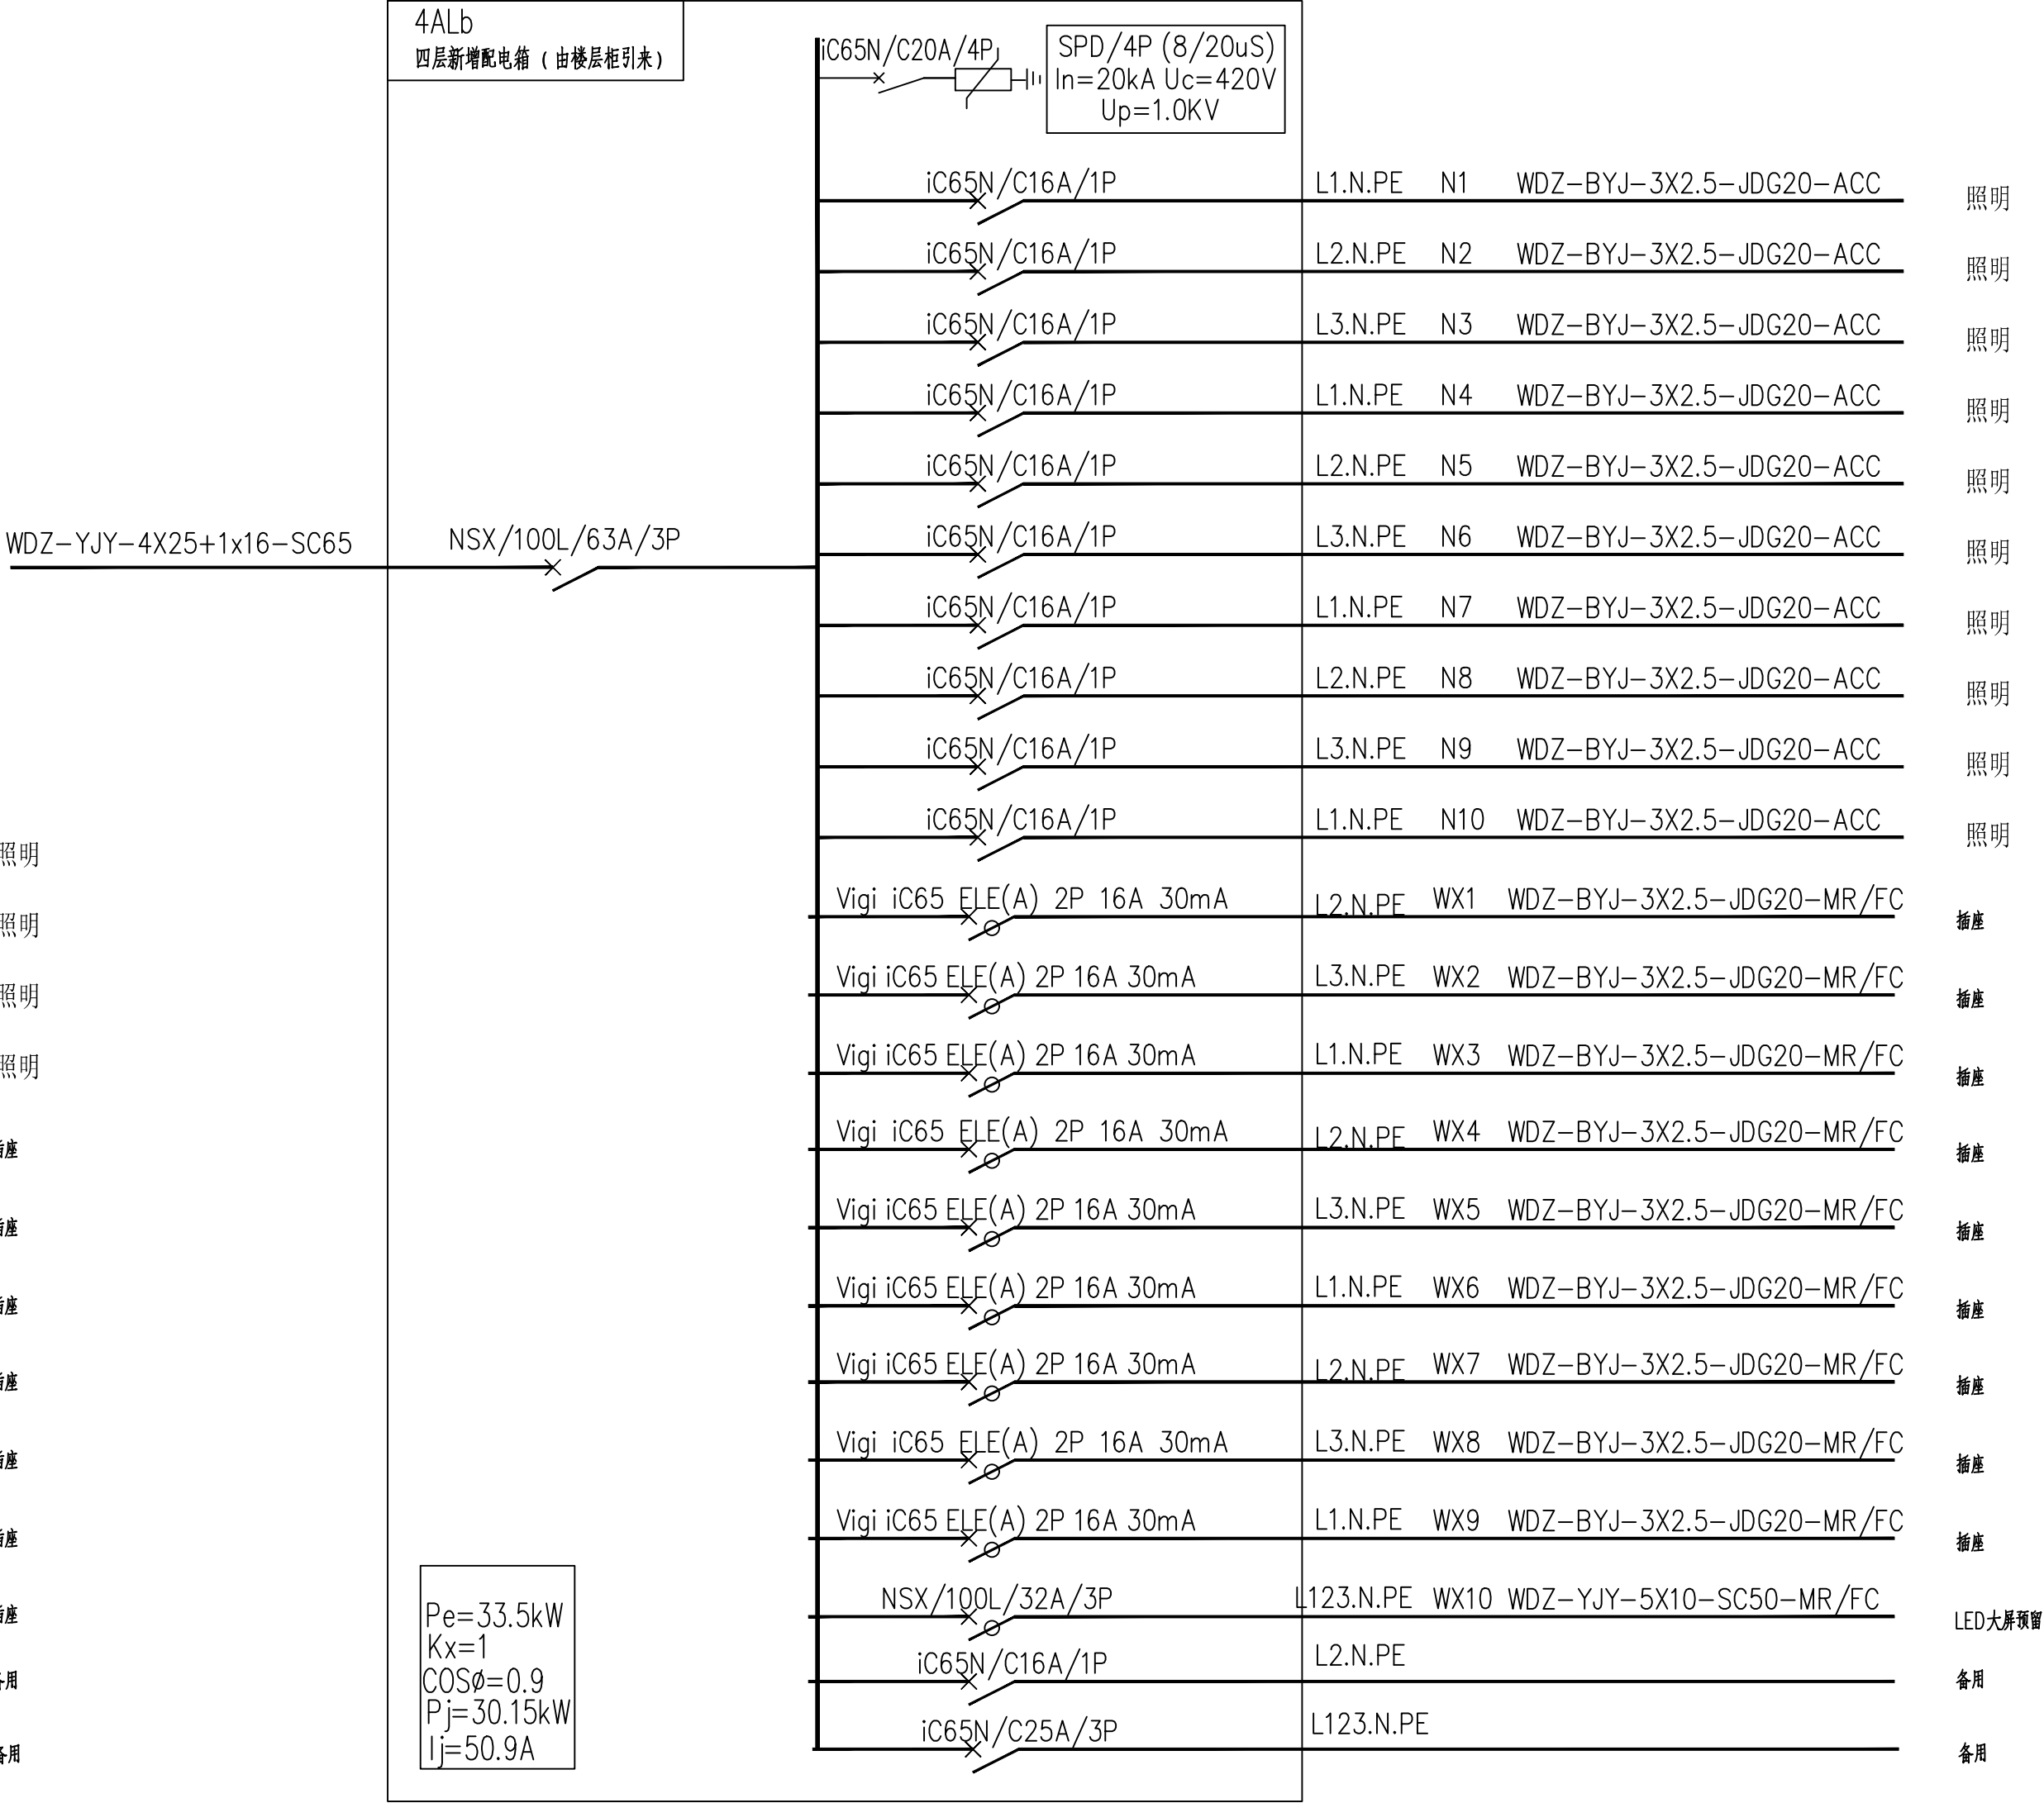


专业	姓名	日期	专业	姓名	日期
建筑			暖通		
结构			电气		
给排水					

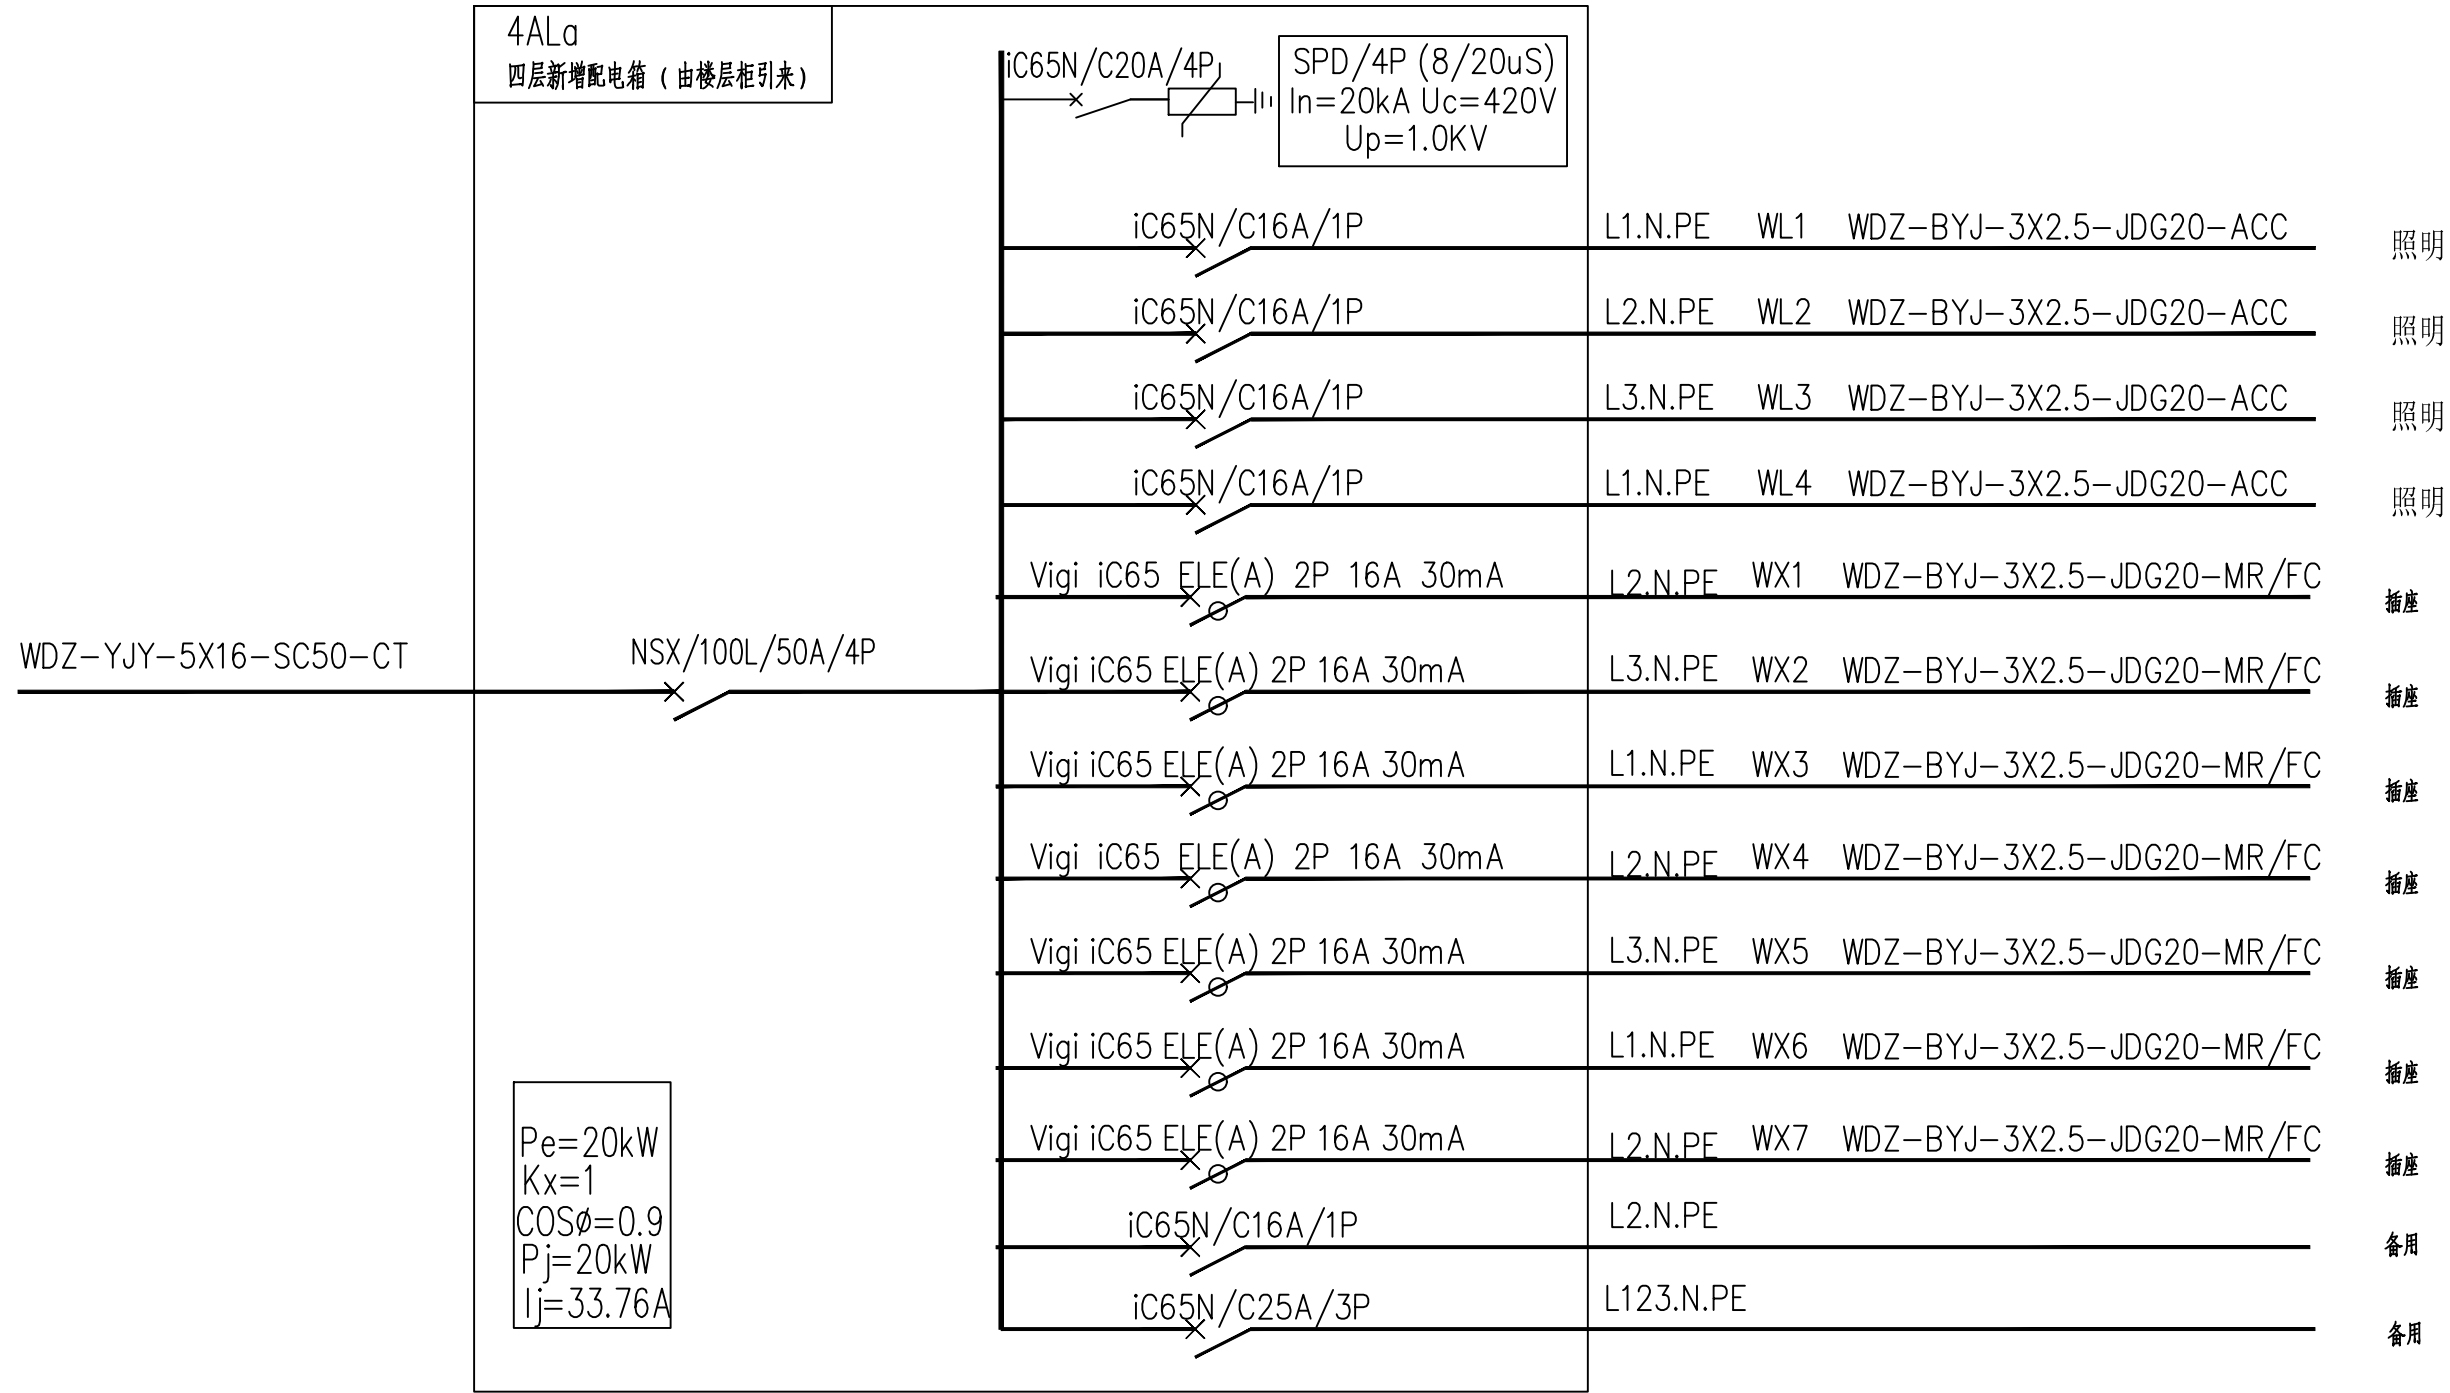

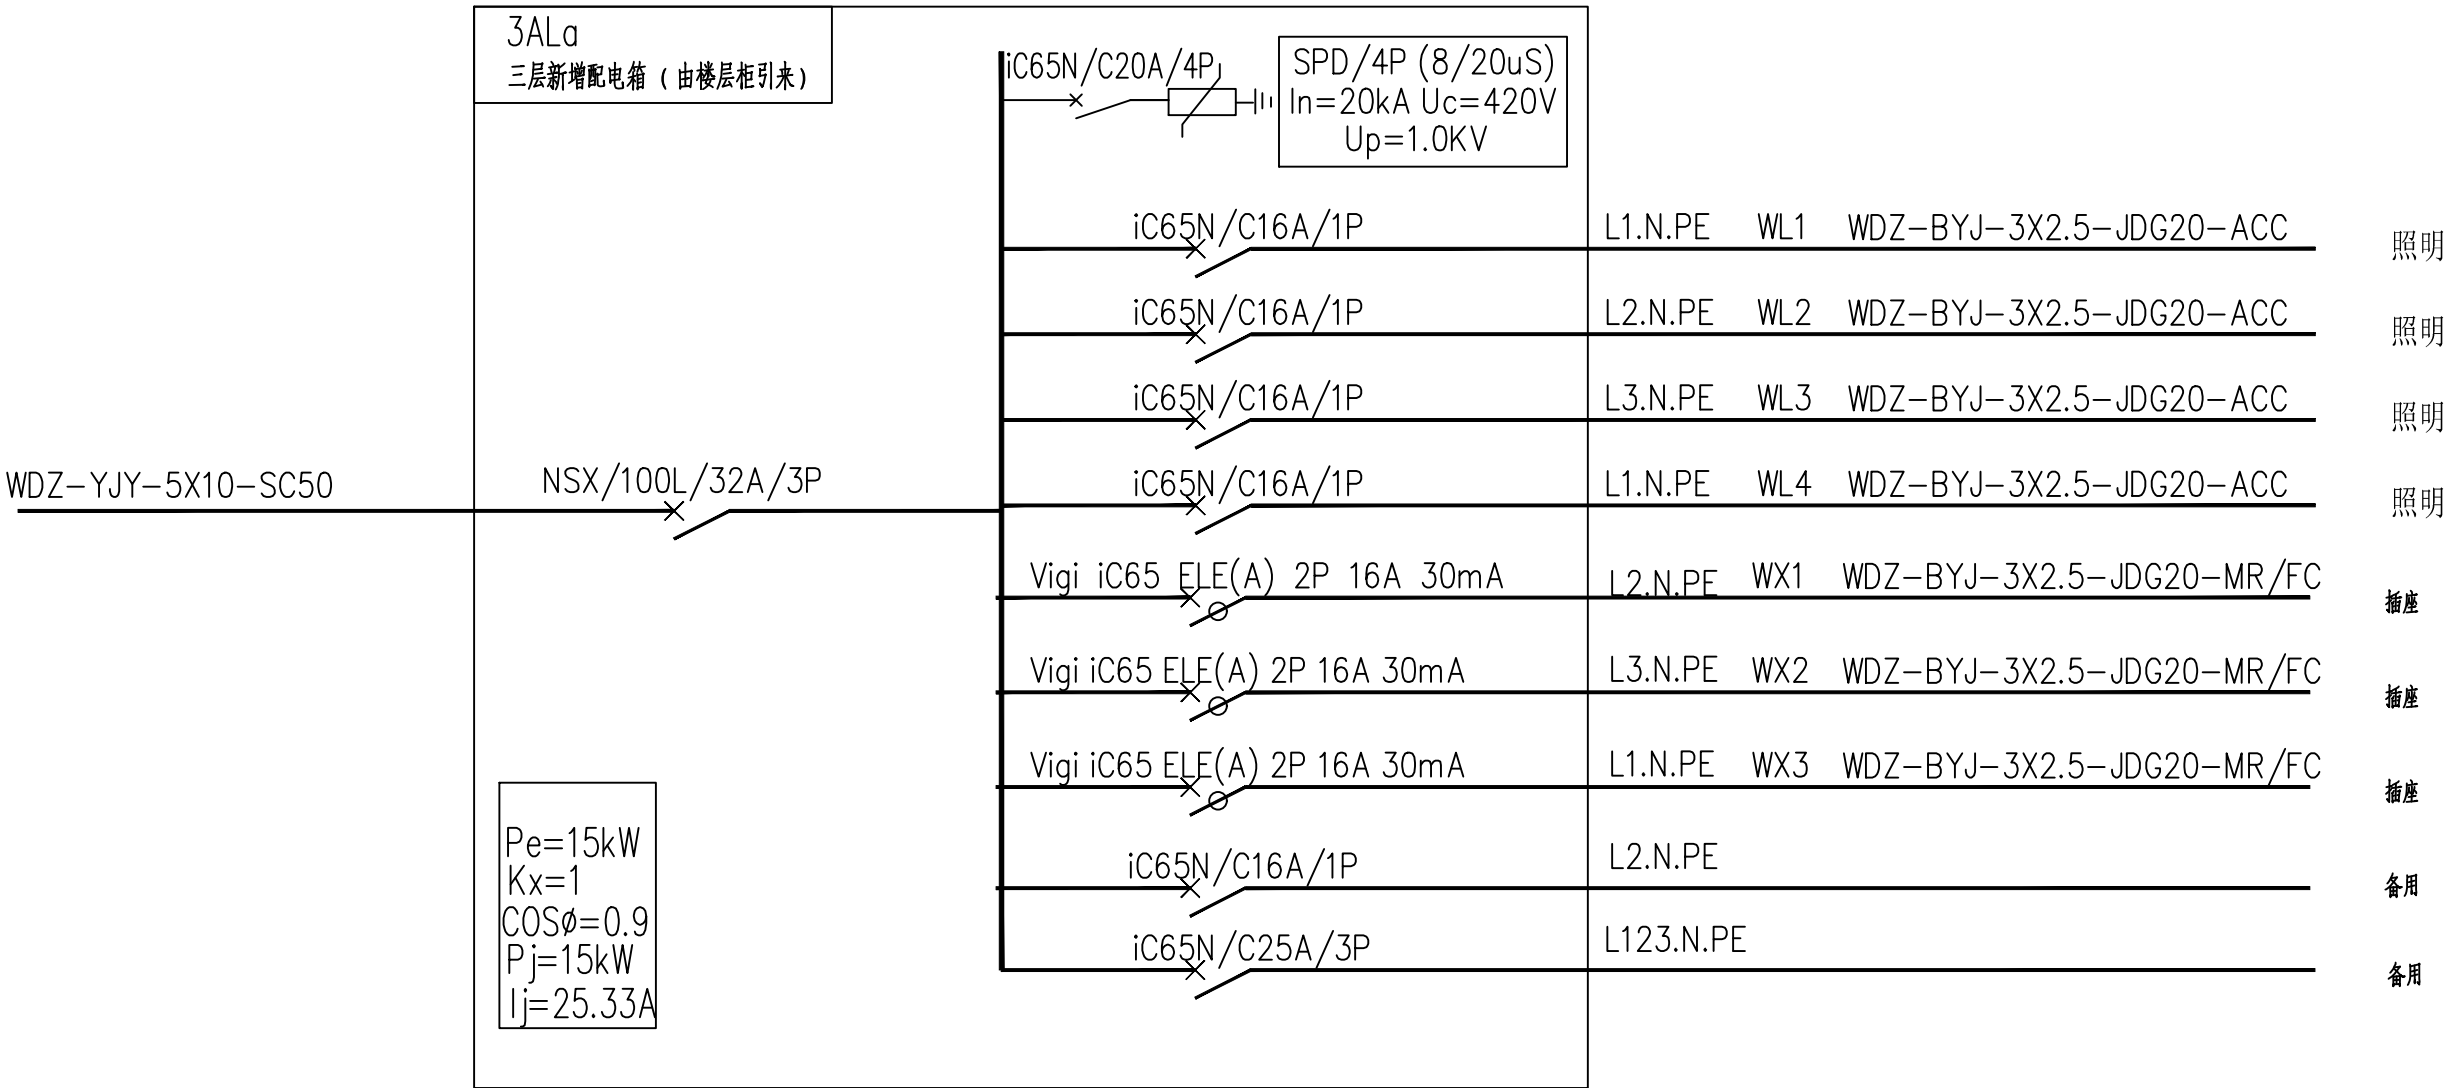


齐创设计有限公司

QI CHUANG DESIGN COMPANY LIMITED

■ 建筑设计：乙级 ■ 市政工程设计：乙级
■ 农业综合开发生态工程设计：乙级
■ 公路工程设计：丙级 ■ 水利工程设计：丙级

资质证书编号：A251023937

总部地址：广州市番禺区长石路644号广大创意产业园18楼8楼
扬州分公司地址：扬州市江都区竹西南路221号

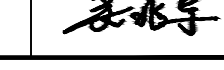	姓名 (NAME)	签名
专 业 DIVISION	电 气	
项目负责人 PROJECT MANAGER	蔡良娃	
专业负责人 CHIEF	刘书泉	
复 核 RELIEWED BY	刘凤丽	
审 核 AUDITED BY	刘书泉	
设 计 DESIGNED BY	吴兆宇	

建设单位：

扬州市口腔医院


项目名称：
扬州市口腔医院东区分院局部改造

图纸名称：
配电系统图

设计编号		图纸编号	电施-01改
出图比例	1:100	出图日期	
版次 NO.	修改内容 DESCRIPTION	日期 DATE	

出图专用章：
EXCLUSIVE STAMP FOR DRAWINGS

专业	姓名	日期	专业	姓名	日期
建筑			电气工程		
结构					
给排水					

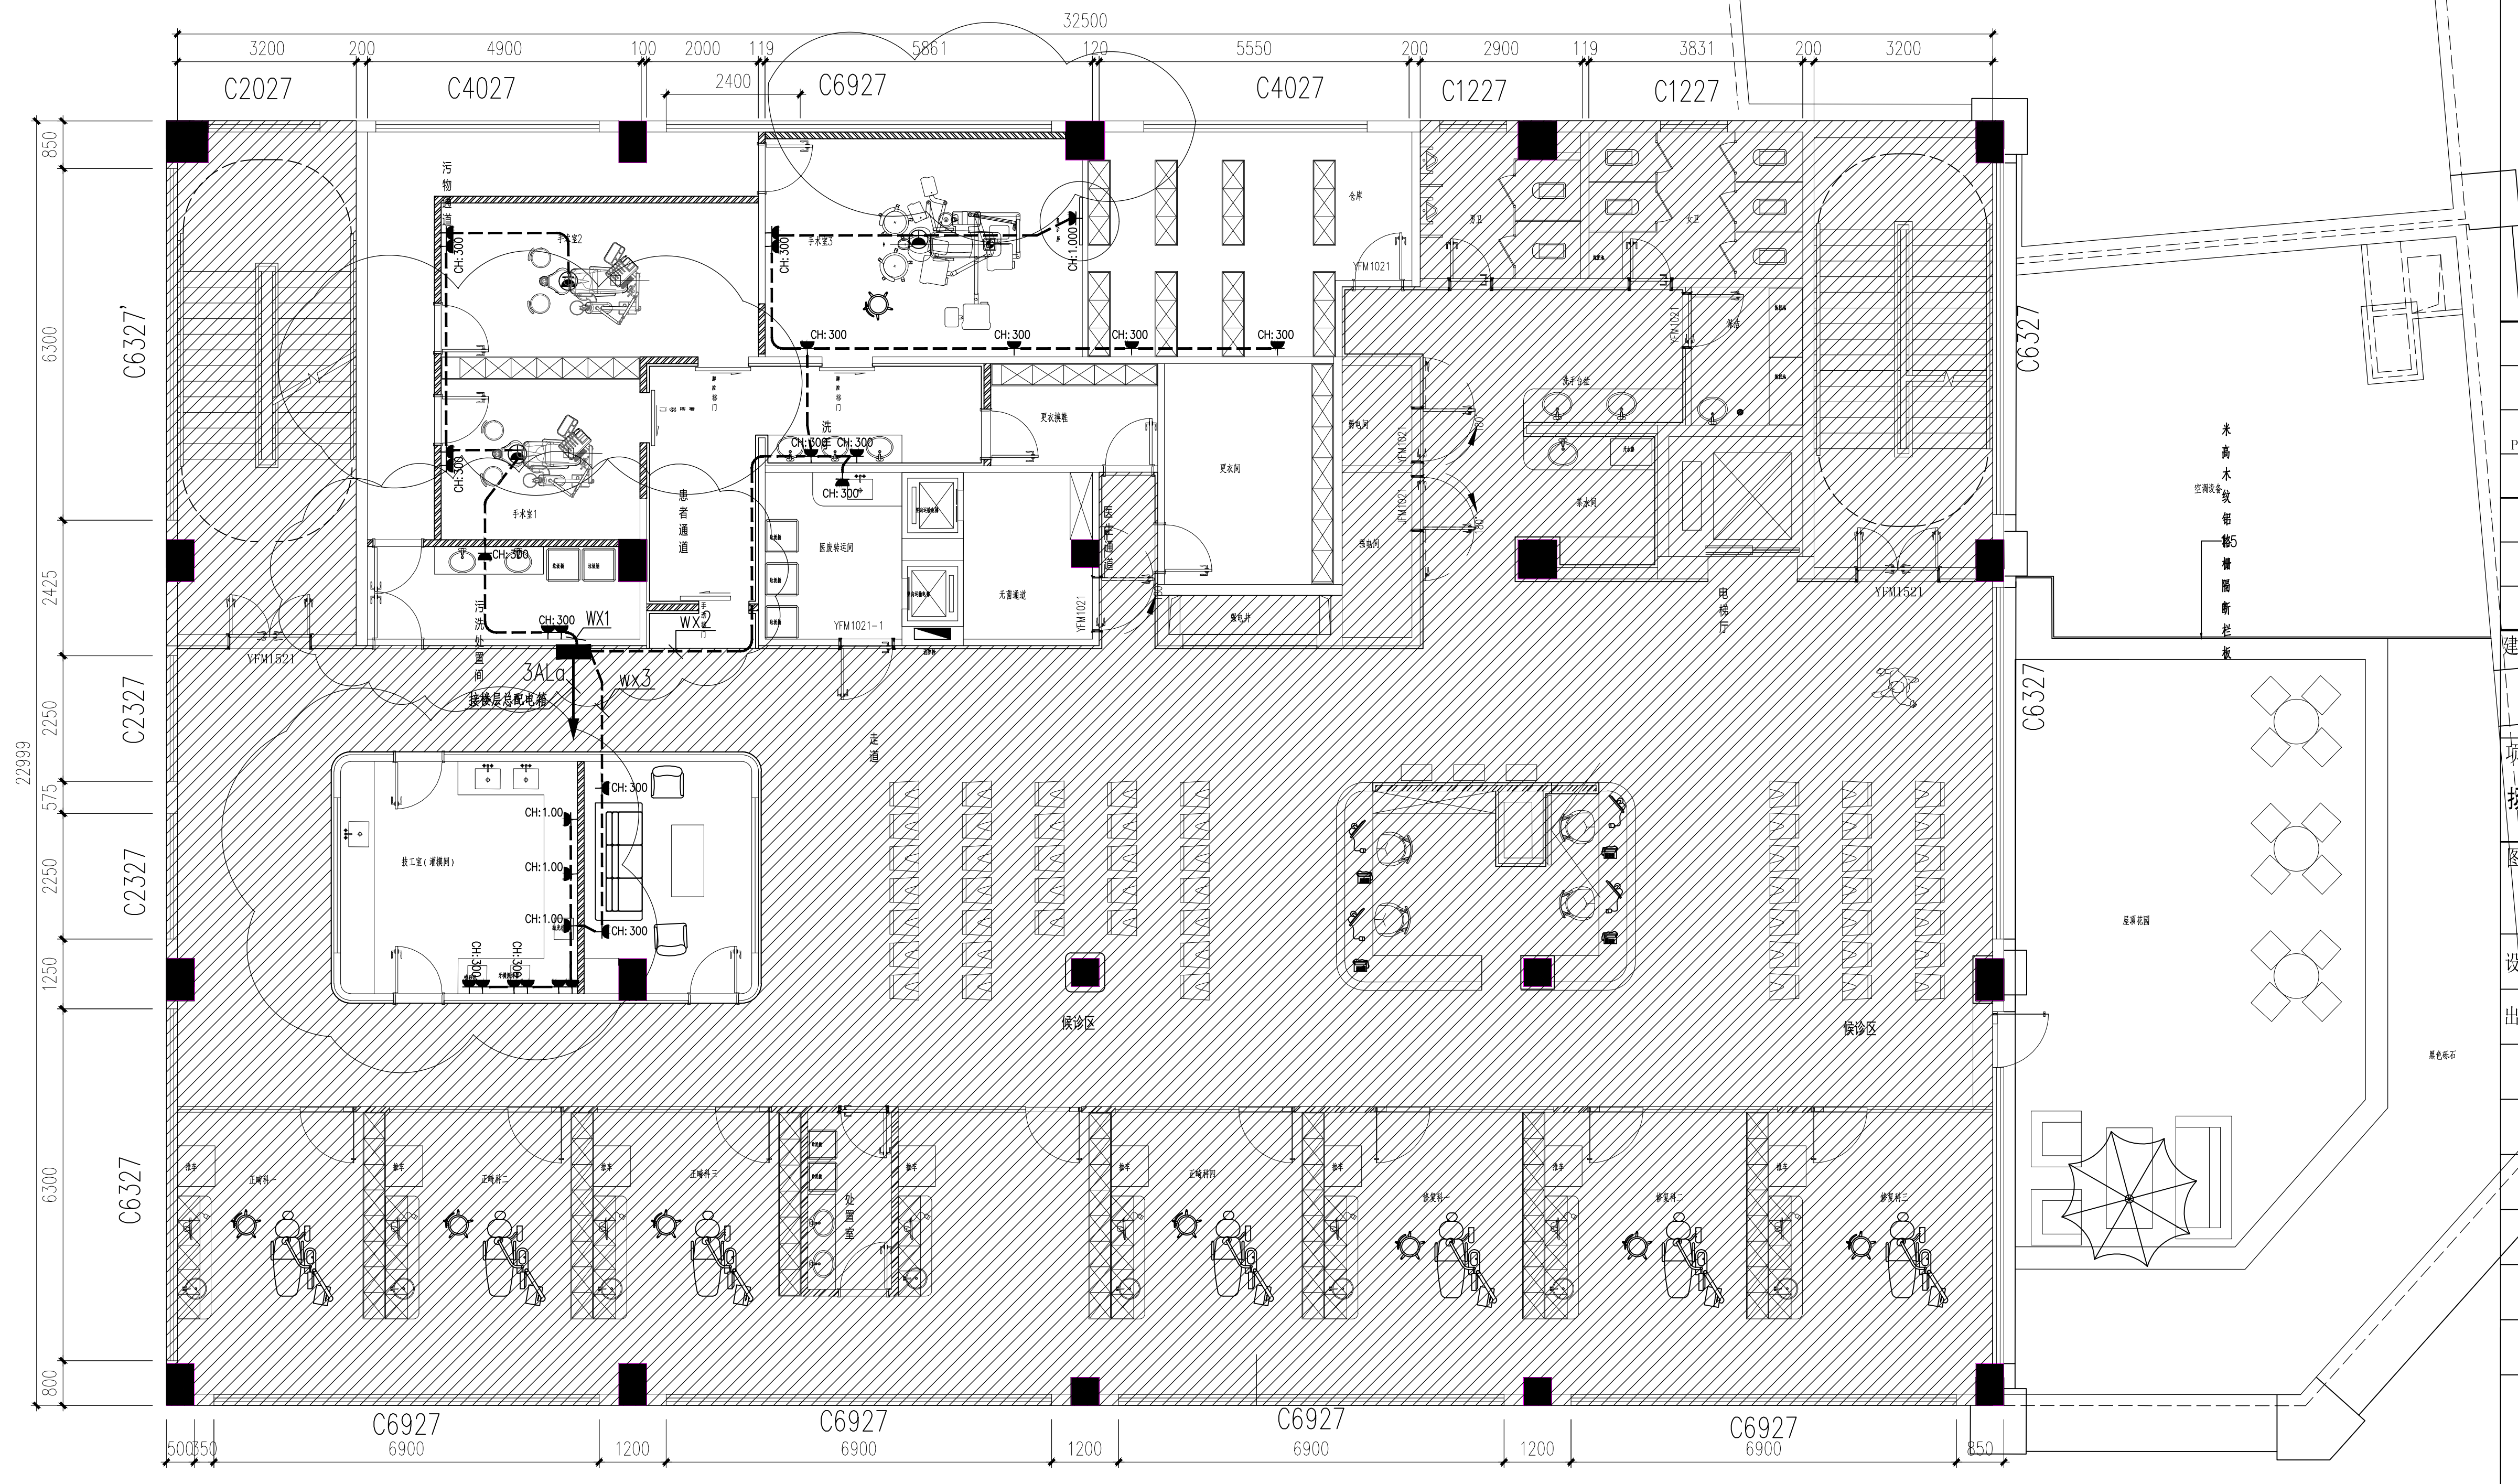

		姓 名	签 名
		(NAME)	
专 业 DIVISION		电气	
项目负责人 PROJECT MANAGER	蔡良娃	蔡良娃	
专业负责人 CHIEF	刘书泉	刘书全	
复 核 REVIEWED BY	刘凤丽	刘凤丽	
审 核 AUDITED BY	刘书泉	刘书全	
设 计 DESIGNED BY	吴兆宇	吴兆宇	

建设单位:

扬州市口腔医院

项目名称:

扬州市口腔医院东区分院局部改造


图纸名称:

三层插座及配电平面图

设计编号	图纸编号		电施-02改
出图比例	1:100	出图日期	
版次 NO.	修改内容 DESCRIPTION		日期 DATE

出图专用章:
EXCLUSIVE STAMP FOR DRAWINGS

专业	姓名	日期	专业	姓名	日期
建筑			暖通		
结构			电气		
给排水					

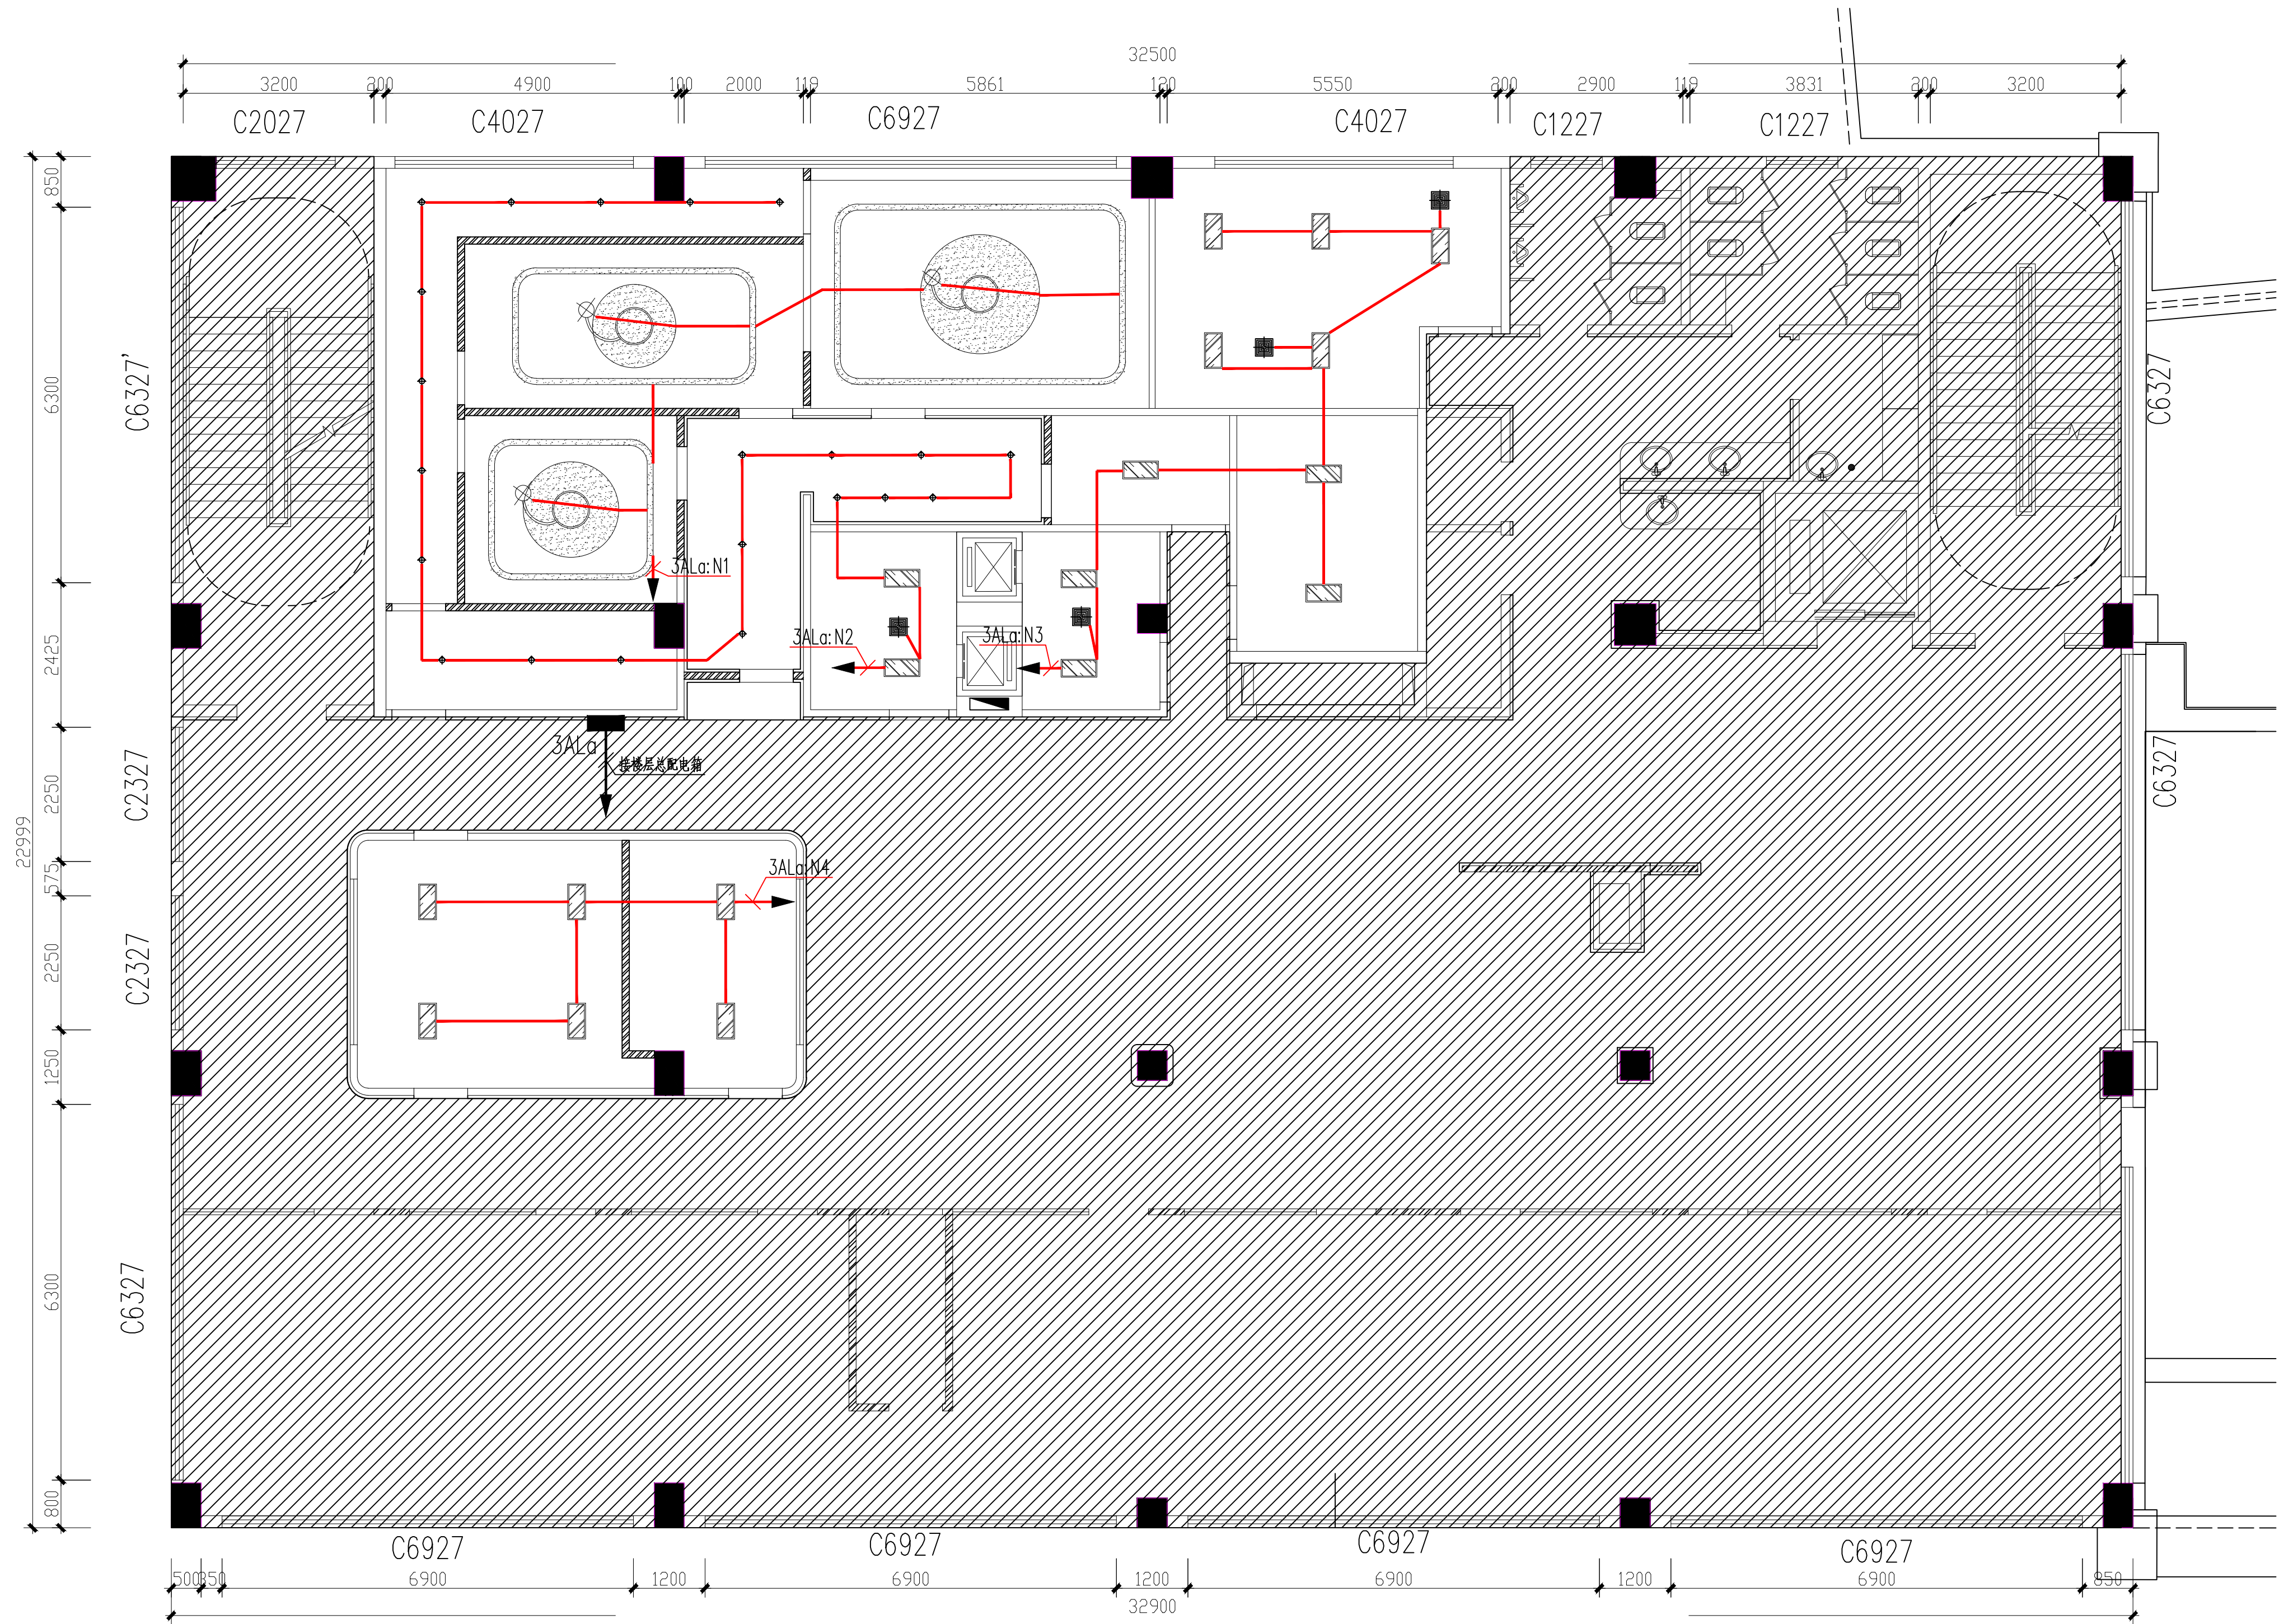

QCSJ

齐创设计有限公司

QI CHUANG DESIGN COMPANY LIMITED

■ 建筑工程设计：乙级 ■ 市政工程设计：乙级
■ 农业综合开发生态工程设计：乙级
■ 公路工程设计：丙级 ■ 水利工程设计：丙级
资质证书编号：A251023937

总部地址：广州市番禺区市桥大道石北工程路641号广州创意产业园18楼8楼
扬州分公司地址：扬州市江都区吾悦广场221室

	姓 名 (NAME)	签 名
专 业 DIVISION	电 气	
项目负责人 PROJECT MANAGER	蔡良娃	蔡良娃
专业负责人 CHIEF	刘书泉	刘书泉
复 核 REVIEWED BY	刘凤丽	刘凤丽
审 核 AUDITED BY	刘书泉	刘书泉
设 计 DESIGNED BY	吴兆宇	吴兆宇

建设单位：
扬州市口腔医院


项目名称：
扬州市口腔医院东区分院局部改造

图纸名称：
三层照明平面图

设计编号		图纸编号	电施-04改
出图比例	1:100	出图日期	
版次 NO.	修改内容 DESCRIPTION	日期 DATE	

出图专用章：
EXCLUSIVE STAMP FOR DRAWINGS

专业	姓名	日期	专业	姓名	日期
建筑			暖通		
结构			电气		
给排水					

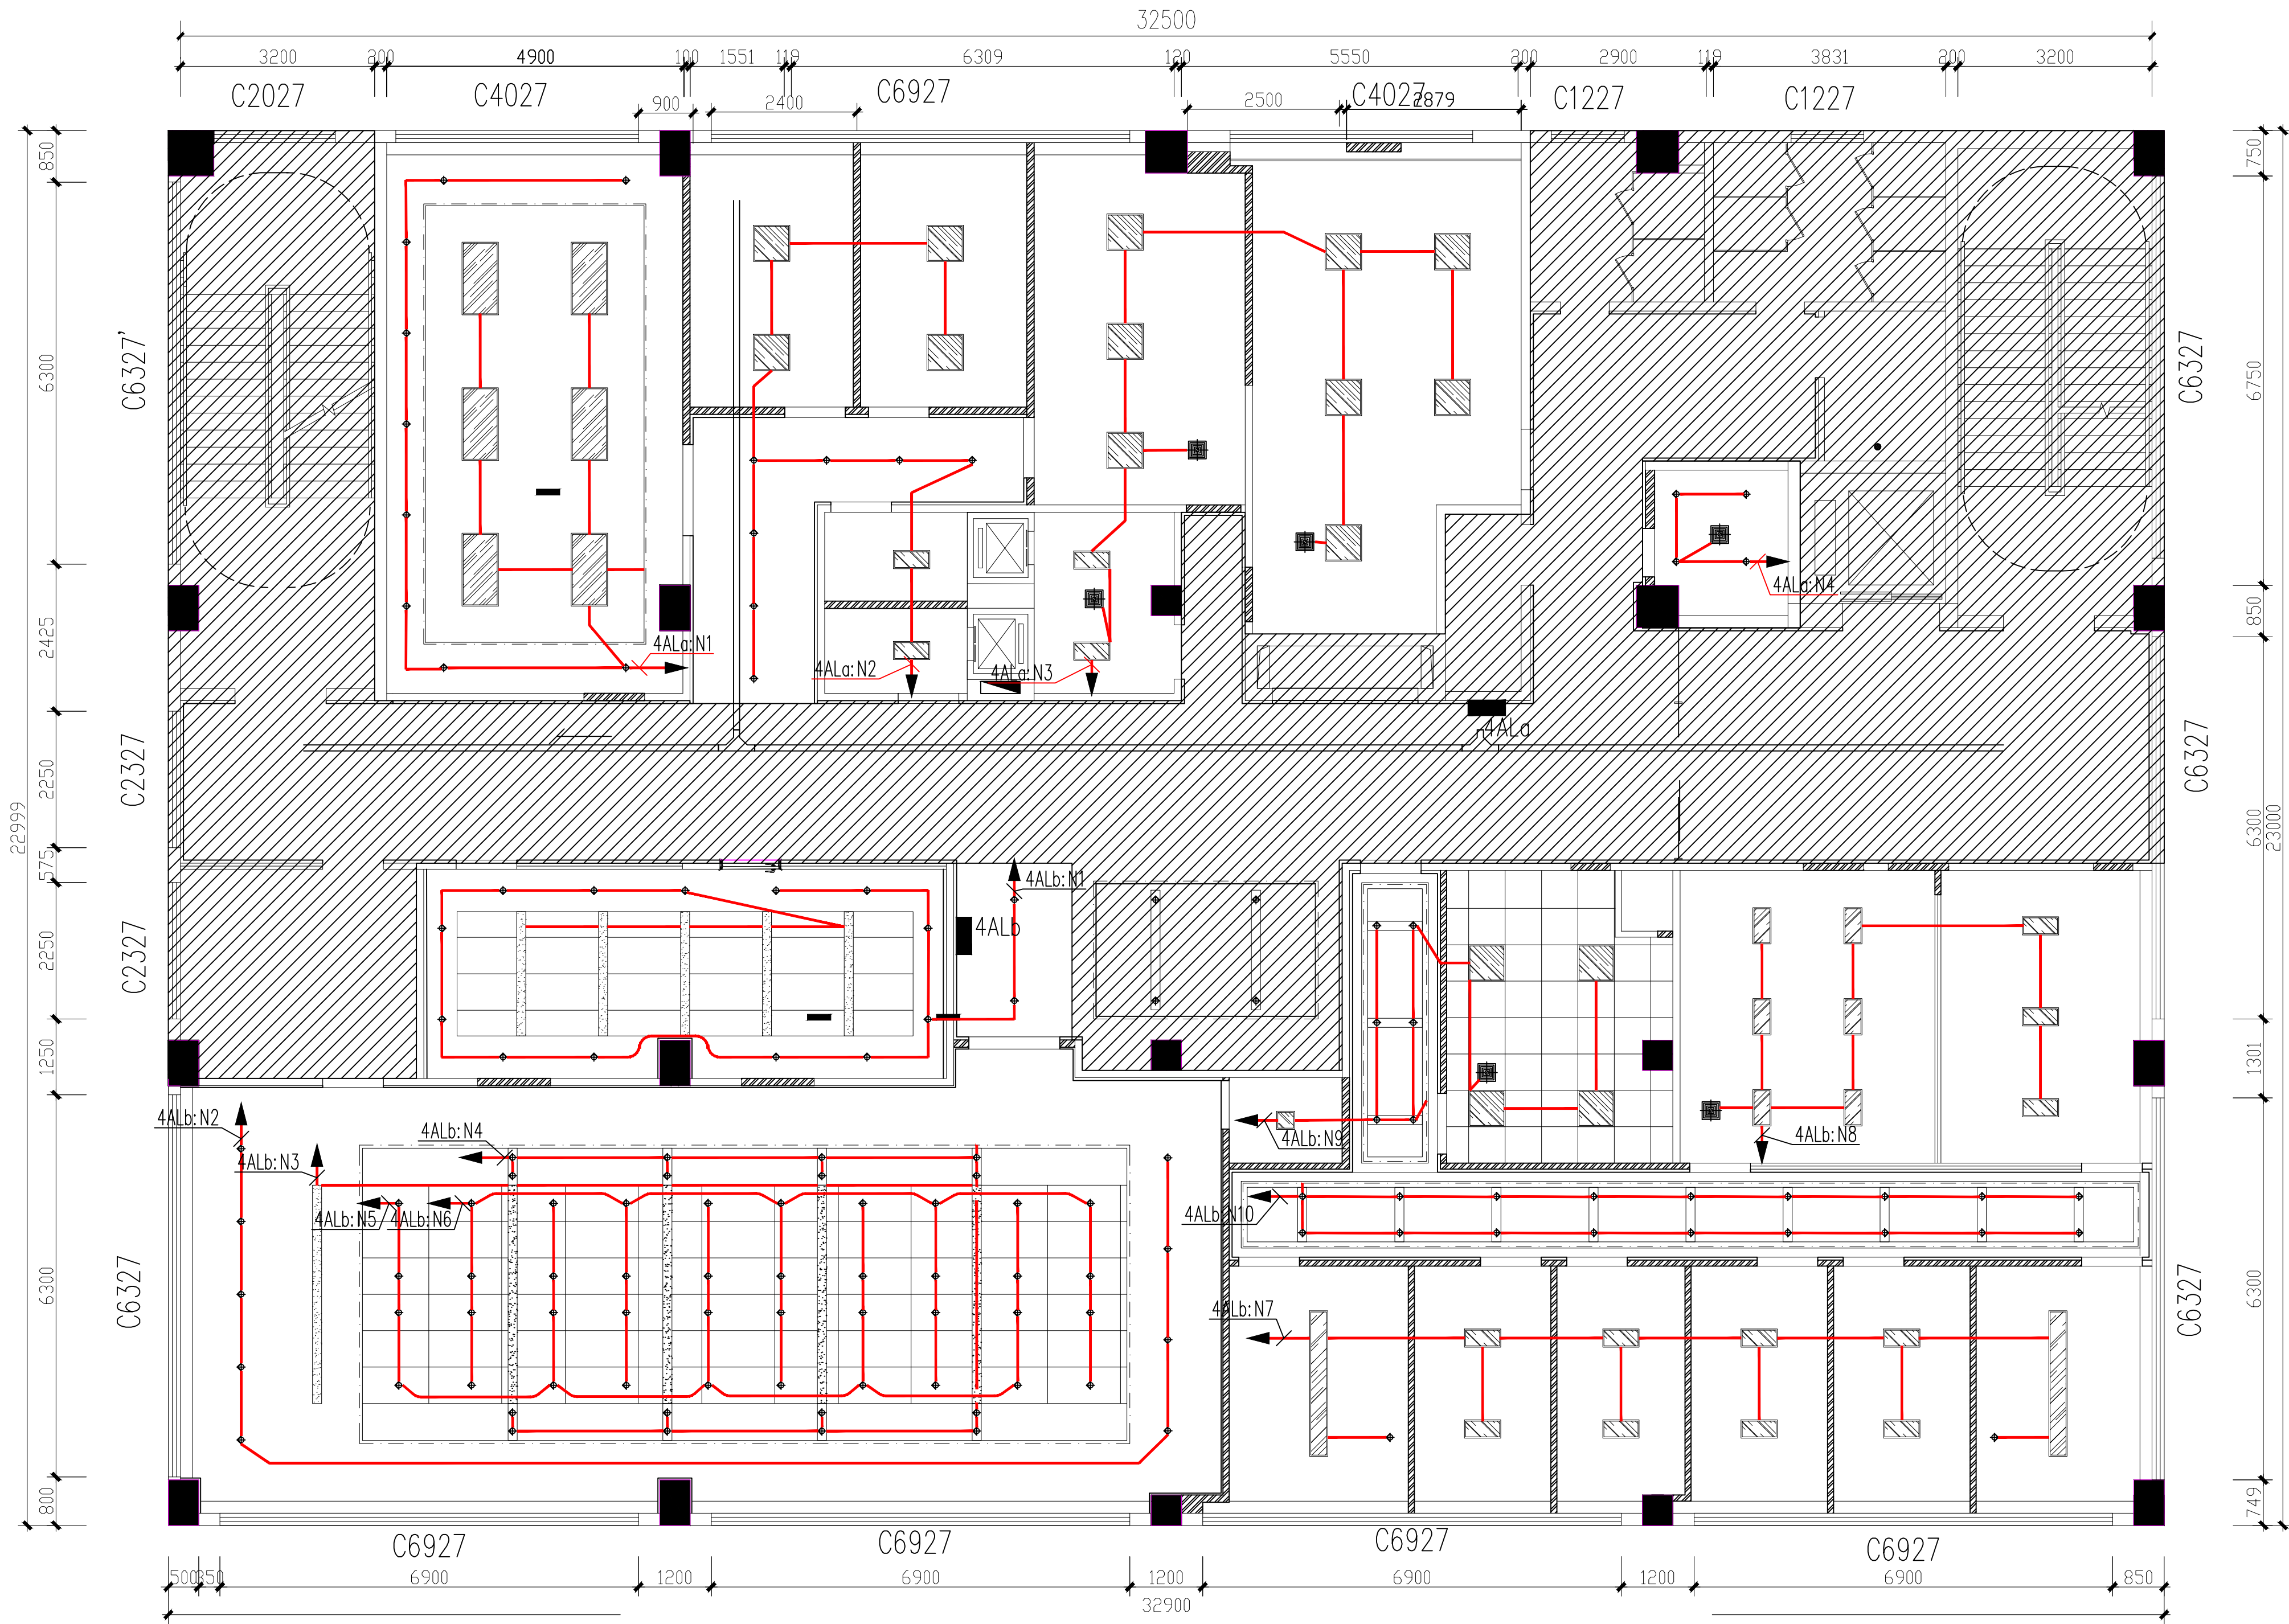

QCSJ
齐创设计有限公司

QI CHUANG DESIGN COMPANY LIMITED

■ 建筑工程设计：乙级 ■ 市政工程设计：乙级
■ 农业综合开发生态工程设计：乙级
■ 公路工程设计：丙级 ■ 水利工程设计：丙级
资质证书编号：A251023937

总部地址：广州市番禺区市桥大道石北工业路641号广大创意产业园18楼8楼
扬州分公司地址：扬州市江都区南河湾路221号

	姓名 (NAME)	签名
专 业 DIVISION	电 气	
项目负责人 PROJECT MANAGER	蔡良娃	蔡良娃
专业负责人 CHIEF	刘书泉	刘书泉
复 核 RELIEVED BY	刘凤丽	刘凤丽
审 核 AUDITED BY	刘书泉	刘书泉
设 计 DESIGNED BY	吴兆宇	吴兆宇

建设单位:

扬州市口腔医院

项目名称:

扬州市口腔医院东区分院局部改造


图纸名称:

四层照明平面图

设计编号		图纸编号	电施-05改
出图比例	1:100	出图日期	
版次 NO.	修改内容 DESCRIPTION	日期 DATE	

出图专用章:
EXCLUSIVE STAMP FOR DRAWINGS

专业	姓名	日期	专业	姓名	日期
建筑			暖通		
结构			电气		
给排水					

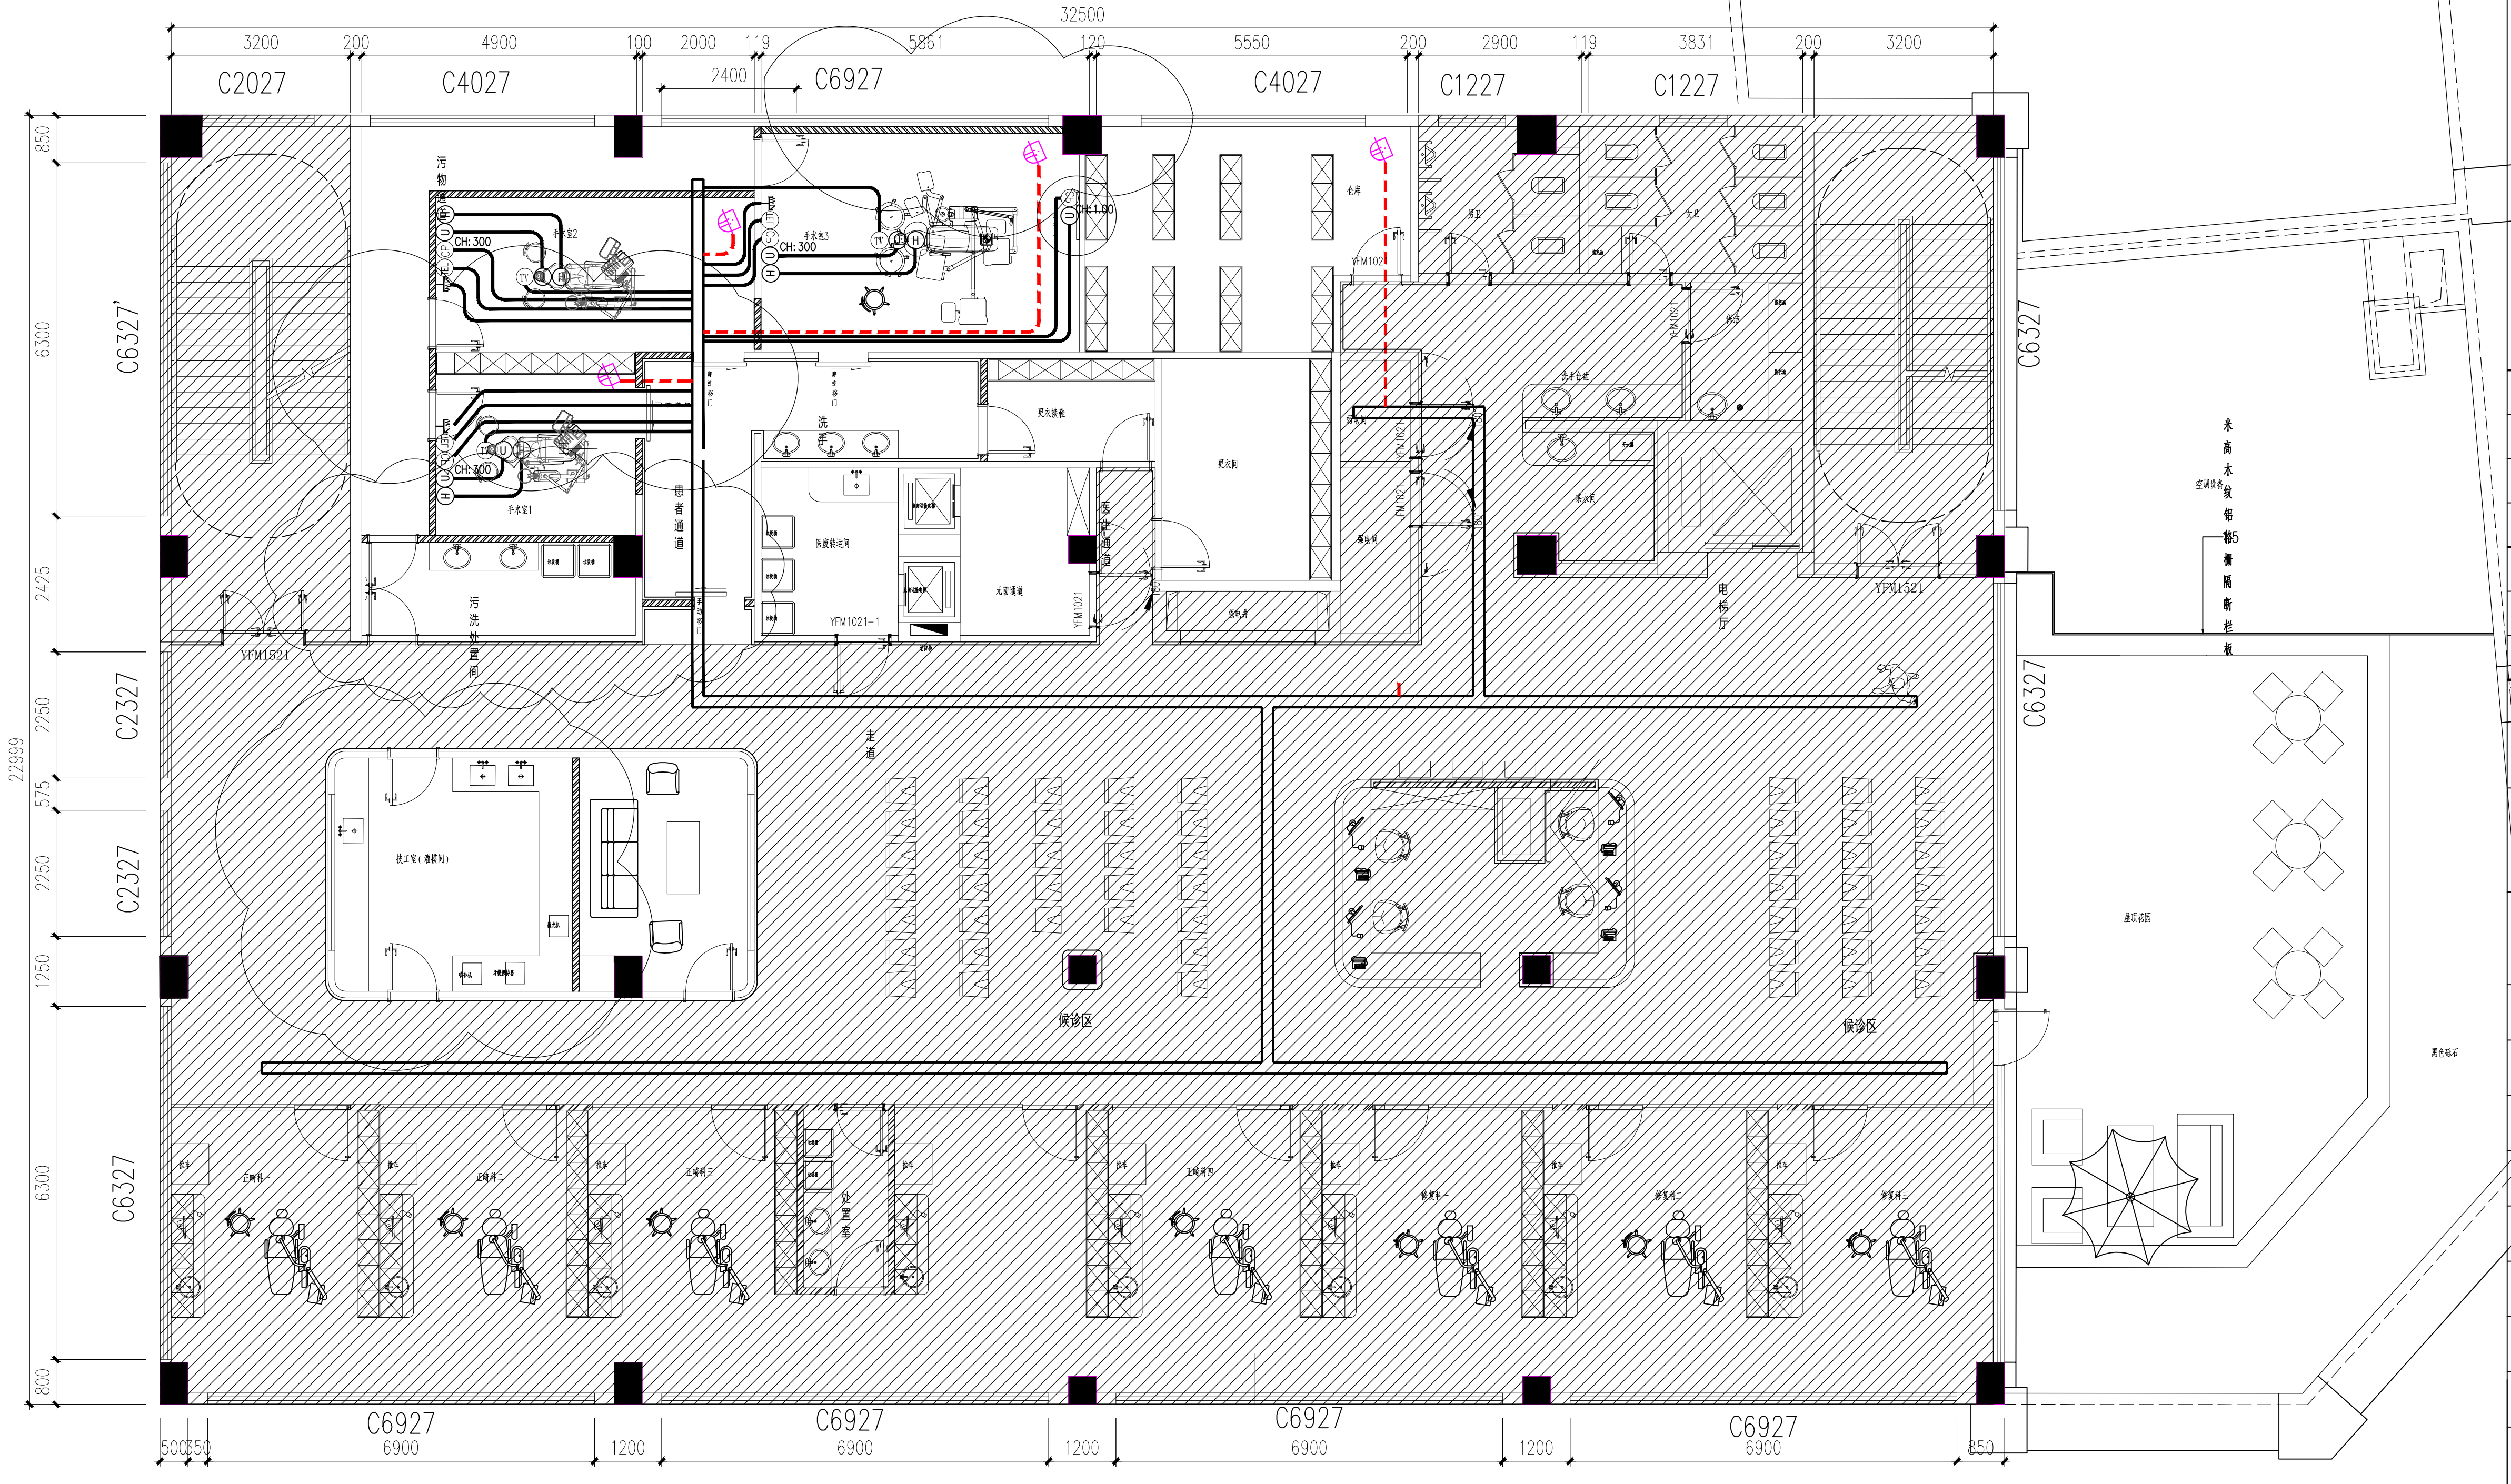

序号	图例	说 明	序号	图例	说 明	序号	图例	说 明
01	H	弱电机柜	05	(X1)	全景机数据线连线	09	(S)	VGA视频输出连线
02	(TV)	有线电视插座	06	(X2)	全景机暴光线连线	10	(U)	内窥镜成像输出VGA数据USB连线
03	(CP)	网络插座	07	(X3)	牙片机数据线连线	11	(H)	HDMI高清音视频线
04	(TEL)	电话插座	08	(X4)	牙片机暴光线连线	12	(W)	宽带插孔
13	(C)	摄像头						

—— JDG20 具体弱电型号由建设方定

--- 监控管线JDG20 具体弱电型号由建设方定



齐创设计有限公司

QI CHUANG DESIGN COMPANY LIMITED

■ 建筑工程设计：乙级 ■ 市政工程设计：乙级
■ 农业综合开发生态工程设计：乙级
■ 公路工程设计：丙级 ■ 水利工程设计：丙级
资质证书编号：A251023937

总部地址：广州市番禺区长石路641号广大创意产业园18楼8楼
扬州分公司地址：扬州市江都区南河街221号

	姓 名 (NAME)	签 名
专 业 DIVISION	电 气	
项目负责人 PROJECT MANAGER	蔡良娃	蔡良娃
专业负责人 CHIEF	刘书泉	刘书泉
复 核 REVIEWED BY	刘凤丽	刘凤丽
审 核 AUDITED BY	刘书泉	刘书泉
设 计 DESIGNED BY	吴兆宇	吴兆宇

建设单位：
扬州市口腔医院

项目名称：
扬州市口腔医院东区分院局部改造

图纸名称：
三层弱电平面图

设计编号：图纸编号 电施-06改

出图比例 1:100 出图日期

版次 NO.	修改内容 DESCRIPTION	日期 DATE

出图专用章：
EXECUTIVE STAMP FOR DRAWINGS

专业	姓名	日期	专业	姓名	日期
建筑			暖通		
结构			电气		
给排水					


QCSJ

齐创设计有限公司

QI CHUANG DESIGN COMPANY LIMITED

■ 建筑设计：乙级 ■ 市政工程设计：乙级
■ 农业综合开发生态工程设计：乙级
■ 公路工程设计：丙级 ■ 水利工程设计：丙级
资质证书编号：A251023937

总部地址：广州市番禺区市桥大道石北工业路641号广大创意产业园18楼8楼
扬州分公司地址：扬州市江都区中街金茂721室

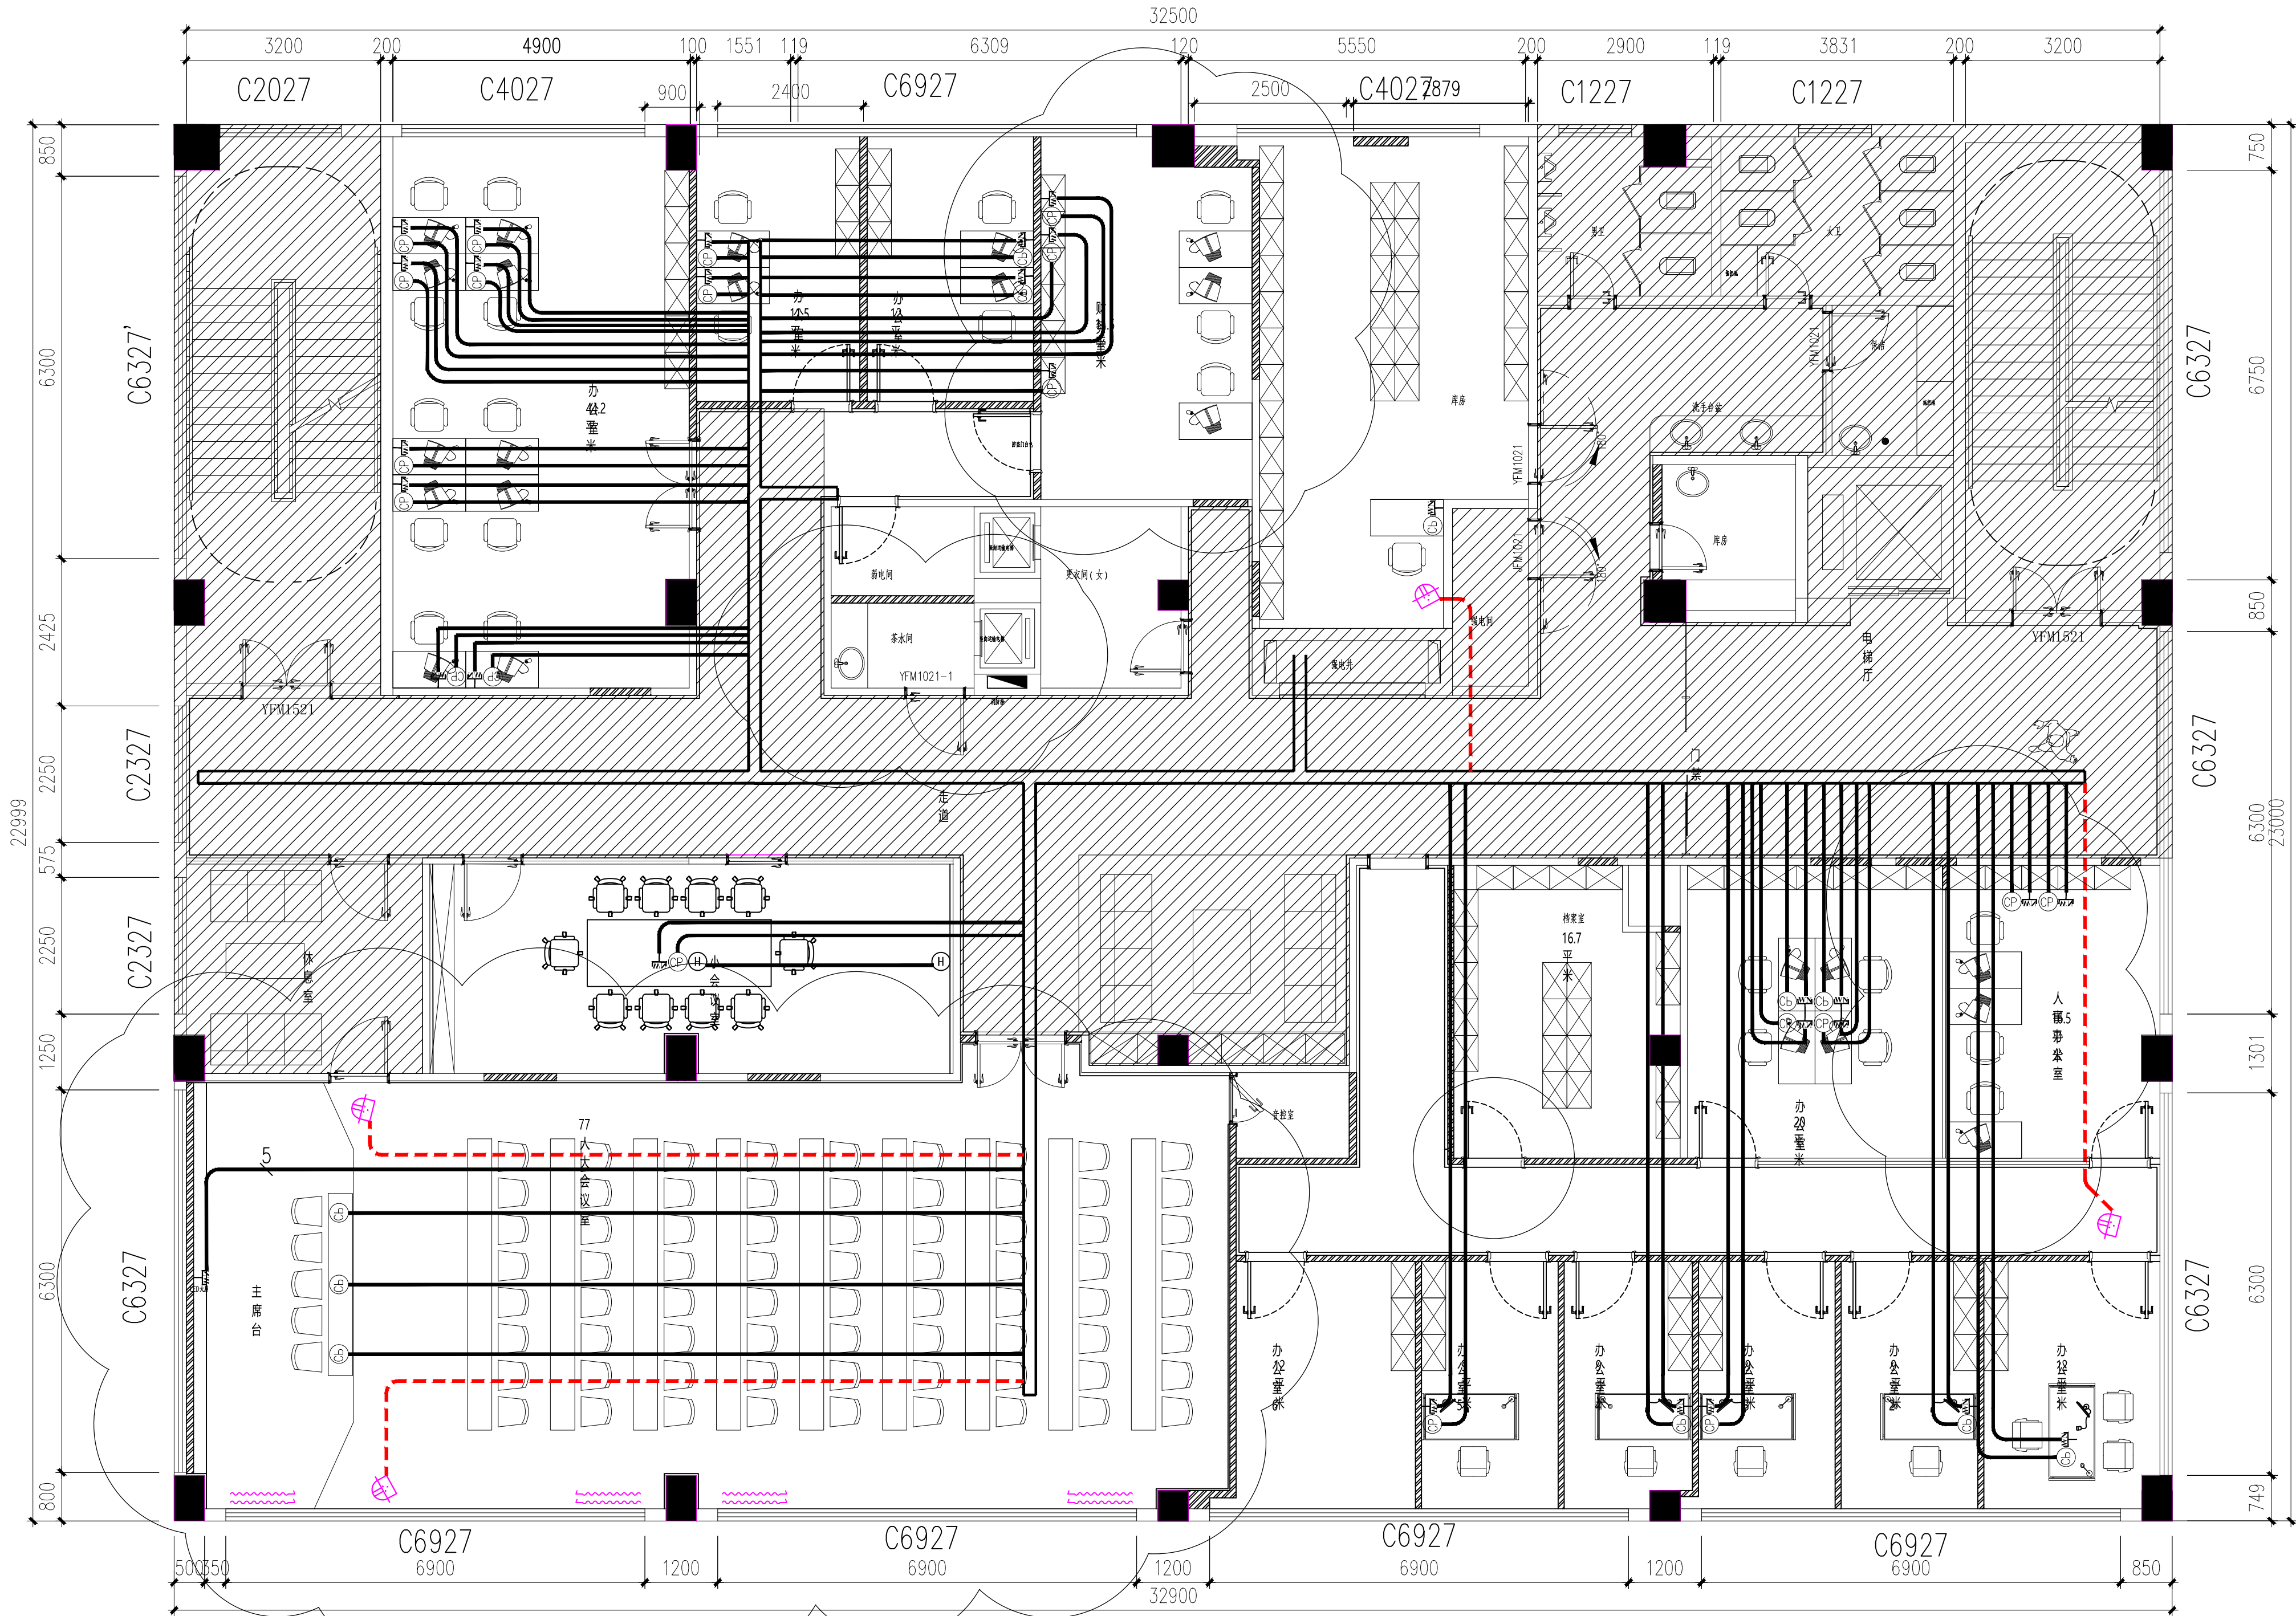

序号	图例	说 明	序号	图例	说 明	序号	图例	说 明
01	H	弱电机柜	05	(X1)	全景机数据线连线	09	(S)	VGA视频输出连线
02	(TV)	有线电视插座	06	(X2)	全景机暴光线连线	10	(U)	内窥镜成像输出VGA 数据USB连线
03	(CP)	网络插座	07	(X3)	牙片机数据线连线	11	(H)	HDMI高清音视频线
04	(TEL)	电话插座	08	(X4)	牙片机暴光线连线	12	(W)	宽带插孔
13	(CAM)	摄像头						

————— JDG20 具体弱电型号由建设方定

----- 监控管线JDG20 具体弱电型号由建设方定

	姓 名	签 名
专 业	电 气	
项目负责	蔡良娃	蔡良娃
专业负责	刘书泉	刘书泉
复 核	刘凤丽	刘凤丽
审 核	刘书泉	刘书泉
设 计	吴兆宇	吴兆宇

建设单位：
扬州市口腔医院


项目名称：
扬州市口腔医院东区分院局部改造

图纸名称：
四层弱电平面图

设计编号	图纸编号	电施-07改
出图比例	1:100	出图日期
版次	修改内容	日期
NO.	DESCRIPTION	DATE

出图专用章：
EXCLUSIVE STAMP FOR DRAWINGS

专业	姓名	日期	专业	姓名	日期
建筑			暖通		
结构			电气		
给排水					

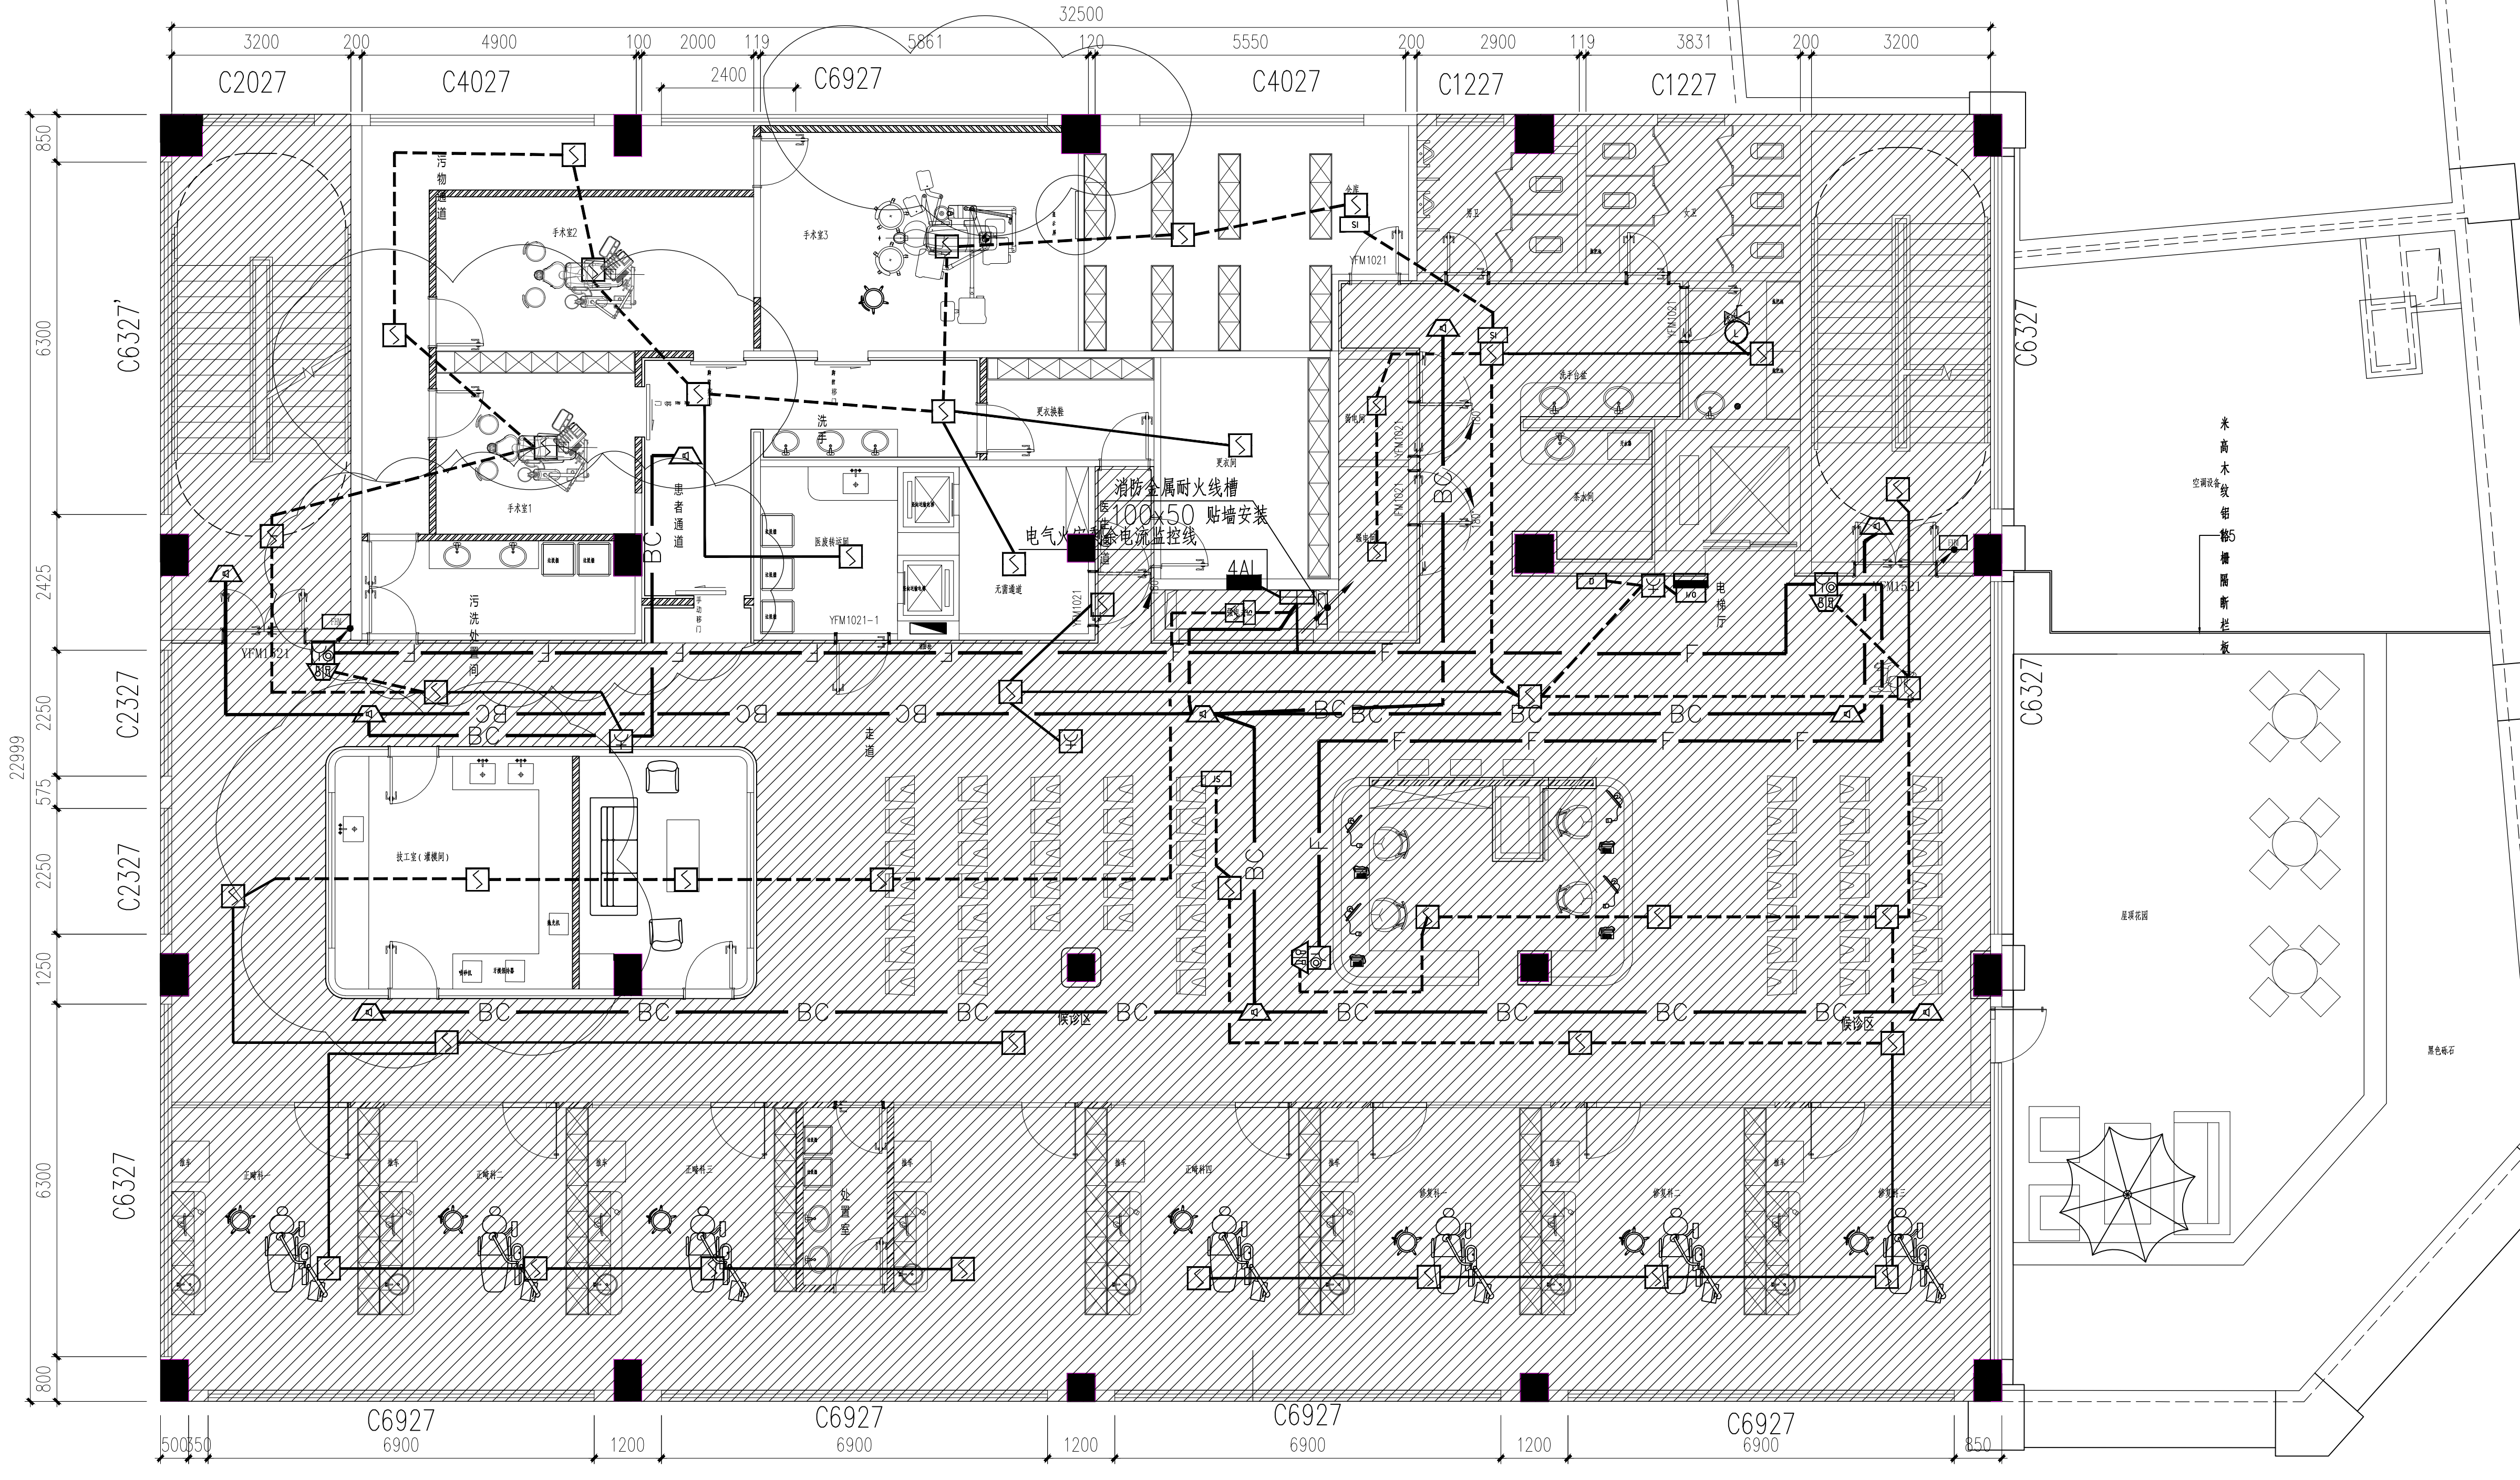

QCSJ

齐创设计有限公司

QI CHUANG DESIGN COMPANY LIMITED

■ 建筑工程设计：乙级 ■ 市政工程设计：乙级
■ 农业综合开发生态工程设计：乙级
■ 公路工程设计：丙级 ■ 水利工程设计：丙级
资质证书编号：A251023937

总部地址：广州市番禺区长石路644号广大创意产业园18栋8楼
扬州分公司地址：扬州市江都区南门外大街222号

	姓名 (NAME)	签名
专业 DIVISION	电气	
项目负责人 PROJECT MANAGER	蔡良娃	蔡良娃
专业负责人 CHIEF	刘书泉	刘书泉
复核 REVIEWED BY	刘凤丽	刘凤丽
审核 AUDITED BY	刘书泉	刘书泉
设计 DESIGNED BY	吴兆宇	吴兆宇

建设单位：

扬州市口腔医院

项目名称：

扬州市口腔医院东区分院局部改造

图纸名称：

三层火灾报警平面图

设计编号	图纸编号	电消-01改
出图比例	1:100	出图日期
版次 NO.	修改内容 DESCRIPTION	日期 DATE

出图专用章：

EXCLUSIVE STAMP FOR DRAWINGS


专业	姓名	日期	专业	姓名	日期
建筑			暖通		
结构			电气		
给排水					

QCSJ
齐创设计有限公司

QI CHUANG DESIGN COMPANY LIMITED

■ 建筑工程设计：乙级 ■ 市政工程设计：乙级
■ 农业综合开发生态工程设计：乙级
■ 公路工程设计：丙级 ■ 水利工程设计：丙级
资质证书编号：A251023937

总部地址：广州市番禺区大石街道石北工业路641号巨创产业园18楼8楼
扬州分公司地址：扬州市江都区中街商会大厦221室

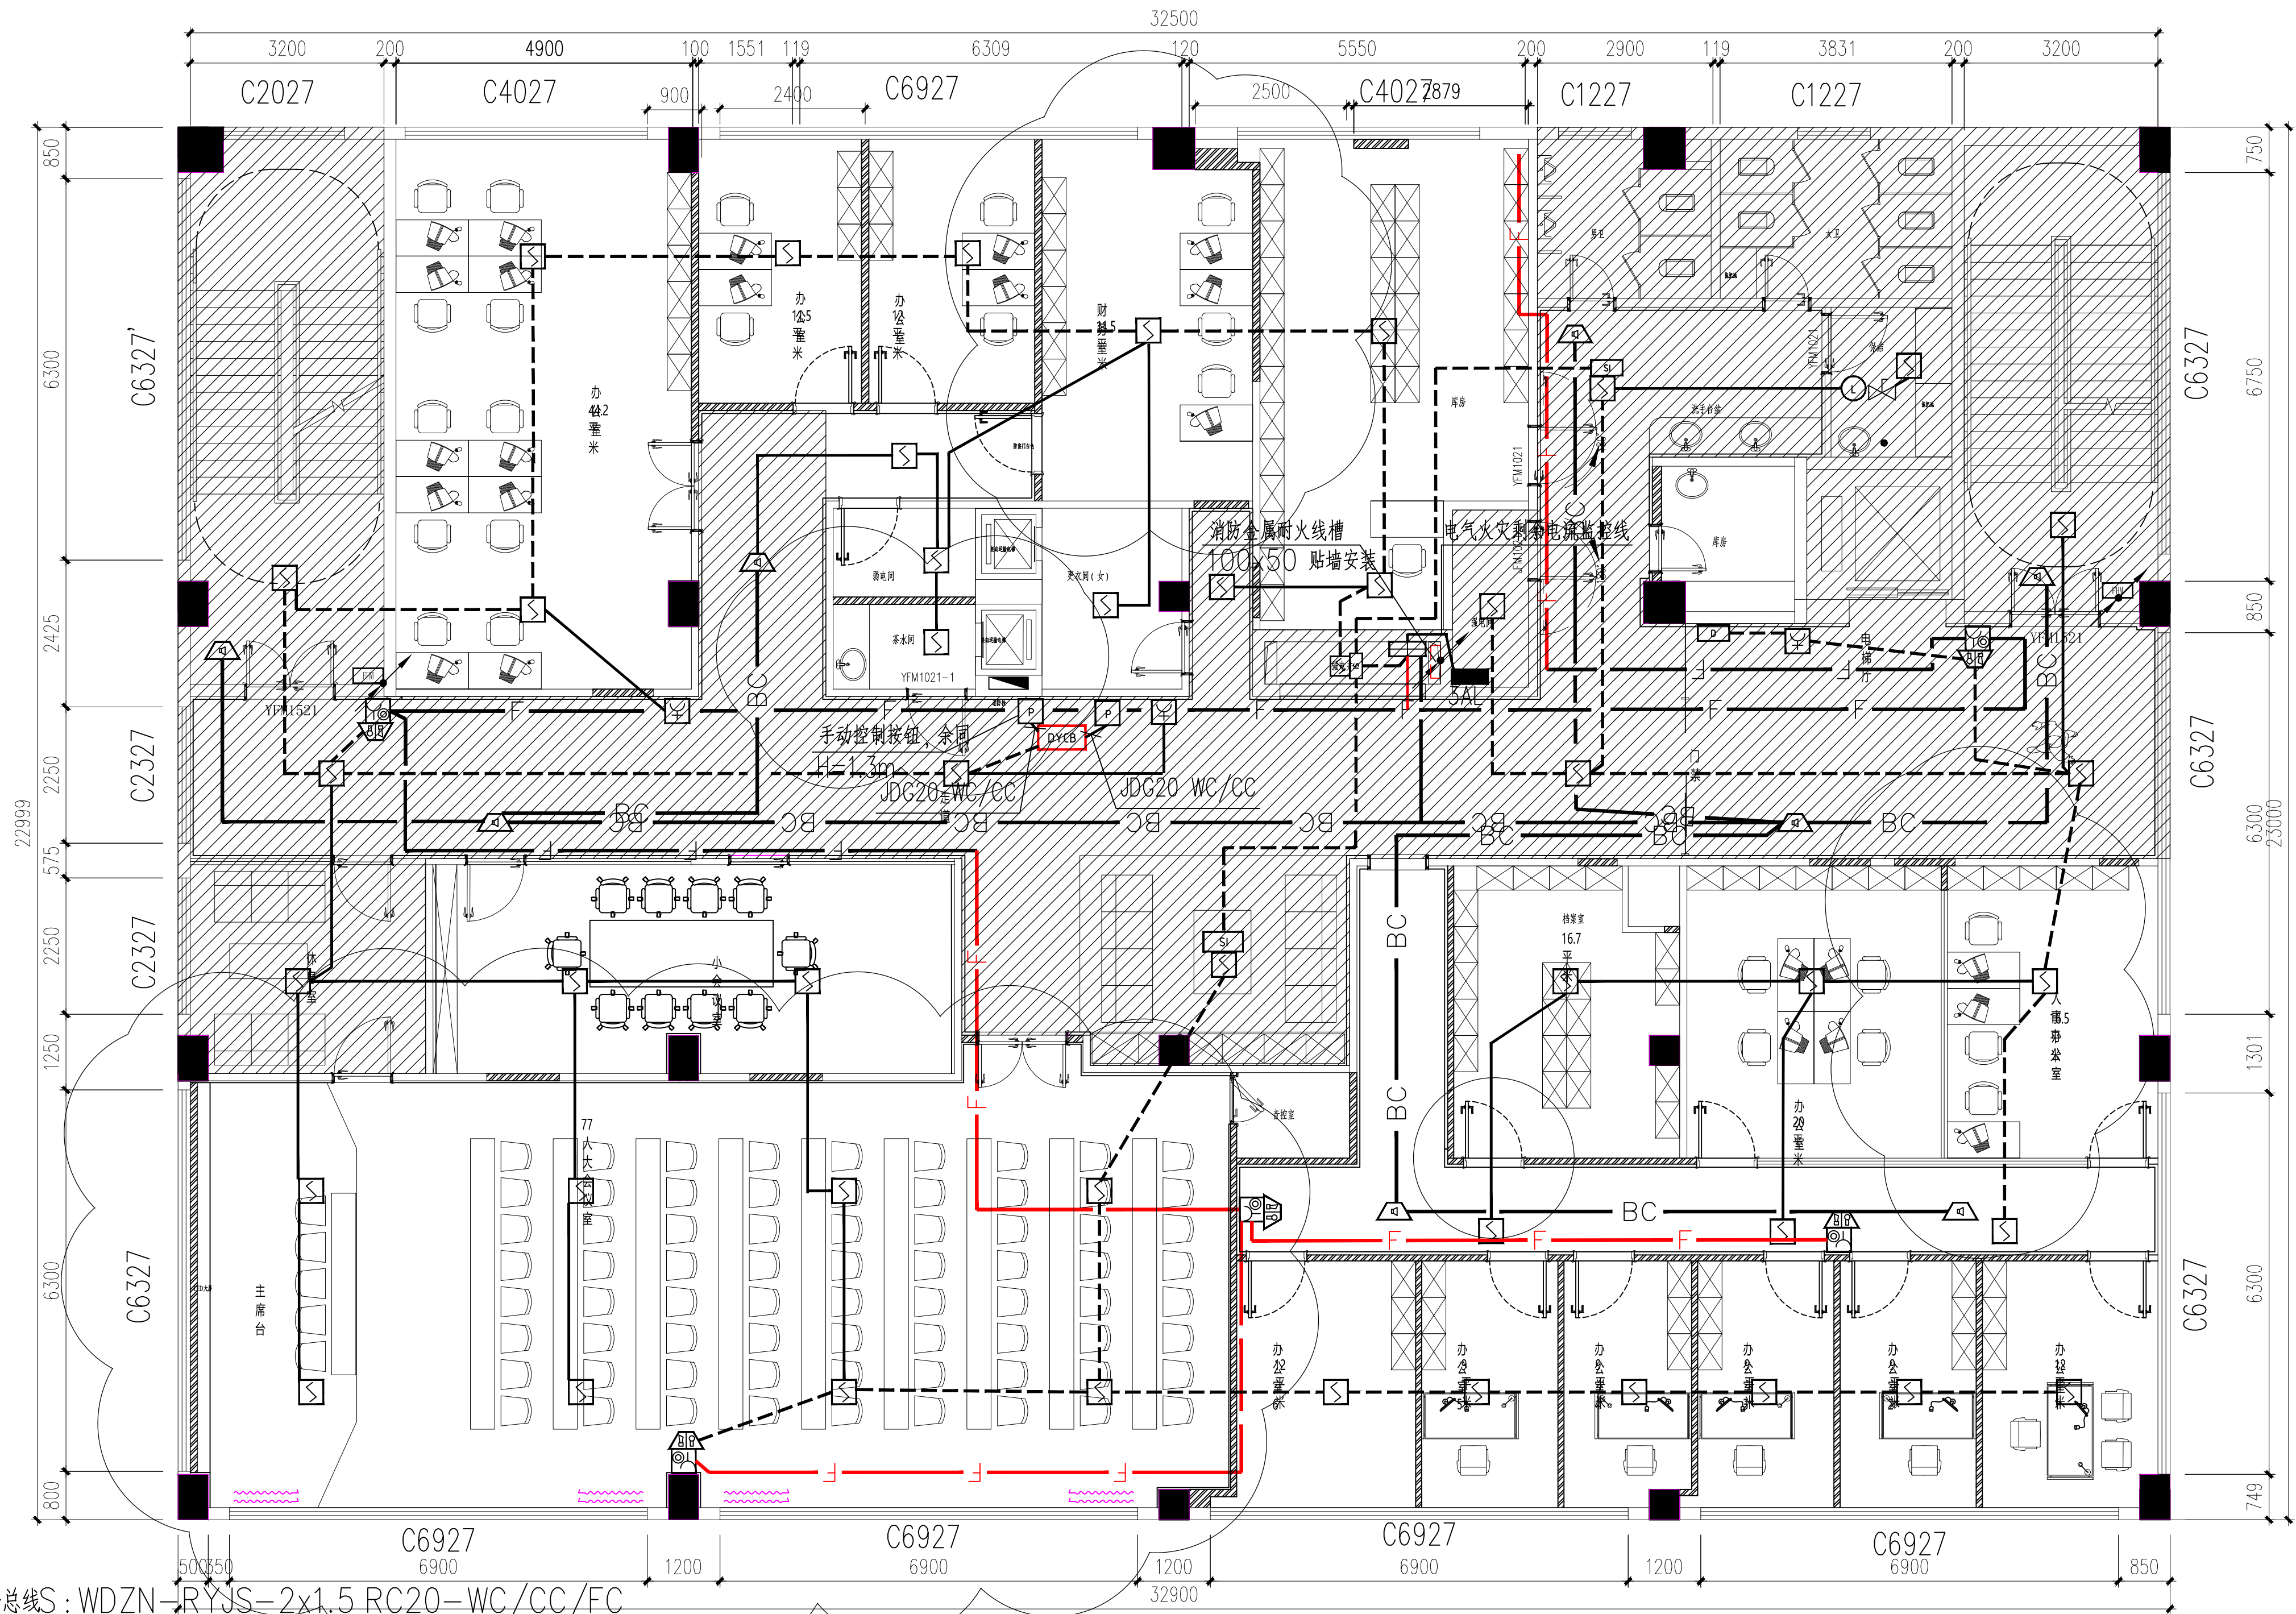

- 报警总线S: WDZN-RYJS-2x1.5 RC20-WC/CC/FC
- 消防电话线F: WDZN-RYJYP-2x1.5 RC20-WC/CC/FC
- BC 消防广播线BC: WDZN-RYJS-2x1.5 RC20-WC/CC/FC
- 报警总线+ 联动电源线: WDZN-BYJ-2x2.5 + WDZN-RYJS-2x1.5 RC25-WC/CC/FC
- 防火门监控线: WDZN-RYJS-2x1.5 RC20-WC/FC

	姓 名 (NAME)	签 名
专 业 DIVISION	电 气	
项目负责人 PROJECT MANAGER	蔡良娃	蔡良娃
专业负责人 CHIEF	刘书泉	刘书泉
复 核 REVIEWED BY	刘凤丽	刘凤丽
审 核 AUDITED BY	刘书泉	刘书泉
设 计 DESIGNED BY	吴兆宇	吴兆宇

建设单位:

扬州市口腔医院

项目名称:

扬州市口腔医院东区分院局部改造


图纸名称:

四层火灾报警平面图

设计编号	图纸编号	电消-02改
出图比例	1:100	出图日期
版次 NO.	修改内容 DESCRIPTION	日期 DATE

出图专用章:
EXCLUSIVE STAMP FOR DRAWINGS

专业	姓名	日期	专业	姓名	日期
建筑			暖通		
结构			电气		
给排水					

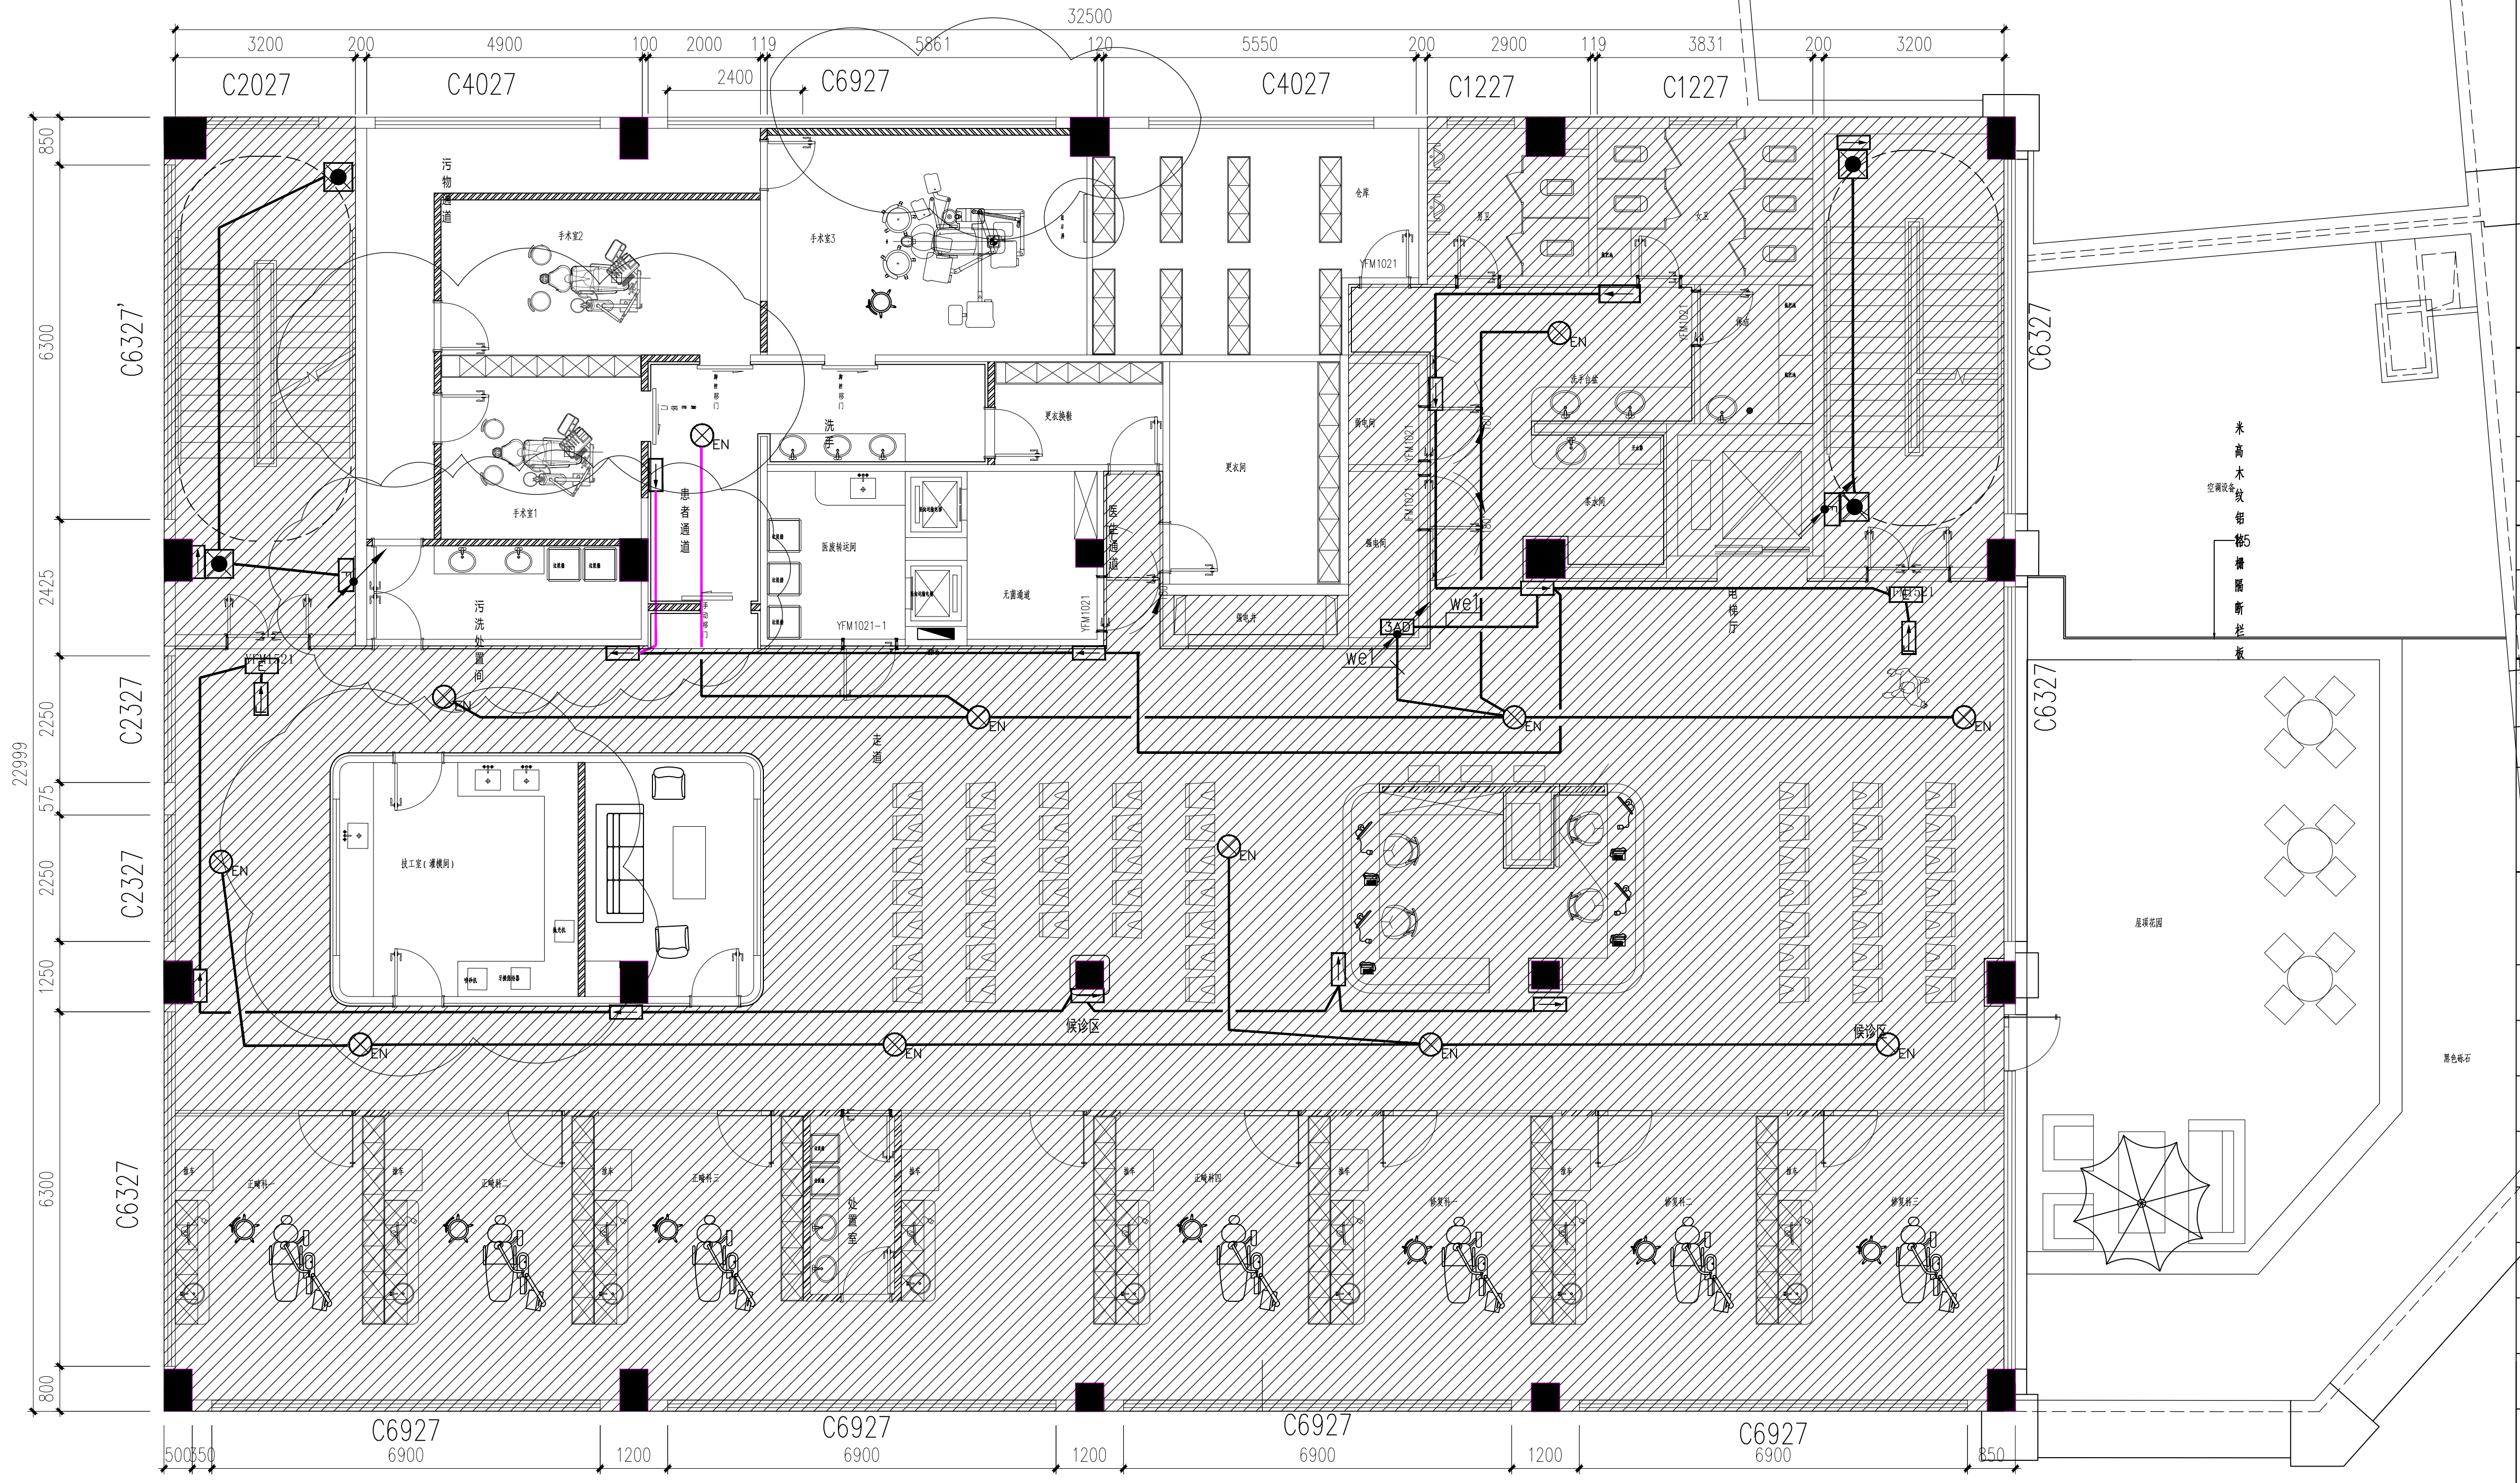

QCSJ

齐创设计有限公司

QI CHUANG DESIGN COMPANY LIMITED

■ 建筑设计：乙级 ■ 市政工程设计：乙级

■ 农业综合开发生态工程设计：乙级

■ 公路工程设计：丙级 ■ 水利工程设计：丙级

资质证书编号：A251023937

总部地址：广州市番禺区市桥大道北江一路644号江大创意产业园18楼8楼

扬州分公司地址：扬州市江都区南环路221号

	姓名	签名
专业	电气	
DIVISION		
项目负责人	蔡良娃	蔡良娃
PROJECT MANAGER		
专业负责人	刘书泉	刘书泉
CHIEF		
复核	刘凤丽	刘凤丽
REVIEWED BY		
审核	刘书泉	刘书泉
AUDITED BY		
设计	吴兆宇	吴兆宇
DESIGNED BY		

建设单位：

扬州市口腔医院

项目名称：

扬州市口腔医院东区分院局部改造

图纸名称：


三层应急照明平面图

设计编号	图纸编号	电消-03改
出图比例	1:100	出图日期
版次	修改内容	日期
NO.	DESCRIPTION	DATE

出图专用章：

EXCLUSIVE STAMP FOR DRAWINGS

专业	姓名	日期	专业	姓名	日期
建筑			暖通		
结构			电气		
给排水					

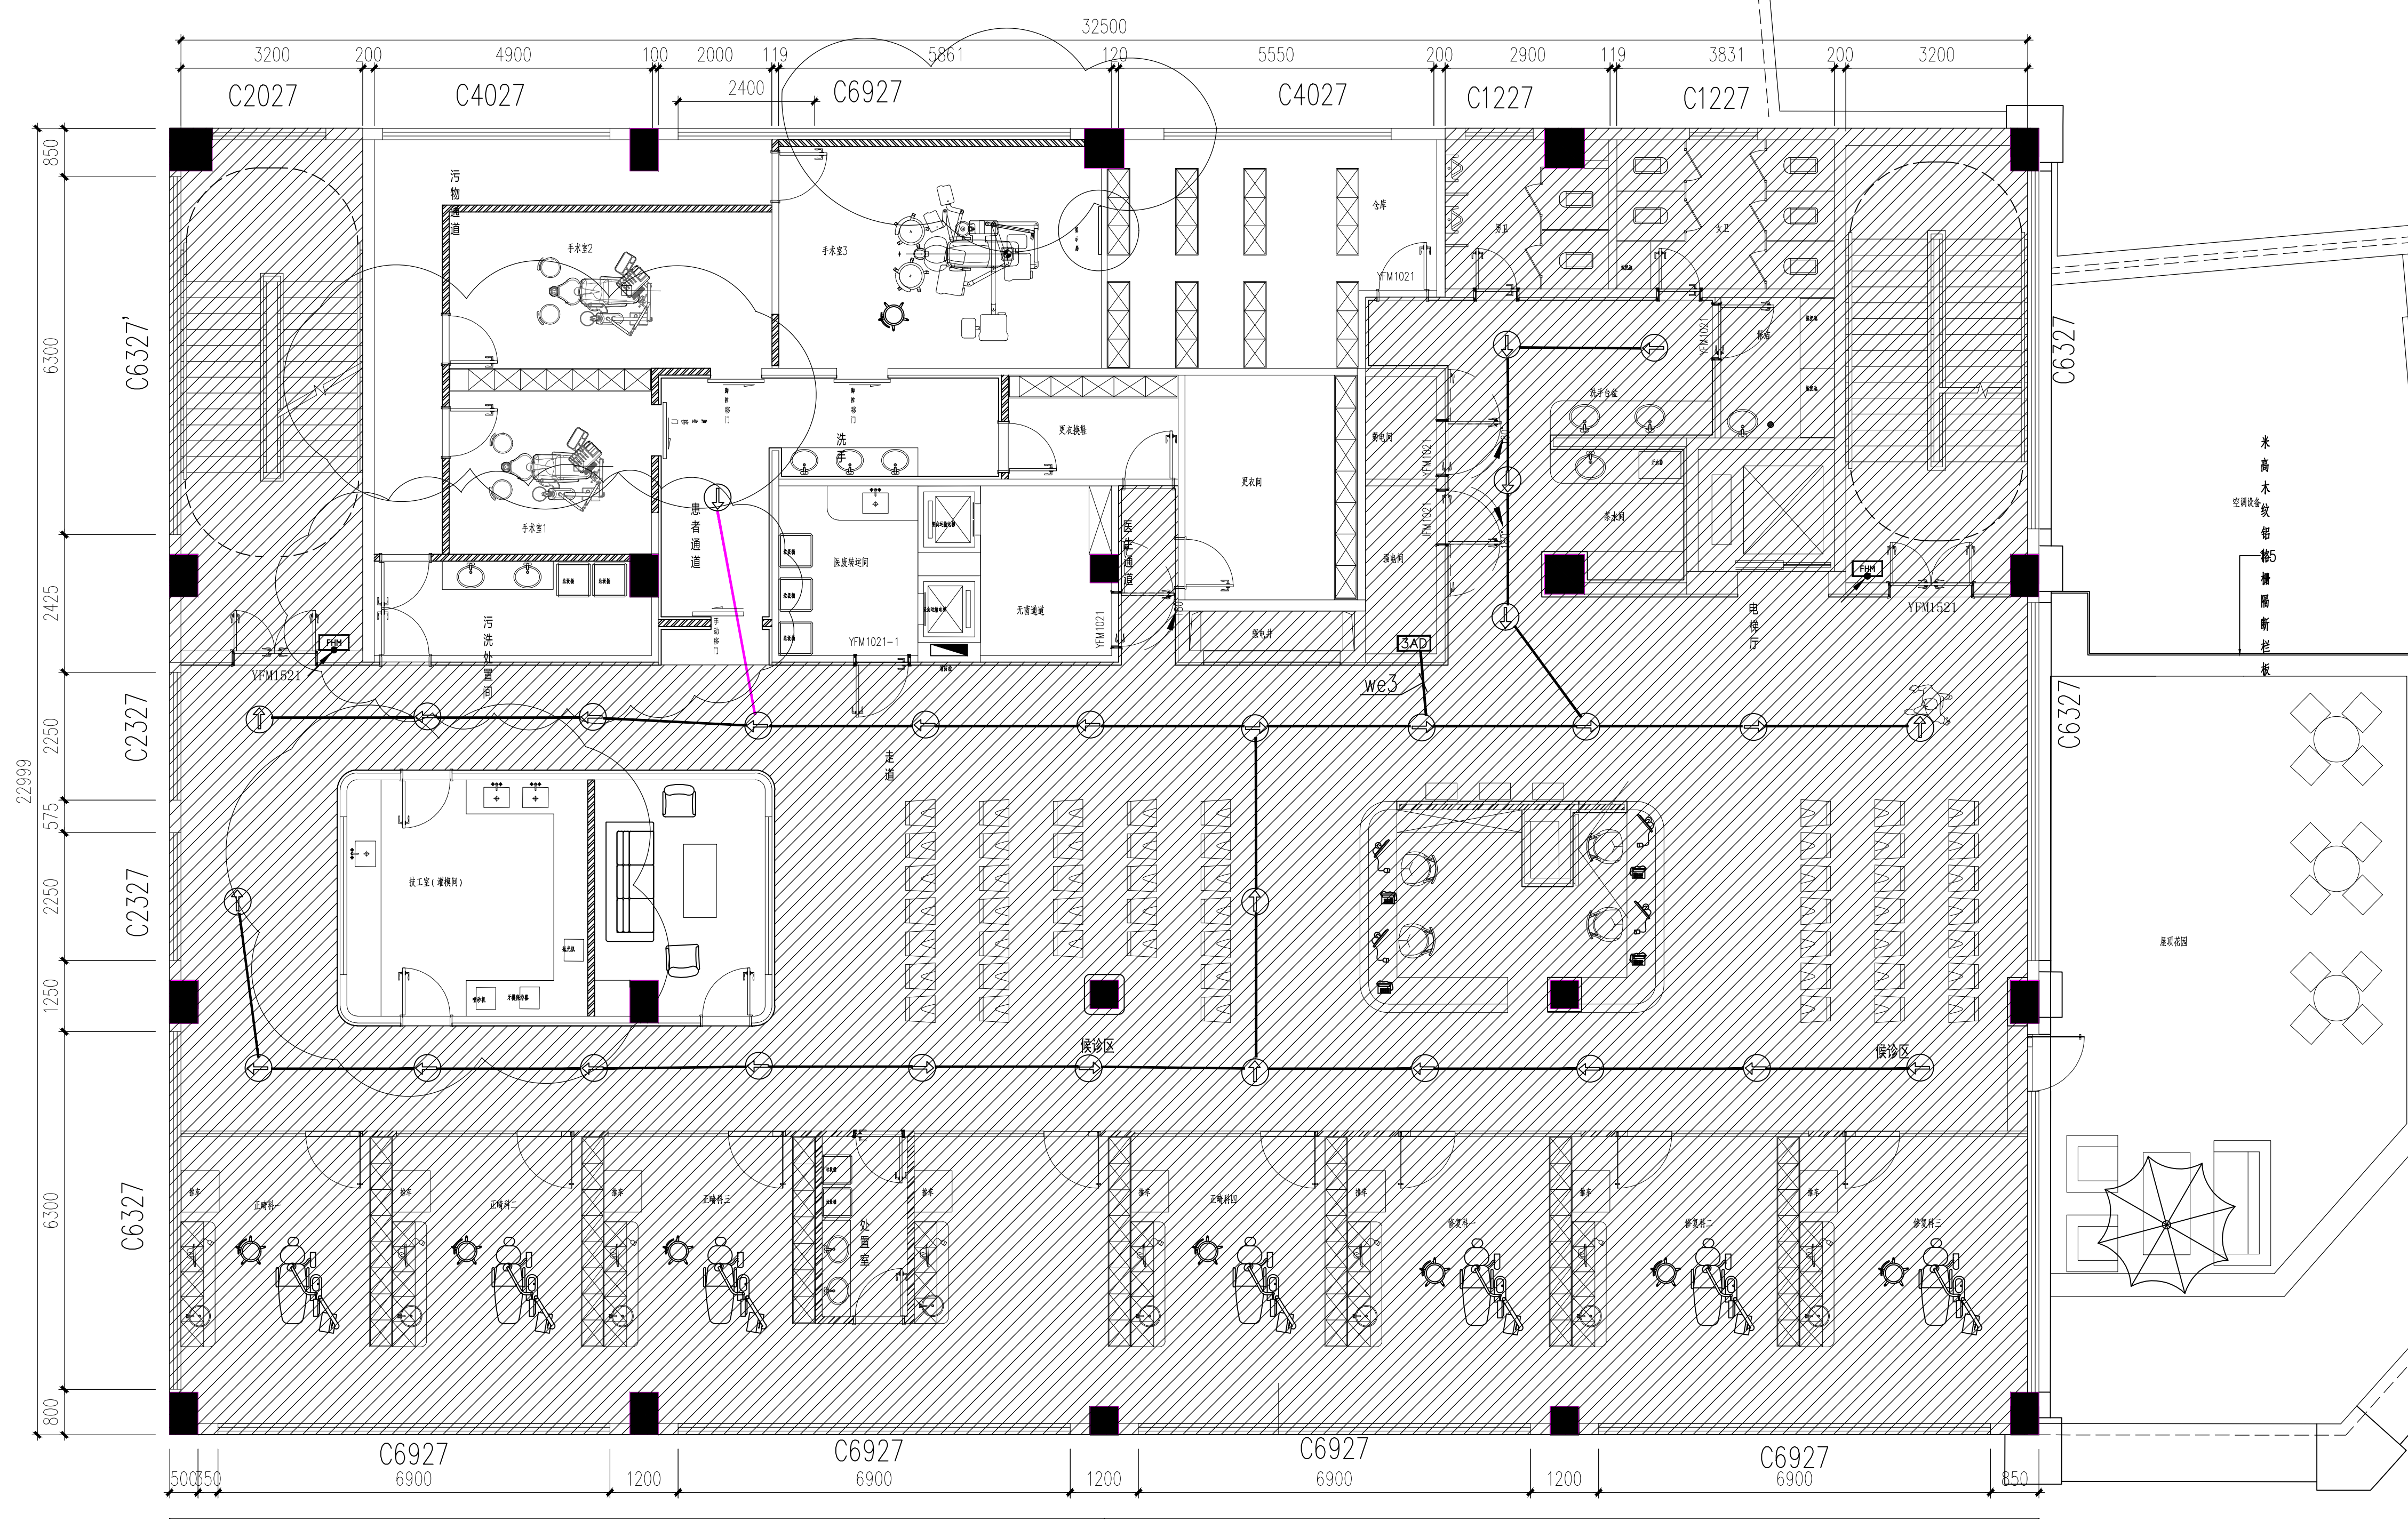

QCSJ

齐创设计有限公司

QI CHUANG DESIGN COMPANY LIMITED

■ 建筑工程设计：乙级 ■ 市政工程设计：乙级
■ 农业综合开发生态工程设计：乙级
■ 公路工程设计：丙级 ■ 水利工程设计：丙级
资质证书编号：A251023937

总部地址：广州市番禺区市桥街石北工业路641号光大创意产业园18楼8楼
扬州分公司地址：扬州市江都区南河街221号

	姓名 (NAME)	签名
专业 DIVISION	电气	
项目负责人 PROJECT MANAGER	蔡良娃	蔡良娃
专业负责人 CHIEF	刘书泉	刘书泉
复核 REVIEWED BY	刘凤丽	刘凤丽
审核 AUDITED BY	刘书泉	刘书泉
设计 DESIGNED BY	吴兆宇	吴兆宇

建设单位：
扬州市口腔医院

项目名称：
扬州市口腔医院东区分院局部改造

图纸名称：
三层地面疏散平面图
三层防火门监控平面图


设计编号：
图纸编号 电消-05改

出图比例 1:100 出图日期

版次 NO. 修改内容 DESCRIPTION 日期 DATE

出图专用章：
EXCLUSIVE STAMP FOR DRAWINGS

专业	姓名	日期	专业	姓名	日期
建筑			暖通		
结构			电气		
给排水					

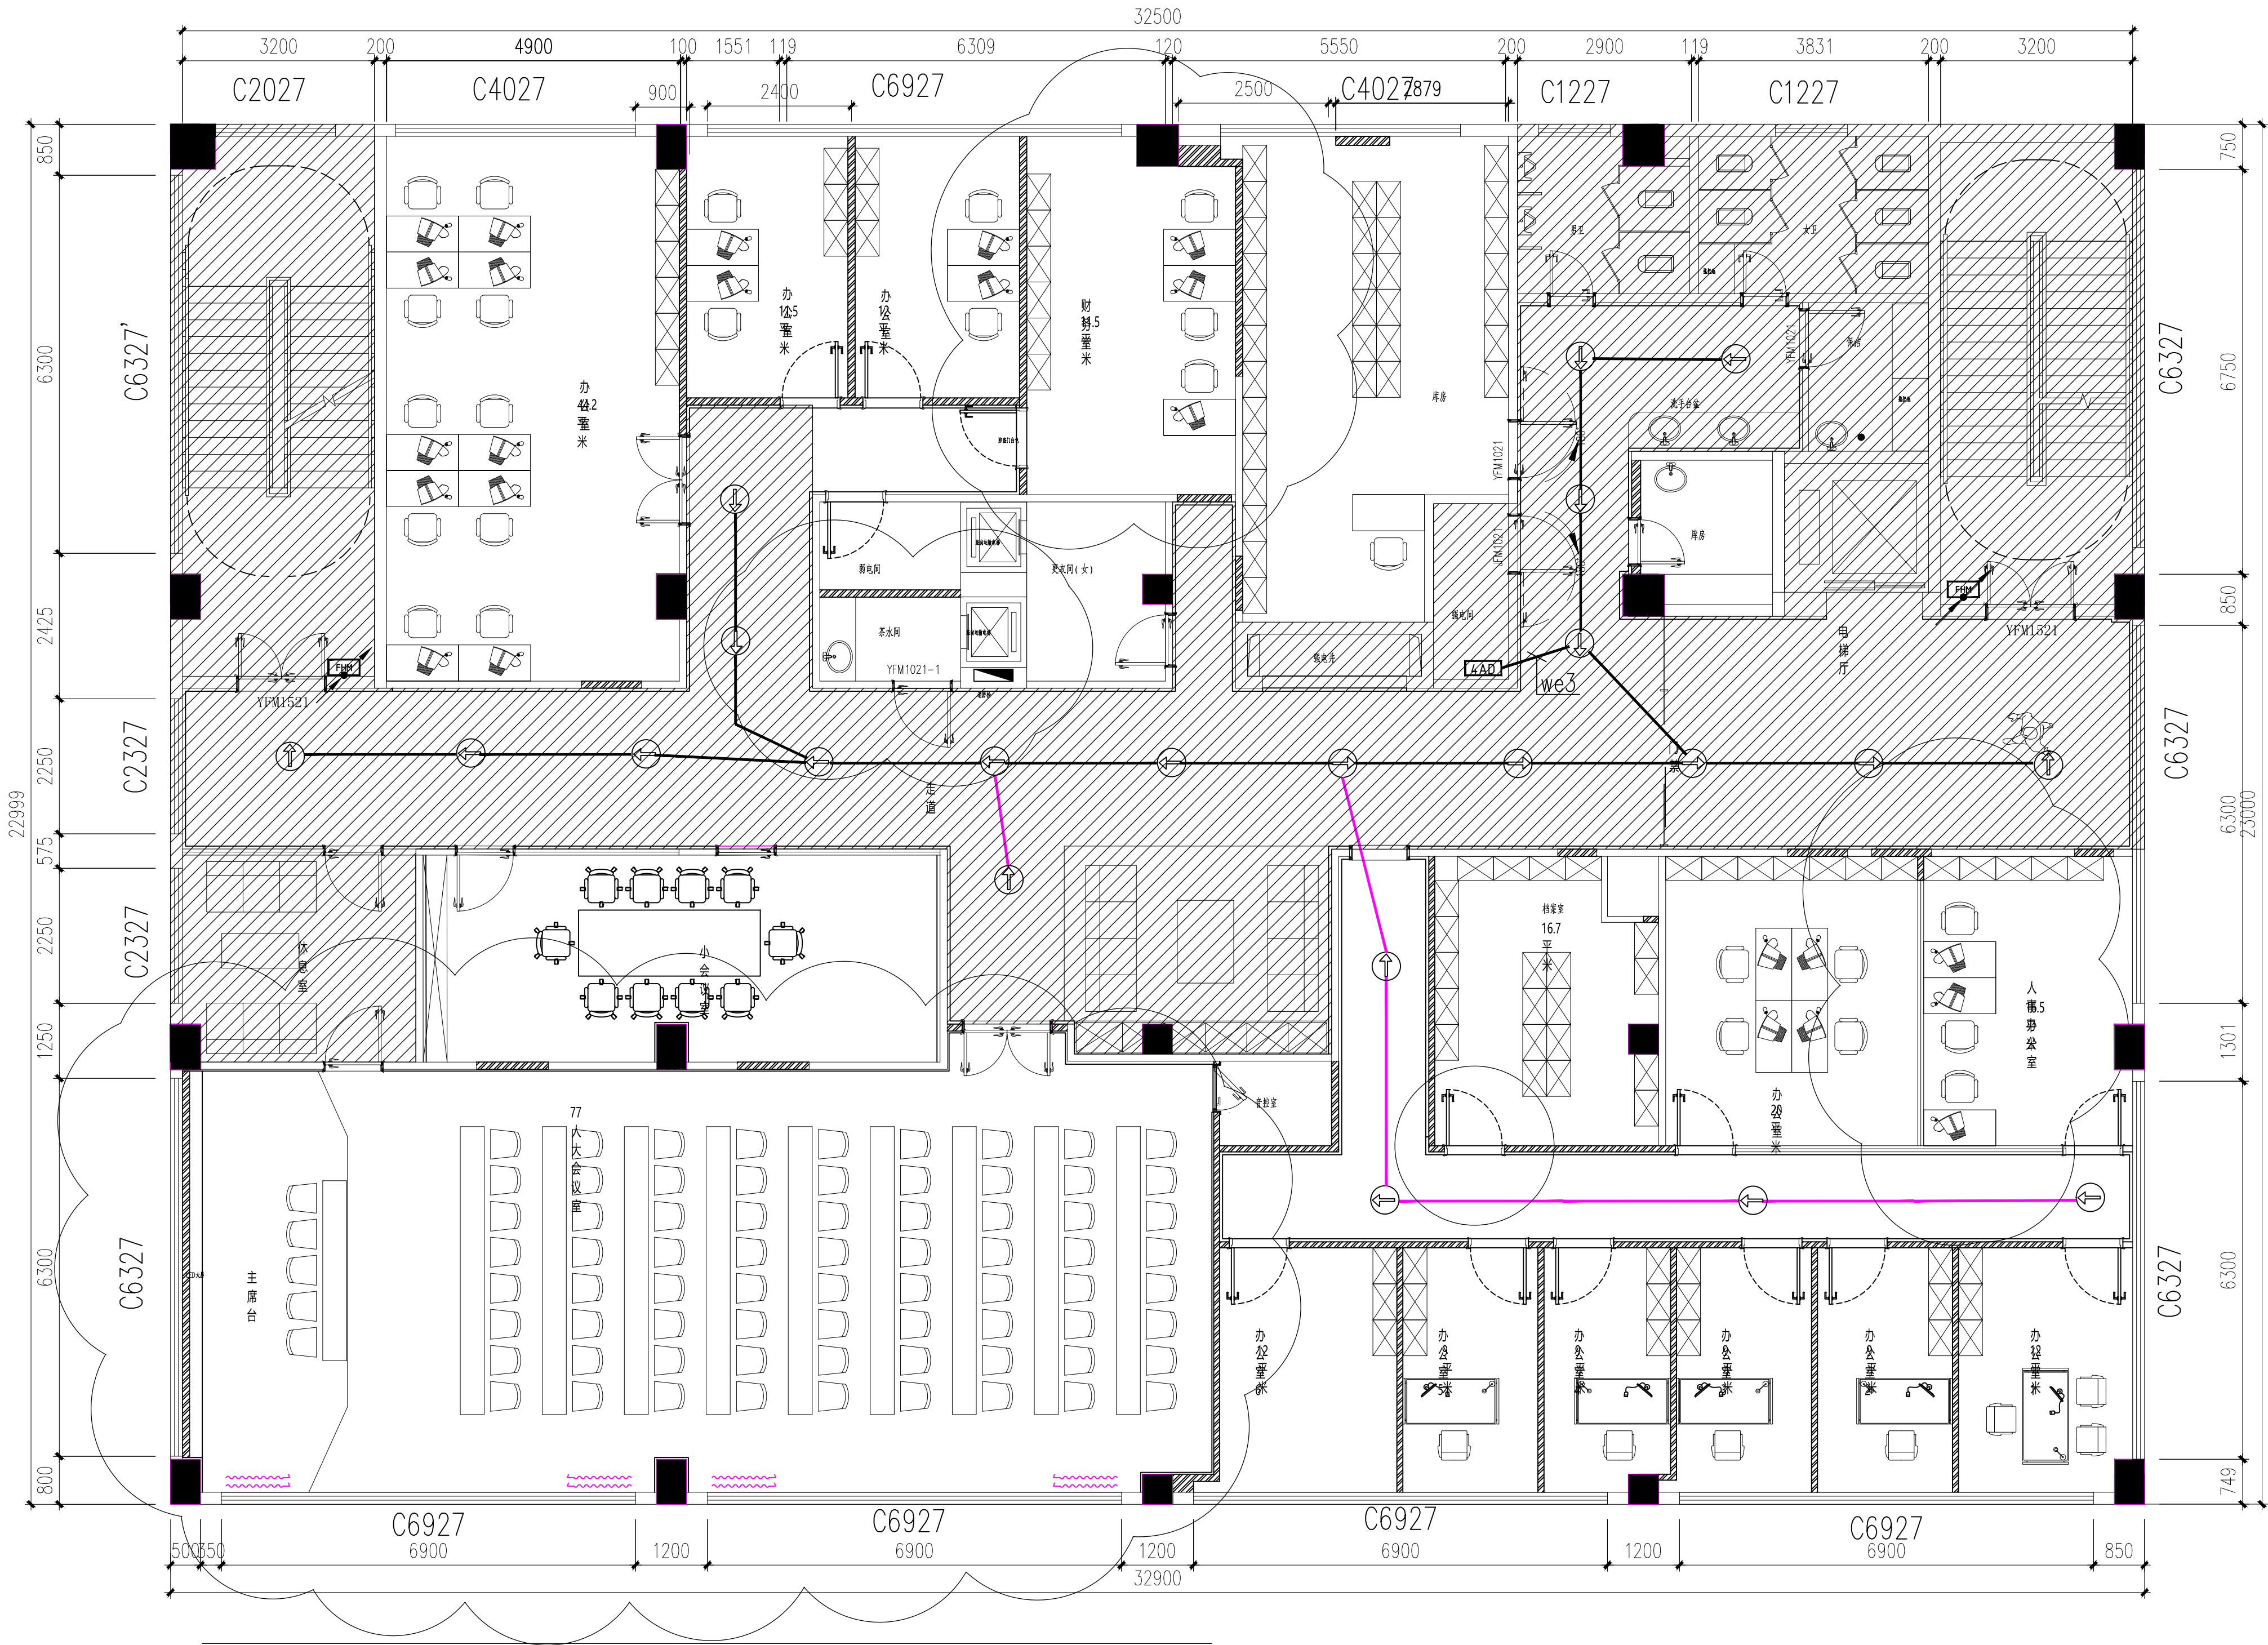

QCSJ

齐创设计有限公司

QI CHUANG DESIGN COMPANY LIMITED

■ 建筑工程设计：乙级 ■ 市政工程设计：乙级
■ 农业综合开发生态工程设计：乙级
■ 公路工程设计：丙级 ■ 水利工程设计：丙级
资质证书编号：A251023937

总部地址：广州市番禺区大石街道石北工业路641号广大创意产业园18栋8楼
扬州分公司地址：扬州市江都区南河街221号

	姓 名 (NAME)	签 名
专 业 DIVISION	电 气	
项目负责 PROJECT MANAGER	蔡良娃	蔡良娃
专业负责 CHIEF	刘书泉	刘书泉
复 核 RELIEVED BY	刘凤丽	刘凤丽
审 核 AUDITED BY	刘书泉	刘书泉
设 计 DESIGNED BY	吴兆宇	吴兆宇

建设单位：
扬州市口腔医院

项目名称：
扬州市口腔医院东区分院局部改造

图纸名称：
四层地面疏散平面图
四层防火门监控平面图

设计编号		图纸编号	电消-06改
出图比例	1:100	出图日期	
版次 NO.	修改内容 DESCRIPTION	日期 DATE	

出图专用章：
EXCLUSIVE STAMP FOR DRAWINGS