


专业名称	姓名	日期	专业名称	姓名	日期
建筑构造			暖通电气		
给排水					

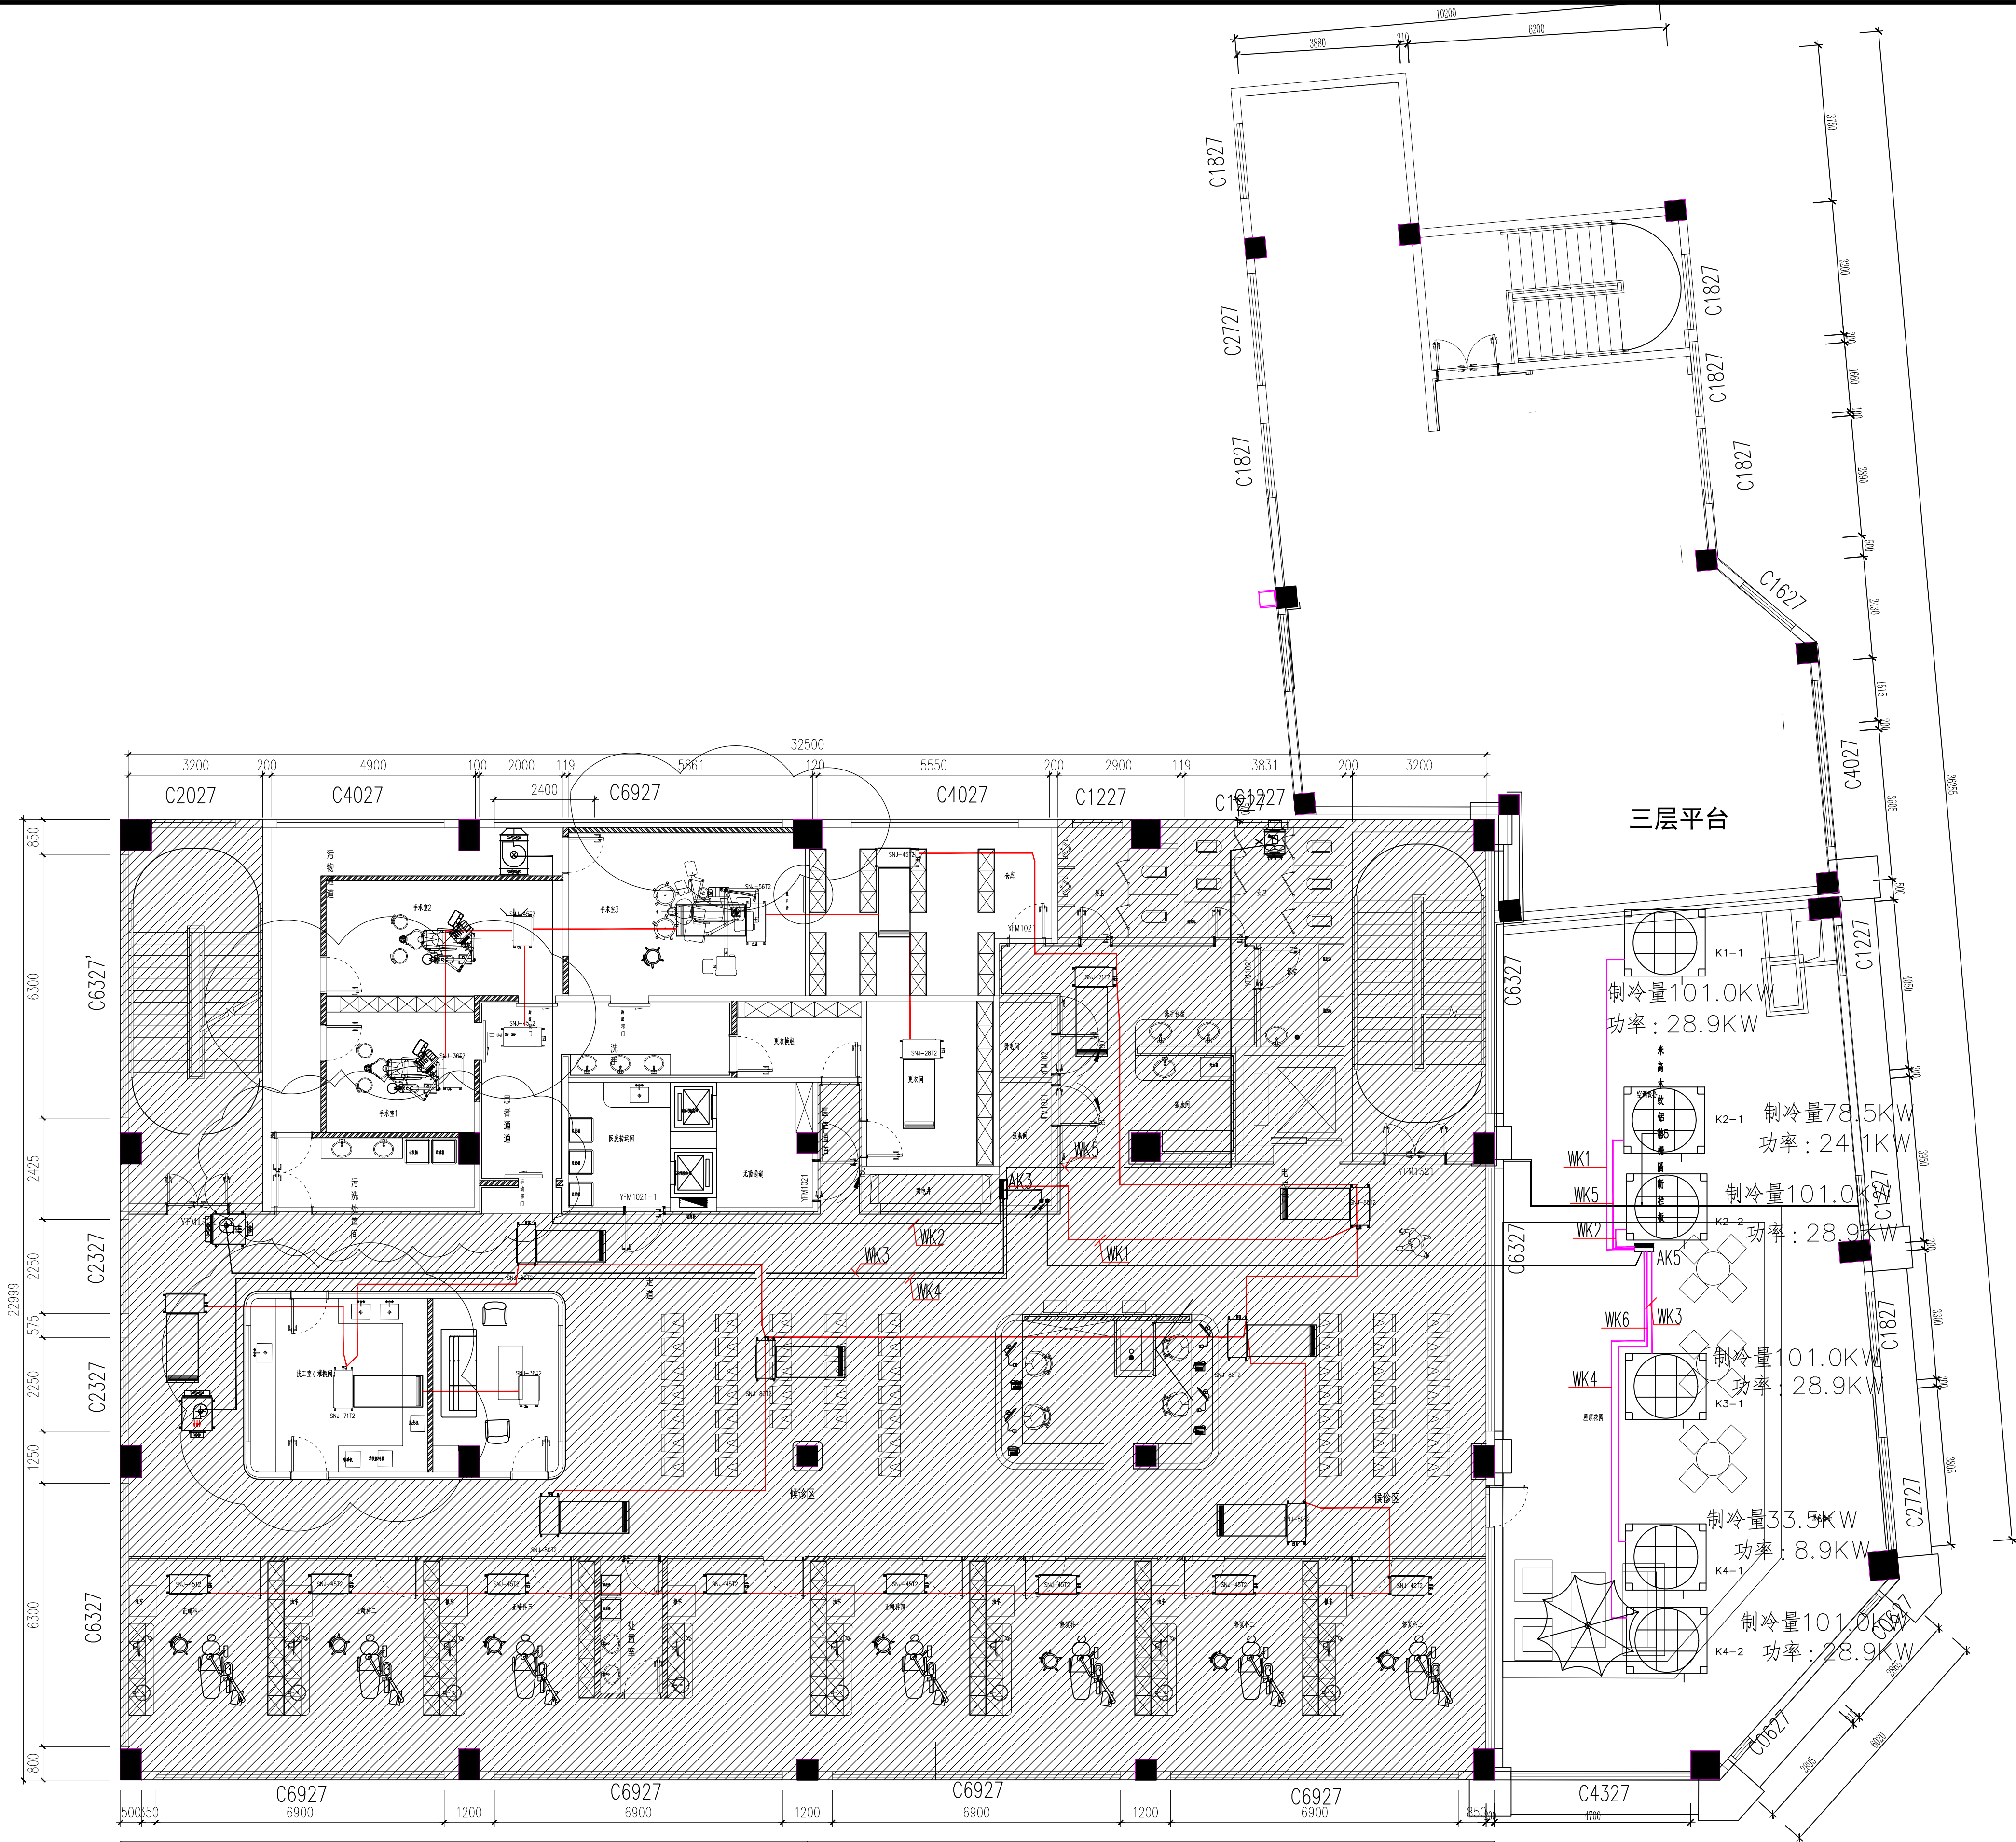

三层空调配电平面图

1:100

本层空调布置为参考,以便空调配电布置,具体空调型号须由空调设备厂家根据实际调整

QCSJ
齐创设计有限公司
 QI CHUANG DESIGN COMPANY LIMITED
 ■ 建筑工程设计：乙级 ■ 市政工程设计：乙级
 ■ 农业综合开发生态工程设计：乙级
 ■ 公路工程设计：丙级 ■ 水利工程设计：丙级
 资质证书编号：A251023937

总部地址：广州市番禺区大石街街北工业路64号巨创产业园18栋8楼
 扬州分公司地址：扬州市邗江区文汇路421号

	姓 名 (NAME)	签 名
专 业 DIVISION	电气	
项目负责人 PROJECT MANAGER	蔡良娃	蔡良娃
专业负责人 CHIEF	刘书泉	刘书全
复 核 RELIEVED BY	刘凤丽	刘凤丽
审 核 AUDITED BY	刘书泉	刘书全
设 计 DESIGNED BY	吴兆宇	吴兆宇

建设单位:

扬州市口腔医院

项目名称:

扬州市口腔医院东区分院局部改造

图纸名称:

三层空调配电平面图


设计编号		图纸编号	
由图比例	见图	出图日期	
版次 NO.	修改内容 DESCRIPTION	日期 DATE	

1. 本图必须通过审图, 规划, 消防等报批手续后方可作为正式施工图使用, 否则只作为方案图。
2. 图中所有尺寸均以标注为准, 除注明外, 标值以其余单位为毫米 (mm) 为单位。
3. 使用本图纸时, 请同时参照各专业图纸, 如有疑问, 请及时与设计院联系。
4. 施工单位不得随意变更图纸。
5. 请勿以比例尺度量此图, 一切尺寸依图内数字所示为准。
6. 此图纸版本为本设计单位所有。

出图专用章

EXCLUSIVE STAMP FOR DRAWINGS

专业	姓名	日期	专业	姓名	日期
建筑			暖通		
结构			电气		
给排水					

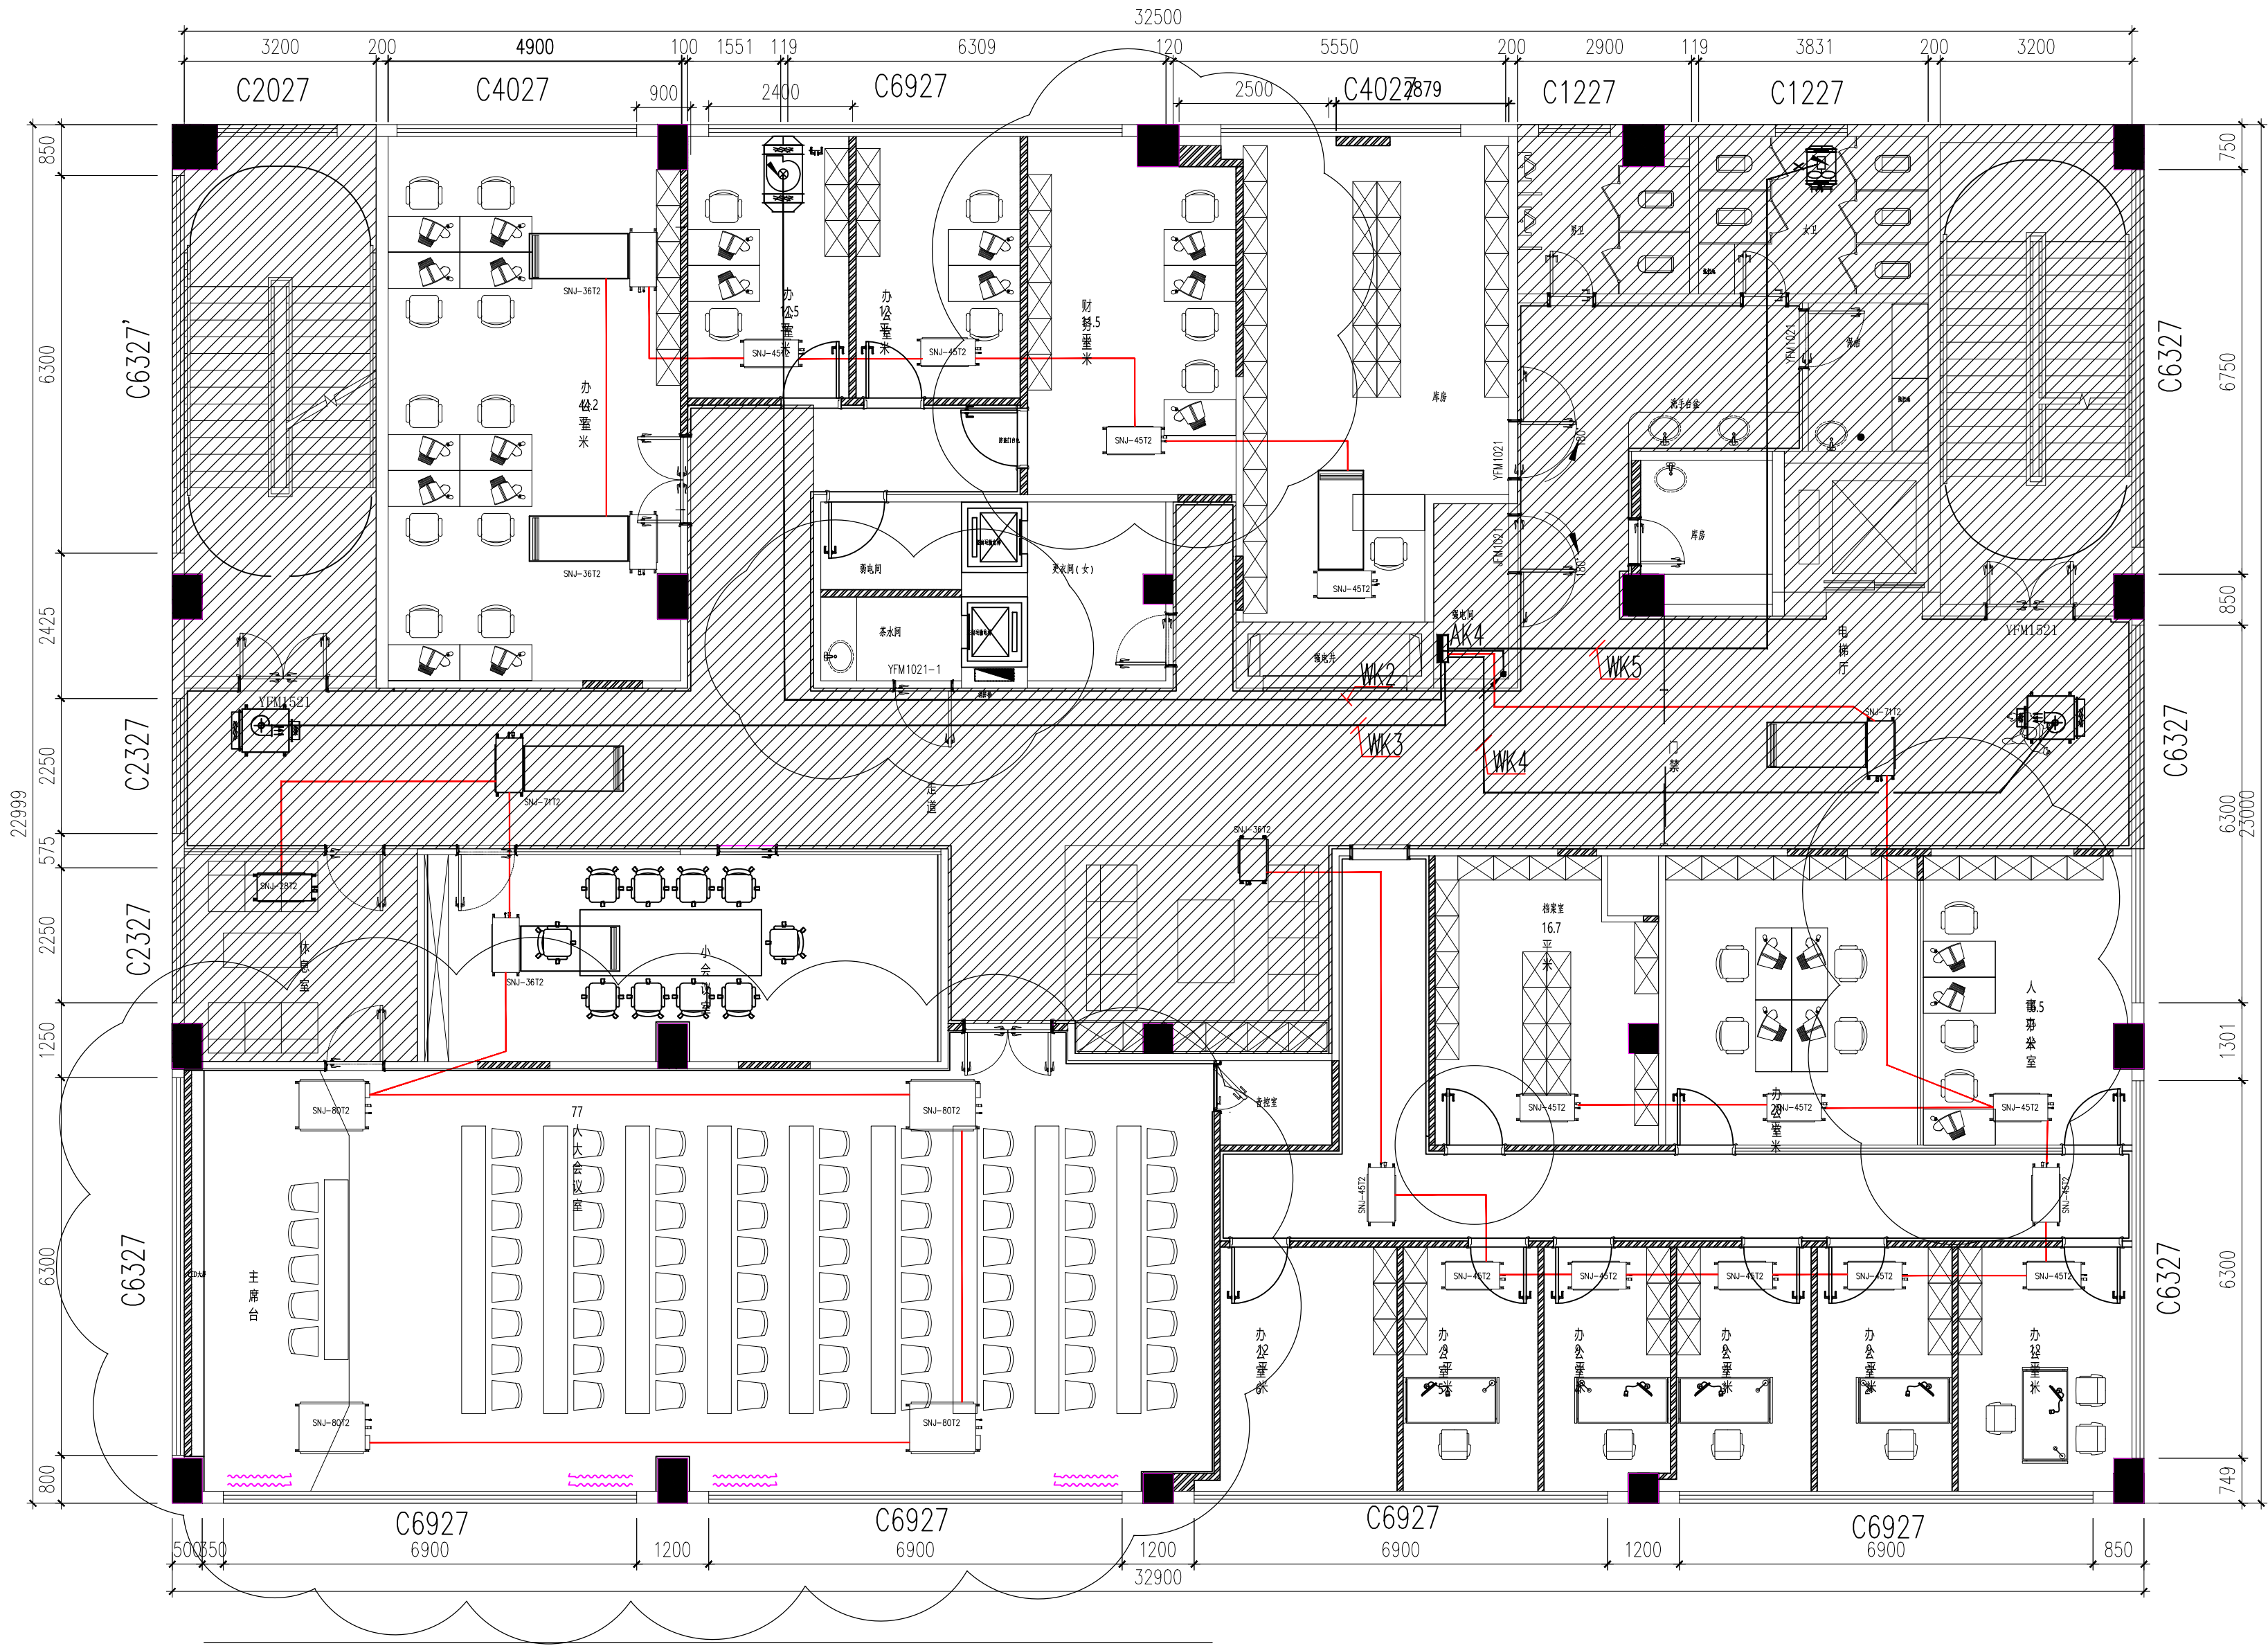

四层空调配电平面图

1:100

本层空调布置为参考，以便空调配电布置，具体空调型号须由空调设备厂家根据实际调整

QCSJ

齐创设计有限公司

QI CHUANG DESIGN COMPANY LIMITED

■ 建筑工程设计：乙级 ■ 市政工程设计：乙级
■ 农业综合开发生态工程设计：乙级
■ 公路工程设计：丙级 ■ 水利工程设计：丙级
资质证书编号：A251023937

总部地址：广州市番禺区大石街道石北工业路614号巨创产业园18栋8楼
扬州分公司地址：扬州市邗江区台柳会馆721室

	姓 名 (NAME)	签 名
专 业 DIVISION	电 气	
项目负责人 PROJECT MANAGER	蔡良娃	蔡良娃
专业负责人 CHIEF	刘书泉	刘书泉
复 核 REVIEWED BY	刘凤丽	刘凤丽
审 核 AUDITED BY	刘书泉	刘书泉
设 计 DESIGNED BY	吴兆宇	吴兆宇

建设单位：

扬州市口腔医院

项目名称：

扬州市口腔医院东区分院局部改造

图纸名称：

四层空调配电平面图

设计编号		图纸编号	
出图比例	见图	出图日期	
版次 NO.	修改内容 DESCRIPTION	日期 DATE	

- 备注：
- 1、本图必须经过审核、规划、消防等部门审核后作为正式施工图使用，否则只作为方案图。
 - 2、图中所有尺寸均以标注为准，除注明外，标高以及其余均以毫米（mm）为单位。
 - 3、使用本图时，请同时参照各专业图纸，如有疑问，请及时与设计院联系。
 - 4、施工单位不得擅自变更图纸。
 - 5、请勿以比例尺度量此图，一切尺寸按图内数字所示为准。
 - 6、此图版权归本设计单位所有。

出图专用章：

EXCLUSIVE STAMP FOR DRAWINGS