


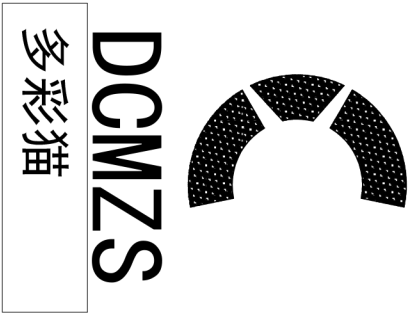

声 明

1、此图内容及版权归本公司所有，未经许可，不得擅自抄袭或复印。
2、工程施工单位必须在工地现场对图中所有量度尺寸进行核对。如发现任何偏差或不详之处，请及时与设计师联系。单位：毫米（MM）
3、本图须有公司审核印章和甲方签字认可后方可施工。
4、此图应与本工程合同及施工细则一起参阅。
北京多彩猫宿迁分公司
地址：江苏省宿迁市宿城区富康大道
霸王城东门南侧公交站台旁
电话：0527-81888563 （全国免费电话）
设计：0527-81888563
网址：http://www.bjcmzs.com

宿迁管理职业学院食堂门厅文化活动室改造项目



设计
DESIGN

制图
DRAW

水电
DRAW

审核
APPROVED


比例
SCALE

时间
DATE

图 纸 序 号
DRAWING NO.

甲方审核意见
THE FIRST PARTY CHECKED BY IDEA

甲方签名
AUTOGGRAPH

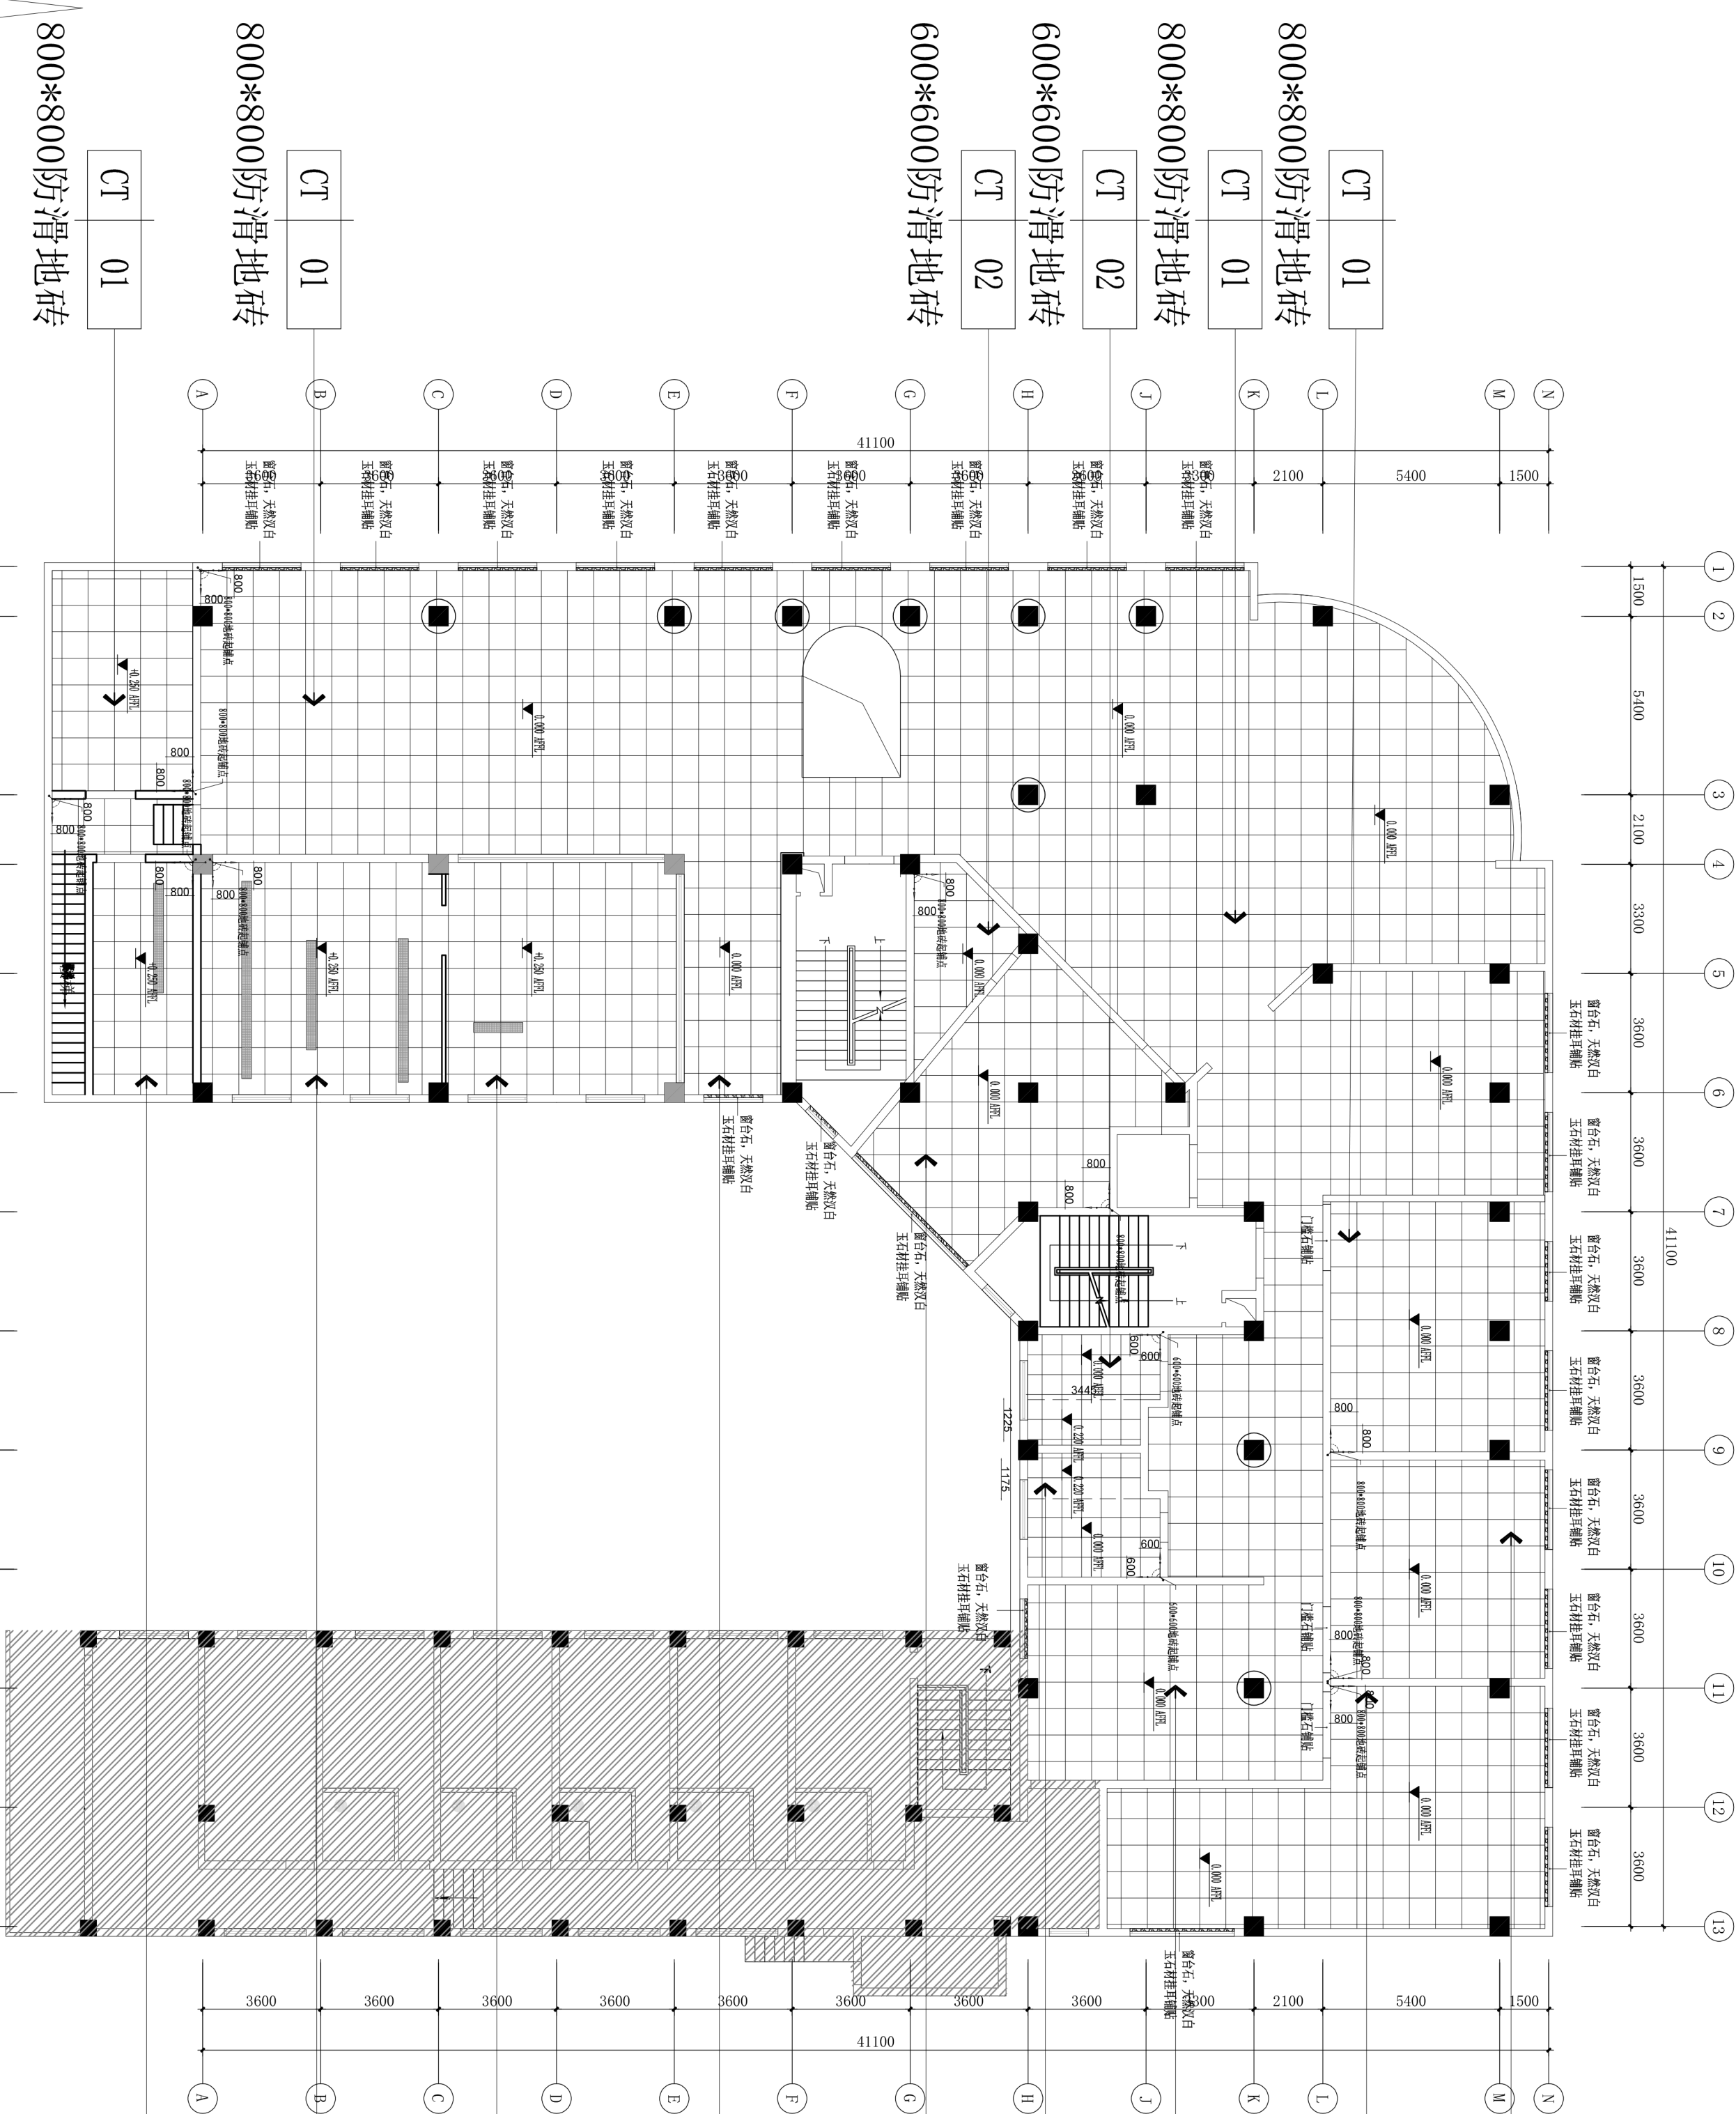

注：地面起铺点。