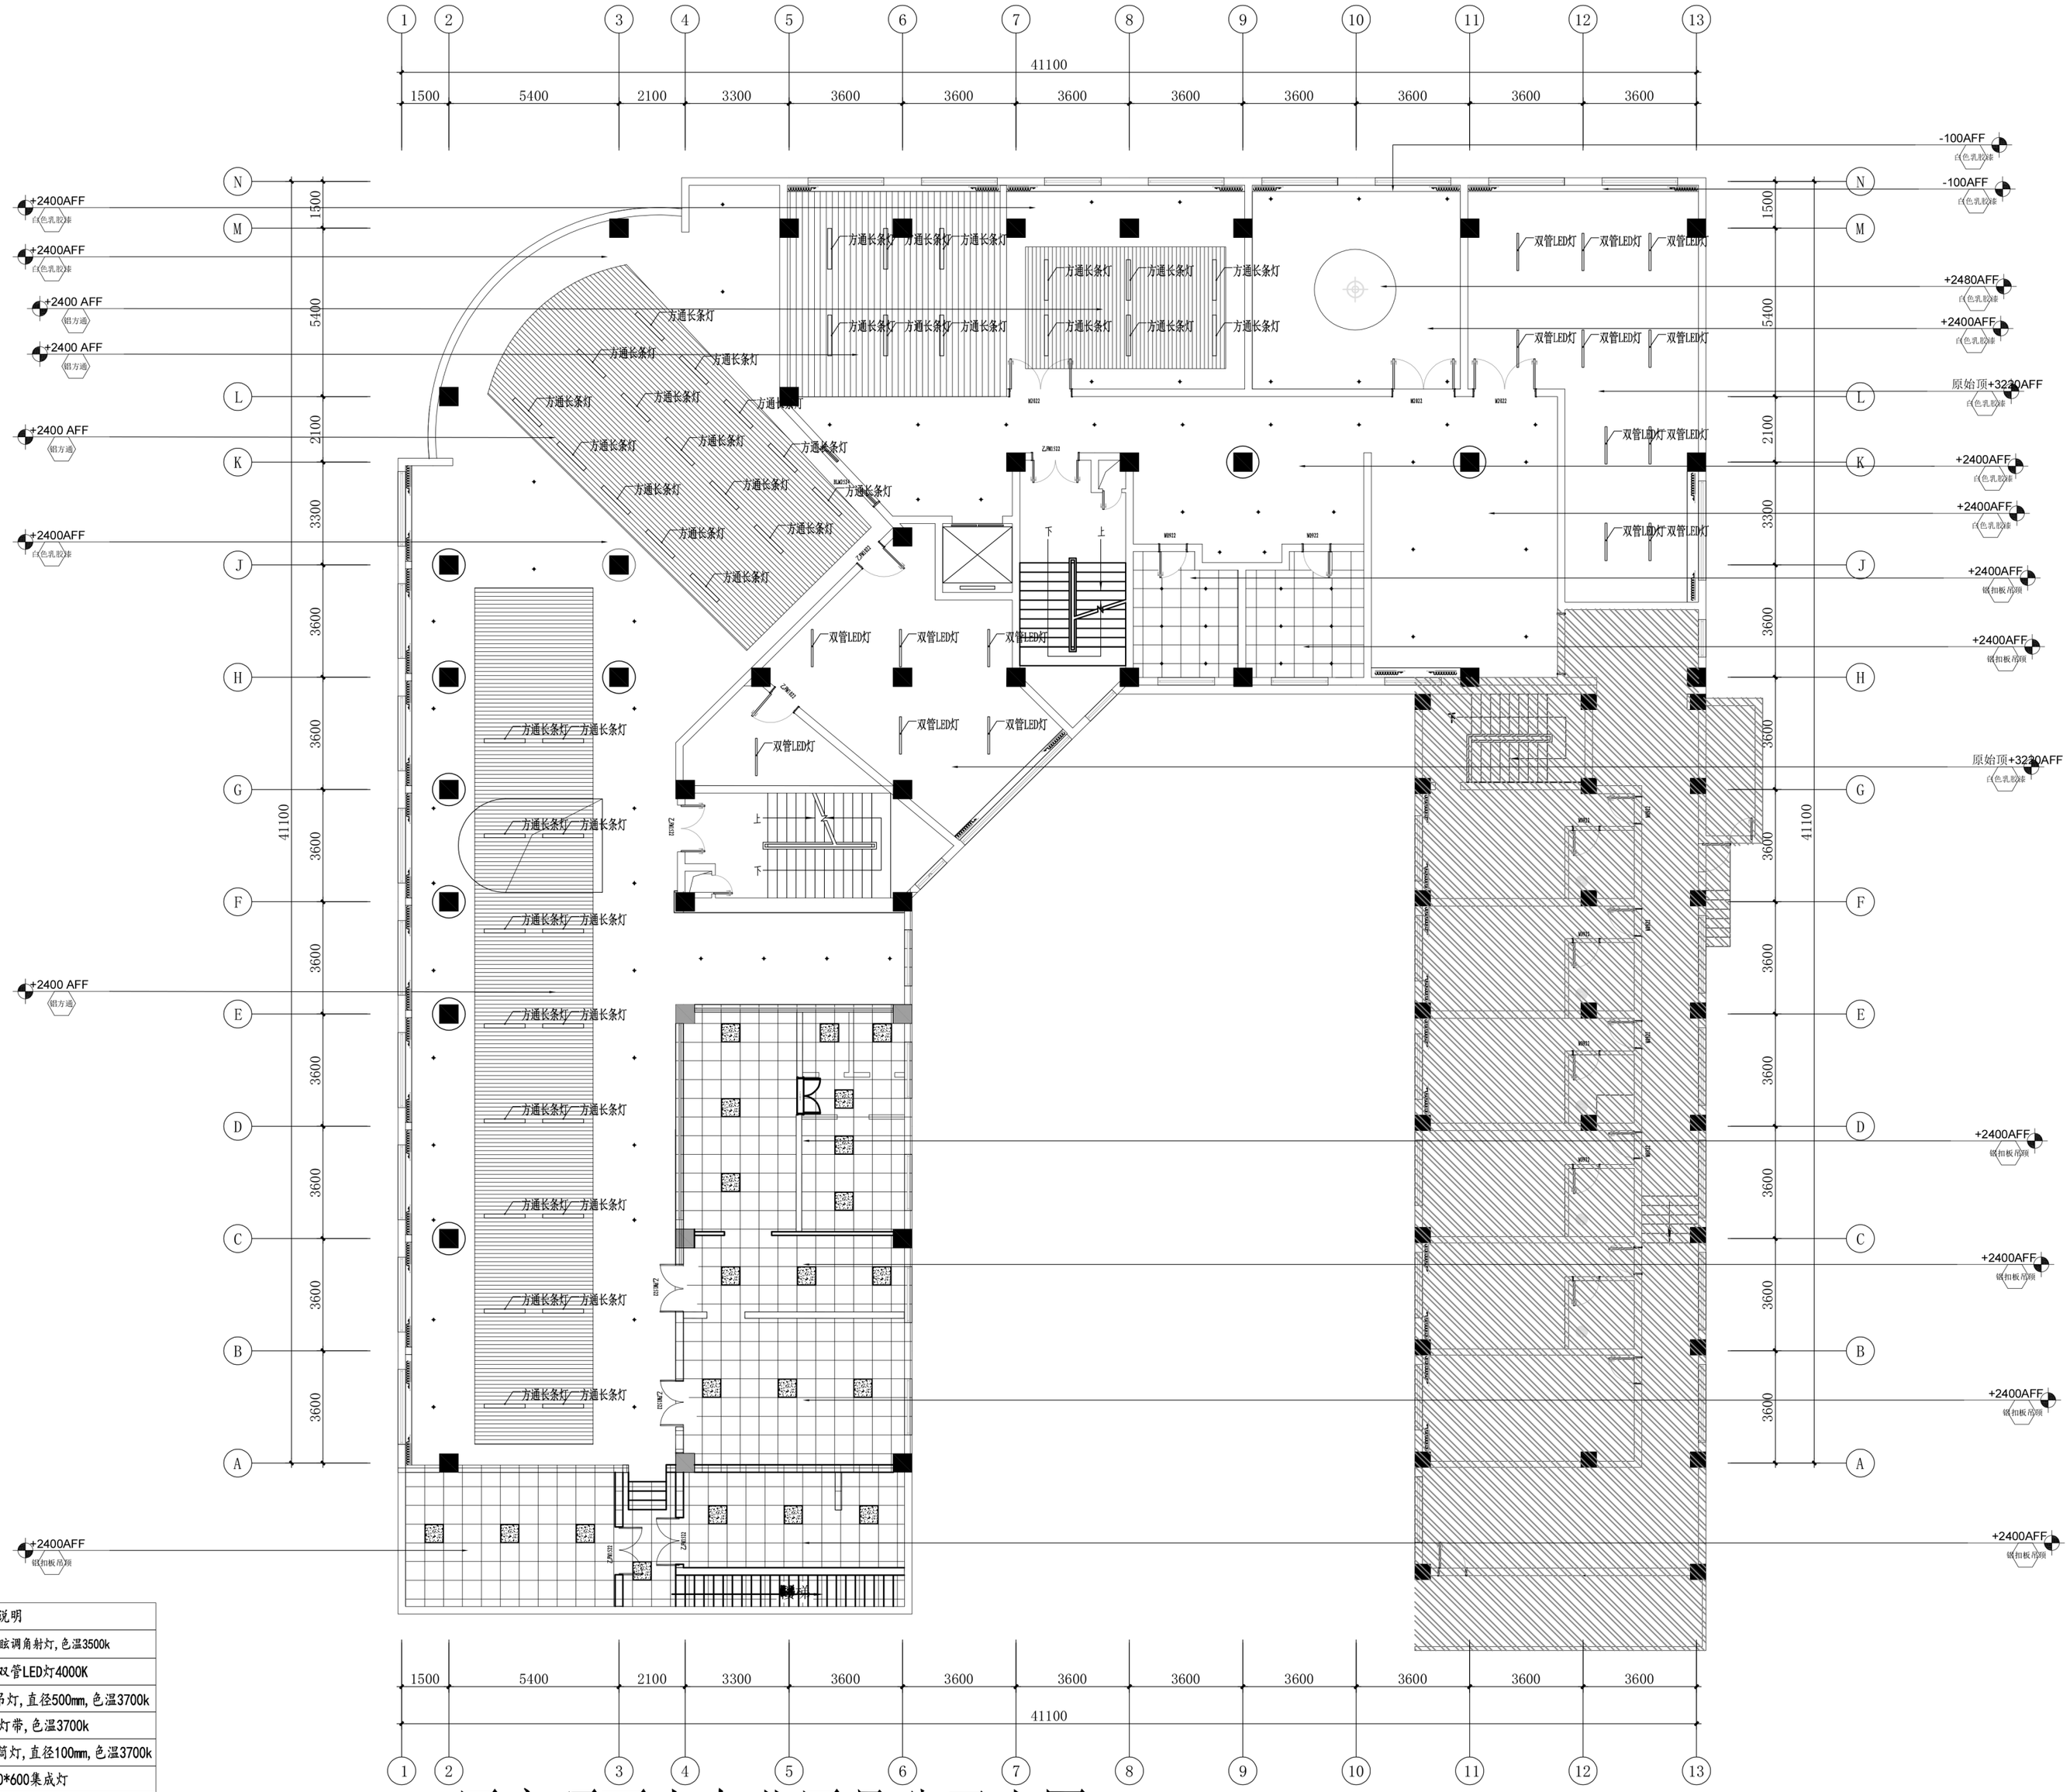

厨房顶面由专业厨具公司出图

序号	图例	说明
1		内嵌防眩调角射灯,色温3500k
2		双管LED灯4000K
3		定制吊灯,直径500mm,色温3700k
4		LED灯带,色温3700k
5		内嵌筒灯,直径100mm,色温3700k
6		600*600集成灯
7		空调天花机
8		空调侧出风口
9		空调下出风口
10		空调下回风口
11		300*600集成灯

序号	图例	说明
12		LED平板吊灯300*1200,色温5500k

DCMZS
多彩猫

声 明

1、此图内容及版权归本公司所有，未经许可，不得擅自抄袭或复印。
2、工程施工单位必须在工地现场对图中所有量度尺寸进行核对。如发现任何偏差或不详之处，请及时与设计师联系。单位：毫米(MM)
3、本图须有公司审核图章和甲方签字认可后方能施工。
4、此图应与本工程合同及施工细则一起参阅。

北京多彩猫宿迁分公司
地址：江苏省宿迁市宿城区富康大道
霸王城东门南侧公交站台旁
电话：0527-81888563 （全国免费电话）
设计：0527-81888563
网址：http://www.bjdcmzs.com

驾运管理处职工食堂门厅文化活动室改造项目2F

设 计：
DESIGN

制 图：2F天花布置图
DRAW

水 电：
DRAW

审 核：
APPROVED

比 例：
SCALE 1:70

时 间：
DATE 2025-08-02

图纸序号：
DRAWING NO. P-23

甲方审核意见：
THE FIRST PARTY CHECKED BY IDEA

甲方签名：
AUTOGRAPH