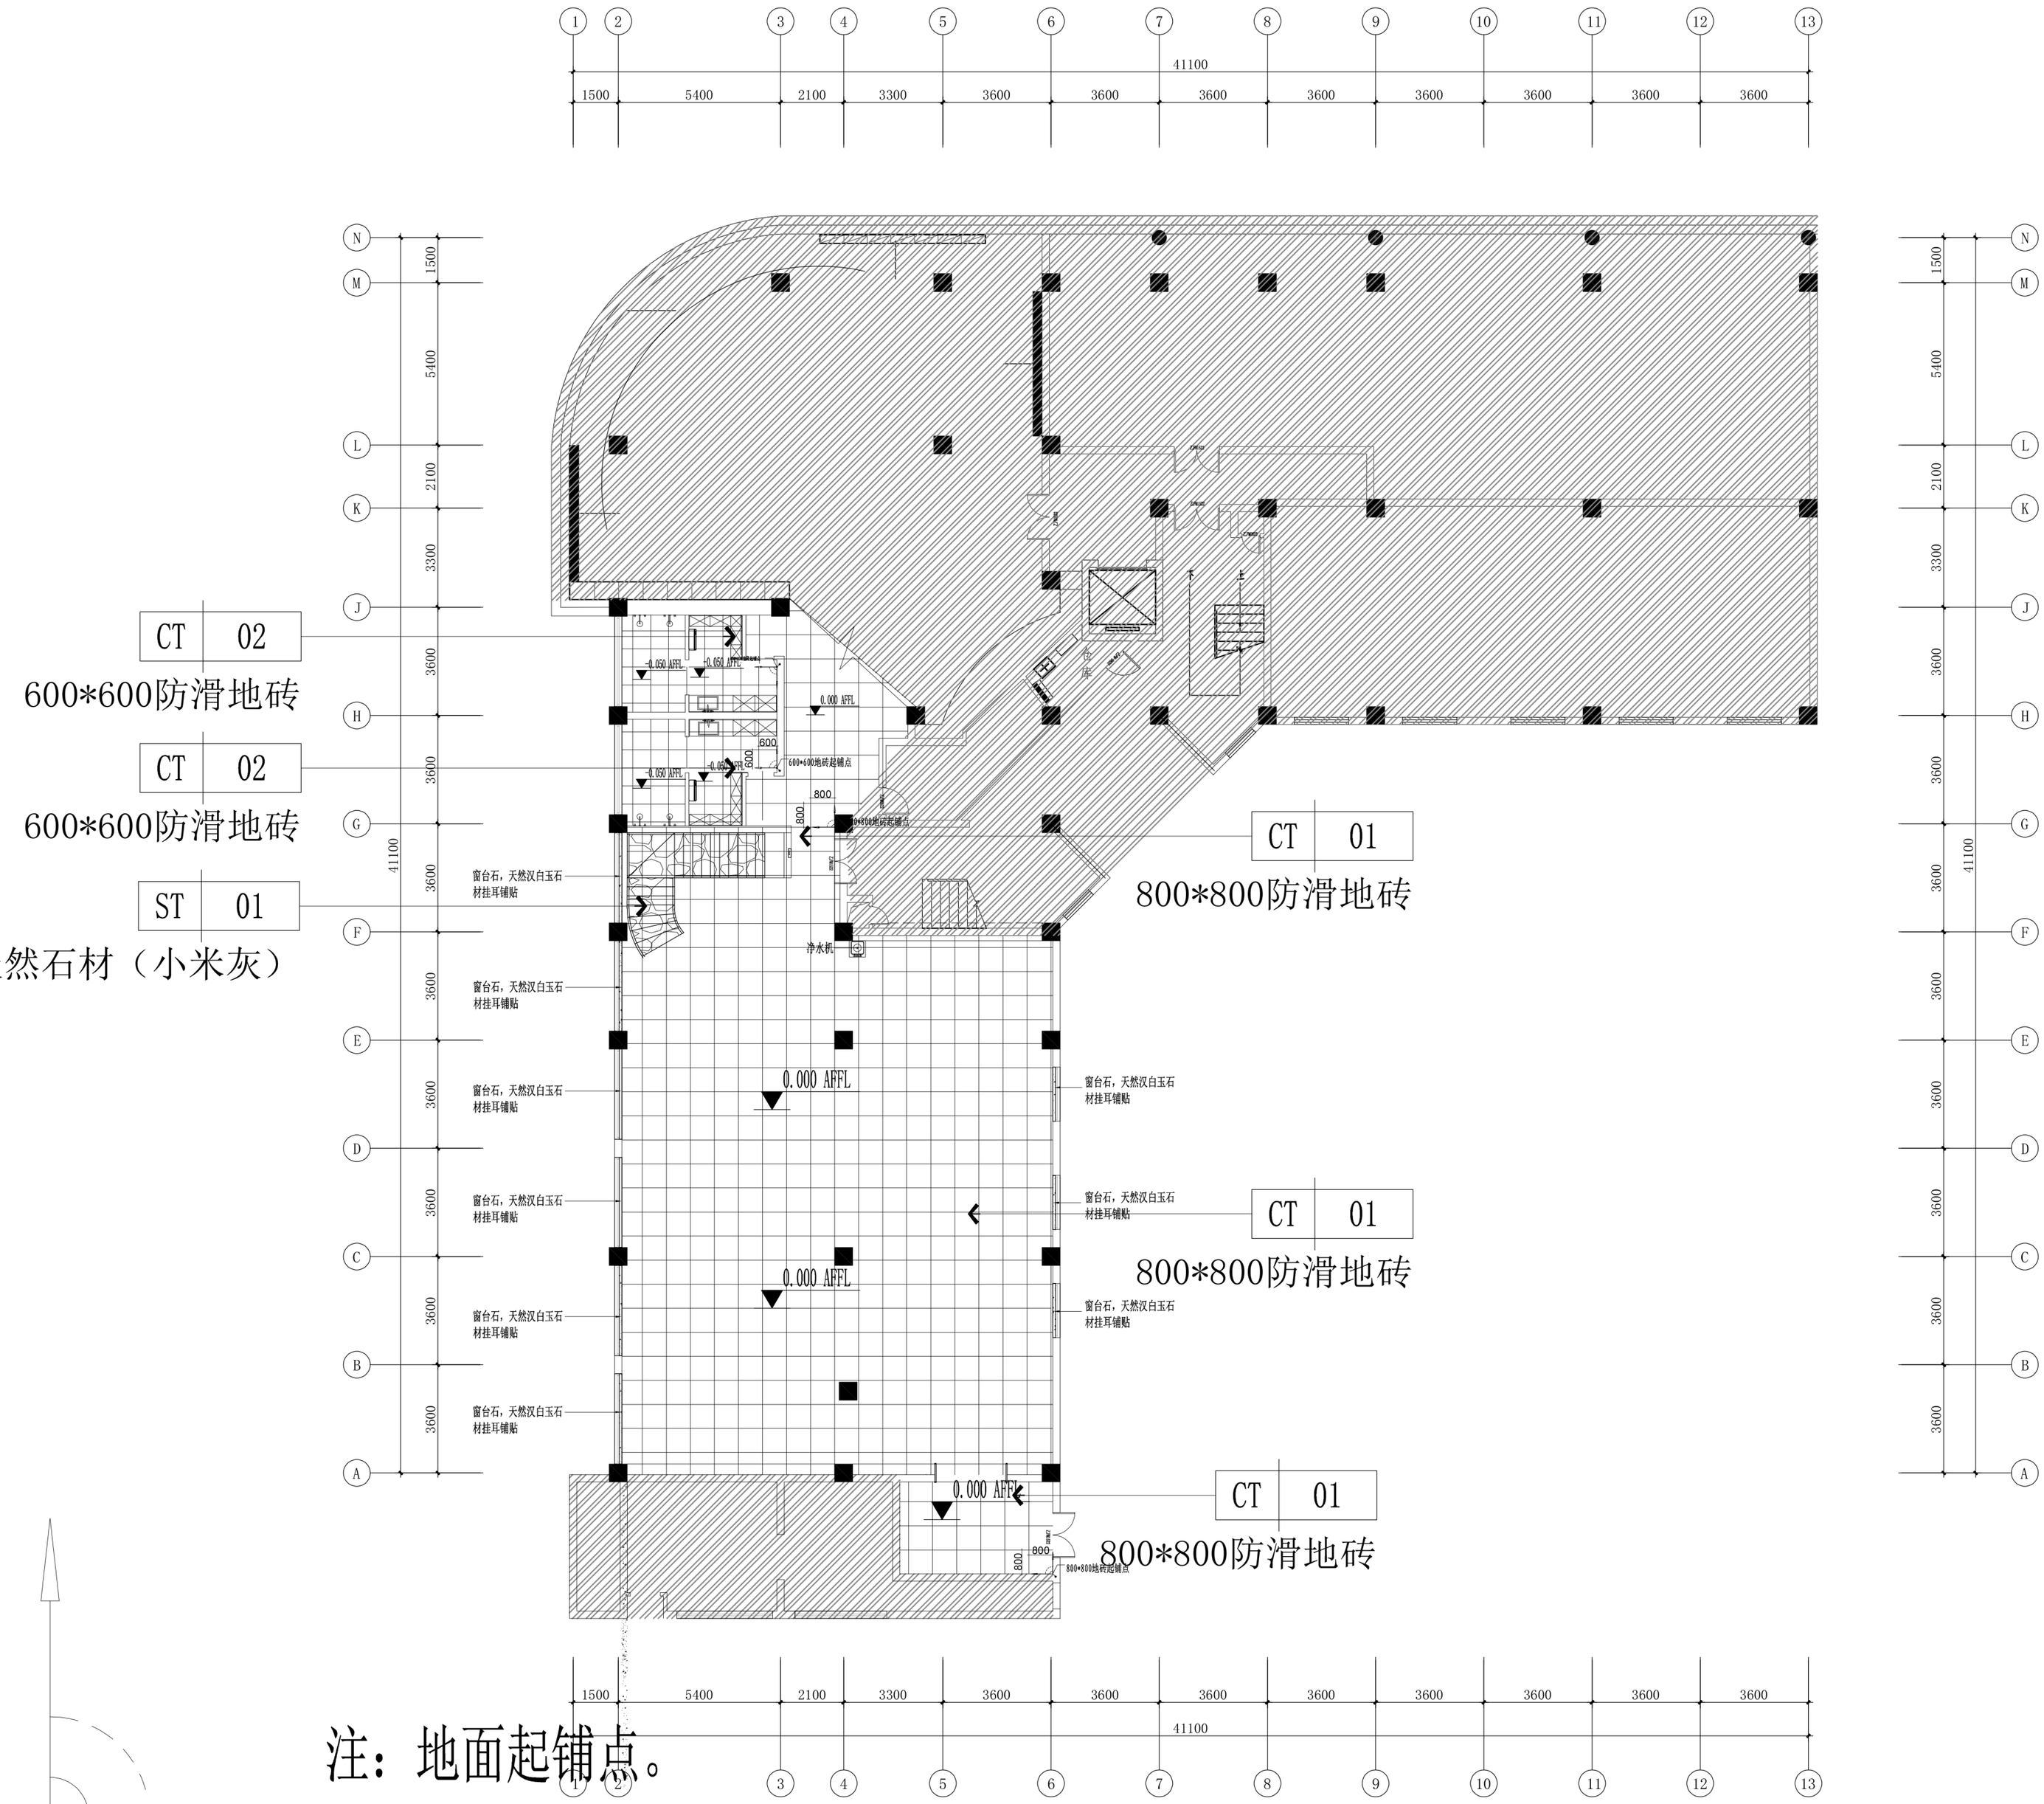

注：地面起铺点。

DCMZS
多彩猫

声　明

1、此图内容及版权归本公司所有，未经许可，不得擅自抄袭或复印。
2、工程施工单位必须在工地现场对图中所有量度尺寸进行核对。如发现任何偏差或不详之处，请及时与设计师联系。单位：毫米(MM)
3、本图须有公司审核图章和甲方签字认可后方能施工。
4、此图应与本工程合同及施工细则一起参阅。

北京多彩猫宿迁分公司
地址：江苏省宿迁市宿城区富康大道霸王城东门南侧公交站台旁
电话：0527-81888563　（全国免费电话）
设计：0527-81888563
网址：http://www.bjdcmzs.com

驗运管理处职工食堂门厅文化活动室改造项目1F

设　计：
DESIGN

制　图：　地面铺贴图
DRAW

水　电：
DRAW

审　核：
APPROVED

比　例：
SCALE　1:70

时　间：
DATE　2025-08-02

图纸序号：
DRAWING NO.　P-06

甲方审核意见：
THE FIRST PARTY CHECKED BY IDEA

甲方签名：
AUTOGRAPH